
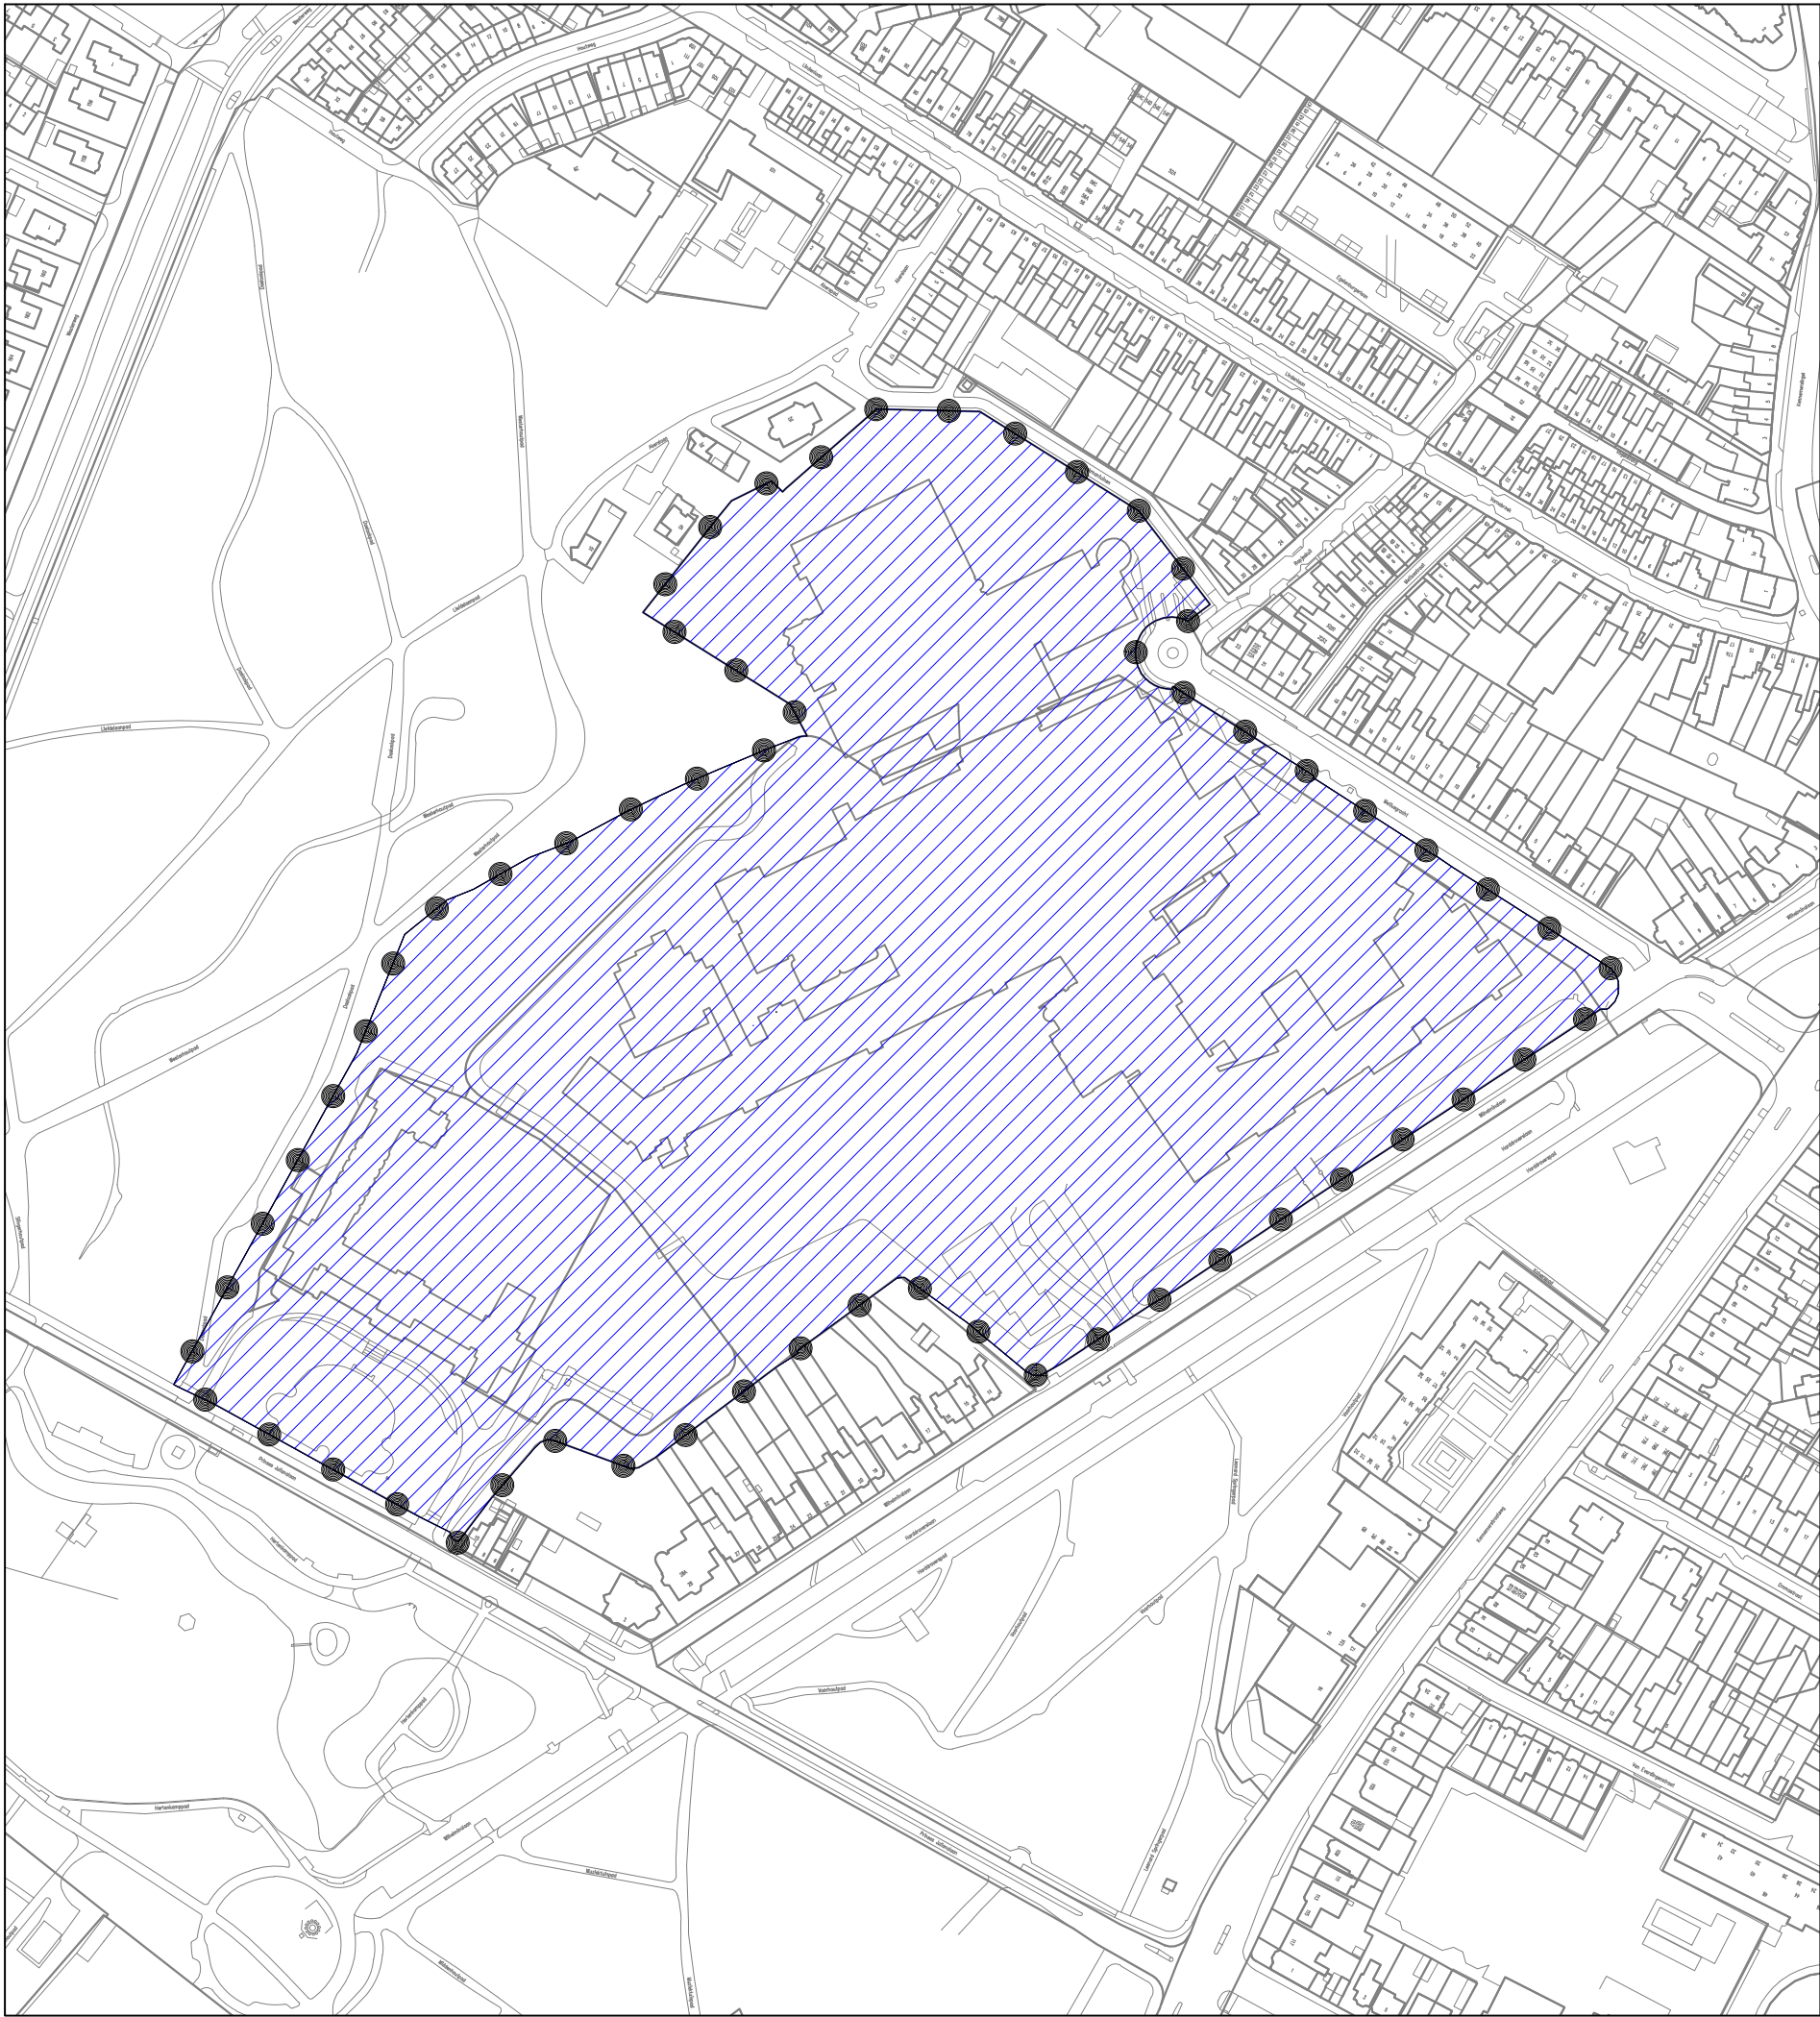


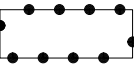


LEGENDA

Plangebied

 Gerechtelijke uitspraak Noordwest Ziekenhuis groep Alkmaar

Besluitvlak

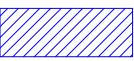 Gerechtelijke uitspraak

Gerechtelijke uitspraak "Noordwest Ziekenhuisgroep Alkmaar" Gemeente Alkmaar

idn: NL.IMRO.0361.GB00005-0401
schaal: 1:2500
formaat: A3
status: vastgesteld
datum: 06-03-2018
kaartblad: 1 van 1

getekend door: **Digireg B.V.**
Schoolstraat 7
5961 EE Horst
T 077 - 208 60 12
info@digireg.nl



DNS planvorming B.V.
Klaprozenweg 75c
1033 NN Amsterdam
info@dnsplanvorming.nl