


noordwestgevel

zuidwestgevel




zuidoostgevel

noordoostgevel

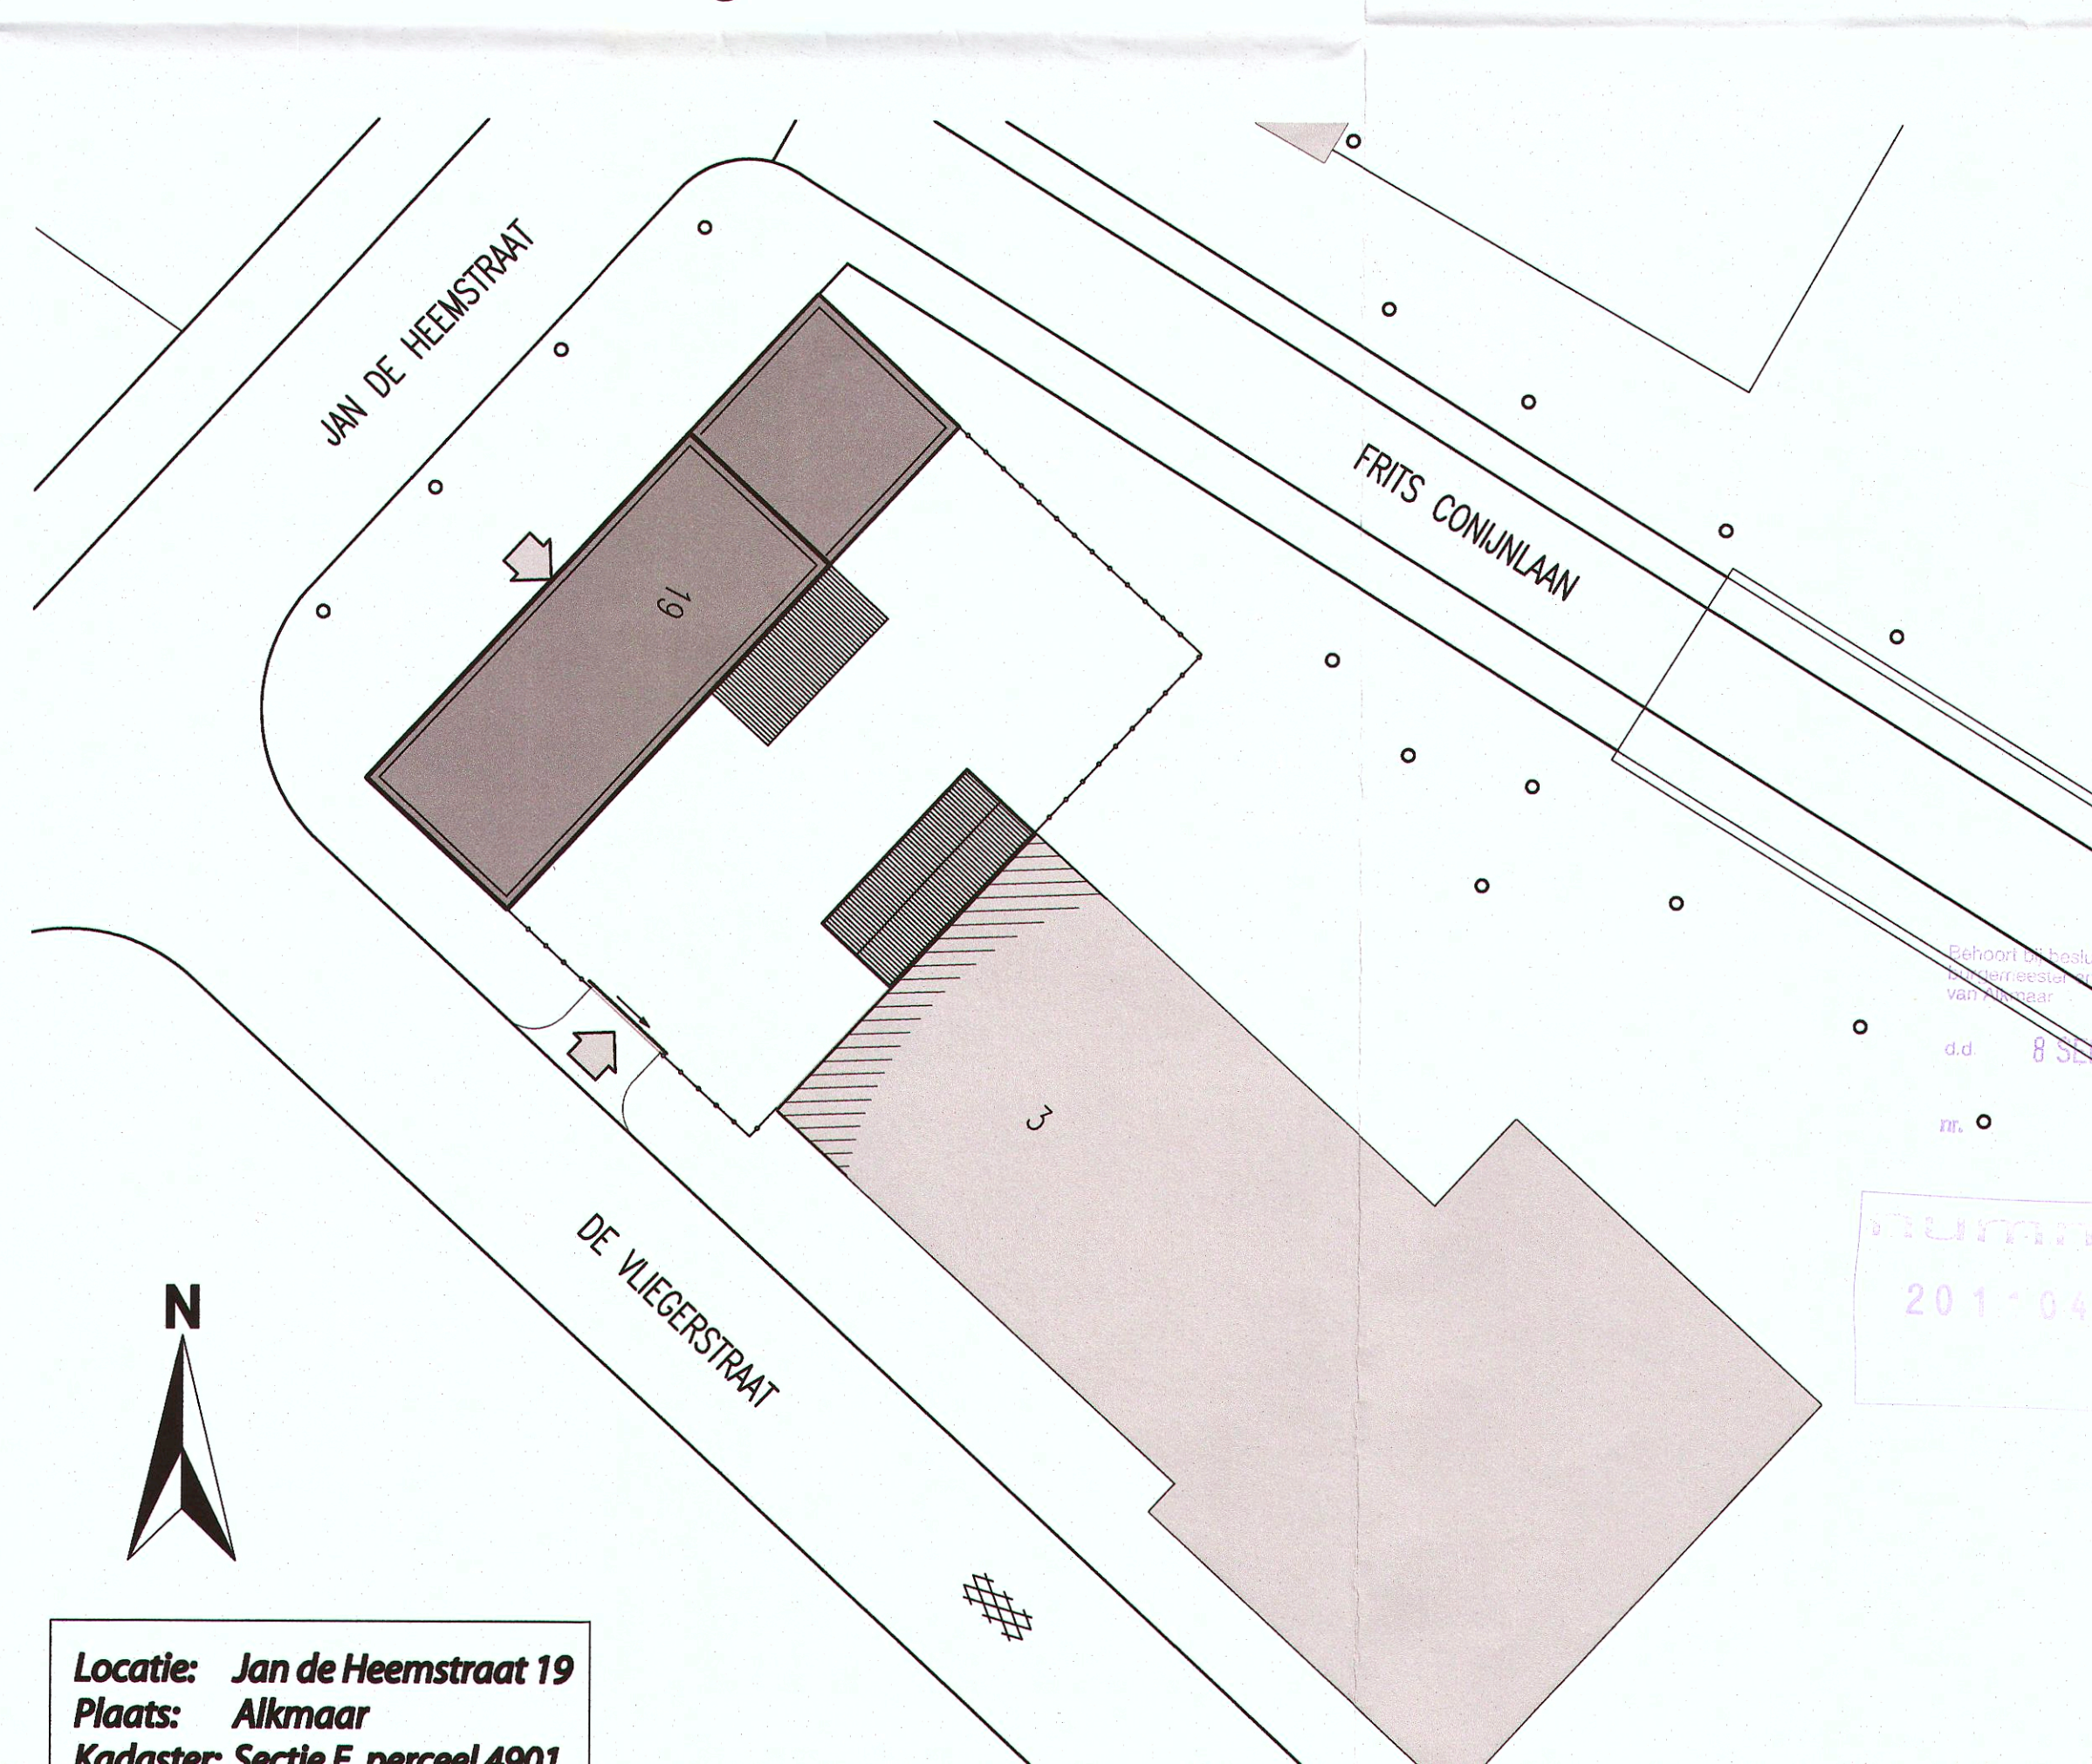

Locatie: Jan de Heemstraat 19
Plaats: Alkmaar
Kadaster: Sectie E, perceel 4901

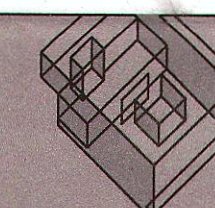

Rietvink
Architecten **bn**a

Adres, Ambachtsweg 7
1474 HV Oosthuizen
Postadres, Postbus 60
1474 ZH Oosthuizen
Telefoon, 0299 - 439 993
Telefax, 0299 - 436 729
Email, Marc@rietvink-architecten.nl

Ontwerpteam

Architect, J. Rietvink
Projectleider, M. Broersma

Project

Omschr, Medisch Centrum De Hoef
Jan de Heemstraat 19
Alkmaar

Lvw, Vrieshorst project bv

Tekening

Schaal, 1:100
Formaat, A2
Bestand, F:\AV13\3 -A... - HUIDIG.dwg
Betreft, BOUWAANVRAAG
Bestaand

Editie

A	14-02-2011, M.B.
B	,
C	,
D	,
E	,
F	,
G	,
H	,

