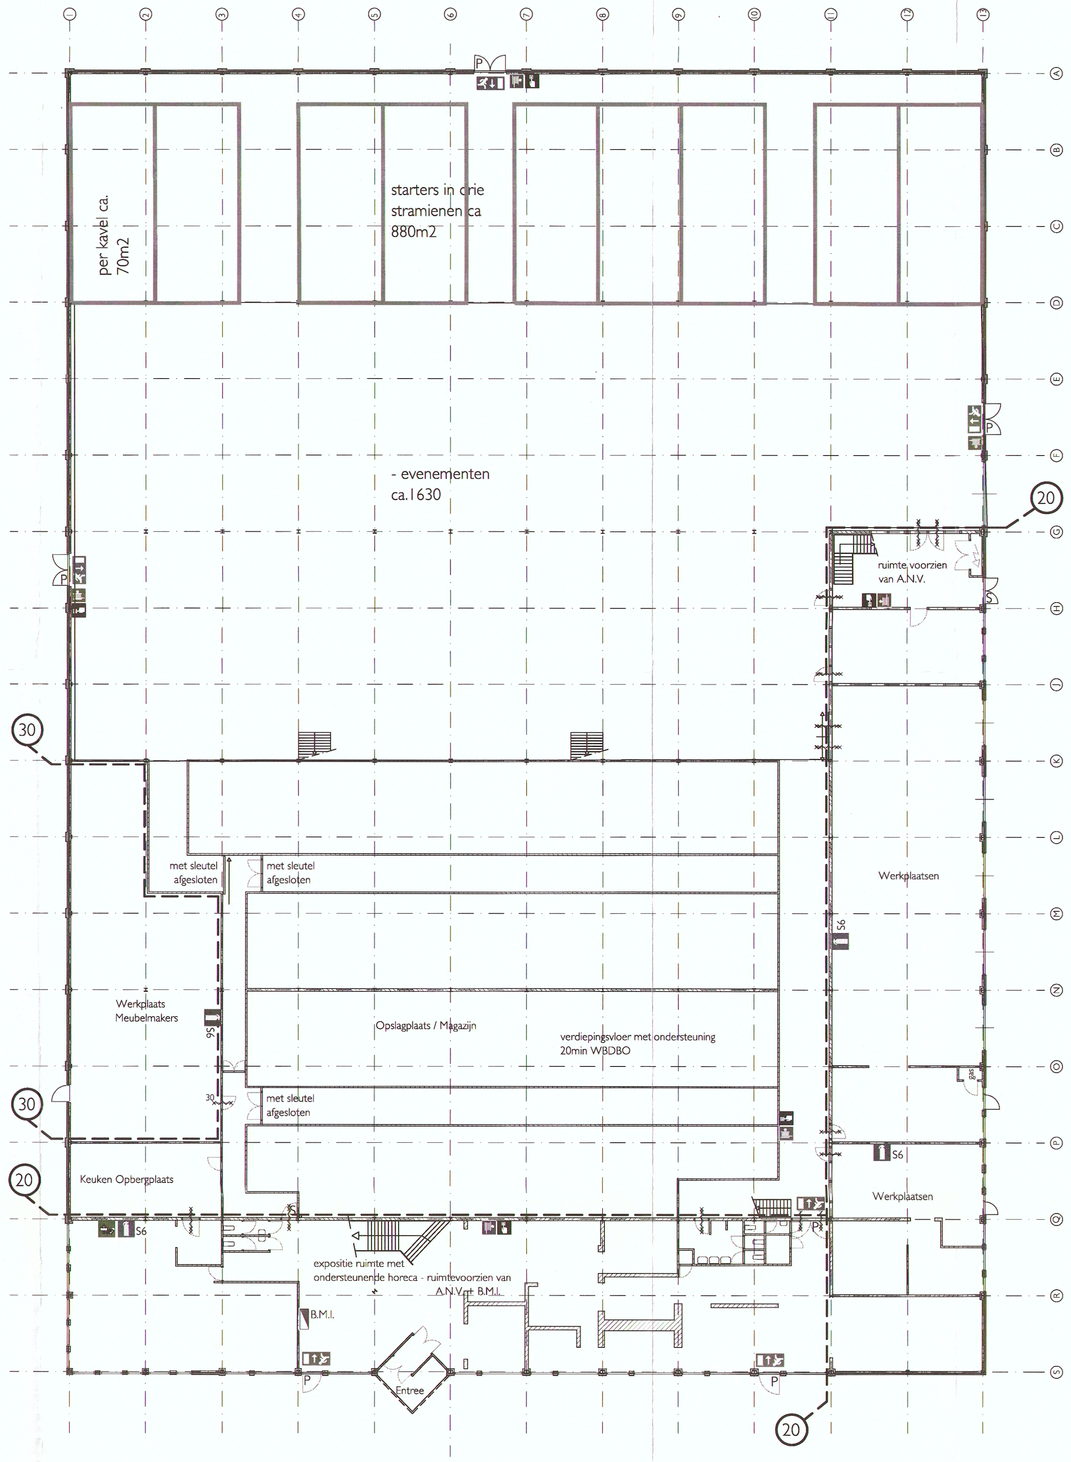

beganegrond

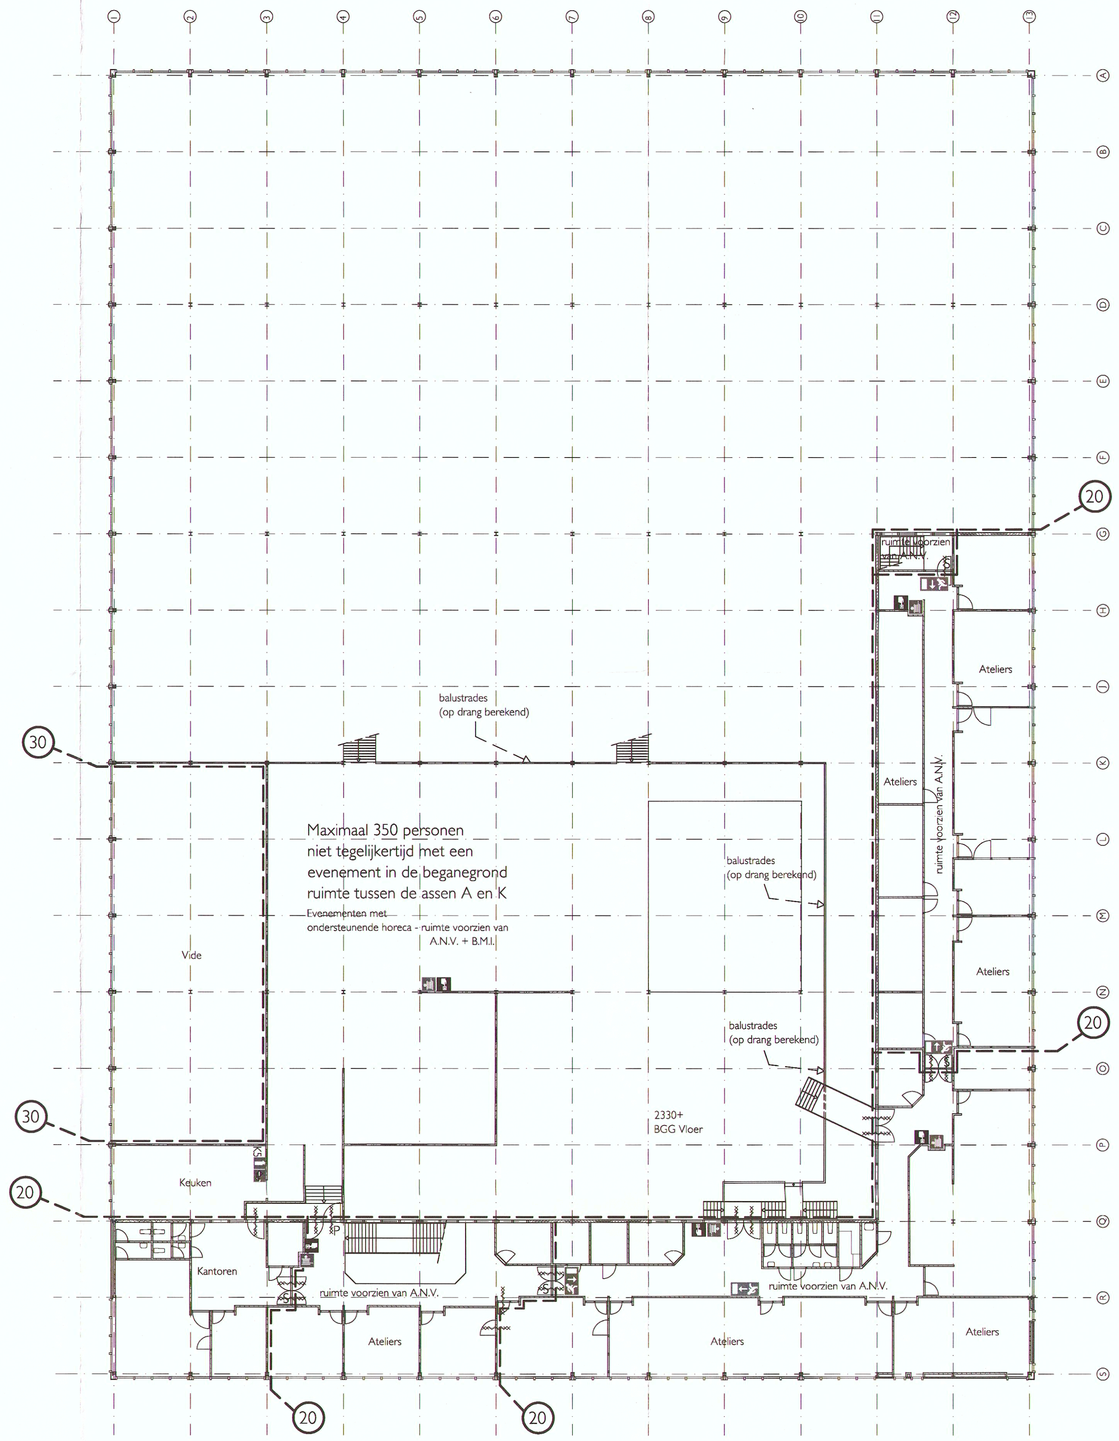

eerste verdieping

renvooi

- B.M.I. brandmeldinstallatie
- A.N.V. algemene nood verlichting (uit te voeren volgens NEN-EN 1838)
- deur voorzien van paniekbalk
- deur zonder los voorwerp te openen
- brandblusser (K5 / S6)
- blusdeken
- handmelder
- vluchtrichting rechtdoor of naar beneden
- 20 brandscheiding 20 minuten WBDBO
- 30 brandscheiding 30 minuten WBDBO
- deur zelfsluitend 20 minuten WBDBO
- 30 deur zelfsluitend 30 minuten WBDBO
- 30m 3/4" brandslanghaspel 30 meter

Gebruiksfunctie:
- Kantoorfunctie
- Lichte industrie
- Bijeenkomstfunctie met alcohol gebruik
- Overige gebruiksfunctie

Gebruiksoppervlakte:

- GO Kantoorfunctie	= 107.9 m²
- GO Lichte industrie	= 2666.7 m²
- GO Bijeenkomstfunctie met alcohol gebruik	= 4270.1 m²
- GO Overige gebruiksfunctie	= 47.2 m²

bezettingsgraadklasse:
(zie plattegronden)

Verblijfsgebieden

Verblijfsgebied	Opp. In m²
VG 0.01	552,7 m²
VG 0.02	435.5 m²
VG 0.03	186,6 m²
VG 0.04	217,1 m²
VG 0.05	217,1 m²
VG 0.06	234 m²
VG 0.07	56,8 m²
VG 0.08	204,6 m²
VG 0.09	1799,7 m²
VG 0.10	880 m2
VG 1.01	1067,7 m²
VG 1.02	165,8 m²
VG 1.03	137,9 m²
VG 1.04	71.7 m²
VG 1.05	21 m²
VG 1.06	130,9 m²
VG 1.07	522,7 m²
VG 1.08	65.0 m²
VG 1.09	107,9 m²
VG 1.10	47,2 m²
	7121.9 m²

VGtot ≤ 55% van GO totaalplan
7121.9 m² ≤ 55% van 10356.8 m²
7121.9 m² ≤ 5696.24 m², aan de eis wordt voldaan

nummer
20110815

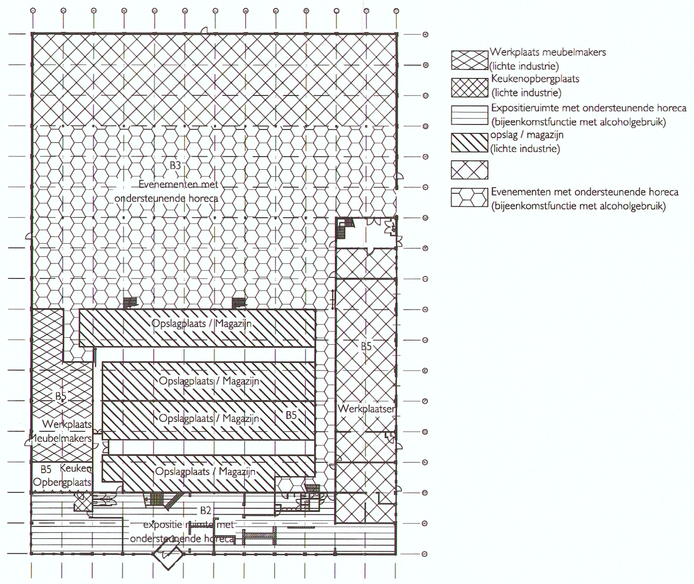

gebruiksfuncties/ bezettingsgraad
begane grond

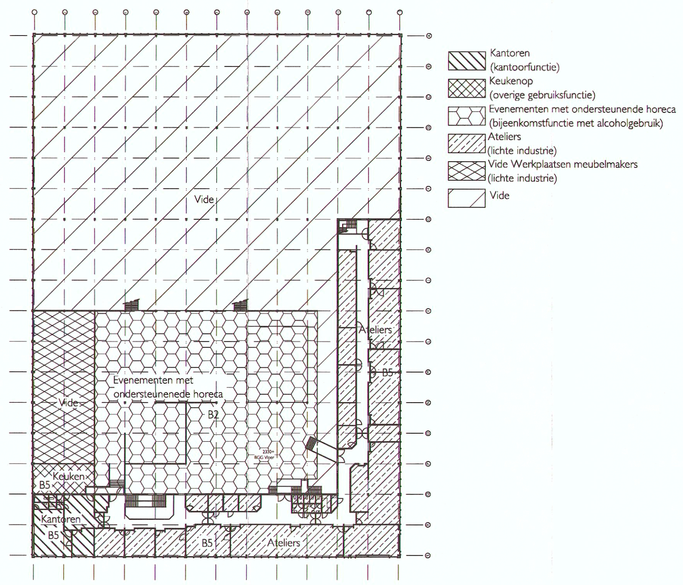

gebruiksfuncties/ bezettingsgraad
eerste verdieping

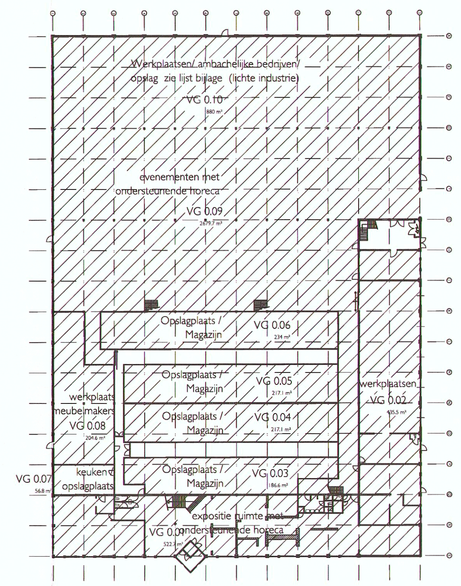

verblijfsgebieden begane grond

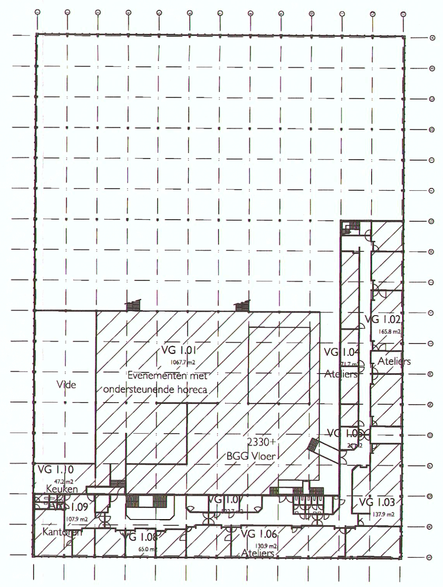

verblijfsgebieden eerste verdieping

BRTA
BRTArchitecten
Wendelaanstraat 58
Postbus 415
1800 AK Alkmaar
T 072 5122420
F 072 5150246
E info@brta.nl
www.brta.nl

opdracht	Project 072	schaal 1:200 / 1:500	1590
opdrachtgever	Stichting kunstprojecten		
projectarchitect	**Rob de Vries**	datum 06 / 01 / 2011	B
onderwerp	tekening hal invrichting		
projectmanager	N.M. Hemmen	gewijzigd 28.02.2011	01
getekend	-		

A0 / 1189x841