


Stroomlijn Rapport

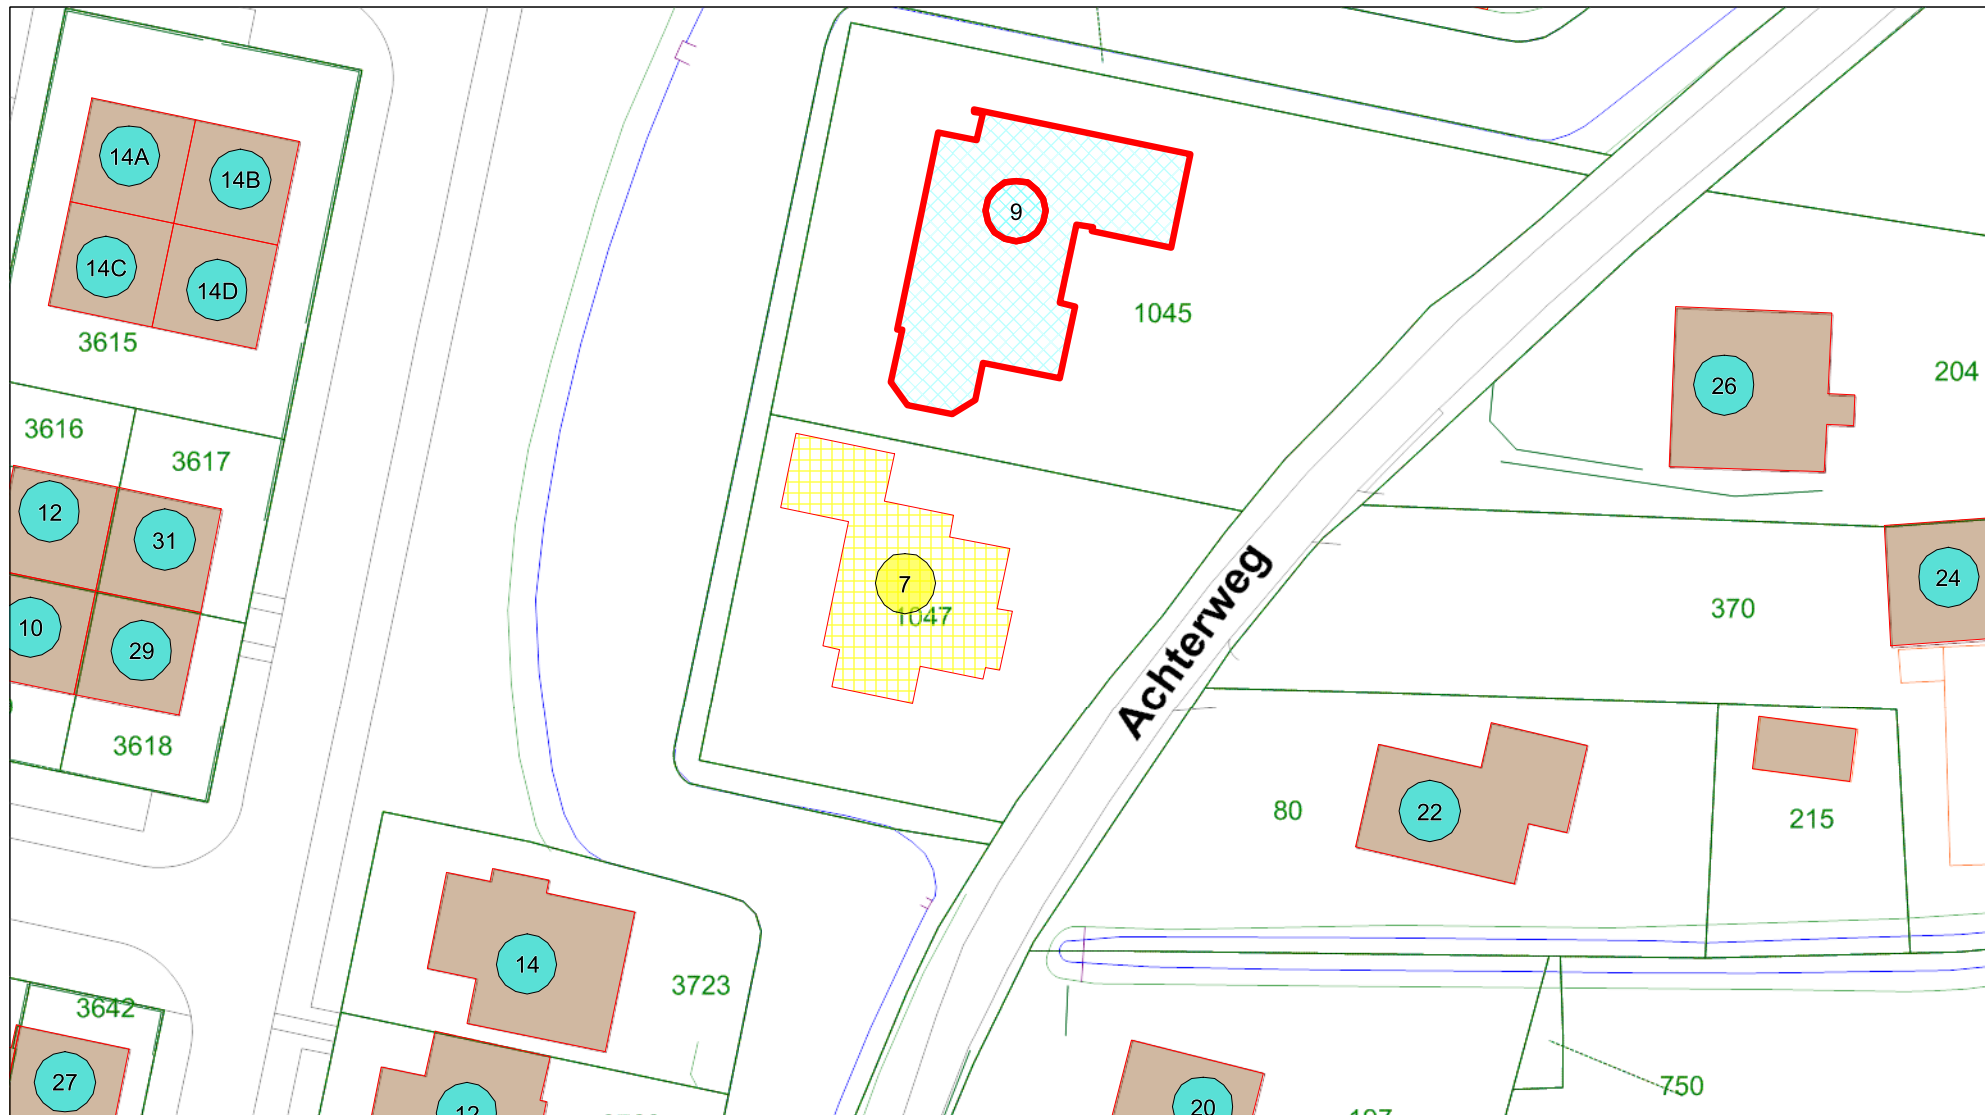

Schaal 1:500
Datum: 15-09-2014

Opmerking: