


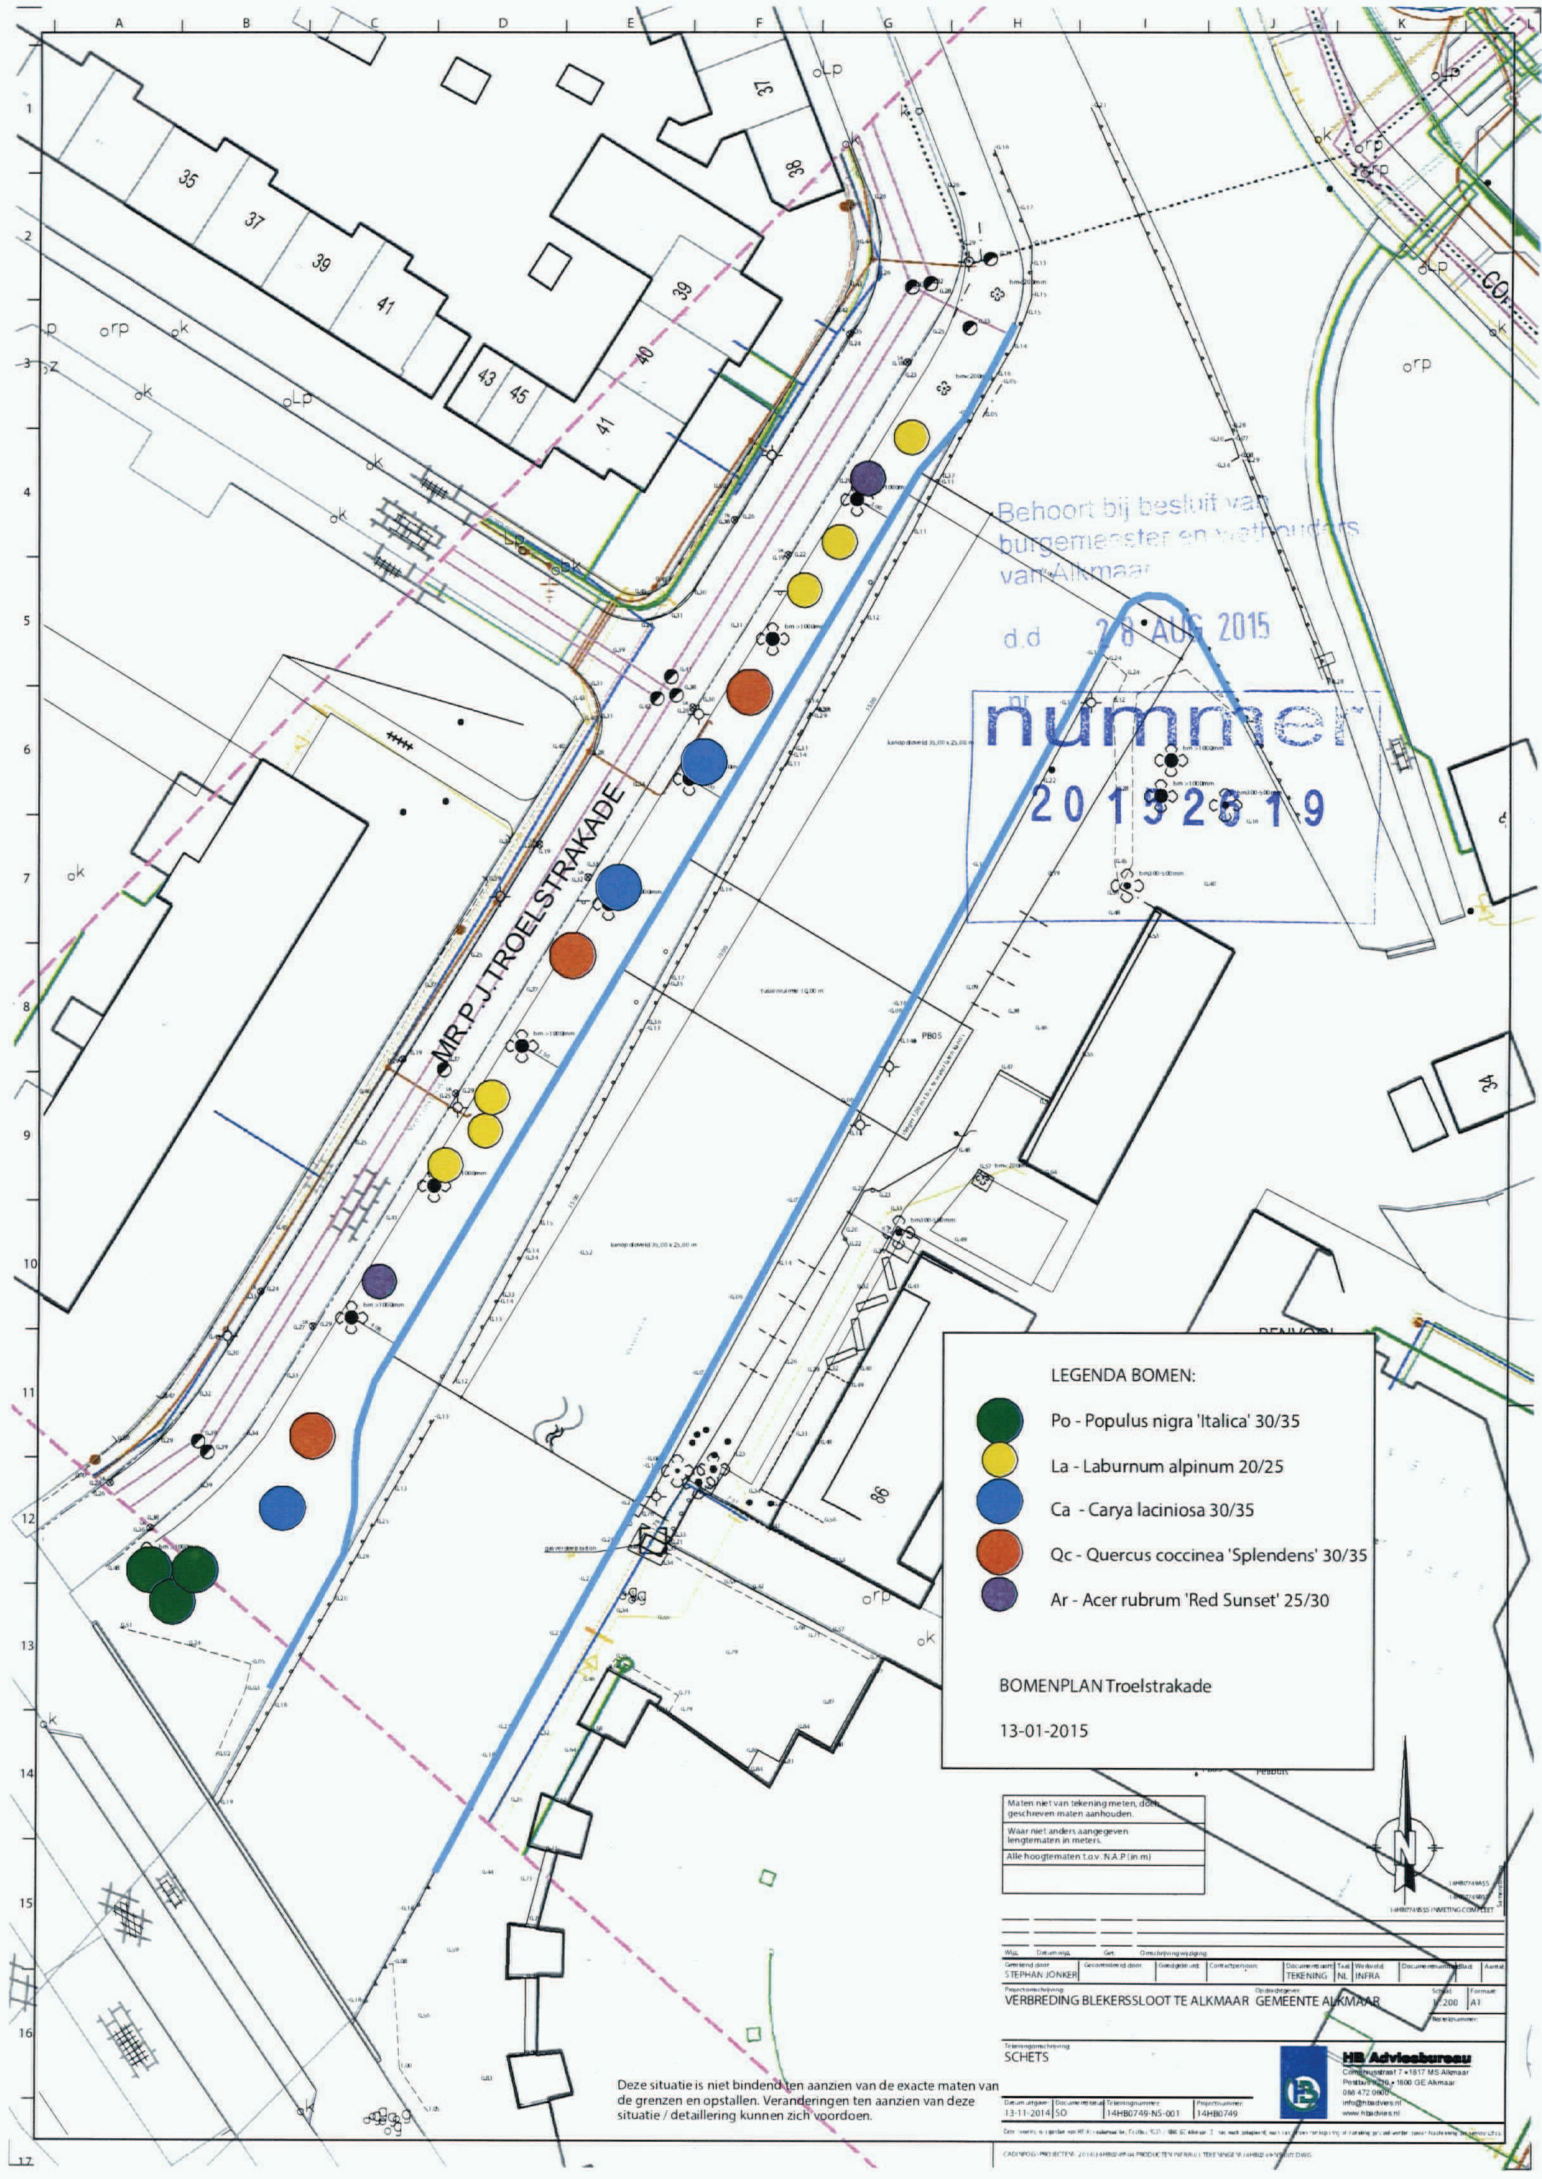

Behoort bij besluit van
burgemeester en wethouders
van Alkmaar

d.d. 28 AUG 2015

numme
20192819

LEGENDA BOMEN:

- Po - Populus nigra 'Italica' 30/35
- La - Laburnum alpinum 20/25
- Ca - Carya laciniata 30/35
- Qc - Quercus coccinea 'Splendens' 30/35
- Ar - Acer rubrum 'Red Sunset' 25/30

BOMENPLAN Troelstrakade
13-01-2015



Maten niet van tekening meten, doch
geschreven maten aanhouden.
Waar niet anders aangegeven
benedenmaten in meters.
Alle hoogtematen t.o.v. N.A.P. (m)

Naam	Geometrie	Geometrie	Geometrie	Geometrie	Geometrie	Geometrie	Geometrie	Geometrie	Geometrie
VERBREDING BLEKERSLOOT TE ALKMAAR	GEMEENTE ALKMAAR								


SCHETS

HB Adviesbureau
Compagniestraat 7 • 1817 MS Alkmaar
Telefoon: 0472 400000
info@hbadvisers.nl
www.hbadvisers.nl

Deze situatie is niet bindend ten aanzien van de exacte maten van
de grenzen en opstellen. Veranderingen ten aanzien van deze
situatie / detaillering kunnen zich voordoen.

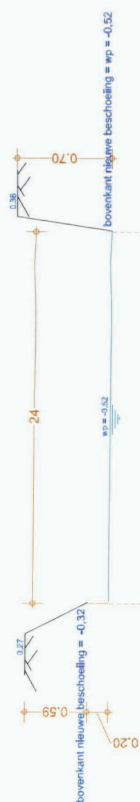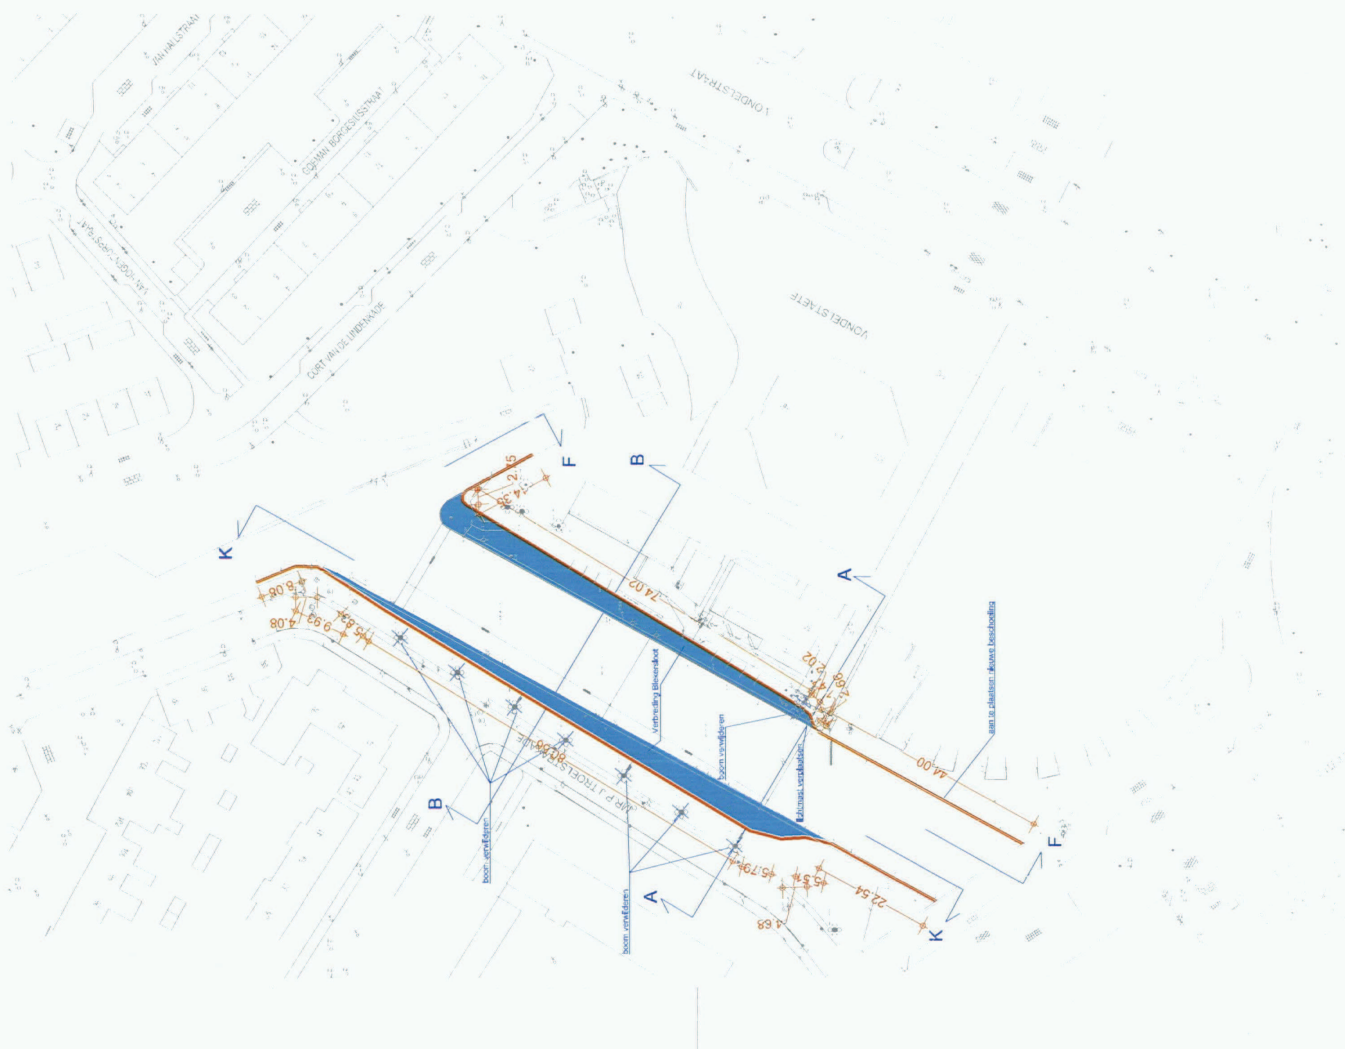

Doorsneede A - A

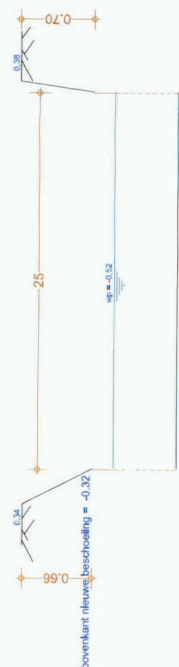


Doorsneede B - B

Behoort bij besluit van
burgemeester en wethouders
van Alkmaar


d.d. 28 AUG 2015

三

nummer
20 15 26 19

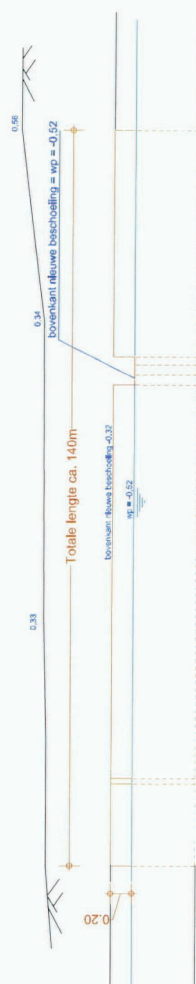

Avanzicht F - F

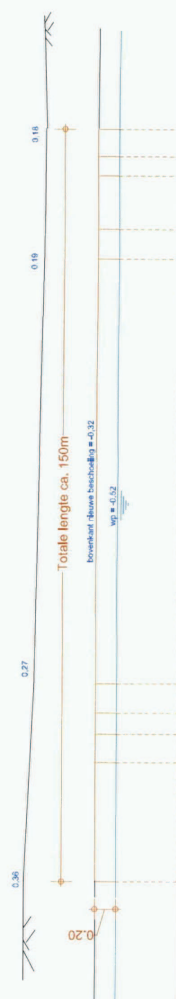

anzicht K - K