


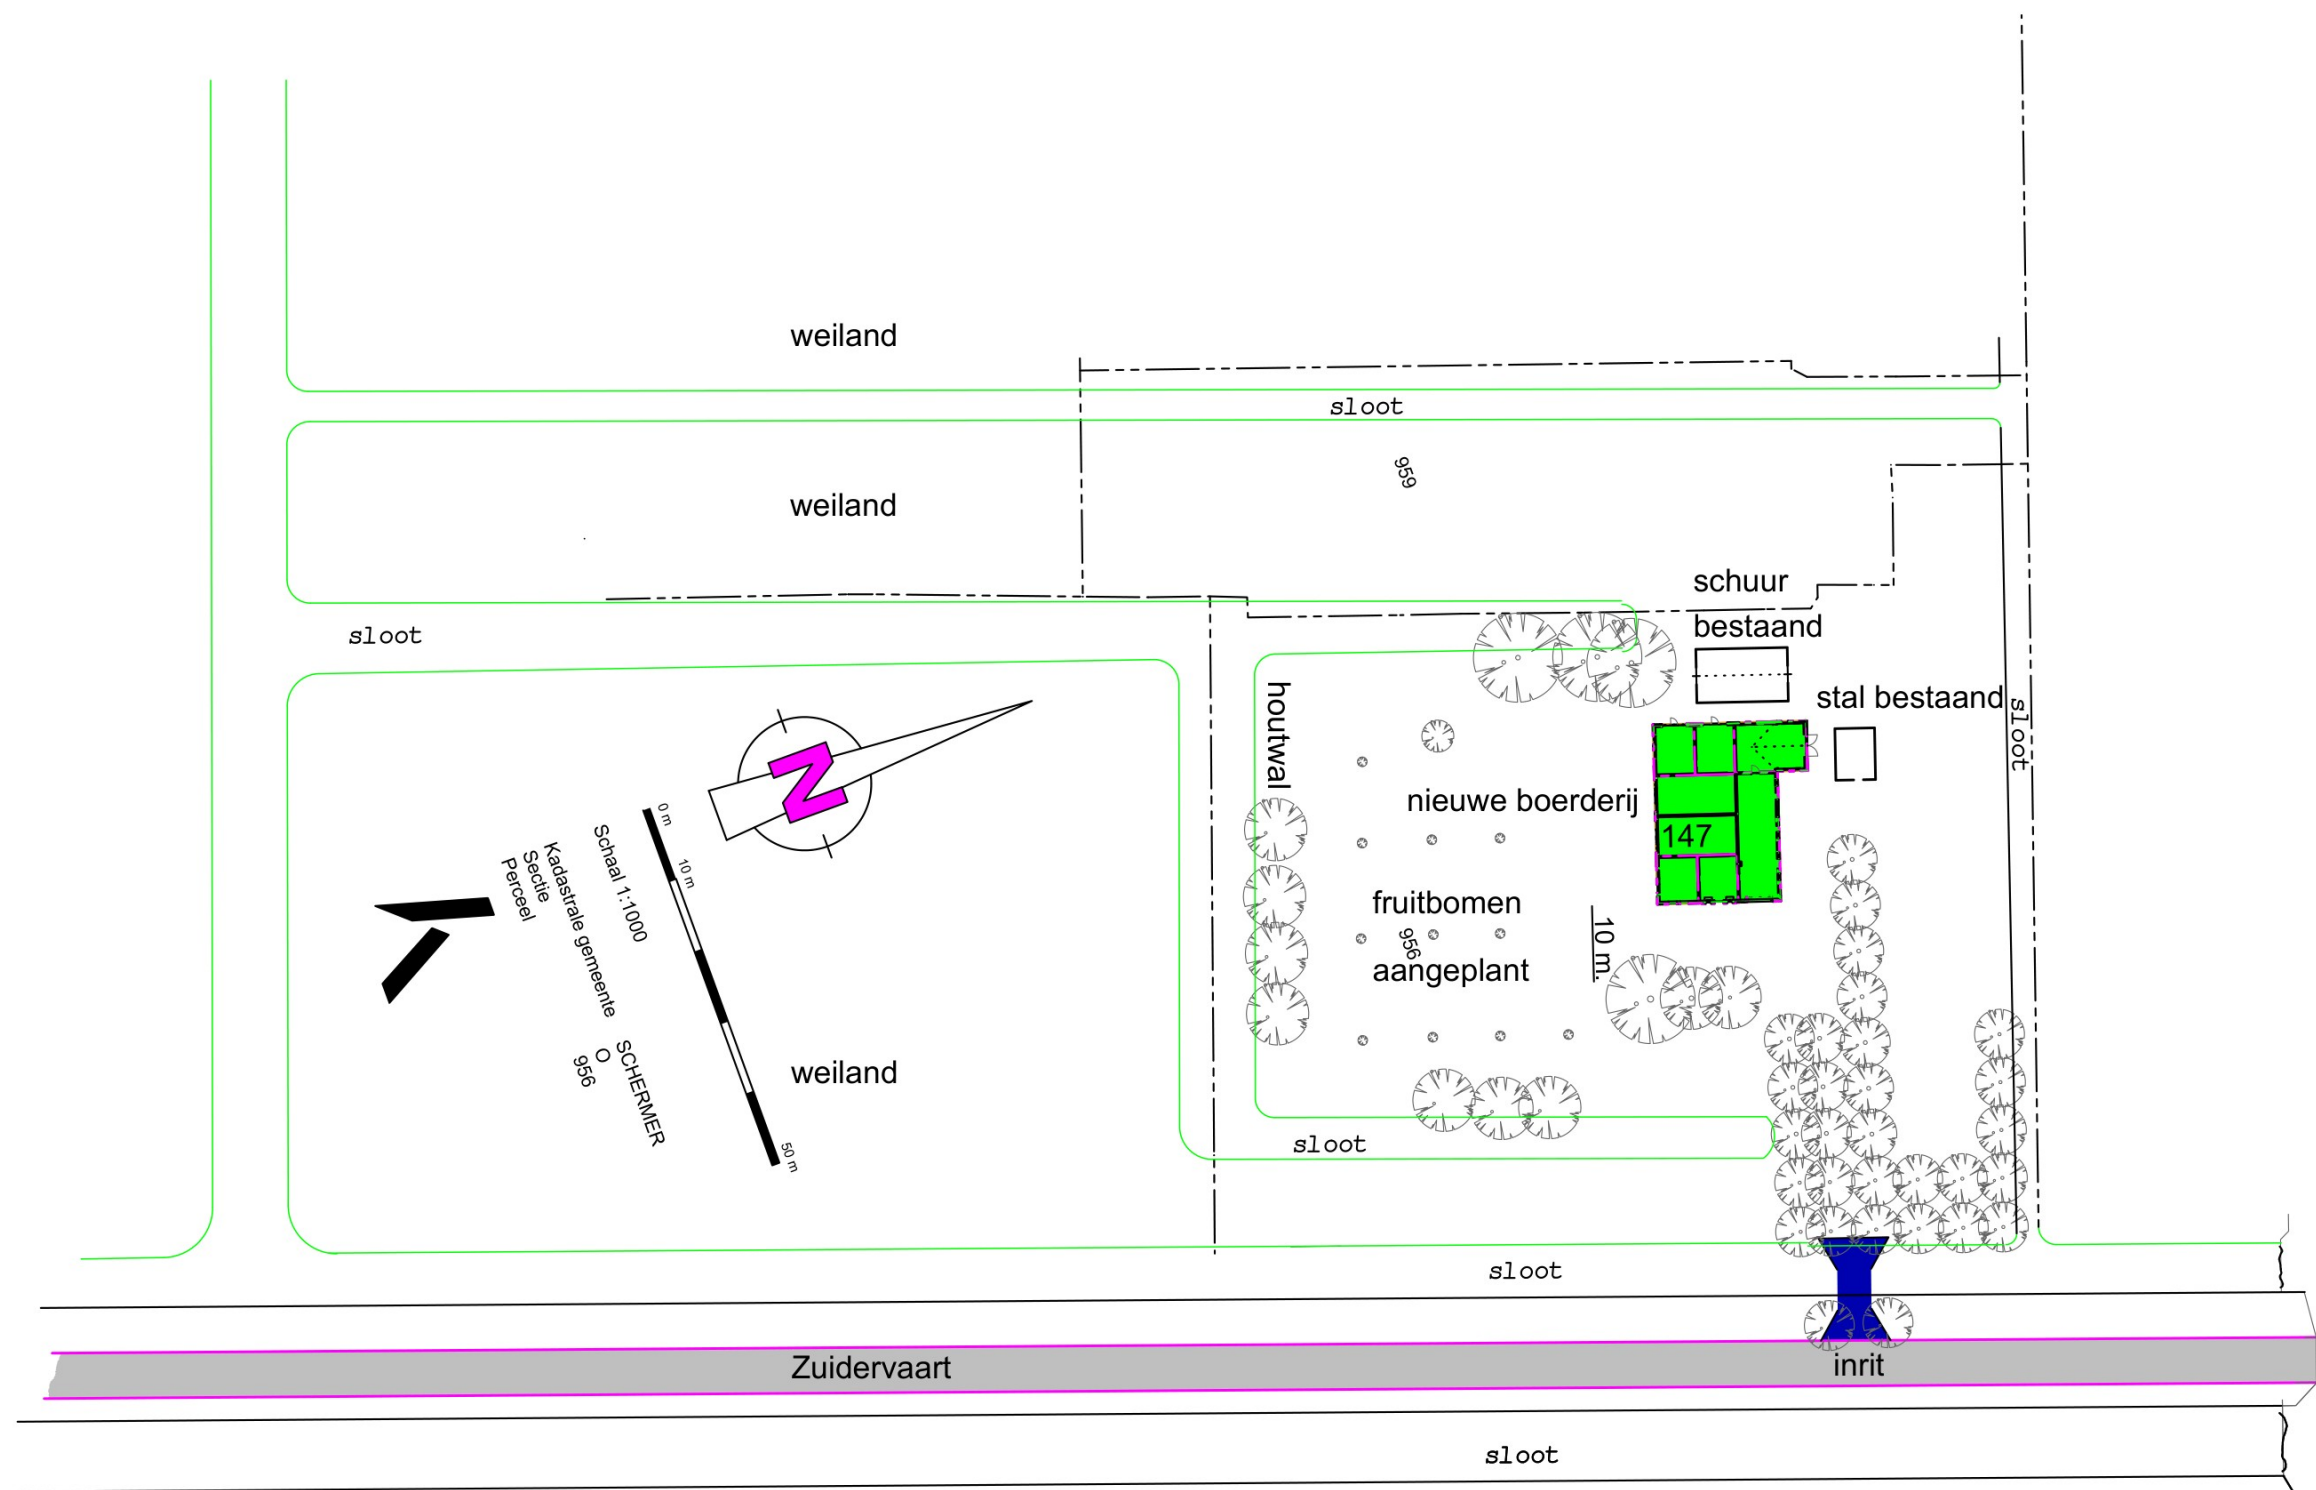

bestaande schuur en stal worden na voltooiing boerderij gesloopt.

Nieuwe boerderij wordt 10 meter naar achteren geplaatst ivm behoud lindebomen.

Erf indeling in overleg met Landschap Noord Holland

Dossiernummer
20153788
ingekomen
26/07/2015

Situatie nieuw