




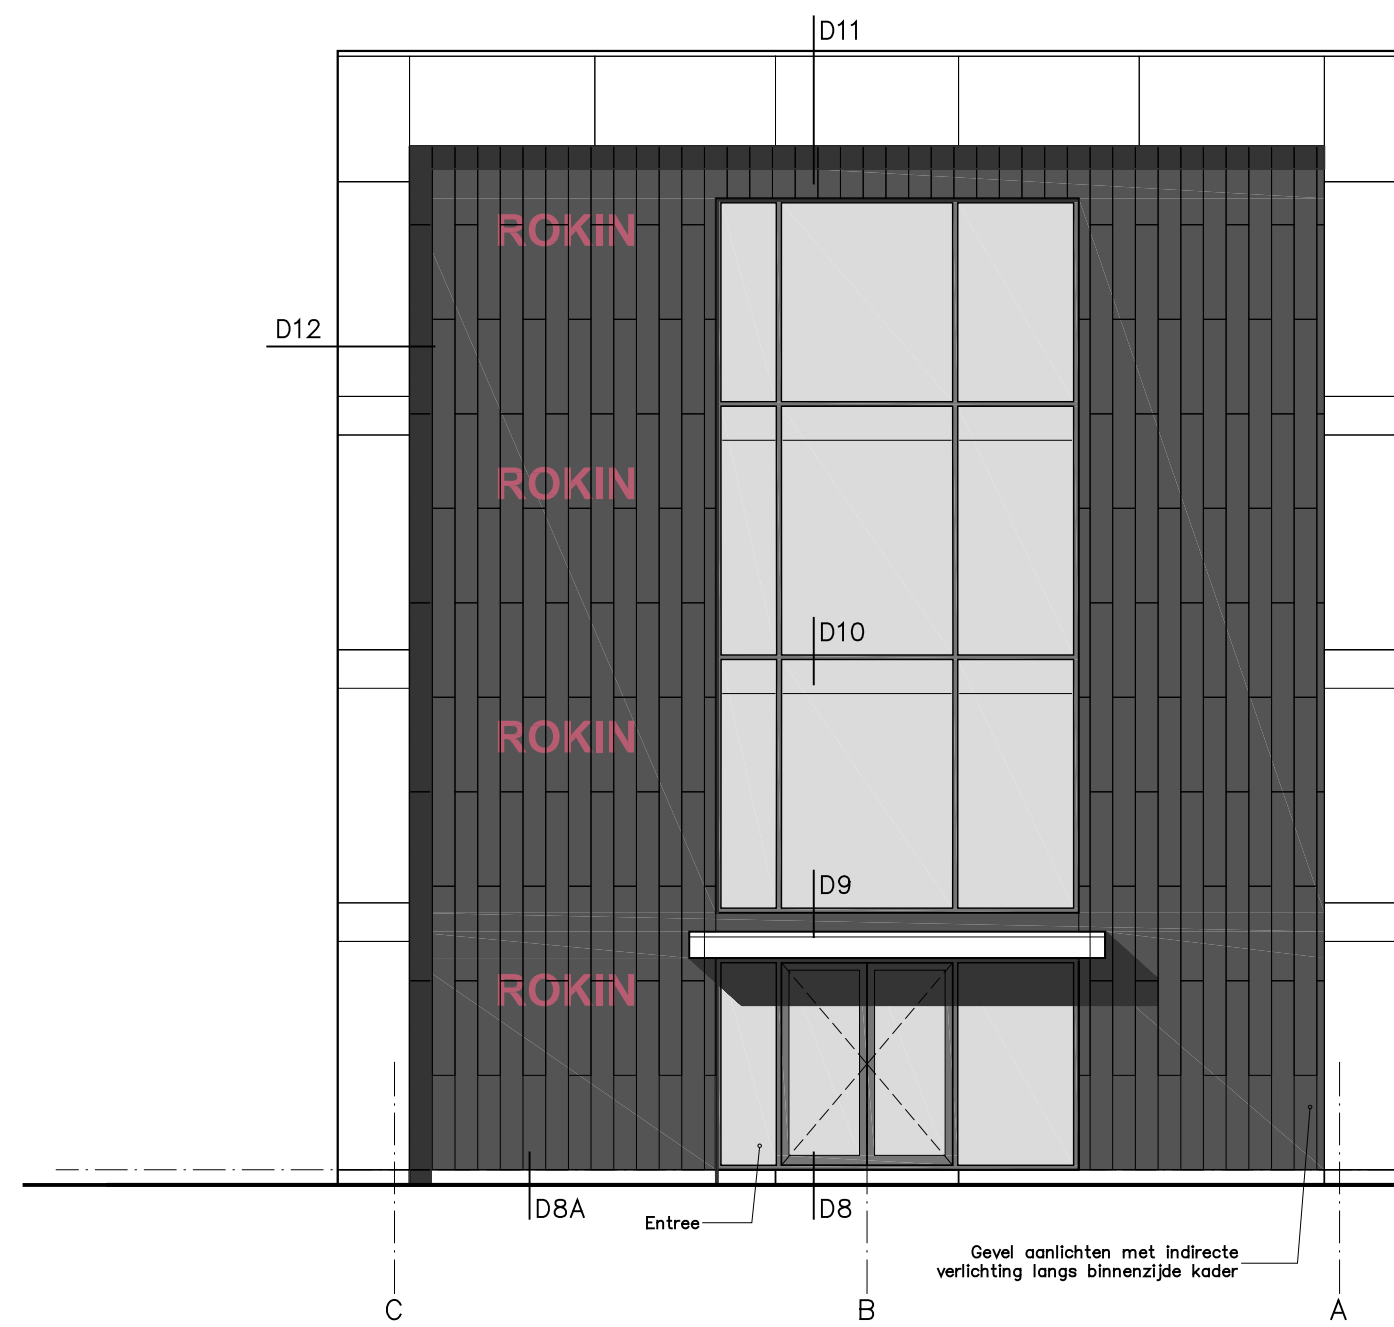


AANZICHT OLYMPIAWEG

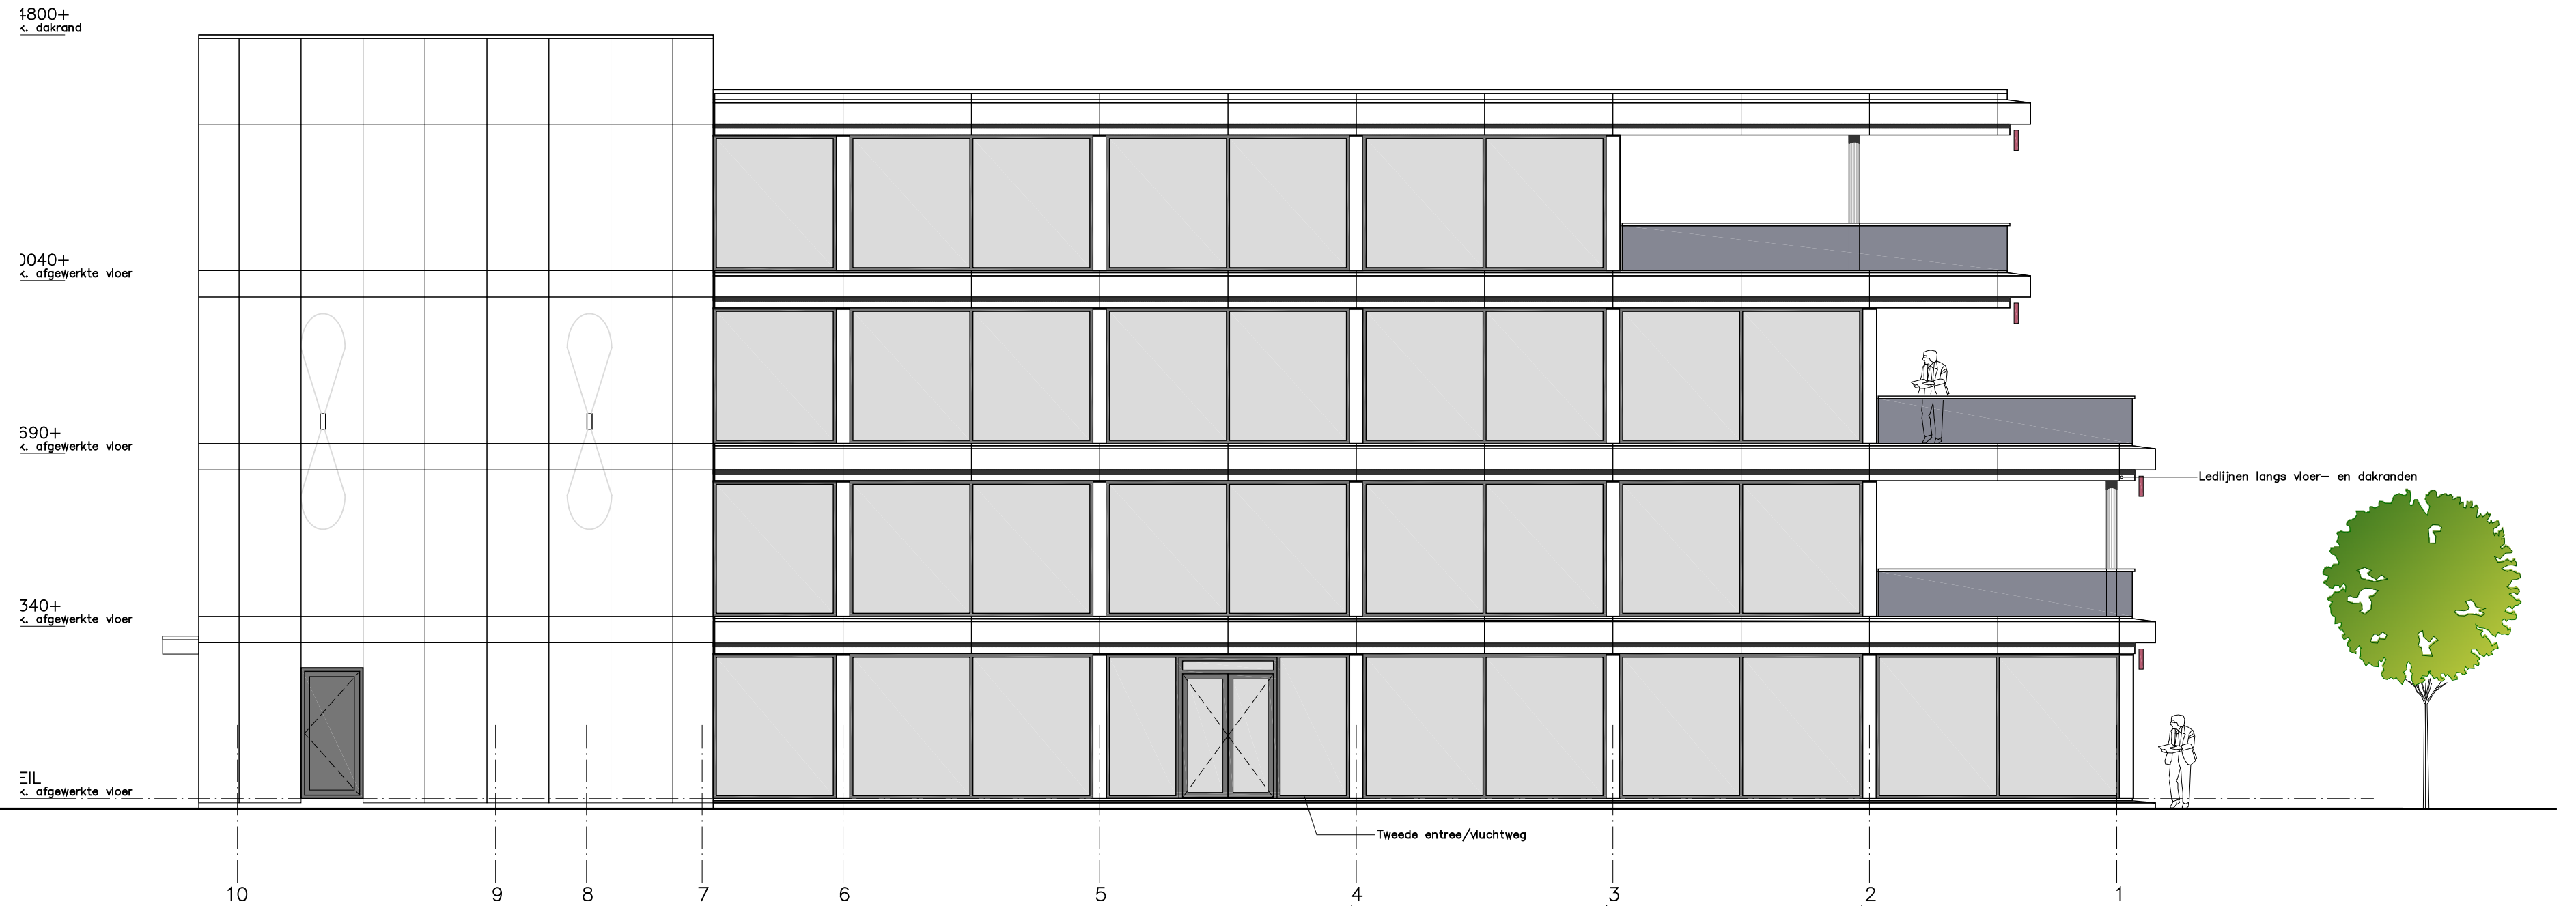

WESTGEVEL

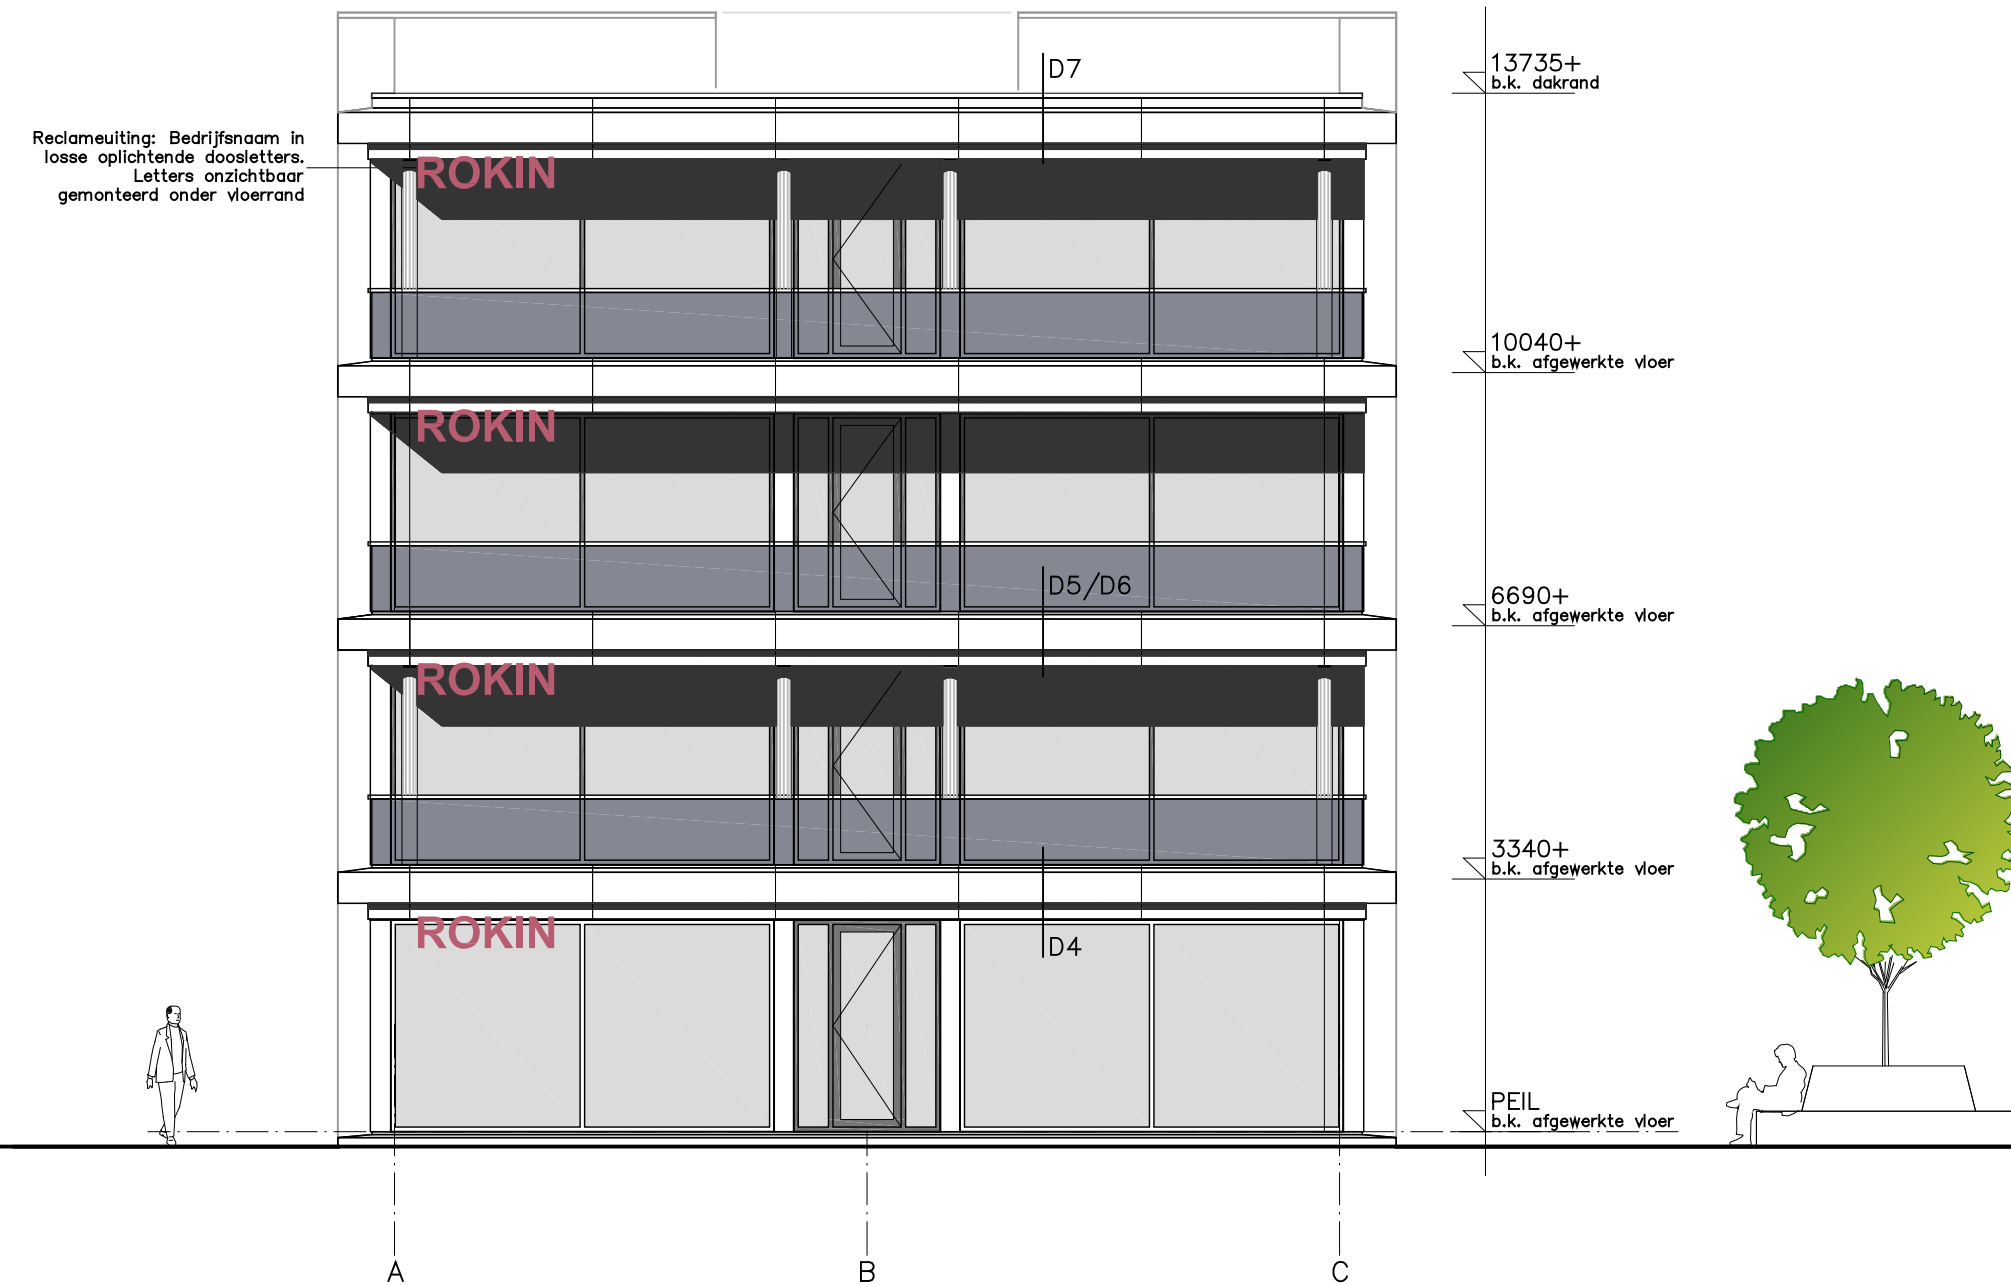

AANZICHT MARTIN LUTHER KINGWEG
GEVELAANZICHTEN VAN GEBOUW 1, 2 EN 3.

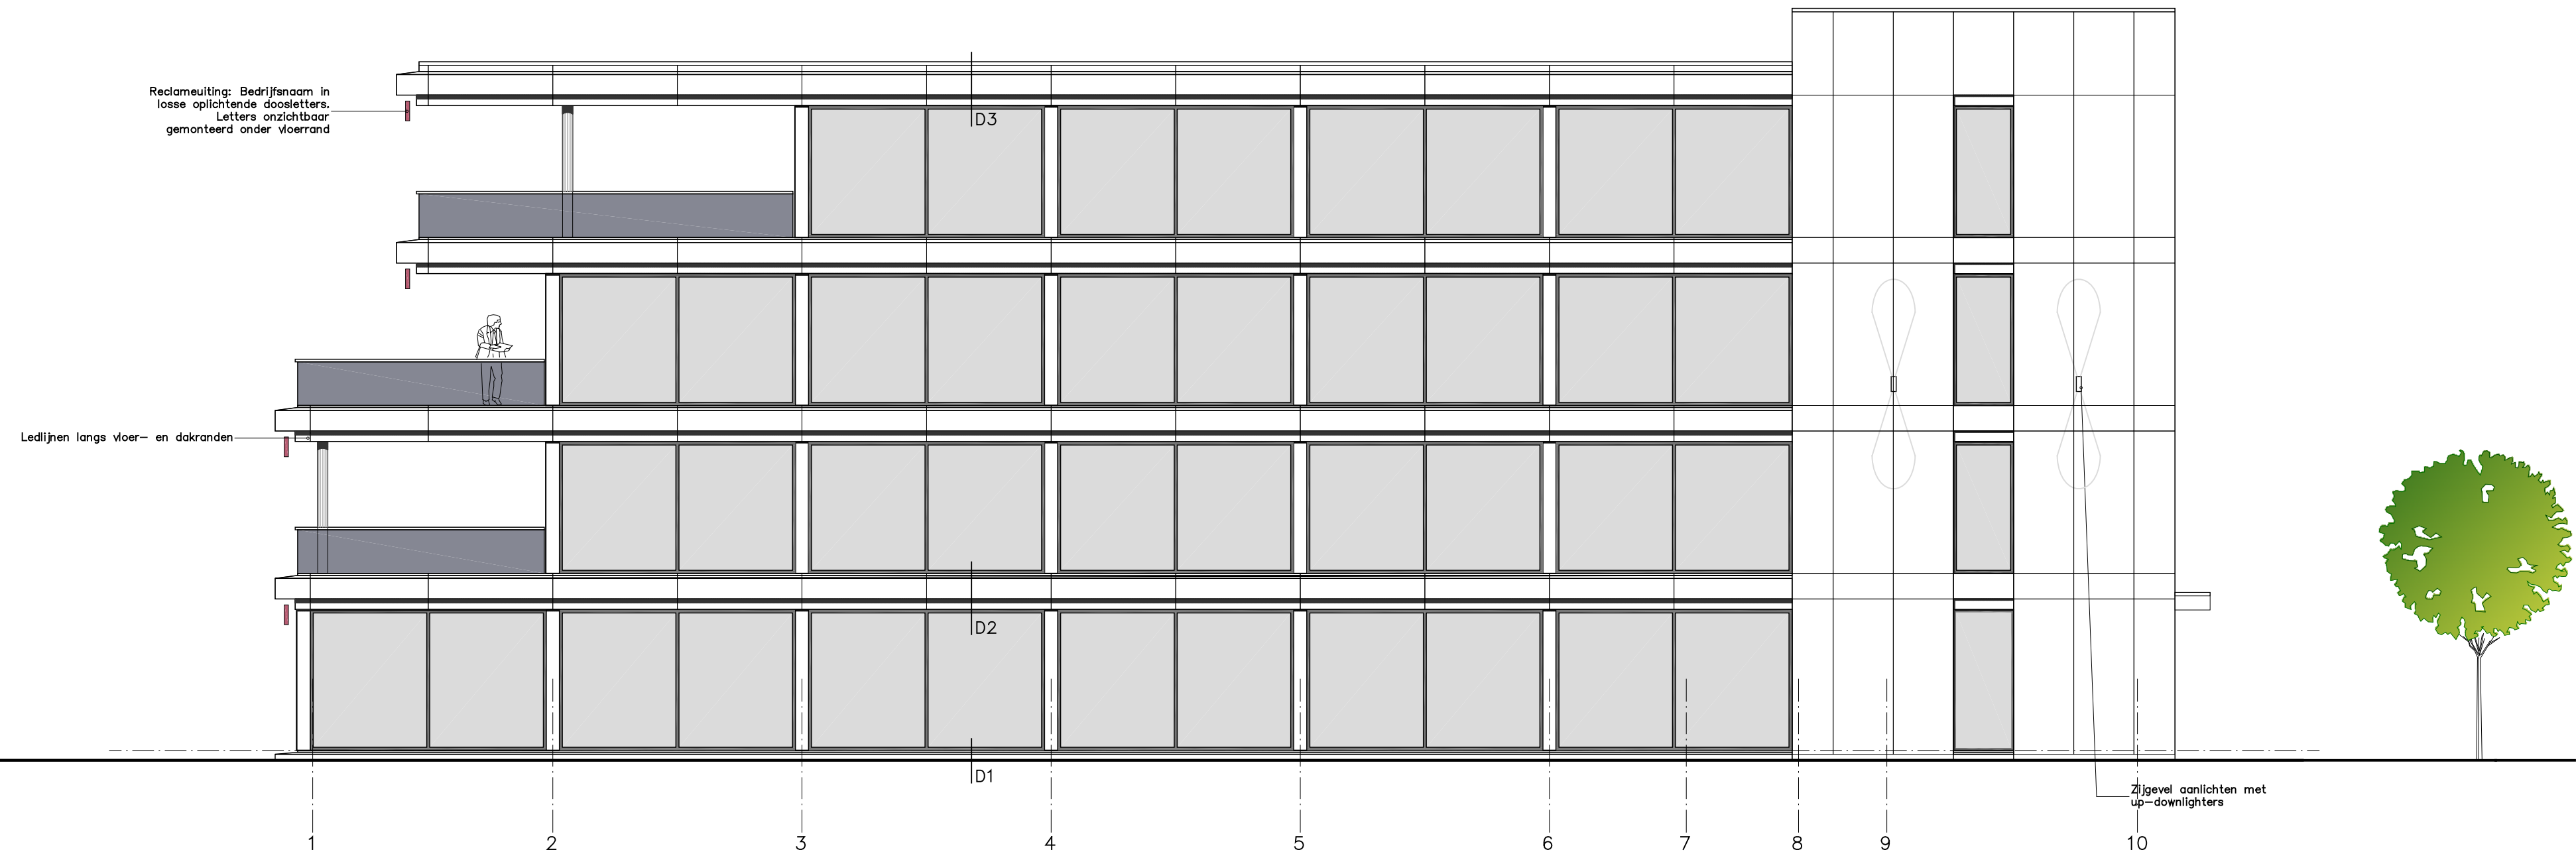

OOSTGEVEL

Materiaalgebruik:

Gevelmateriaal zijgevel:	Rockpanel Premium ProtectPlus, RAL 9010. Kasse kanten Rockpanel gelakt in kleur paneel. Panelen gelijmd conform voorschriften Bostik, Tack-S. Dient te voldoen aan minimaal brandklasse B.
Horizontale banden:	Composiet Flexipol, RAL 9010 glanzend. Dient te voldoen aan minimaal brandklasse B.
Boeldeel:	Composiet Flexipol, RAL 9010 glanzend. Dient te voldoen aan minimaal brandklasse B.
Gevelmateriaal in kader kopgevel:	Zinken gevelbekleding - Plankprofiel b=300 mm -
Kozijnen:	NuZink Nuance Red
Deurkozijnen:	Aluminium, donker antraciet RAL 7021
Basement:	Aansluiting gebouw op mastweld. Beton/composiet dorpselement.
Beglazing:	HR++-, zonwerend, lichtdoorlatend, AGC Vision 50, Argon gevuld, U-waarde=1,0
Dakbedekking:	EPDM, lichtgrijs
Hemelwaterafvoer:	Inpandig
Hekwerken:	Volgazen balustraden met achterliggende stalen balusters. Afmeting conform opgegeven leverancier. Metaglas of gelijkwaardig.
Vloer dakterrassen:	Betonnen tegels 60x60 cm2 op drainagesysteem
Plafond dakterrassen:	Rockpanel, RAL 9010 glanzend. Kasse kanten Rockpanel gelakt in kleur paneel.
Zonwering:	Aan binnenzijde door gebruiker
Beglazing onder 850+:	Vloer uitvoeren als letselwerend veiligheidsbeglazing
Ventilatie:	Mechanisch aan- en afvoer i.c.m. WTW en airco.
Verwarmingssysteem:	Warmtepomp voorzien van vloerkoeling
Zonnepanelen:	Conform EPD, indien aanwezig horizontaal op plat dak

EWP ingenieurs **Constructie**
Bouwadvies **Ontwerp**

Project: Nieuwbouw Stadsvilla's Alkmaar Olympiaweg 1816 MJ Alkmaar	Datum: 29-11-2018 Getekend: J. Klein Schaal: 1:100 Formaat: A1	Wijziging: d a 22-03-2021 b c f g	
Onderwerp: Gevelaanzichten en doorsneden	Projectfase: Omg. Verg.	Werknr.: 2017-161	Bladnr.: 003