

Maten dienen in het werk te worden gecontroleerd


Behoort bij het besluit van
Burgemeester en
Wethouders
van Alkmaar

Dossiernr: 20192765
Datum: 5-8-2020

Dossiernummer
20192765
ingekomen
09/07/2019

STUDIO72.NL			
ONTWERP + BOUWKUNDE			
Eendrachtsstraat 1 1815 SL Alkmaar - 06 21125533 - info@studio72.nl			
project	Herbestemming en verbouwing van schuur naar 3 woningen		
	Westdijk 12 Zuidschermer		
opdrachtgever	Fam. Schipper en Fam. Rijs		
fase	Omgevingsvergunning		
tekening	bestaand / slooptekening		
schaal	1a100	wijziging	werknnummer
formaat	a3		
datum	01-07-2019		
		1812	Bt01

Maten dienen te worden gecontroleerd

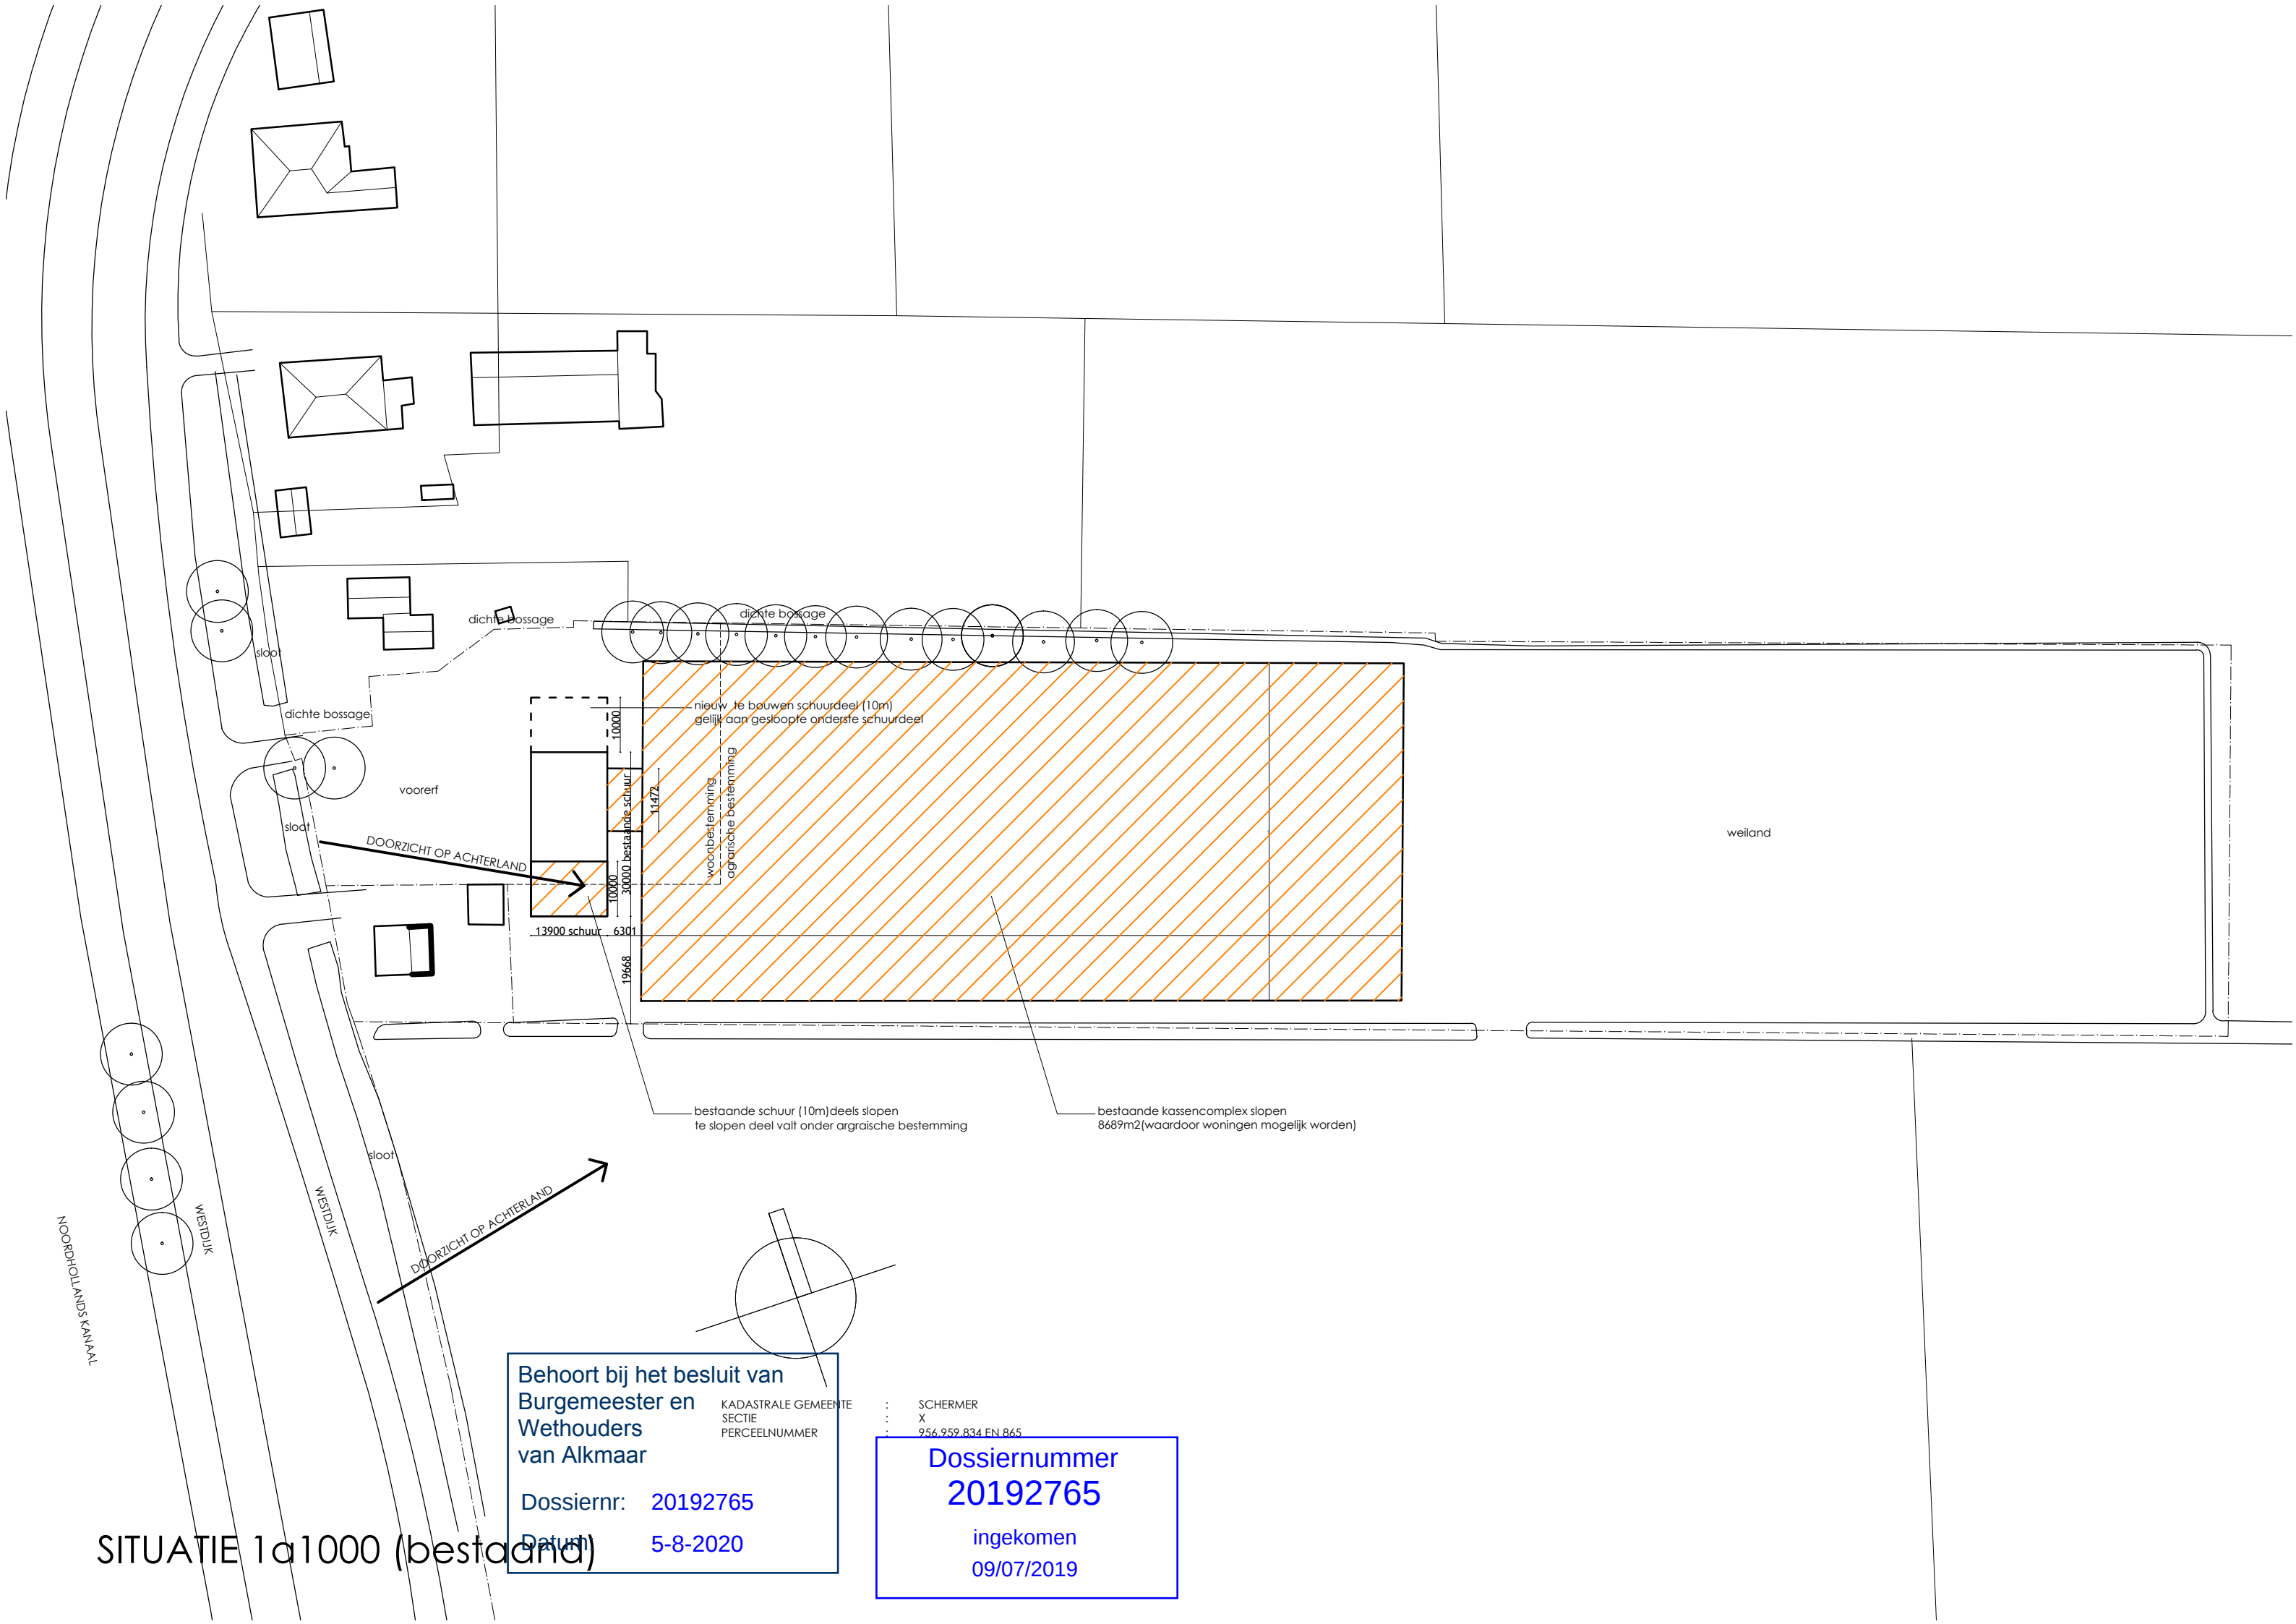

Behoort bij het besluit van
Burgemeester en
Wethouders
van Alkmaar


Dossiernr: 20192765
Datum: 5-8-2020

KADASTRALE GEMEENTE :
SECTIE :
PERCEELNUMMER :

SCHERMER
X
956.959.834 FN 865

Dossiernummer
20192765
ingekomen
09/07/2019

SITUATIE 1a1000 (bestaand)

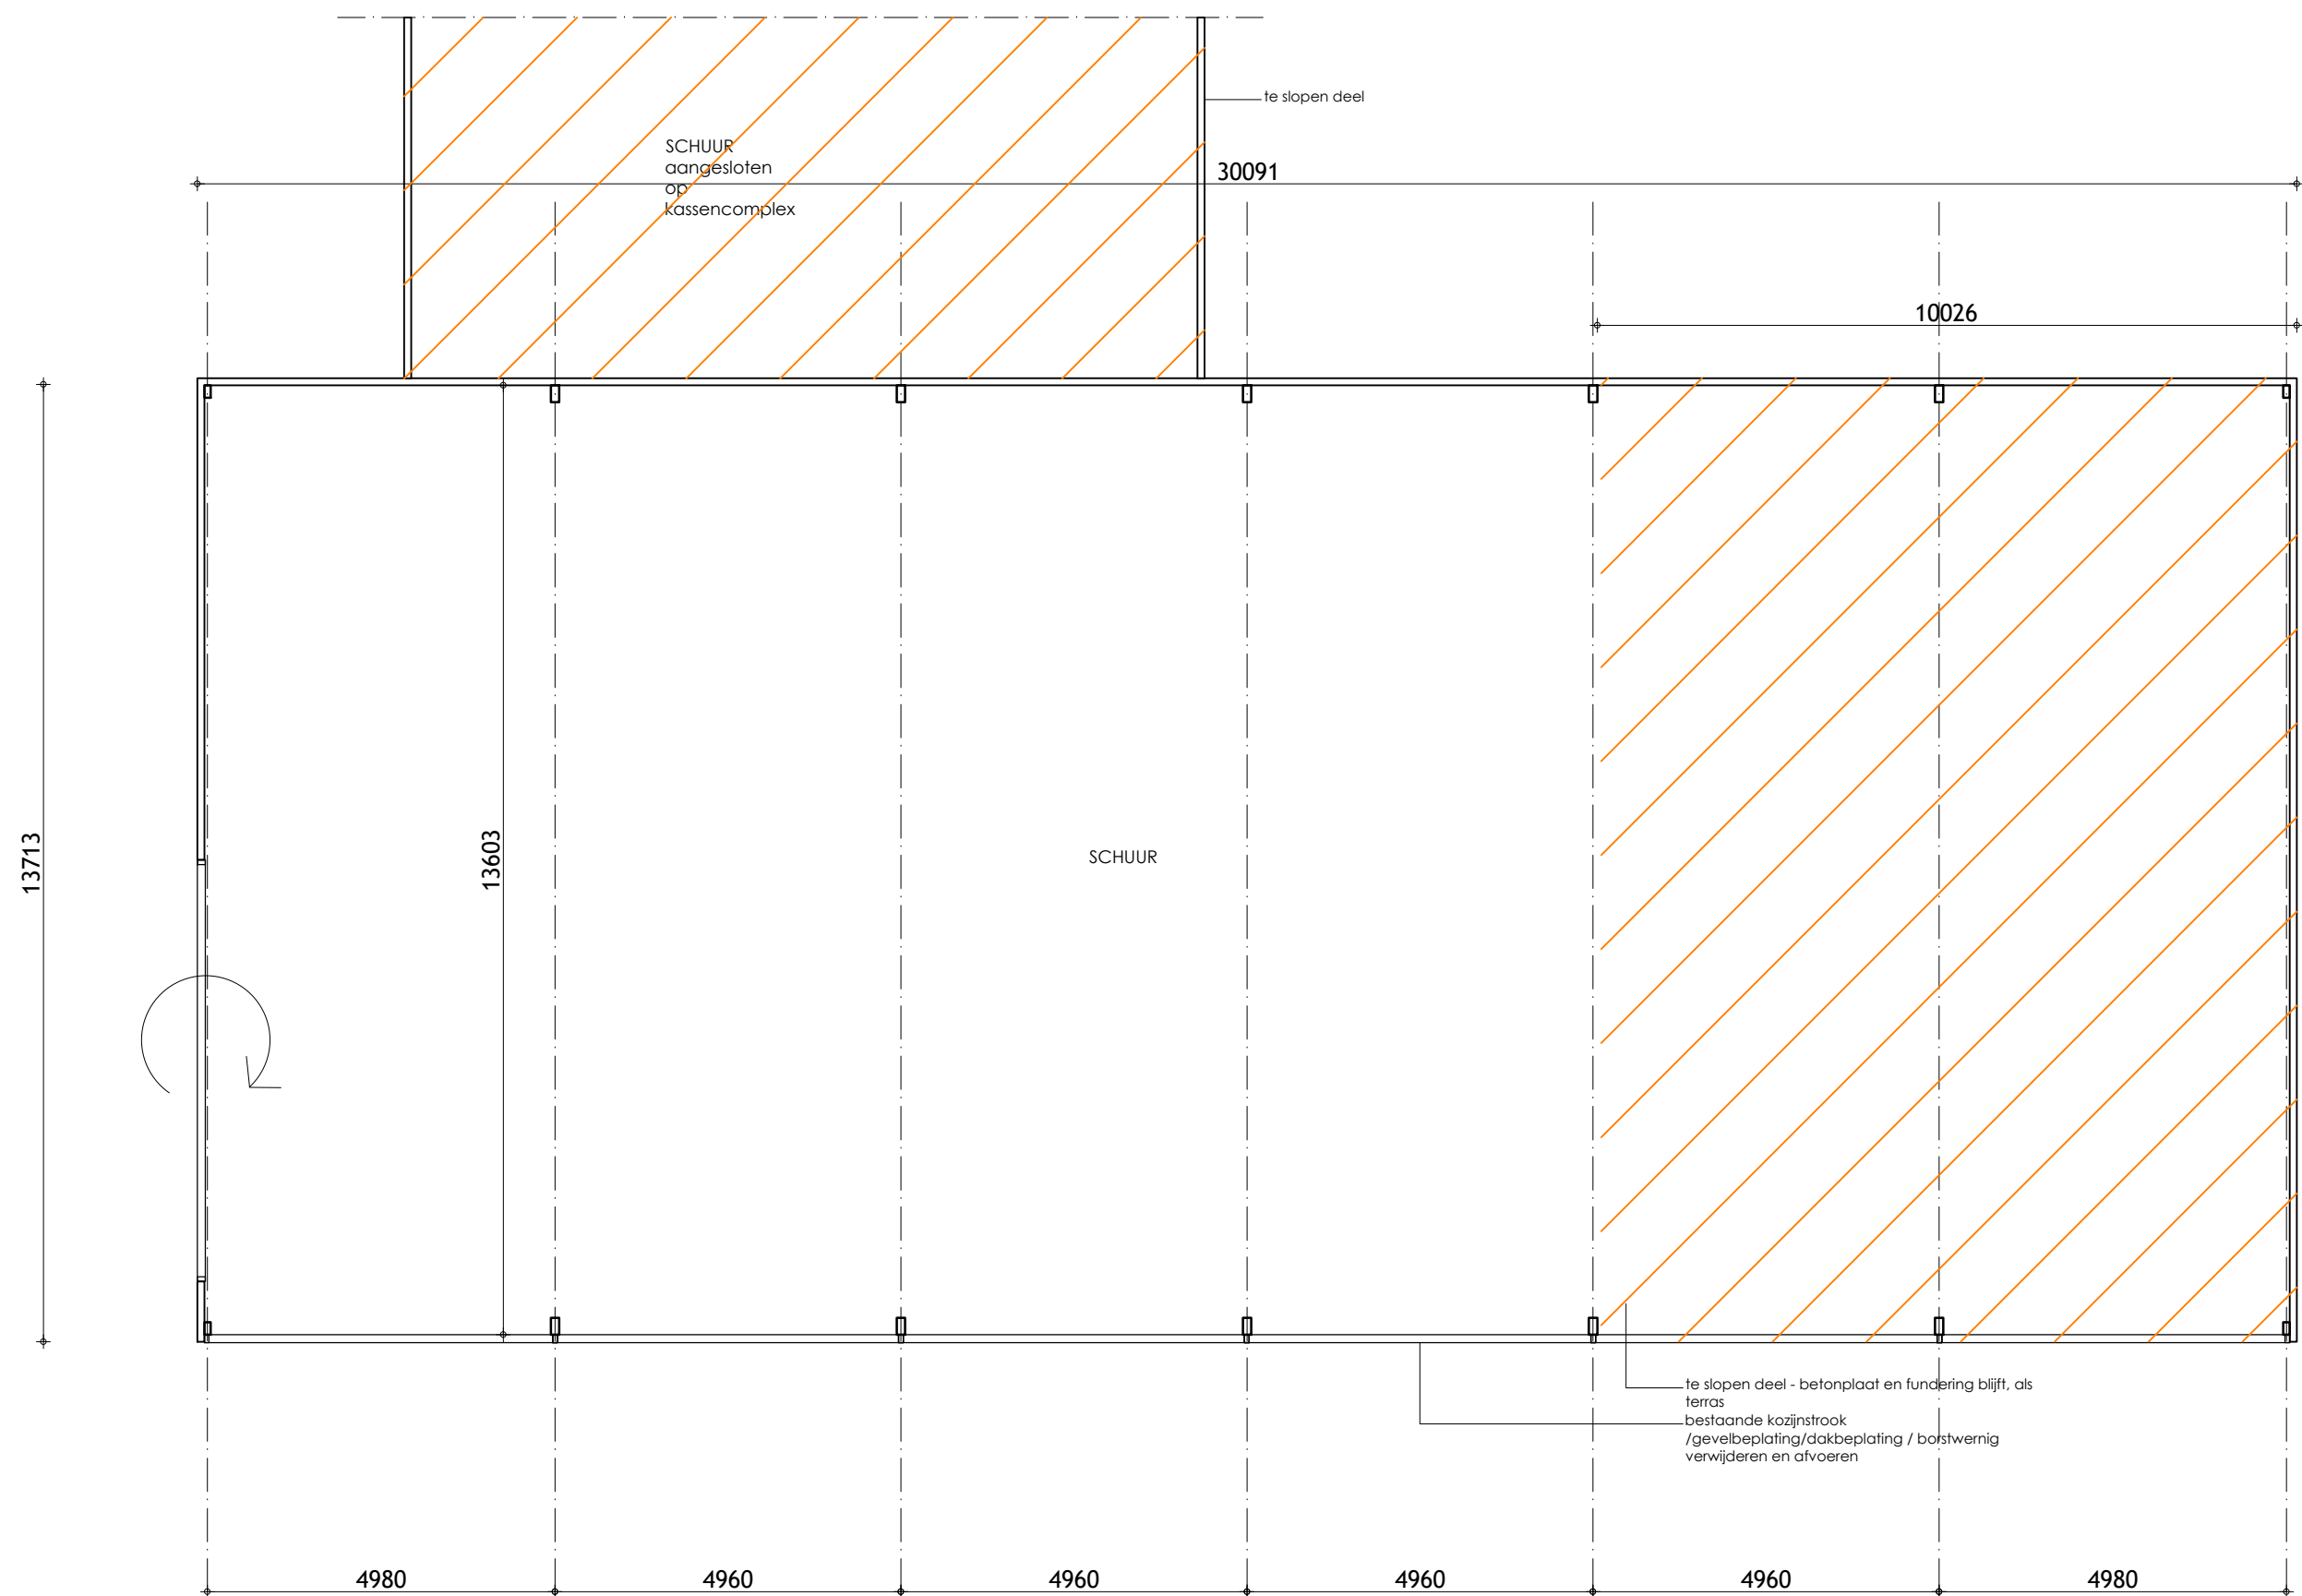

Behoort bij het besluit van
Burgemeester en
Wethouders
van Alkmaar



Dossiernr: 20192765


Datum: 5-8-2020

Dossiernummer
20192765

ingekomen
09/07/2019


BEGANE GROND (schuur bestaand)

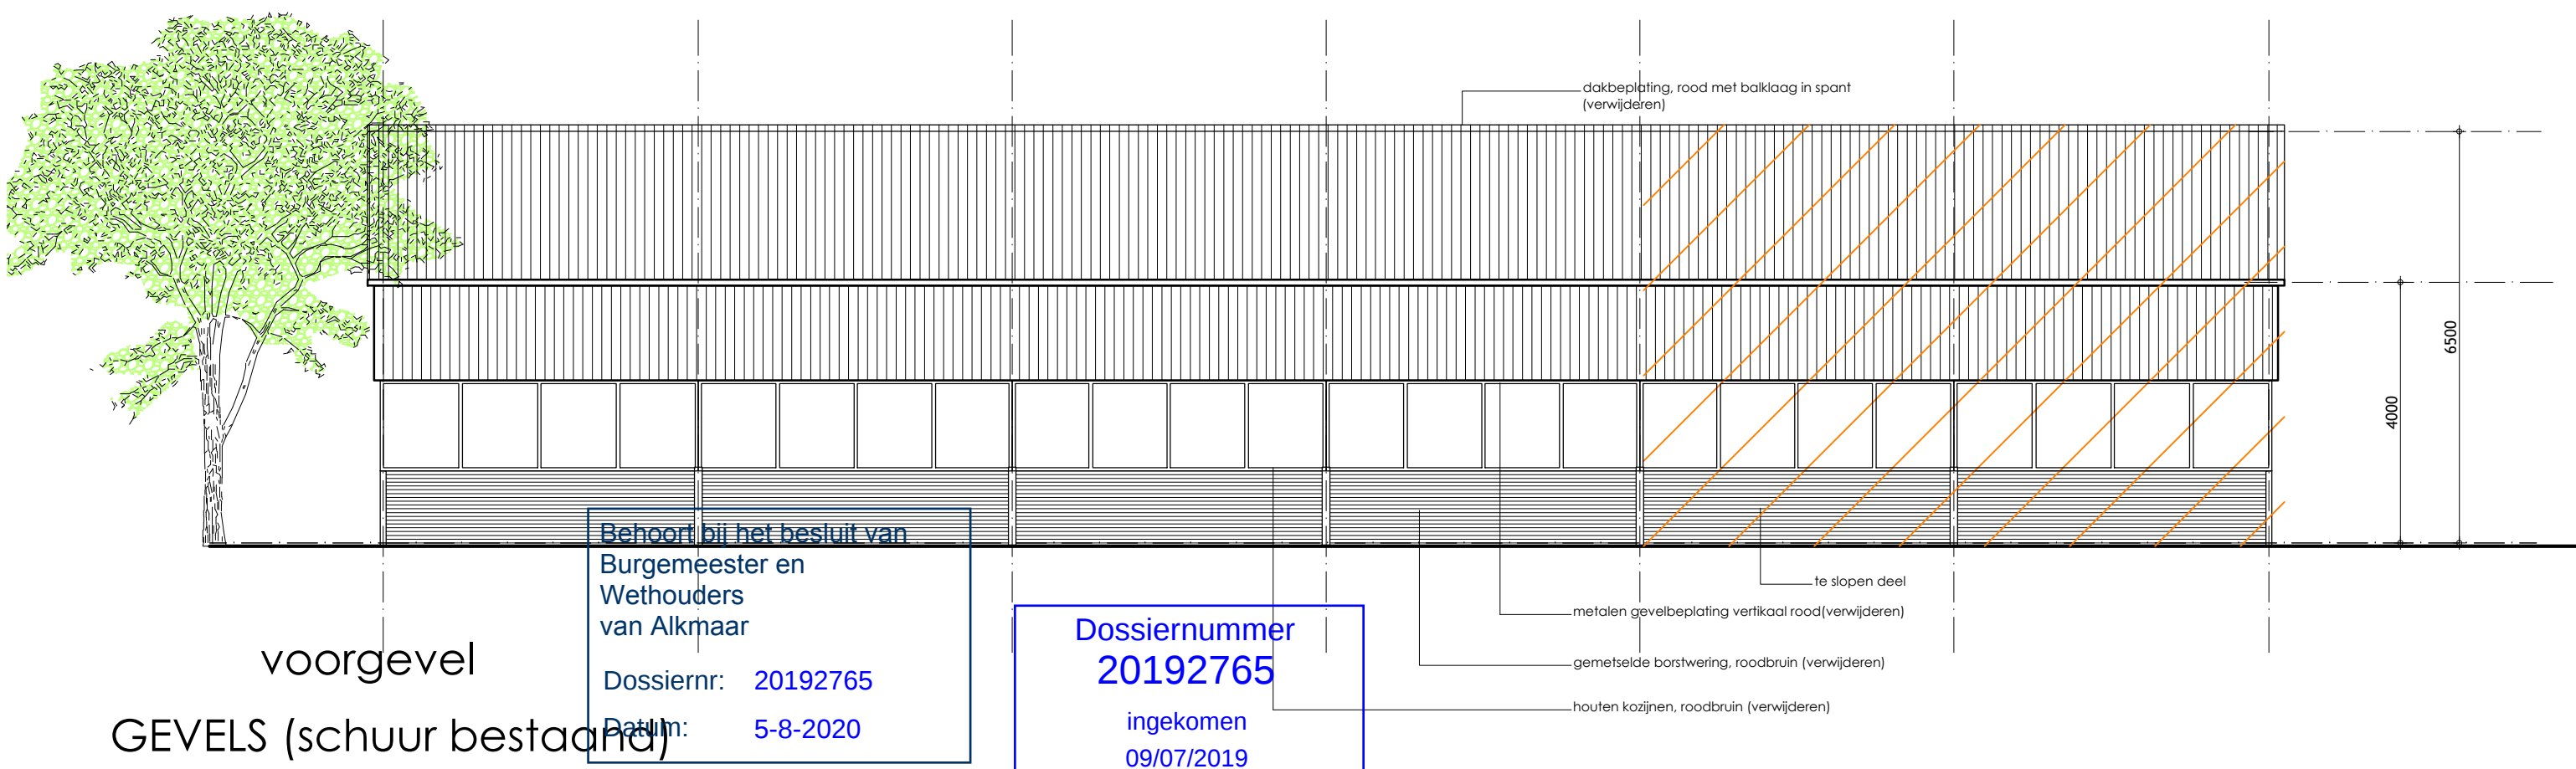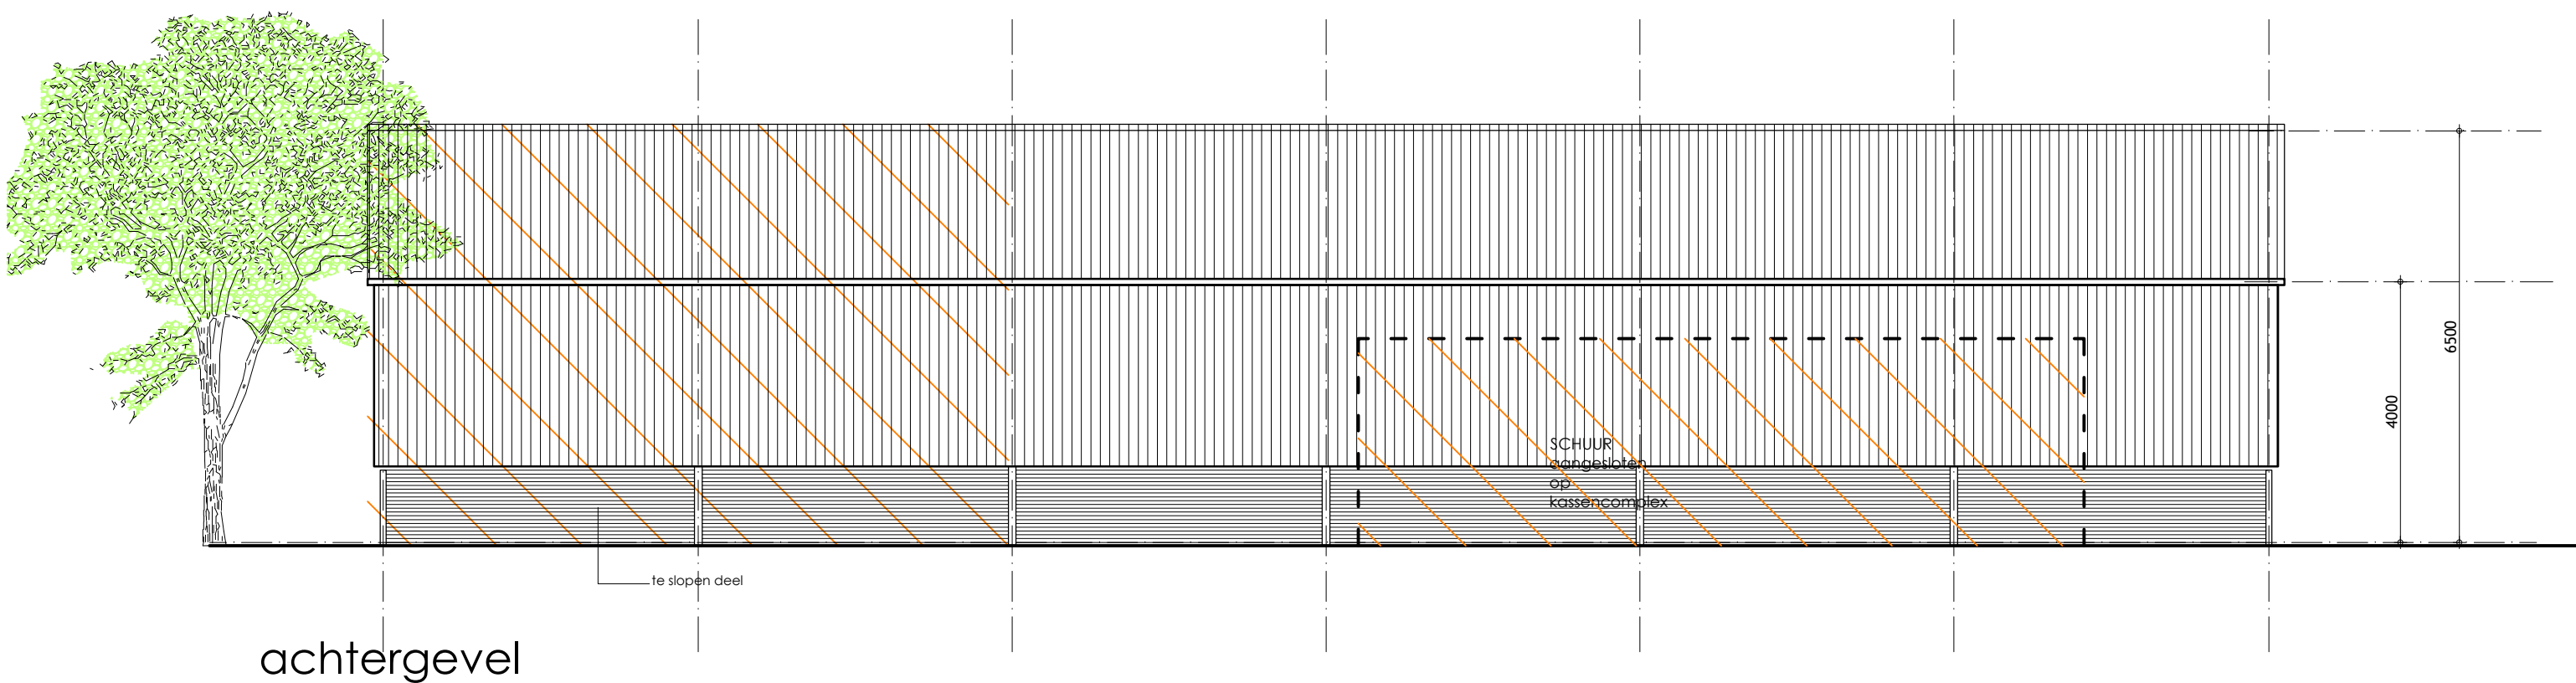

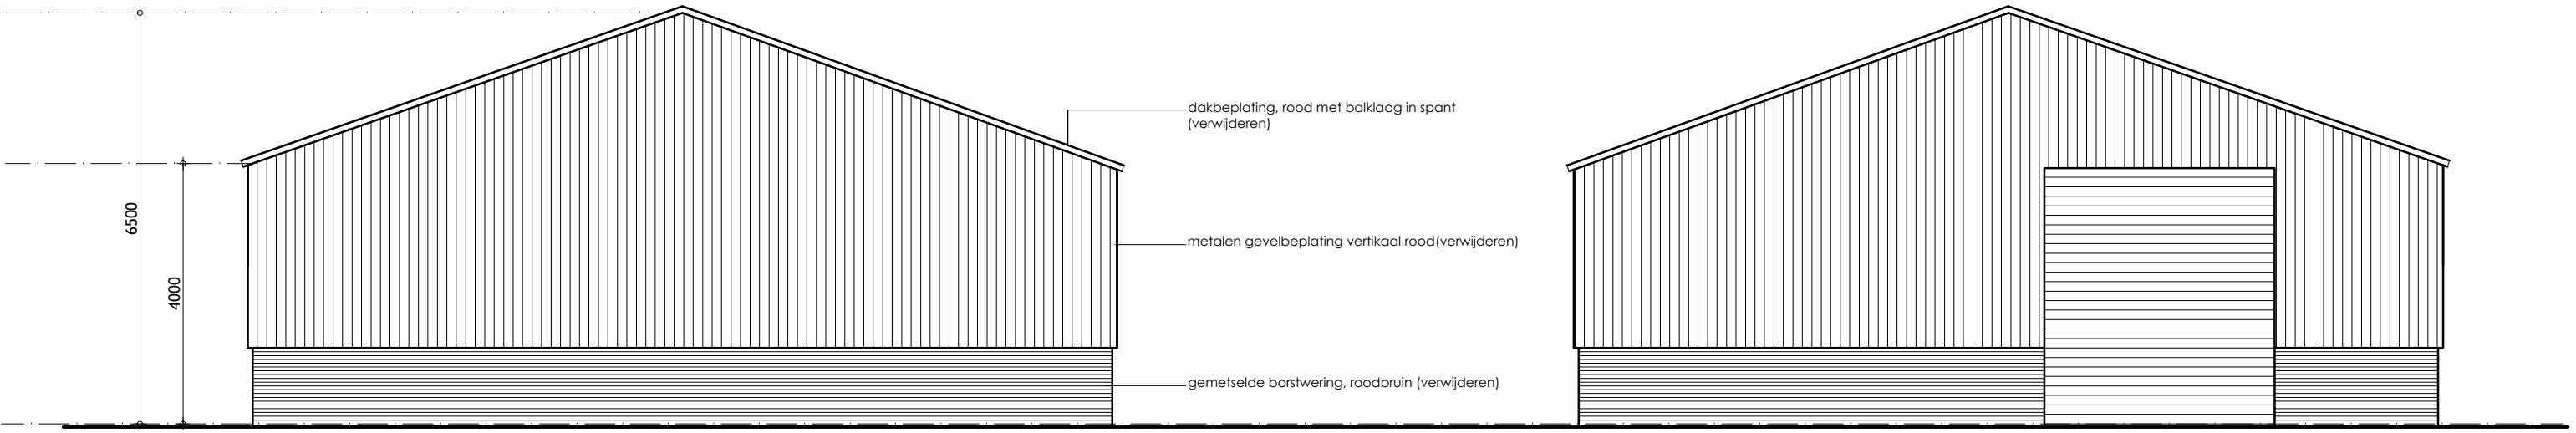

rechter zijgevel

linker zijgevel

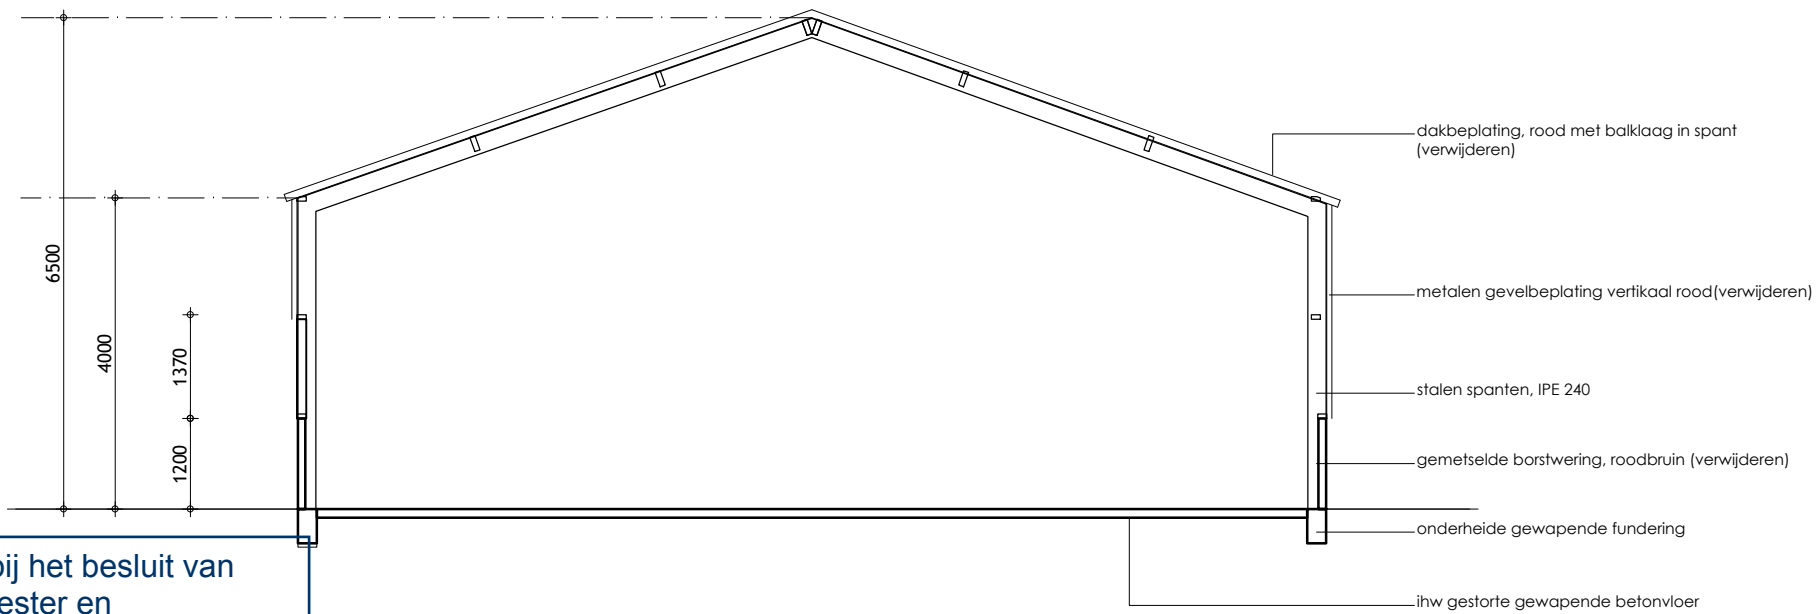

Behoort bij het besluit van
Burgemeester en
Wethouders
van Alkmaar
doorsnede
Dossiernr: 20192765
Datum: 5-8-2020

Dossiernummer
20192765
ingekomen
09/07/2019

GEVELS (schuur bestaand)