



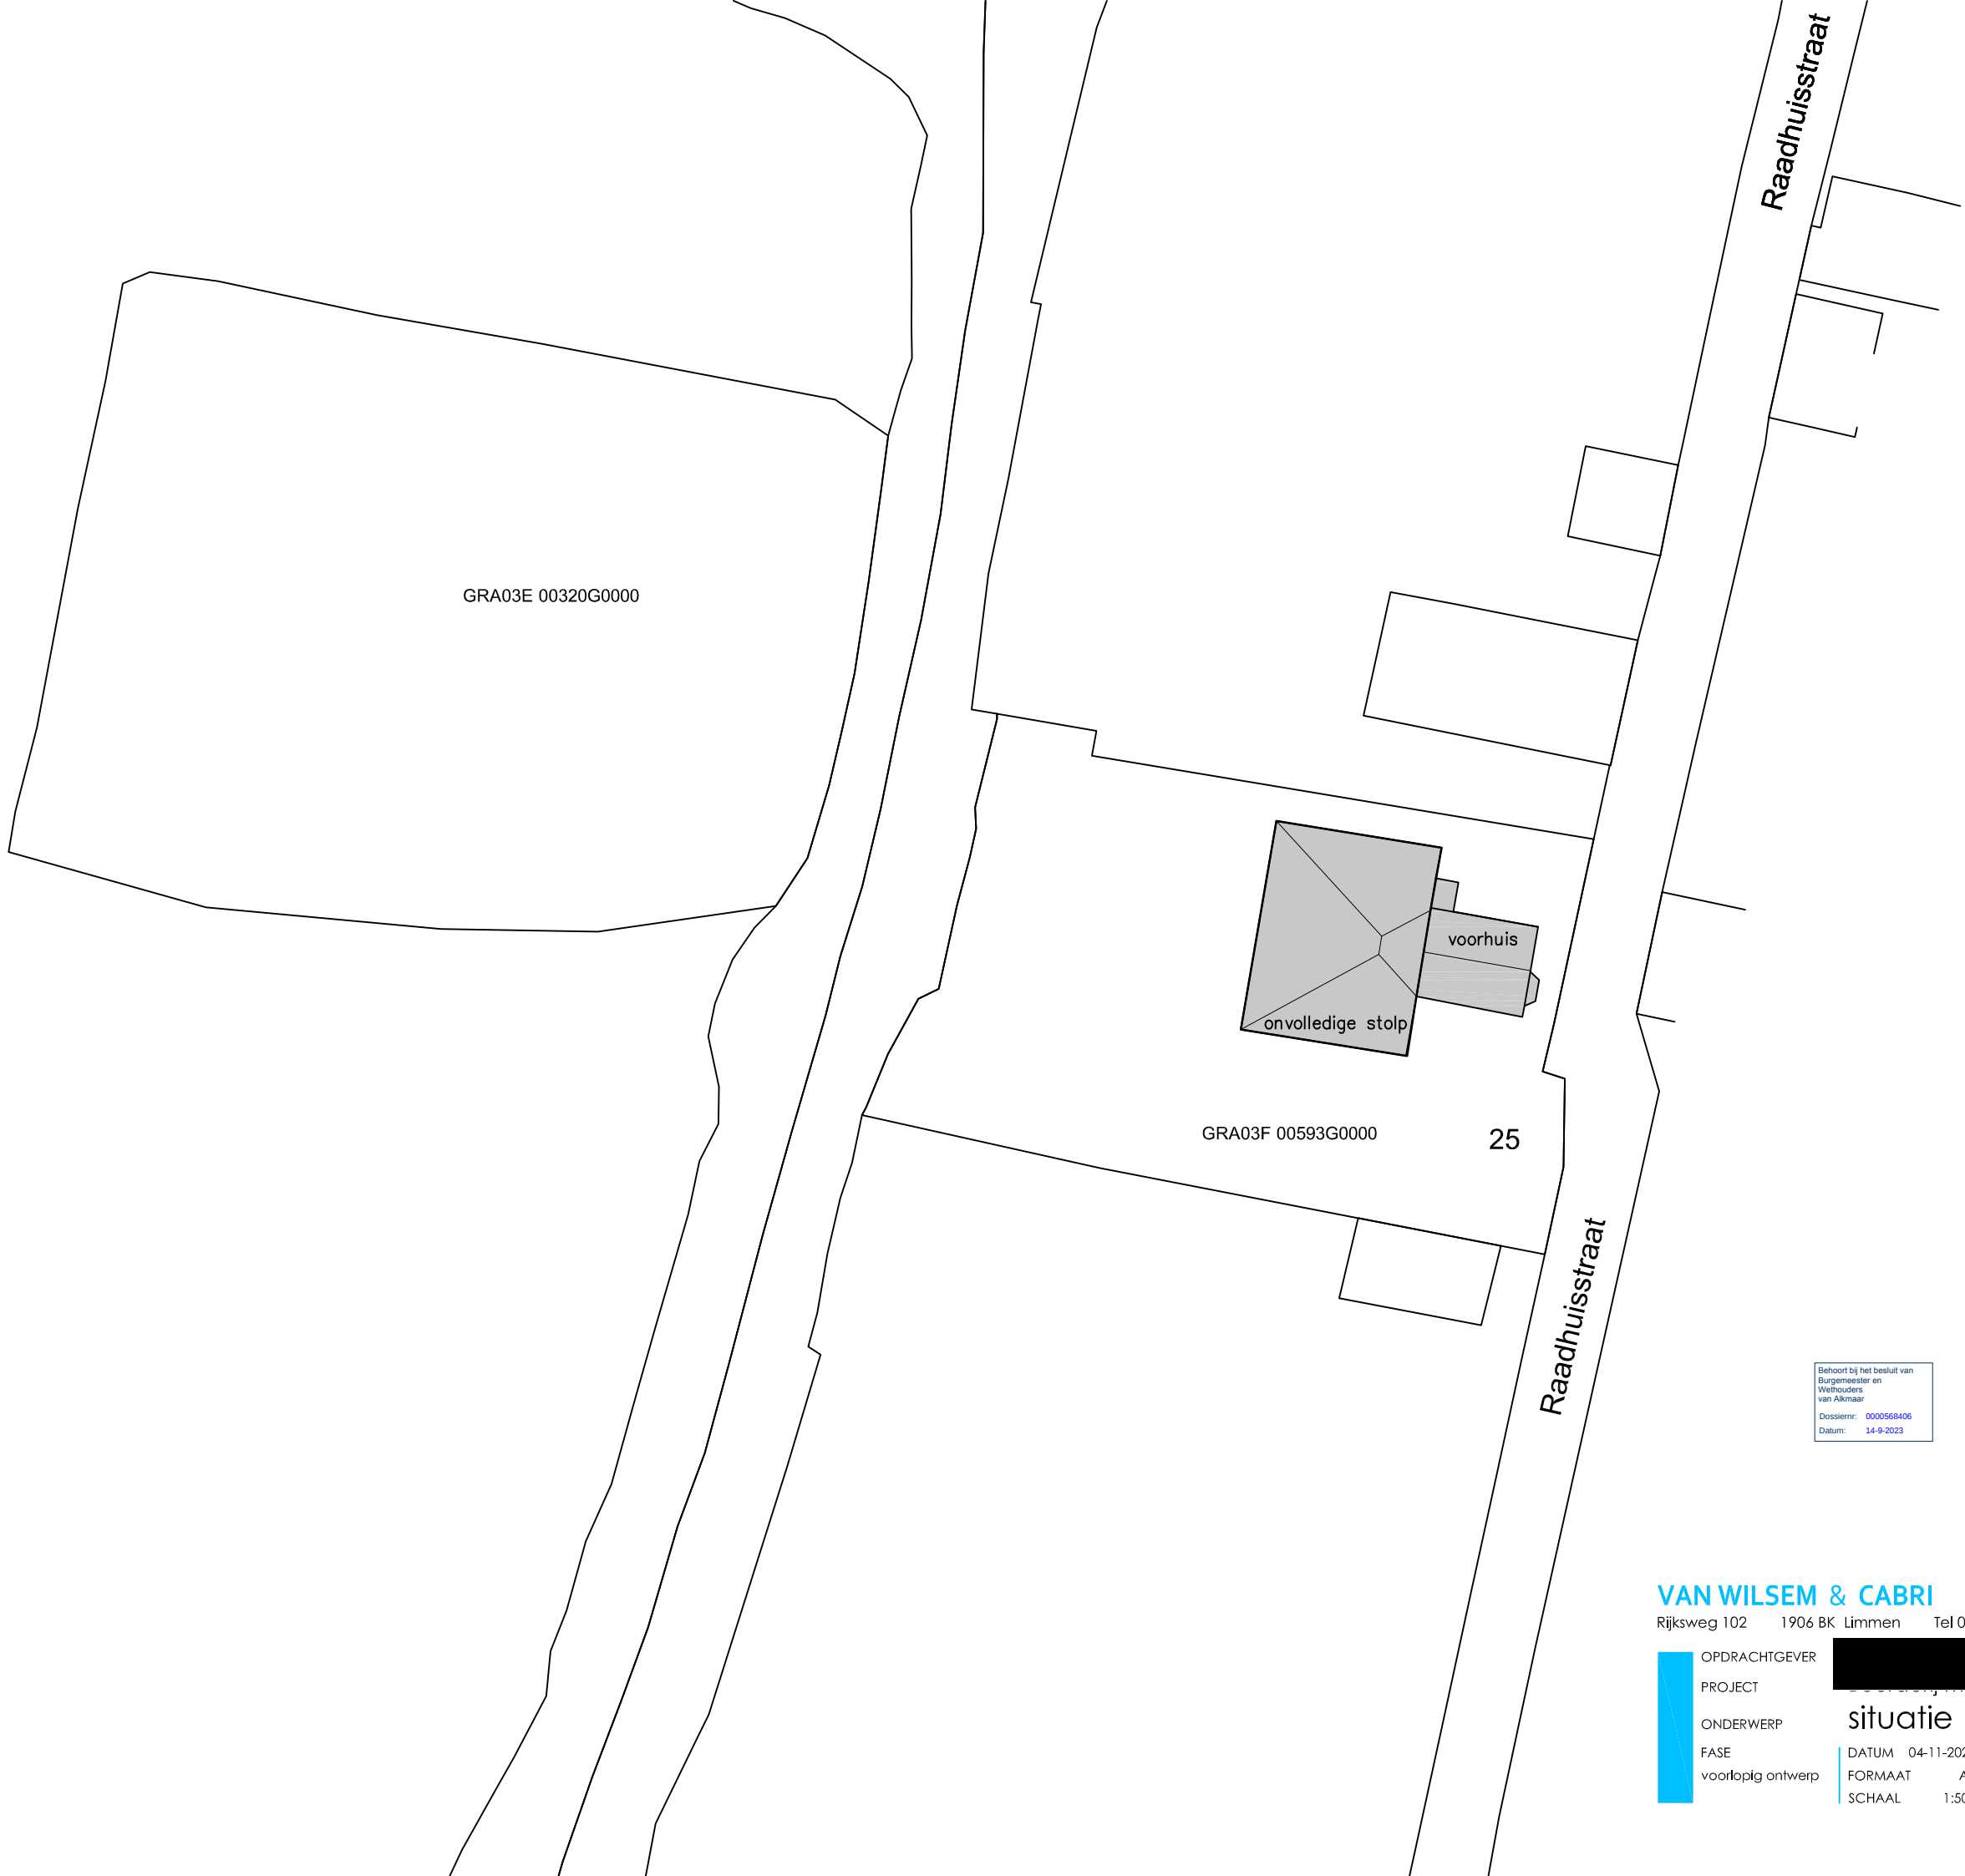

Behoort bij het besluit van
Burgemeester en
Wethouders
van Alkmaar
Dossiernr: 0000568406
Datum: 14-9-2023

situatie

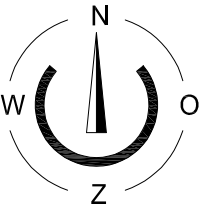

	schaal	1:500
kad.gemeente		Graft
sectie(s)		F
nummer(s)		593
adres		Raadhuisstraat 25
postcode		1484 EN
plaats		Graft

VAN WILSEM & CABRI ARCHITECTUUR EN MANAGEMENT BNA
Rijksweg 102 1906 BK Limmen Tel 072 200 44 22 info@vwenca.nl www.vwenca.nl KVK 52 16 37 92

OPDRACHTGEVER				
PROJECT				
ONDERWERP				
FASE	DATUM	WIJZIGING	WERKNR.	TEKENINGNUMMER
voorlopig ontwerp	04-11-2021	A3 A		
	FORMAAT	1:500 B	2122	SO 00
	SCHAAL			