



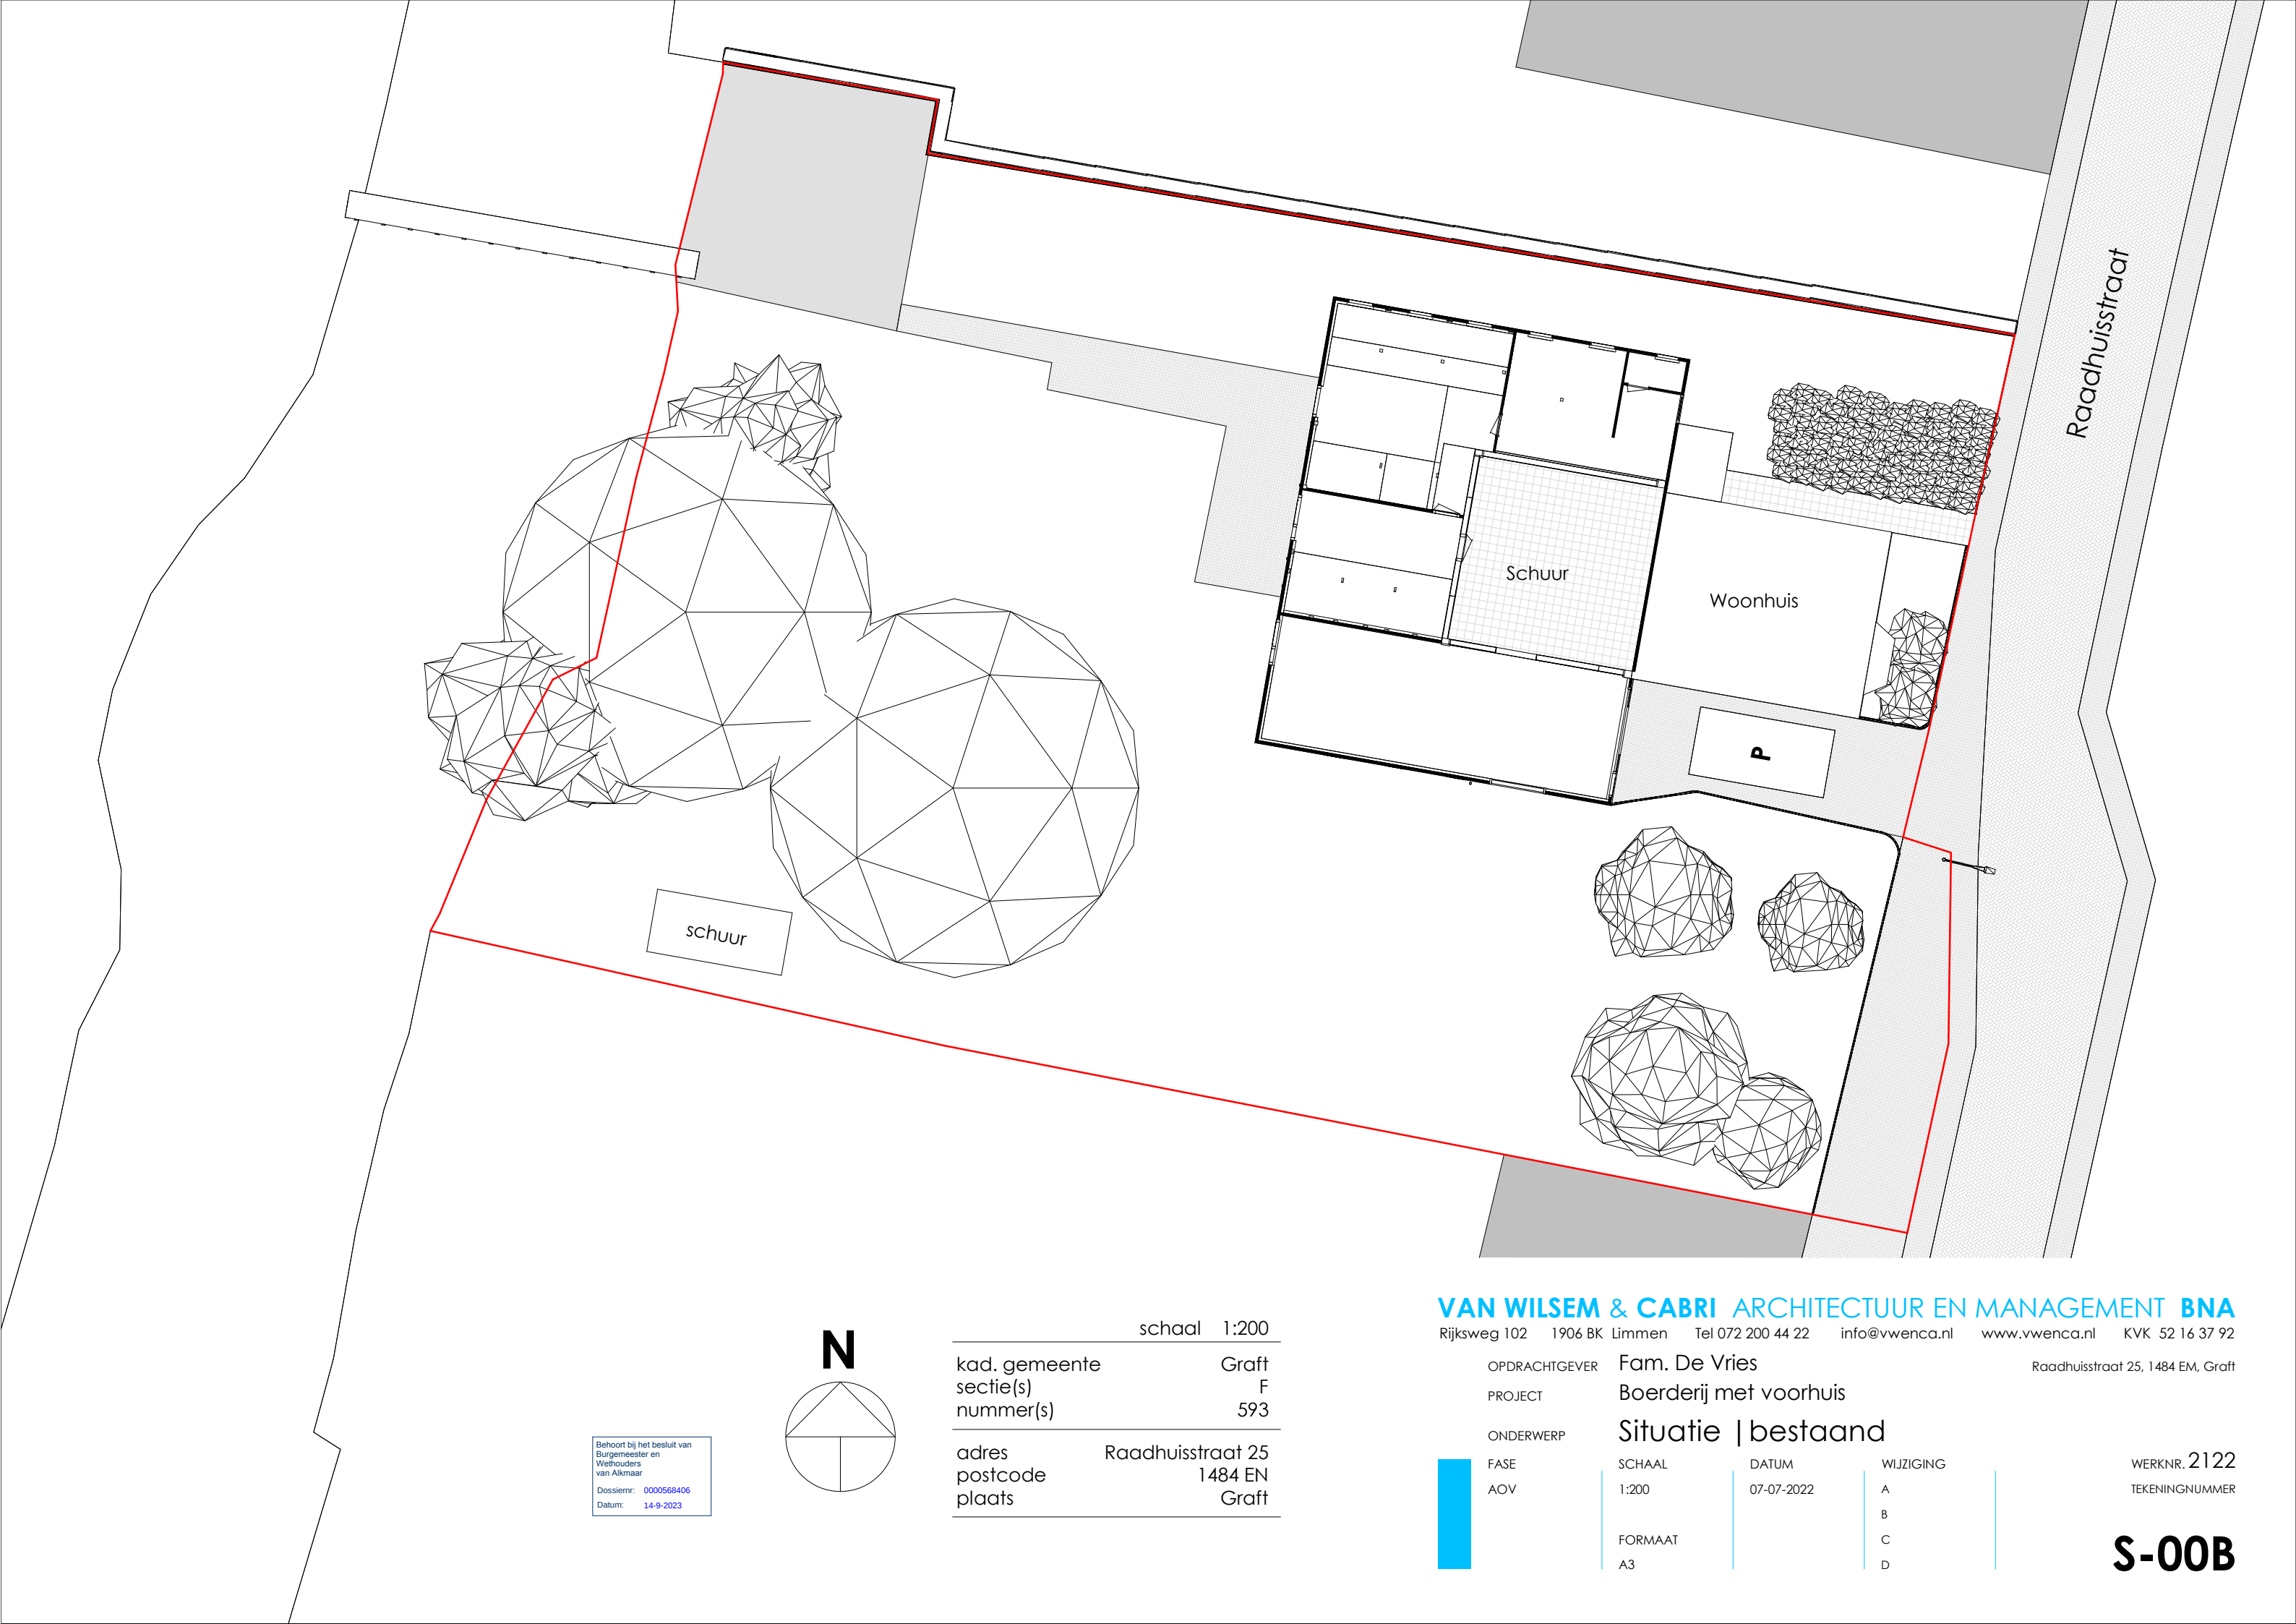

Behoort bij het besluit van
Burgemeester en
Wethouders
van Alkmaar
Dossiernr: 0000568406
Datum: 14-9-2023

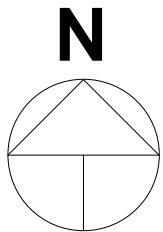

	schaal	1:200
kad. gemeente		Graft
sectie(s)		F
nummer(s)		593
adres	Raadhuisstraat 25	
postcode		1484 EN
plaats		Graft



VAN WILSEM & CABRI ARCHITECTUUR EN MANAGEMENT BNA

Rijksweg 102 1906 BK Limmen Tel 072 200 44 22 info@vwenca.nl www.vwenca.nl KVK 52 16 37 92

OPDRACHTGEVER	Fam. De Vries		Raadhuisstraat 25, 1484 EM, Graft	
PROJECT	Boerderij met voorhuis			
ONDERWERP	Situatie bestaand			
FASE	SCHAAL	DATUM	WIJZIGING	
AOV	1:200	07-07-2022	A	
	FORMAAT		B	
	A3		C	
			D	

WERKNR. 2122
TEKENINGNUMMER

S-00B

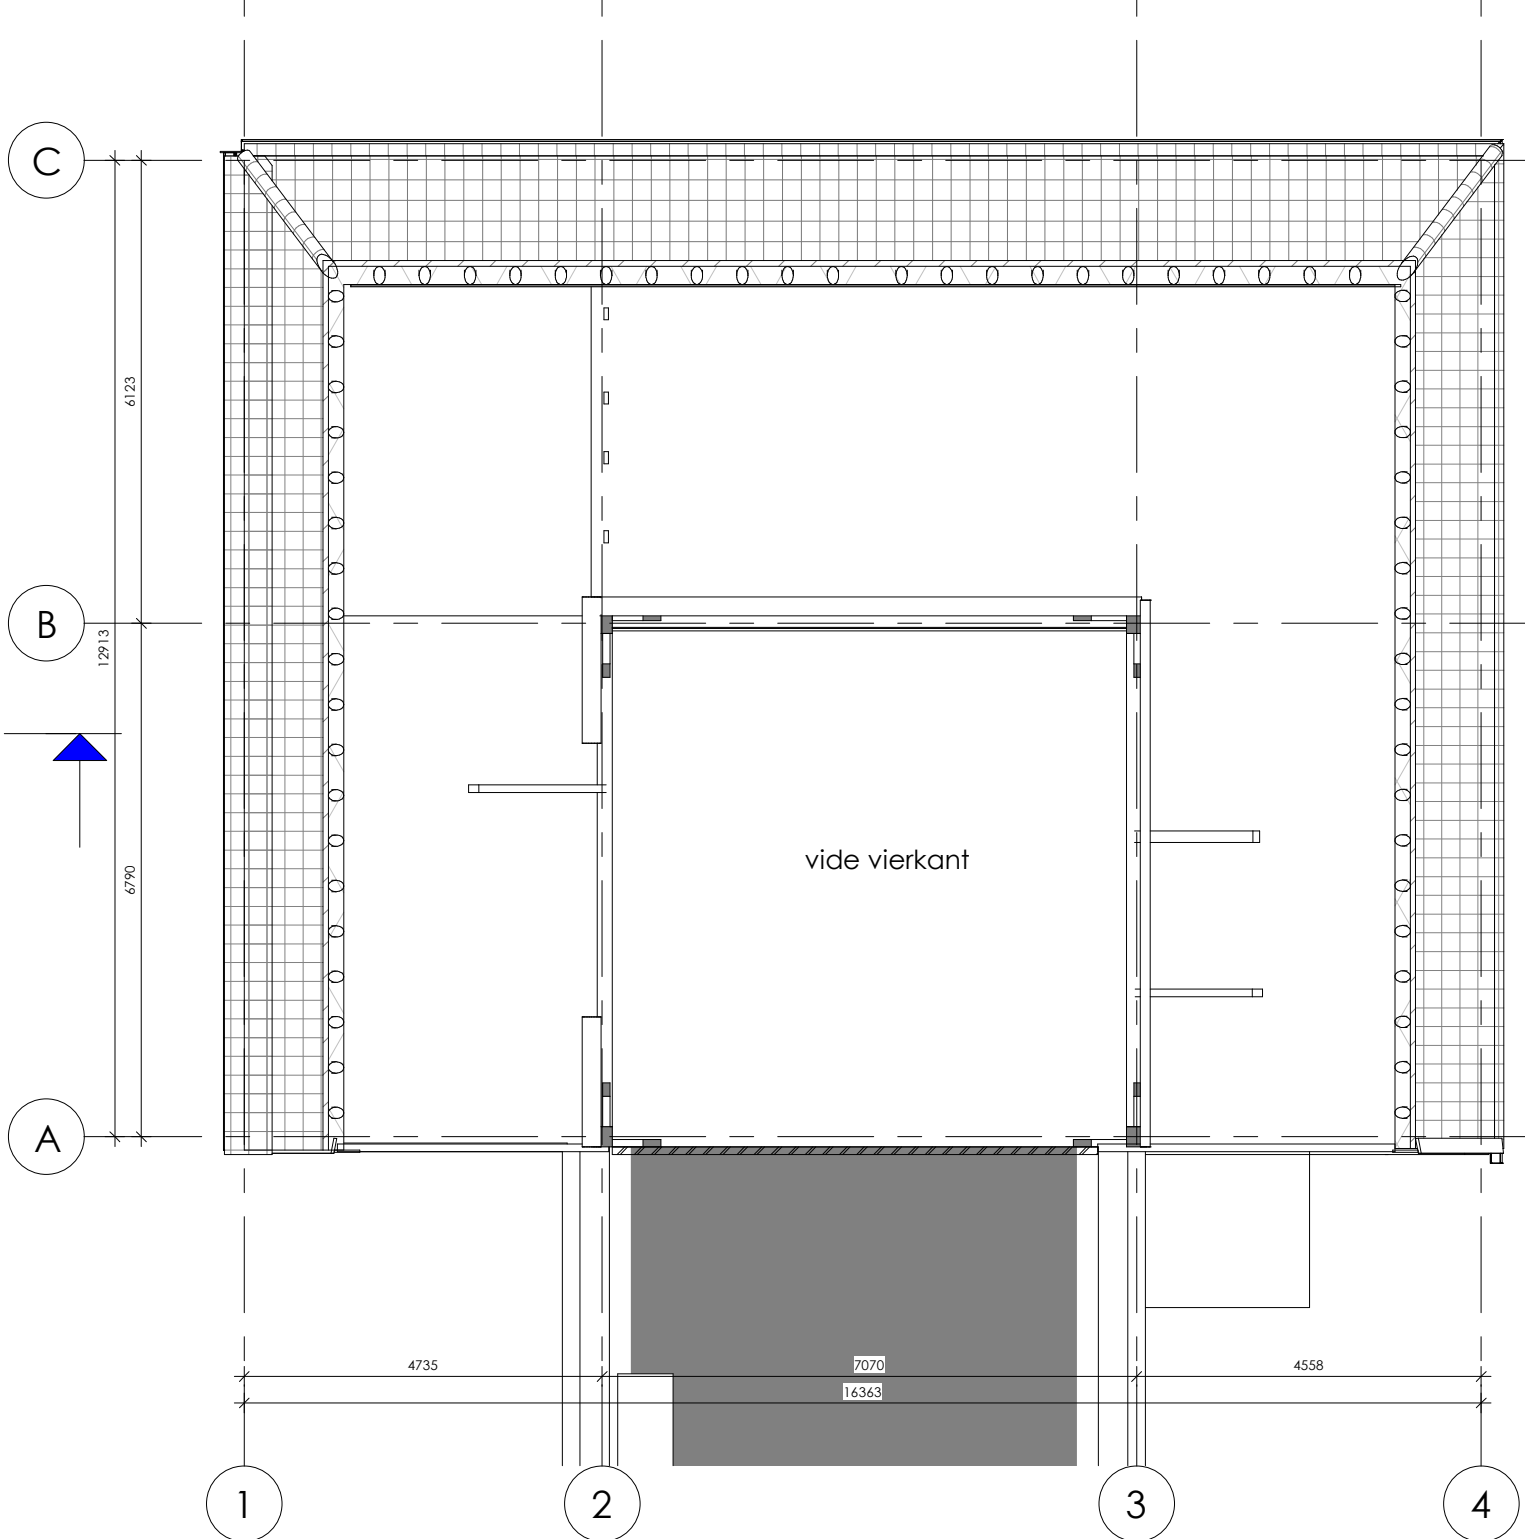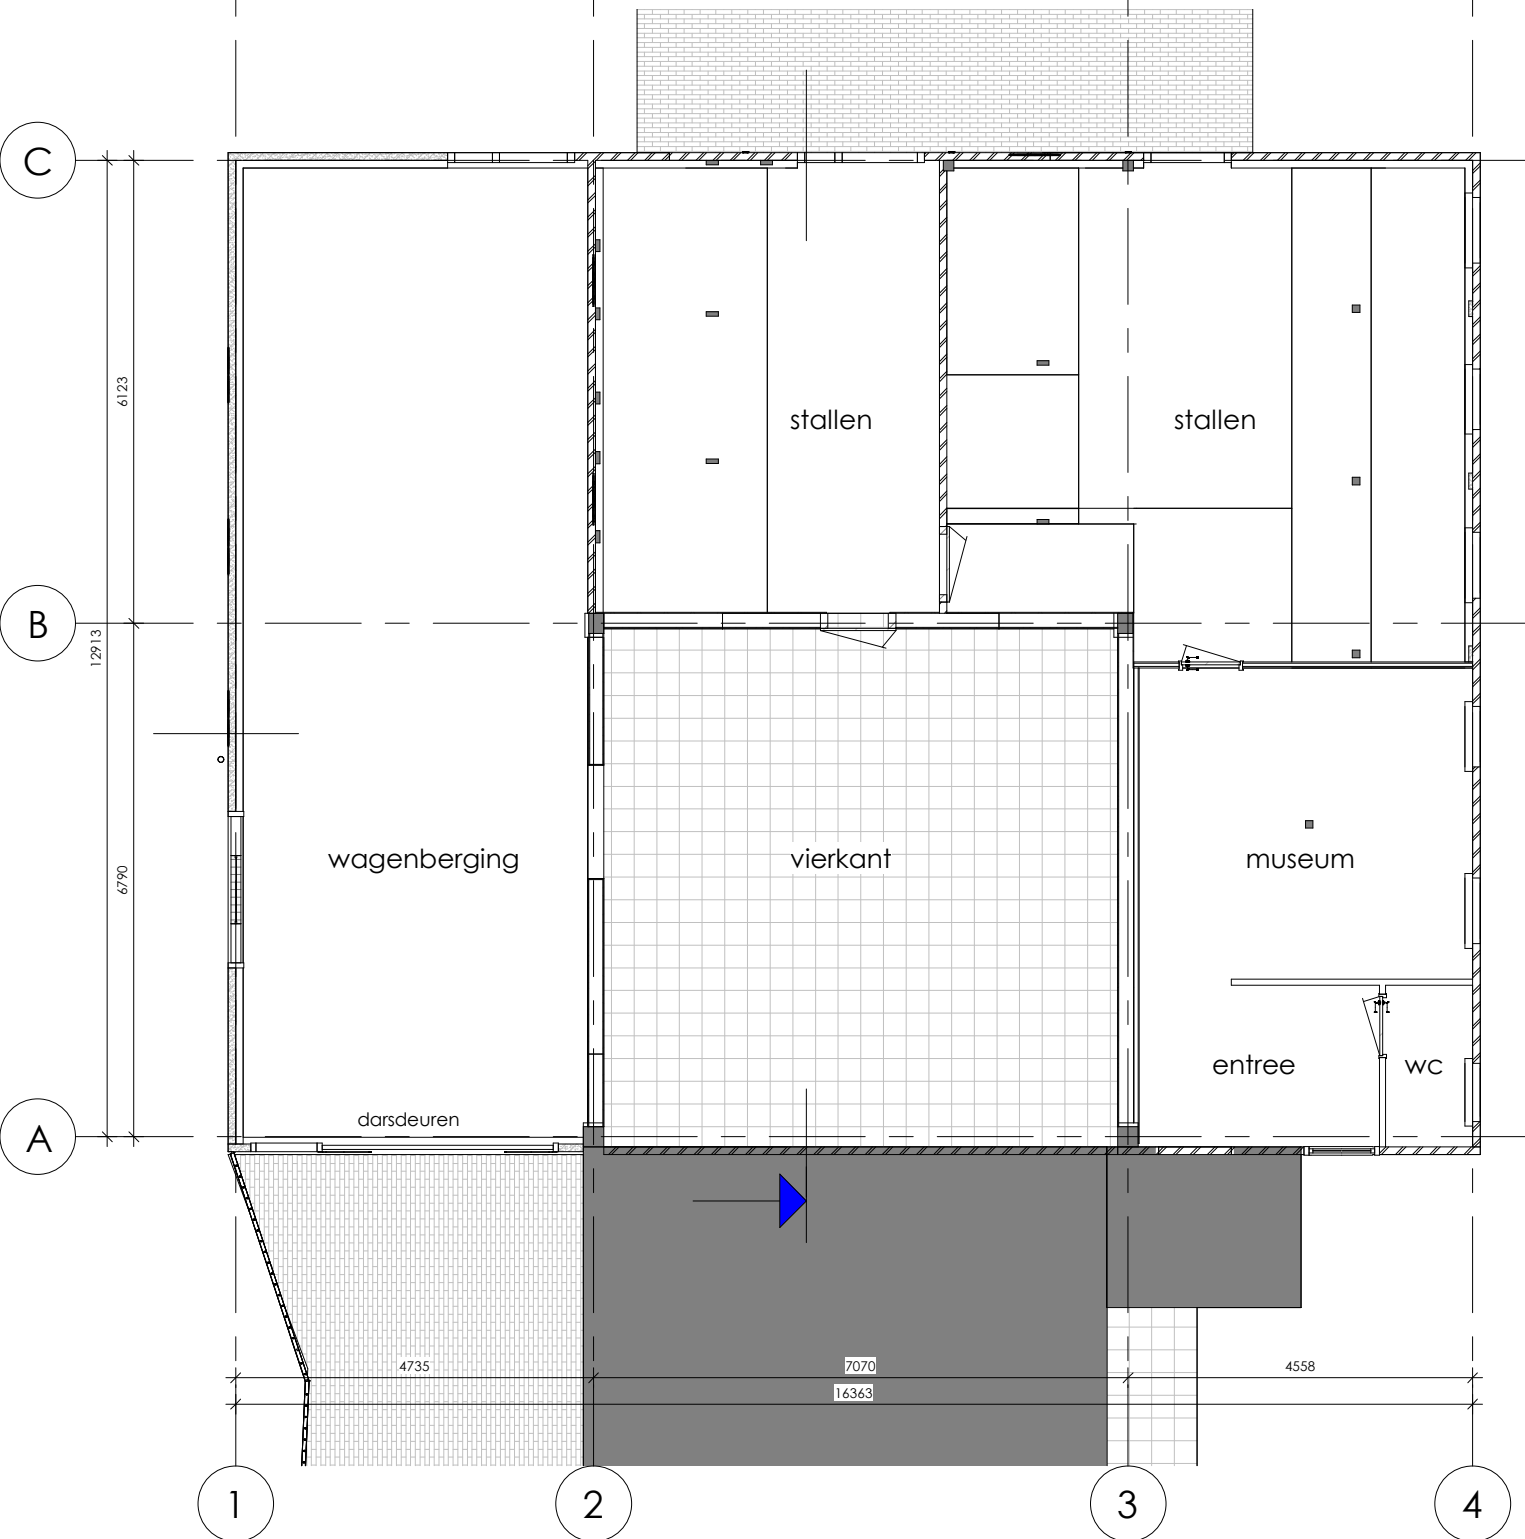

VAN WILSEM & CABRI ARCHITECTUUR EN MANAGEMENT BNA

Rijksweg 102 1906 BK Limmen Tel 072 200 44 22 info@vwenca.nl www.vwenca.nl KVK 52 16 37 92

OPDRACHTGEVER Fam. De Vries Raadhuisstraat 25, 1484 EM, Graft


PROJECT Boerderij met voorhuis

ONDERWERP Plattegronden | bestaand


FASE	SCHAAL	DATUM	WIJZIGING	WERKNR. 2122
AOV	1:100	07-07-2022	A	TEKENINGNUMMER
	FORMAAT		B	
	A3		C	
			D	

AOV-10B

Behoort bij het besluit van
Burgemeester en
Wethouders
van Alkmaar
Dossiernr: 0000568406
Datum: 14-9-2023

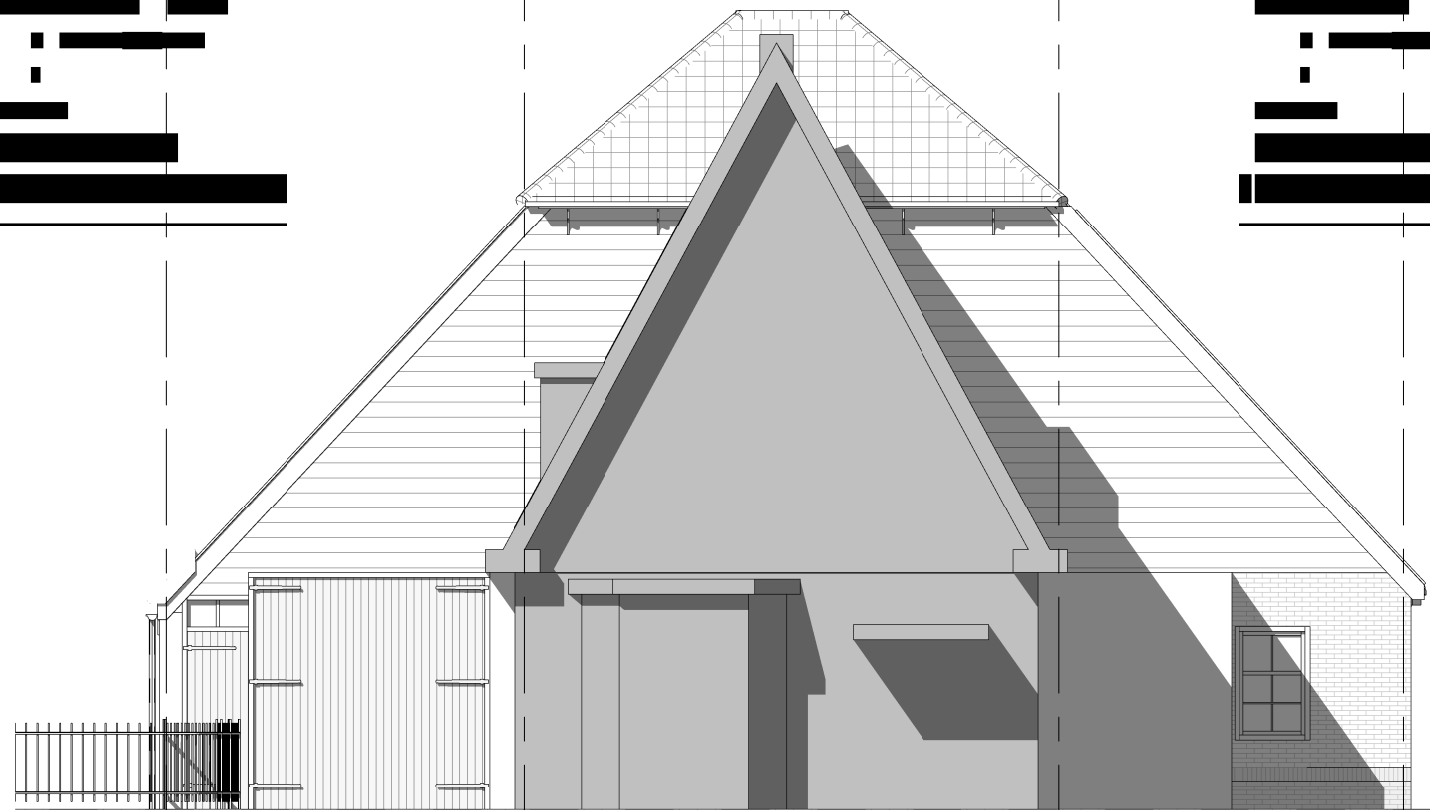

oostgevel

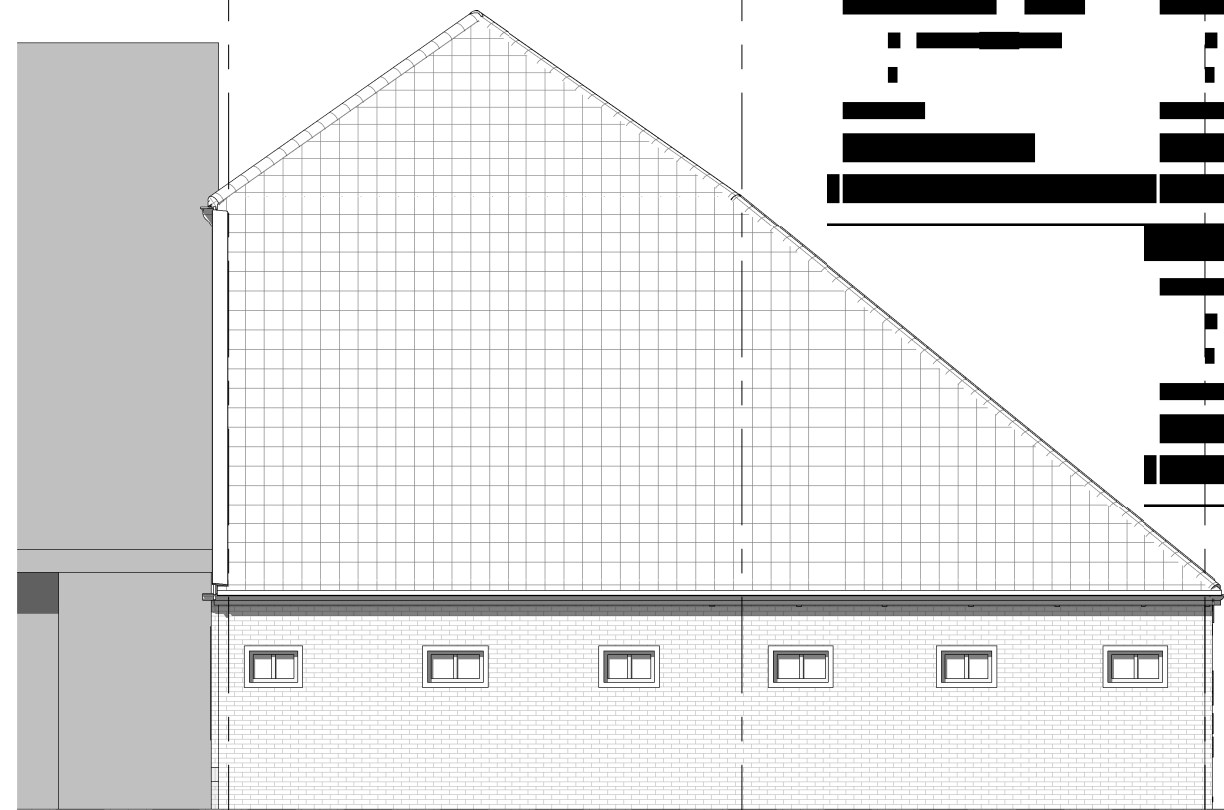

noordgevel

VAN WILSEM & CABRI ARCHITECTUUR EN MANAGEMENT BNA

Rijksweg 102 1906 BK Limmen Tel 072 200 44 22 info@vwenca.nl www.vwenca.nl KVK 52 16 37 92

OPDRACHTGEVER

Fam. De Vries

Raadhuisstraat 25, 1484 EM, Graft

PROJECT

Boerderij met voorhuis

ONDERWERP

voor- en rechtergevel | bestaand

FASE

SCHAAL

DATUM

WIJZIGING

WERKNR. 2122

AOV

1:100

07-07-2022

A

TEKENINGNUMMER

FORMAAT

B


C

D

AOV-20B

Opdrachtgever:
Burgemeester en
Vierde wethouder
van Arkhuizen
Dossiernr.: 0000568406
Datum: 14-9-2023


4 3 2 1 C B A

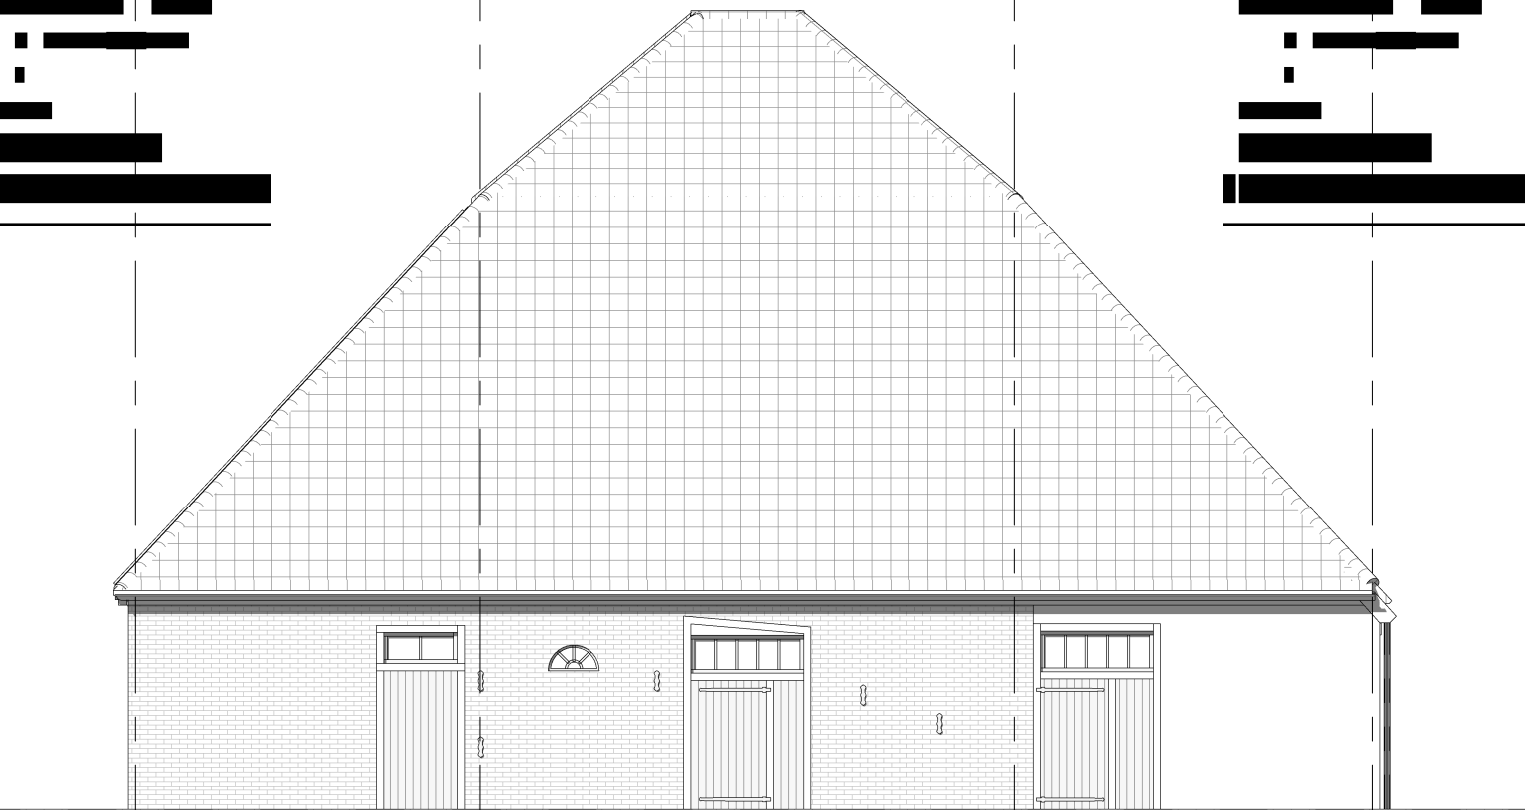

westgevel



zuidgevel

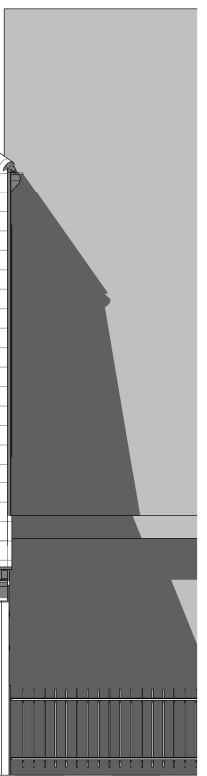

VAN WILSEM & CABRI ARCHITECTUUR EN MANAGEMENT BNA

Rijksweg 102 1906 BK Limmen Tel 072 200 44 22 info@vwenca.nl www.vwenca.nl KVK 52 16 37 92

OPDRACHTGEVER

Raadhuysstraat 25, 1484 EM, Graft

Gemeente van
Burgemeester en
Voorzitter van
van Arkhuizen
Dossiernr: 0000568406
Datum: 14-9-2023

FASE

1:100 07-07-2022

A3

2122

AOV-21B