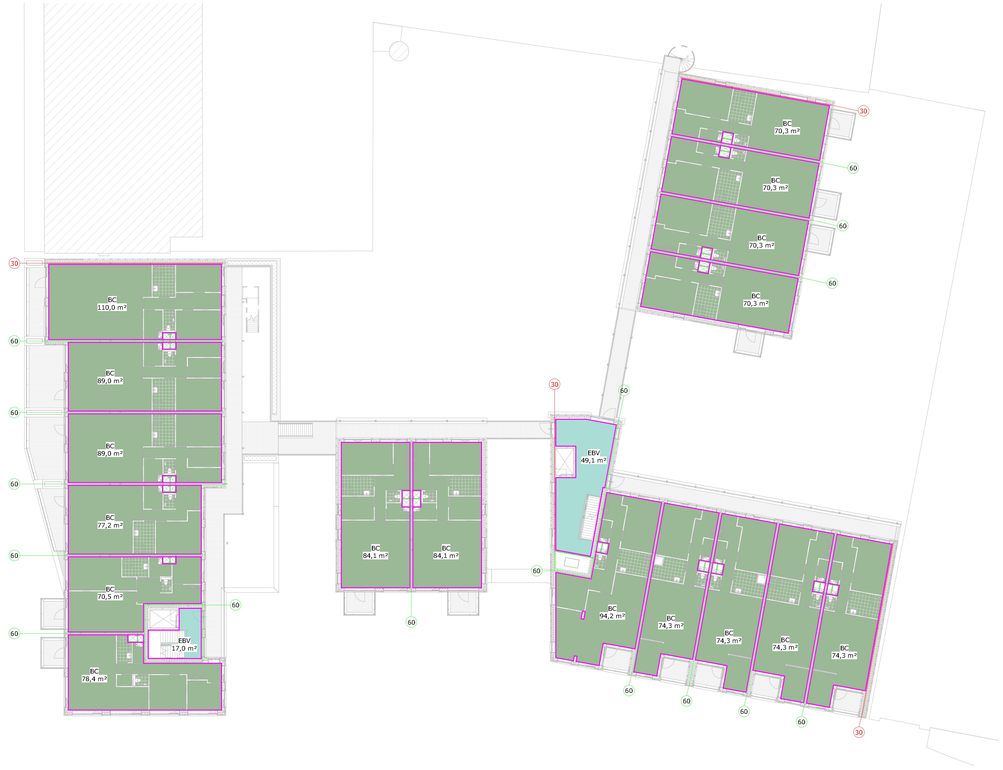

2e verdieping (8000+P)

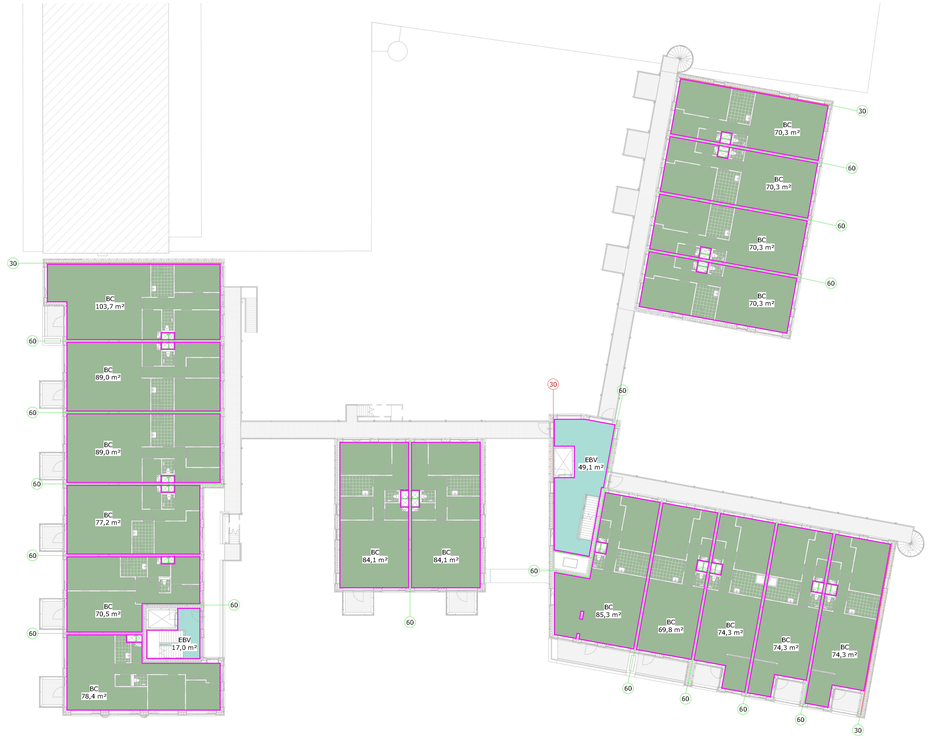

3e verdieping (11000+P)

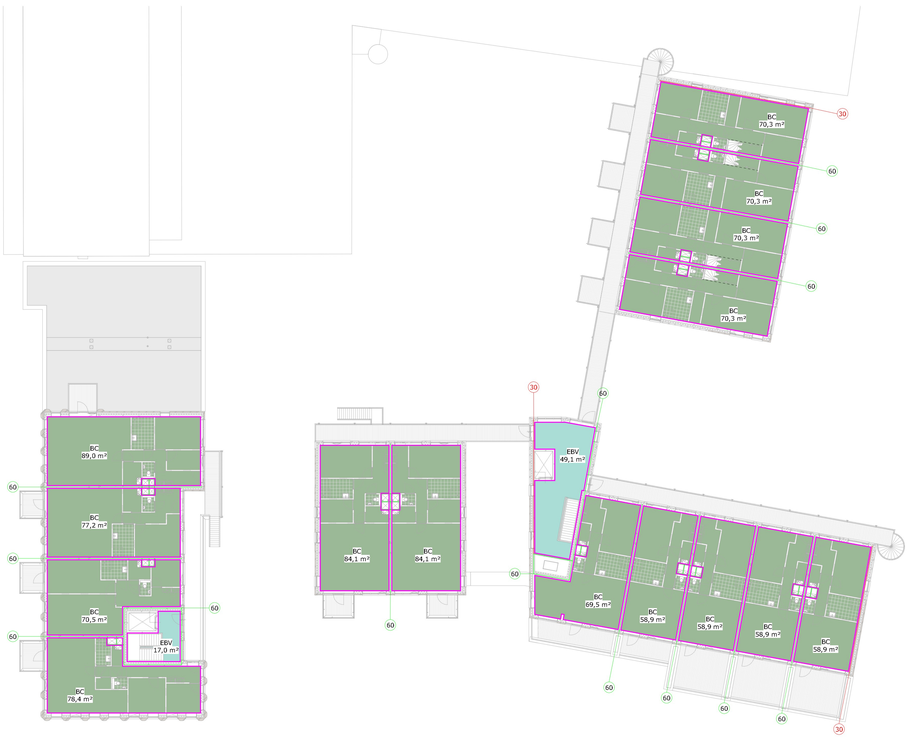

4e verdieping (14000+P)

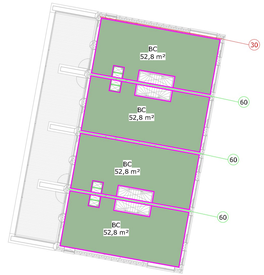

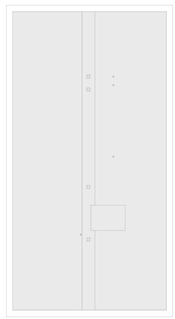

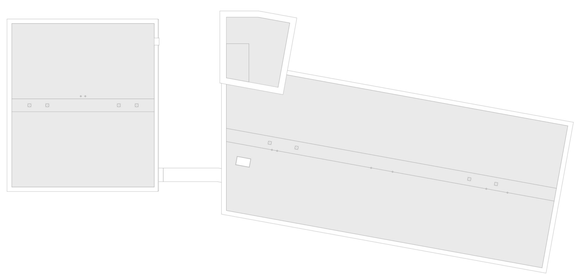

5e verdieping (17000+P)

sterkte bij brand en tijdsduur van bezwijken conform bouwbesluit afdeling 2.2:
- brandwerendheid hoofddraagconstructie ten minste 120 minuten

de brandwerendheid van doorvoeringen door brandwerende wanden of vloeren is gelijk aan die van de desbetreffende wand of vloer e.e.a. conform NEN 6069 of NEN-EN 1366-3 + A;
de brandwerendheid van de doorvoeringen wordt aangebracht door een daartoe gecertificeerd bedrijf

brandwerende wanden lopen door tot de onderkant van de vloer- of dakconstructie

elke woning/appartement is een zelfstandig subbrandcompartiment WBDBO 60 minuten;
voorzien van rookmelder conform NEN 2555

trappenhuizen zijn extra beschermde vluchtroutes (EBV) WBDBO 60 minuten

brandcompartimenten (BC) begane grond en parkeerkelder WBDBO 60 minuten

30
60

beperking van uitbreiding van brand conform bouwbesluit afdeling 2.10:
- compartimentscheiding WBDBO 30 minuten
- compartimentscheiding WBDBO 60 minuten

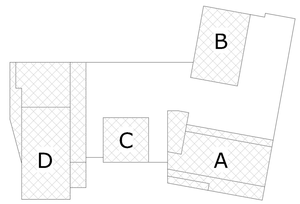

compartimentering fase 3

BRT ARCHITECTEN
Kneinalaan 350 1812 PS Alkmaar
T (072) 512 2420
www.brta.nl
E info@brta.nl

opdracht	nieuwbouw Kwakelkade fase 2+3	schaal 1 : 200	1696
opdrachtgever	Hein Jong Projectontwikkeling		
architect	[redacted]	datum 10-11-2022	DO
onderwerp	compartimentering fase 3		
projectmanager	[redacted]	gew/zijgd	BC.3.01
getekend	RB		

A0 (1189x841)