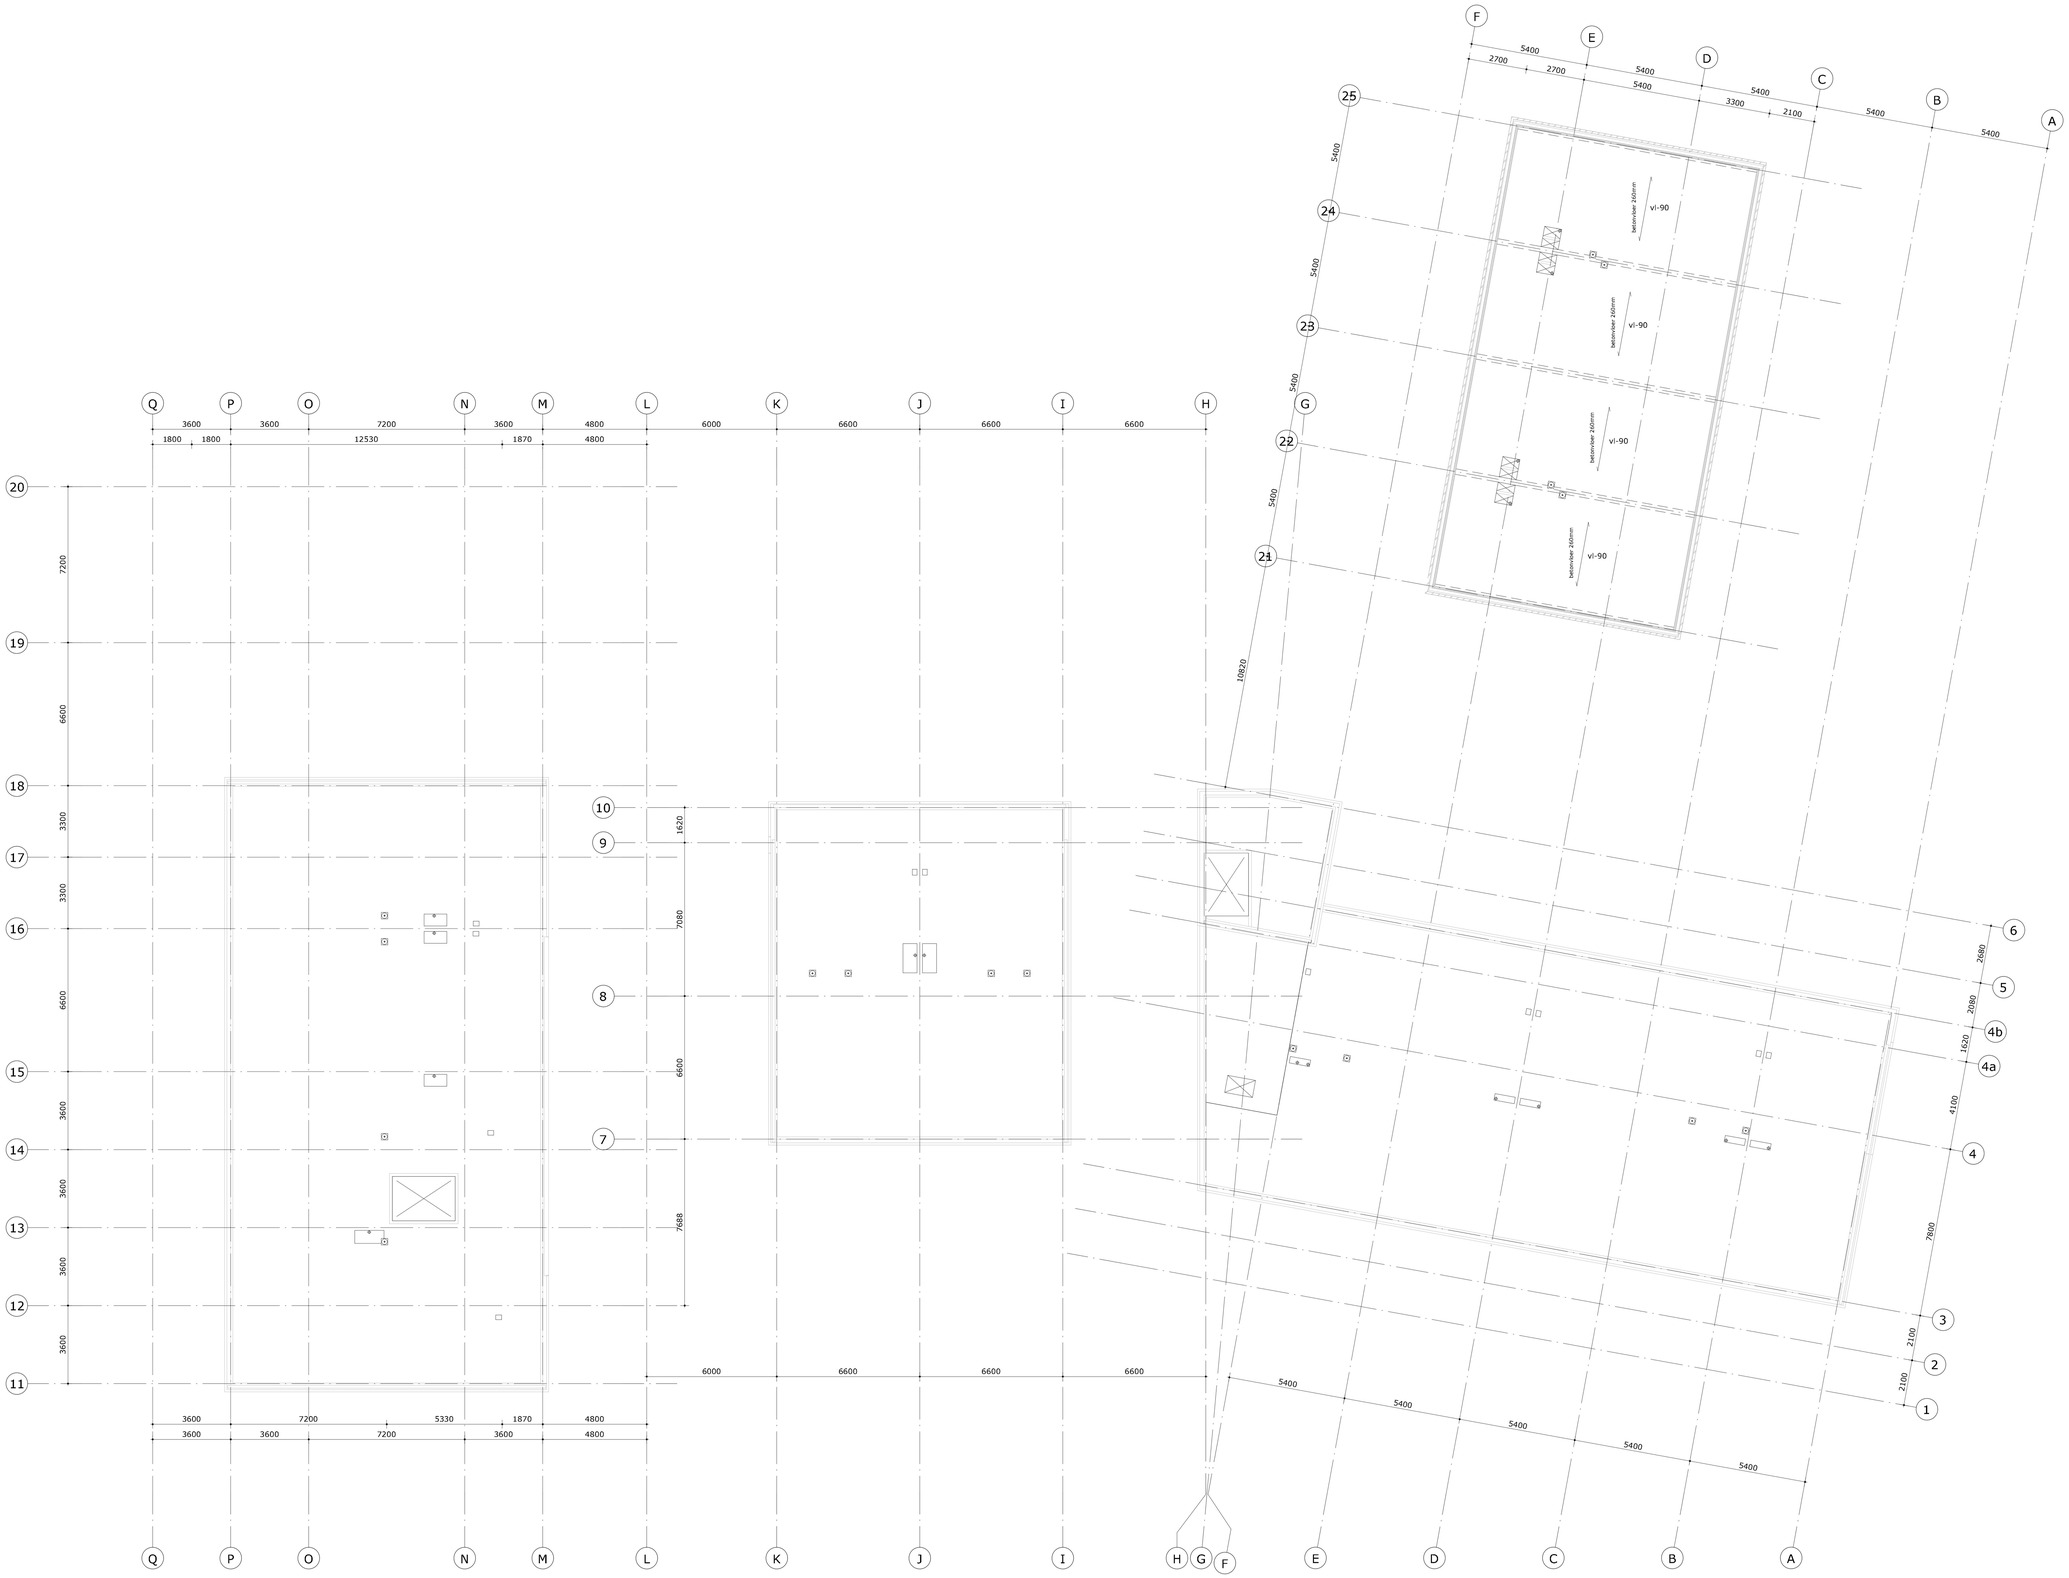

dak (20000+P)

Installaties
- mantelbuizen t.b.v. inveren nutsbedrijven volgens geldende voorschriften
- leidingverloop indicatief e.e.a. volgens opgave installateur
- technische uitwerking door installateur

Afvoer van huishoudelijk afvalwater en hemelwater volgens NEN 3215 (NTR 3216) en conform bouwbesluit afdeling 6.4
- vull- en hemelwaterriolering aansluiten op openbaar riool d.m.v. een gescheiden rioolsysteem

Constructieve onderdelen volgens opgave constructeur

hwa	hemelwaterafvoer		leidingverloop hemelwater afvoer
stl	standleiding binnenriolering		leidingverloop vuilwater afvoer
ontl	ontluchting binnenriolering		mantelbuizen invoeren nutsbedrijven
	overspanningsrichting vloerconstructie		
	afschotrichting		

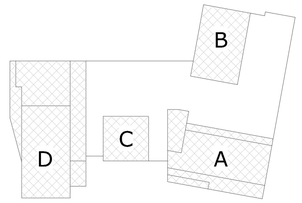

1m 10m

technisch plan dak fase 3

BRT ARCHITECTEN
Koelmalaan 350 1812 PS Alkmaar
T 072 512 3400
www.brta.nl
E info@brta.nl

opdracht	nieuwbouw Kwakelkade fase 2+3	schaal	1 : 100
opdrachtgever	Projectontwikkeling		1696
architect		datum	10-11-2022
onderwerp	technisch plan dak fase 3		DO
projectmanager		gewijzigd	TP.3.06
getekend	RB		

A0 (1189x841)