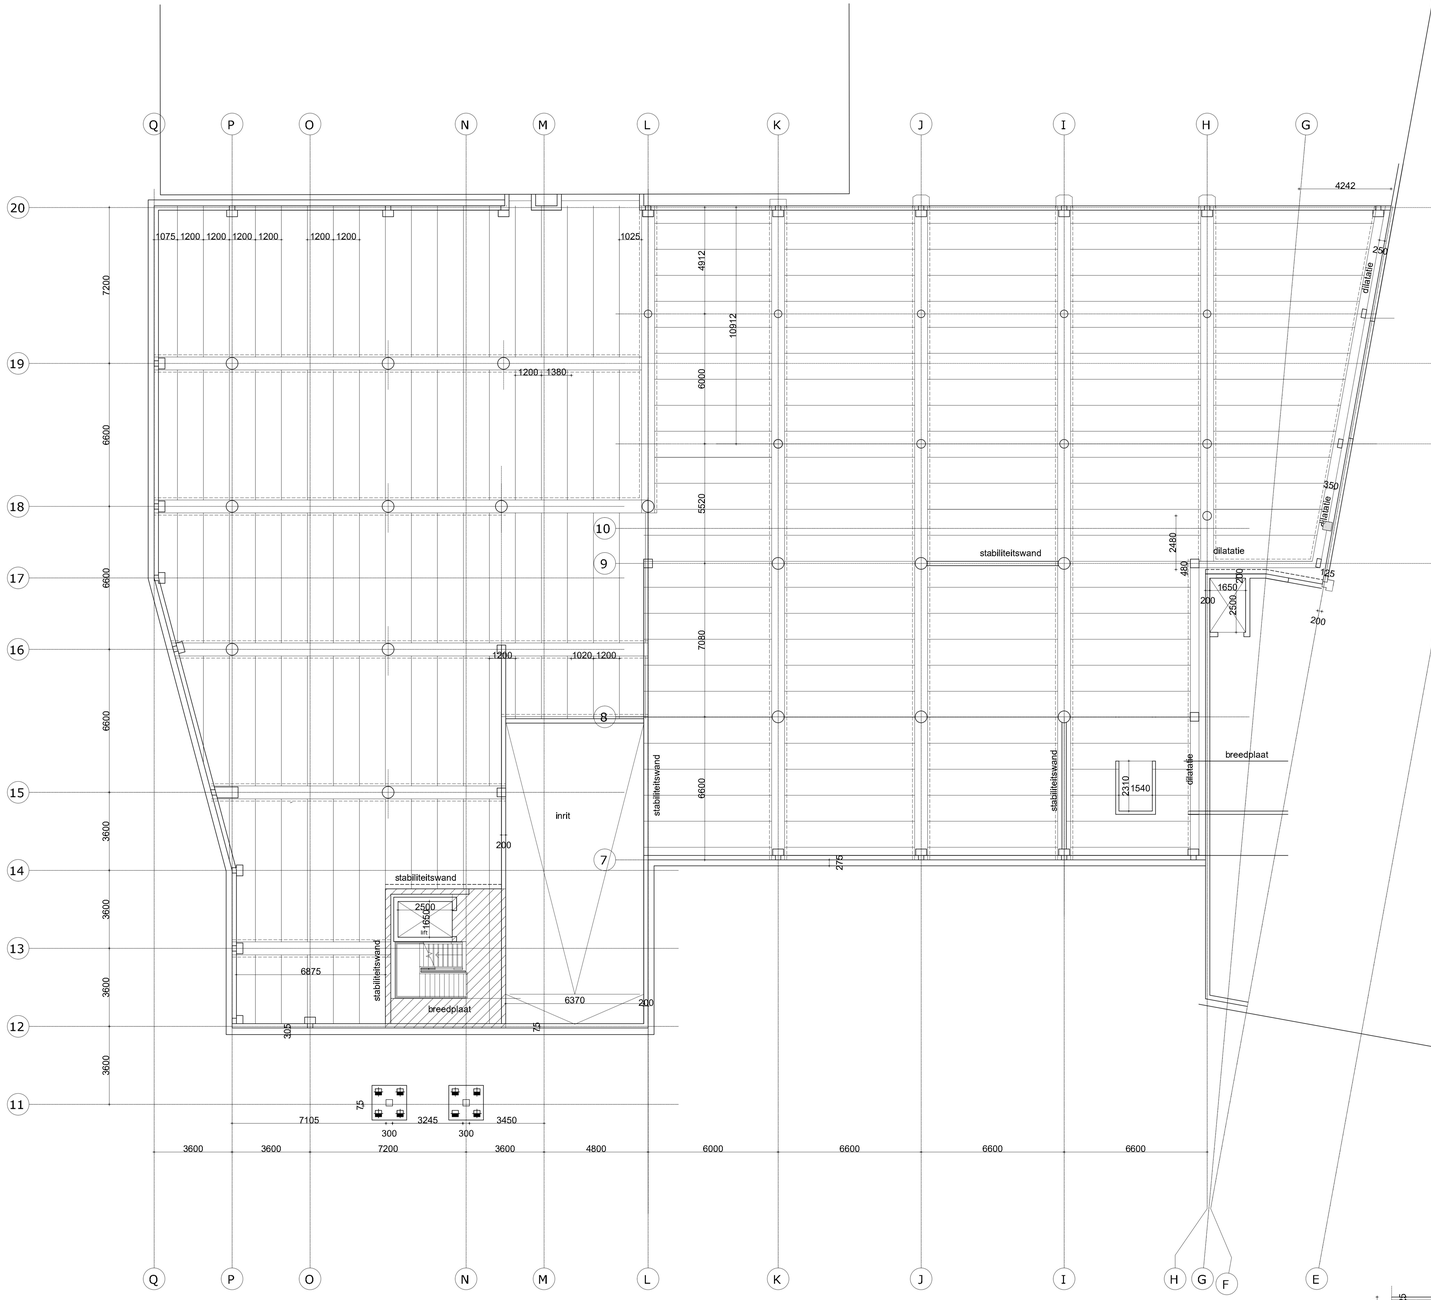

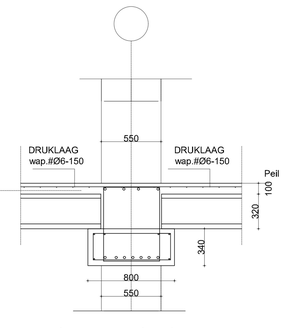

doorsnede 1

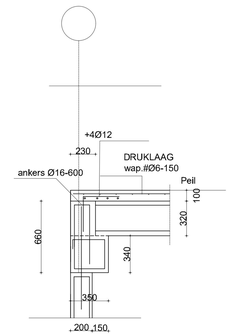

doorsnede 2

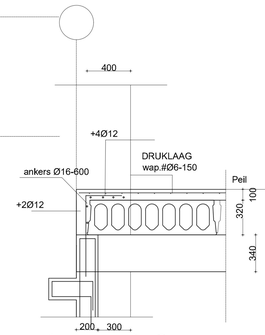

doorsnede 3

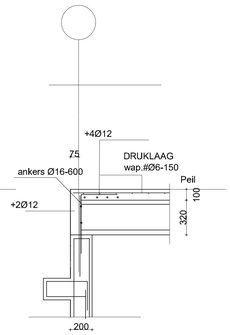

doorsnede 4

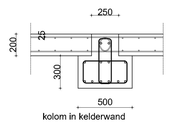

kolom in kelderwand

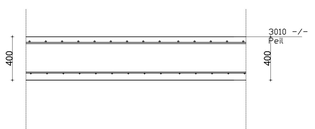

begane grond

kanaalplaat ht=320mm
gewapende druklaag 100mm
veranderlijke belasting 10.00 kN/m2

Gevolgklasse : CC2

Algemeen beugeldetail

Min. verankerings lengte

Algemeen balkeinde detail

Flankstaaf

Algemene balkdoorsnede

Øs = 300 mm
Øb = 300 mm
Øt = 350 mm
Øk = 450 mm

Bovenstaaf balkeinde min. 200 mm' omzetten (geldt voor alle balken)
Flankstaven (3 stuks) anders aangegeven

Afhaakhoogte palen
20 mm + Ø K. Balk
Steklengte palen min. 300 mm.

Onder alle met de grond in aanraking komende betonvlakken, een werkvloer dik 50 mm aanbrengen Betonkwaliteit C12/15

betondekking	milieuklasse XC1	milieuklasse XC2 t/m XC4 XF1 en XF3	milieuklasse XD1 t/m XD3 XS1 en XS3 XF2 en XF4 XA1 t/m XA3	nabewerkt oppervlak	oncontroleerbaar oppervlak	uitvoering volgens VBU (NEN6722) NEN8005:2004
vloeren + wanden	15 mm	25 mm	30 mm	+5 mm	+5 mm	
balken,poer,console	25 mm	30 mm	35 mm	+5 mm	+5 mm	sterkteklasse C25/30
kolommen	30 mm	35 mm	40 mm	+5 mm	+5 mm	consistentiegebied 3
						staalkwaliteit B500A

werk : Bedrijfsgebouw Kwakelkade fase 2 Alkmaar
opdrachtgever : [redacted]
onderwerp : Begane grond Opzet fase 3

Get. :	rb
Datum :	01-10-2022
Schaal :	1:100 1:20
A	09-11-2022
B	
C	
D	

Bouwadvies- en Konstruktieburo ing. R.P.H. Boom
[redacted]
Tel.: 072 - 5320515 E-mail : [redacted]@planet.nl

werk no. 21-0817

tek.no. 102