
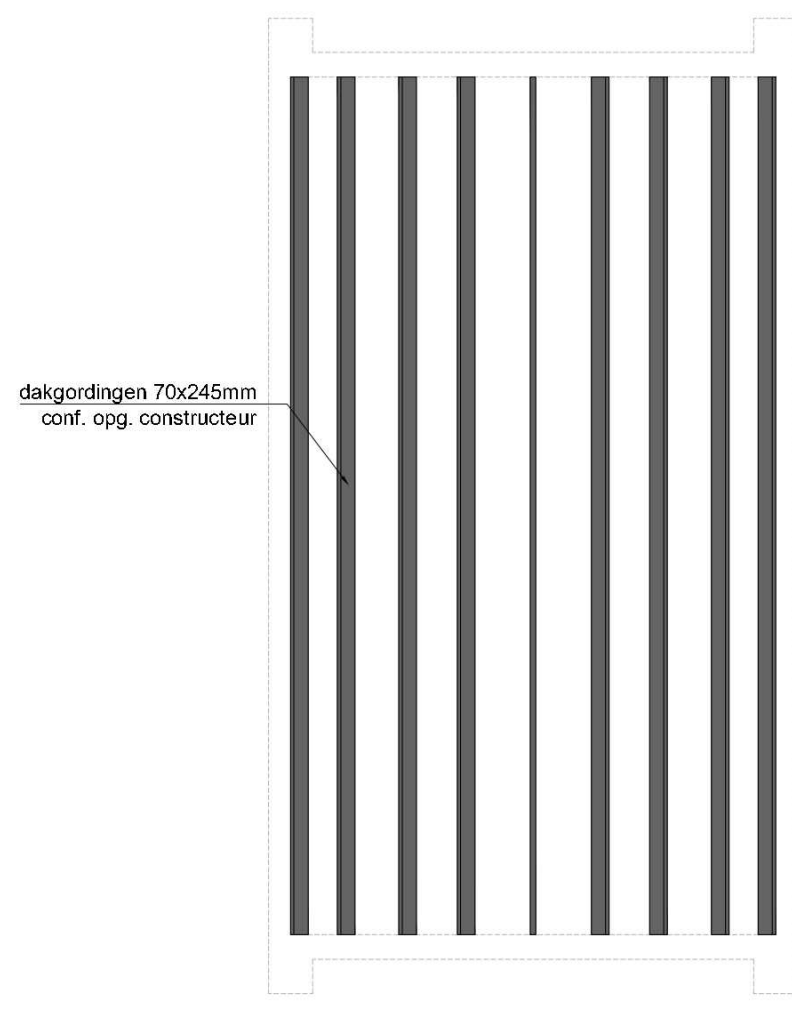
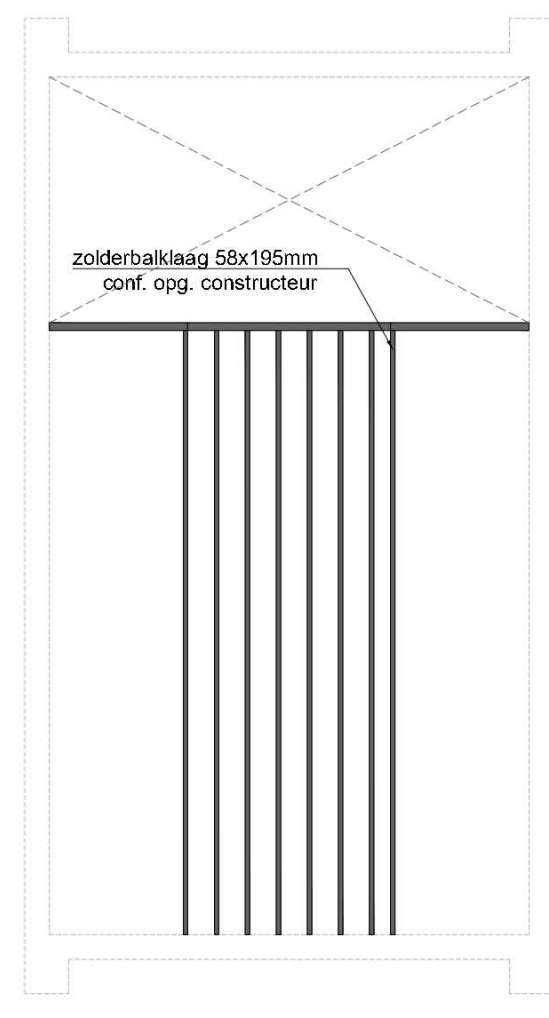
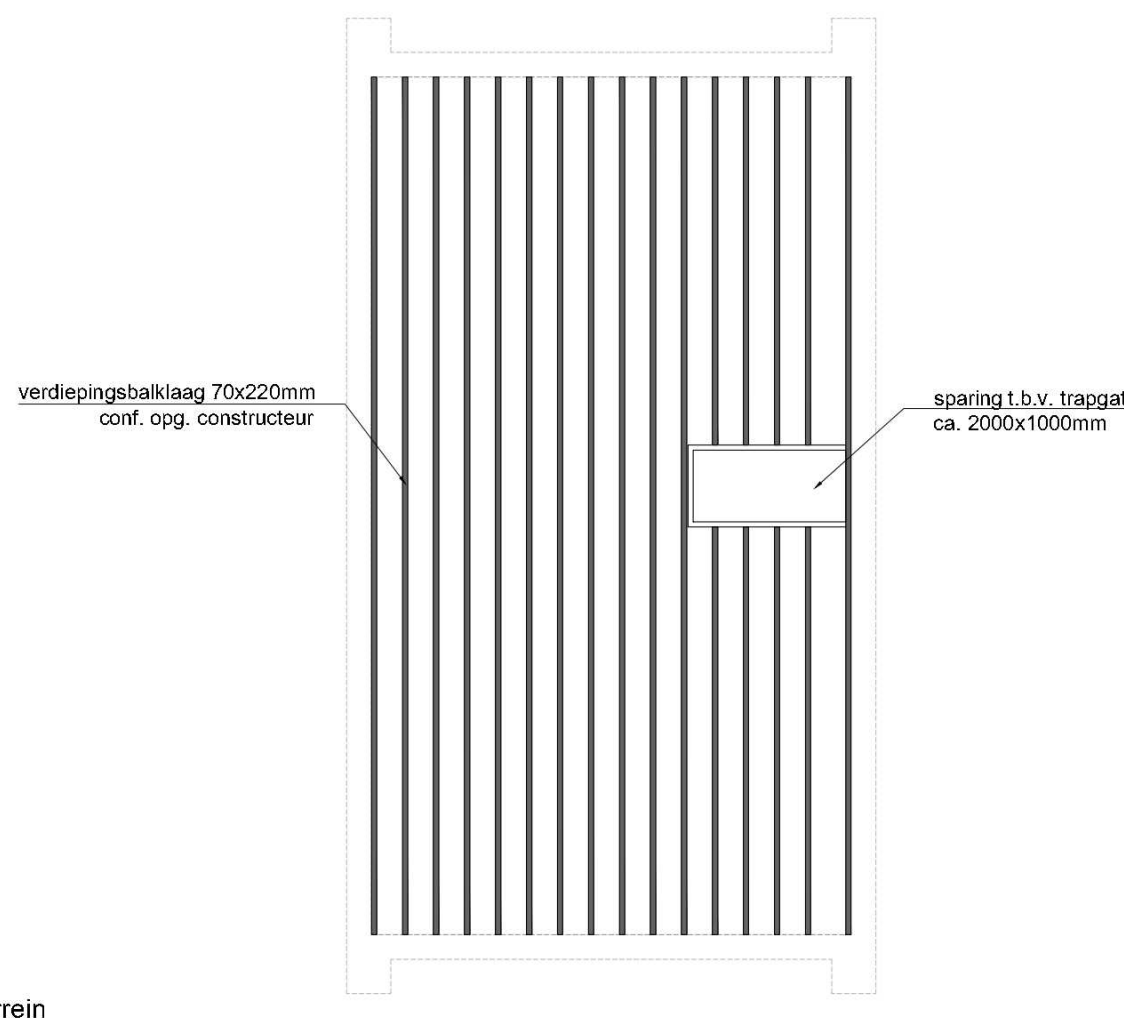
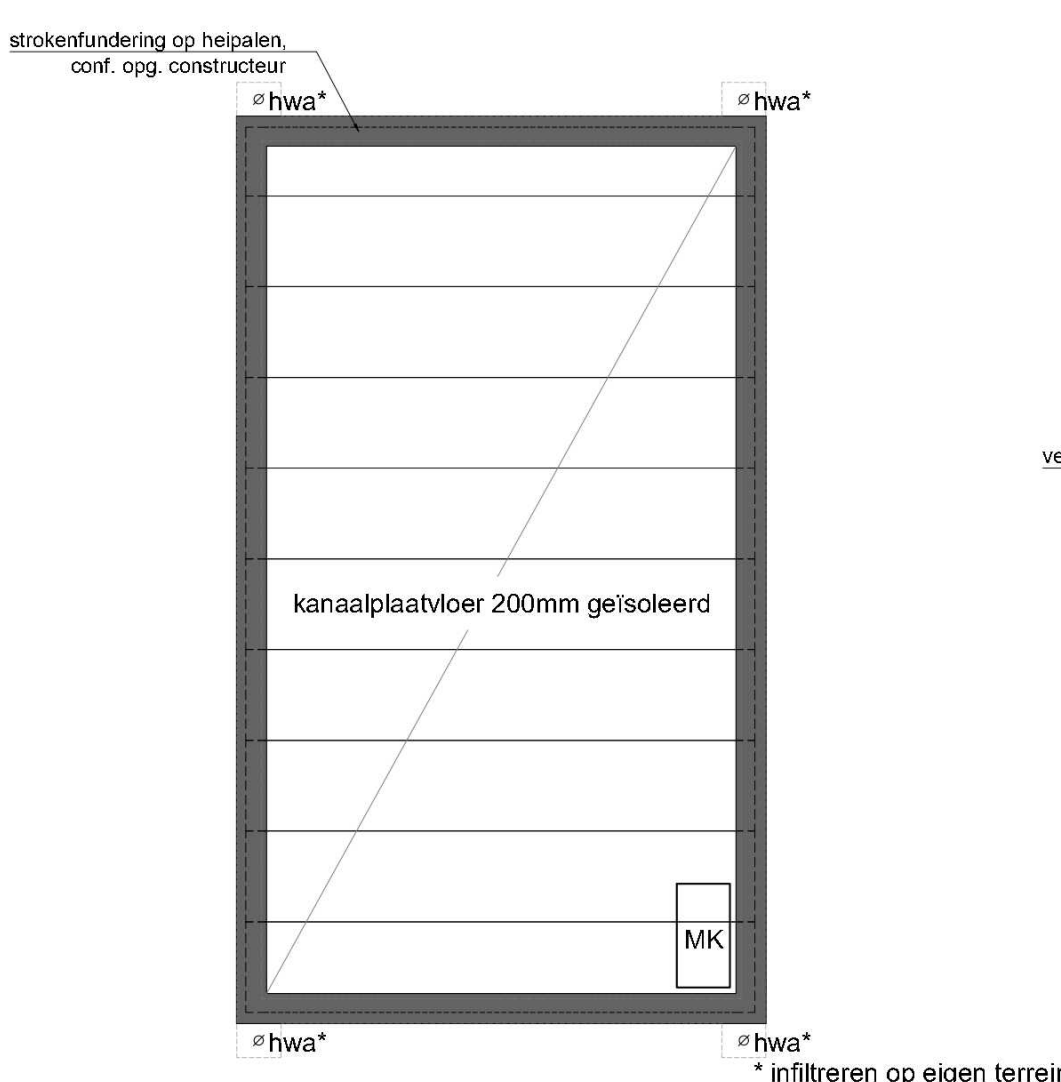
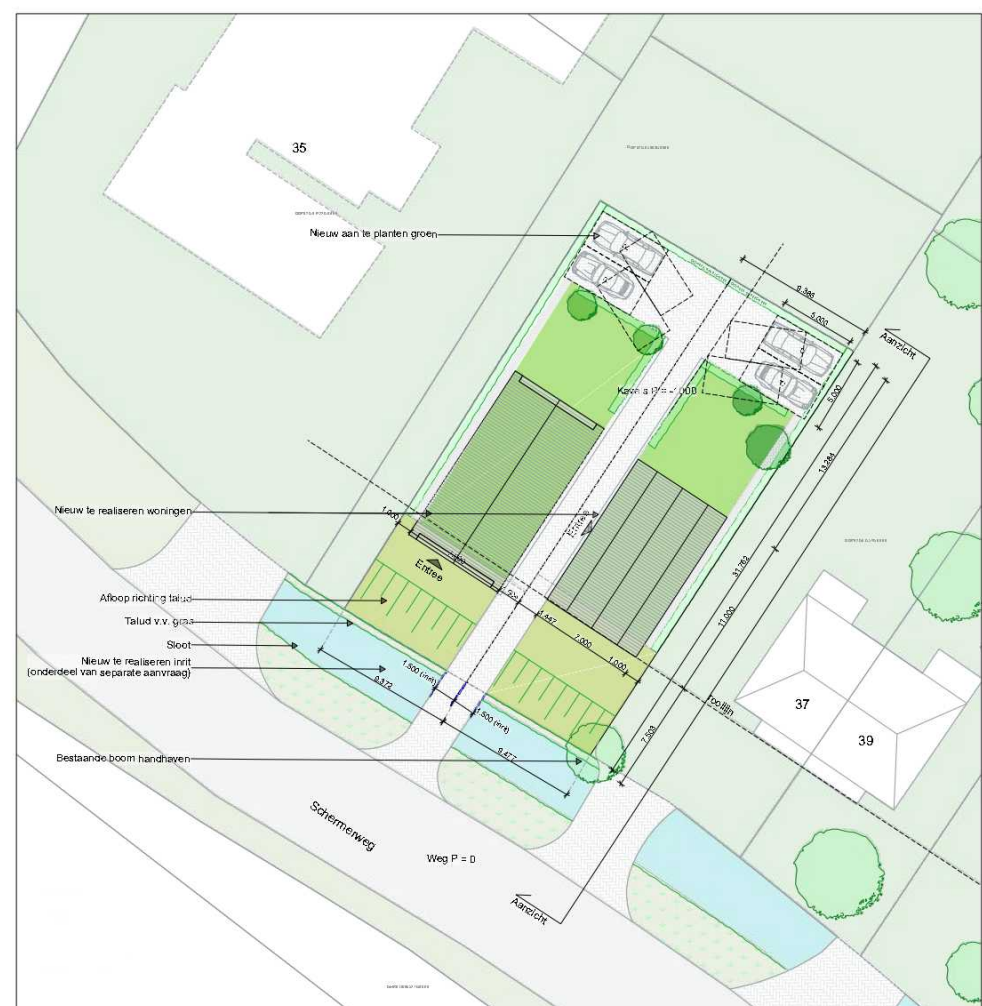
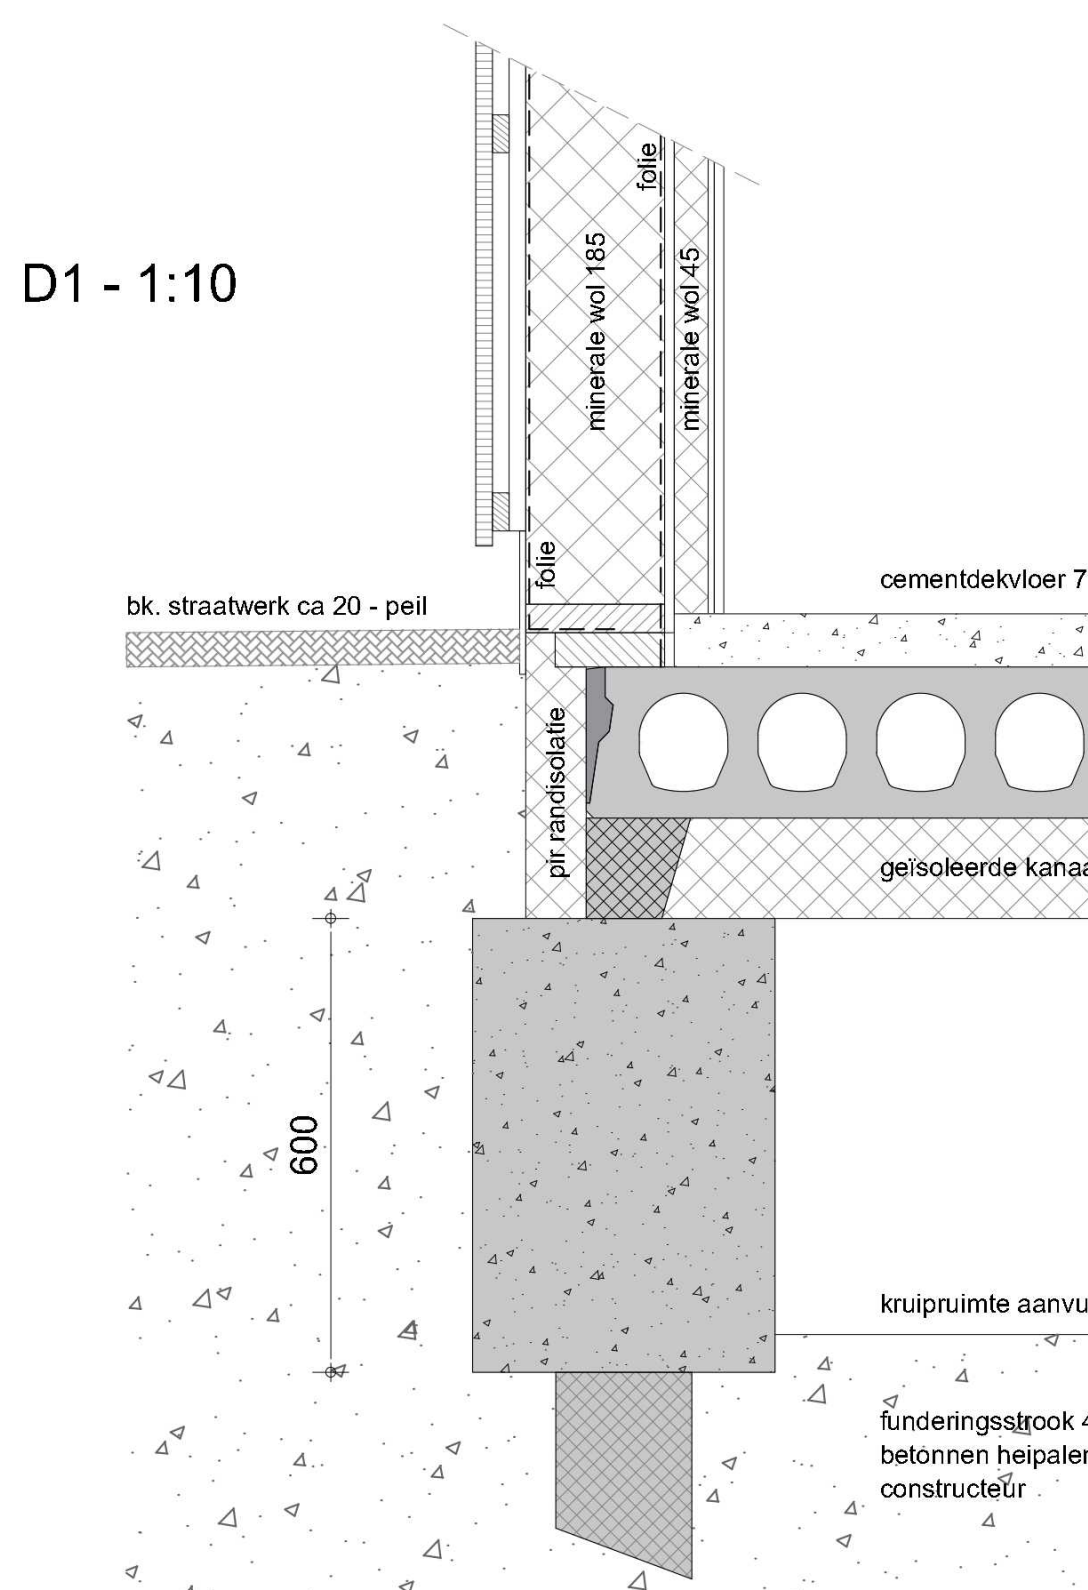
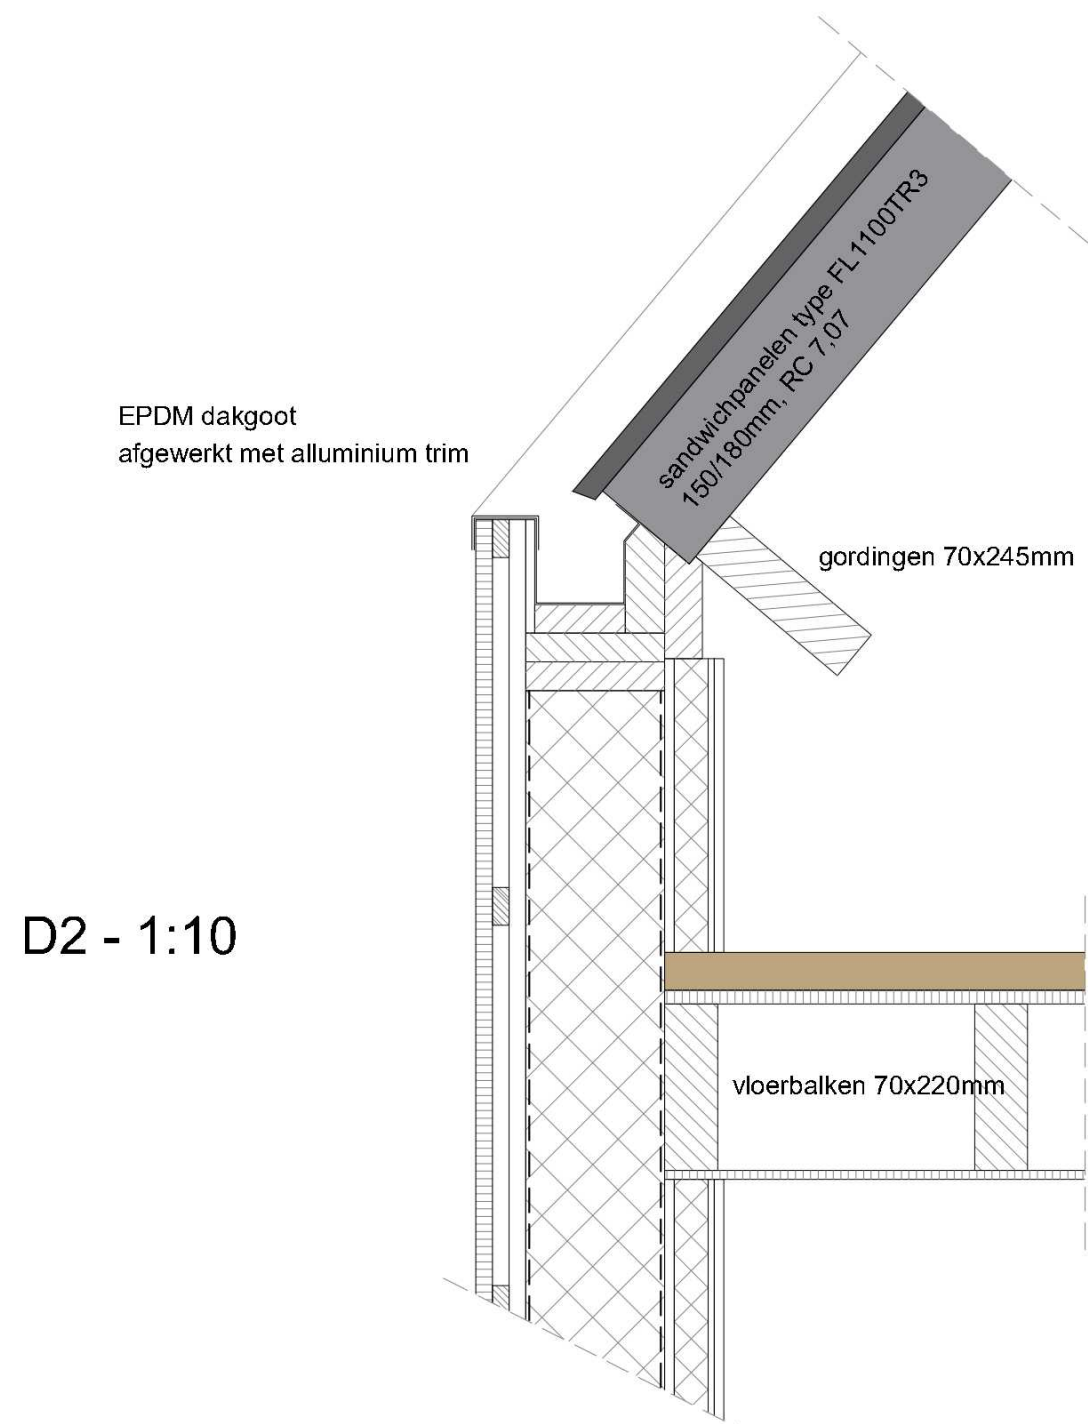
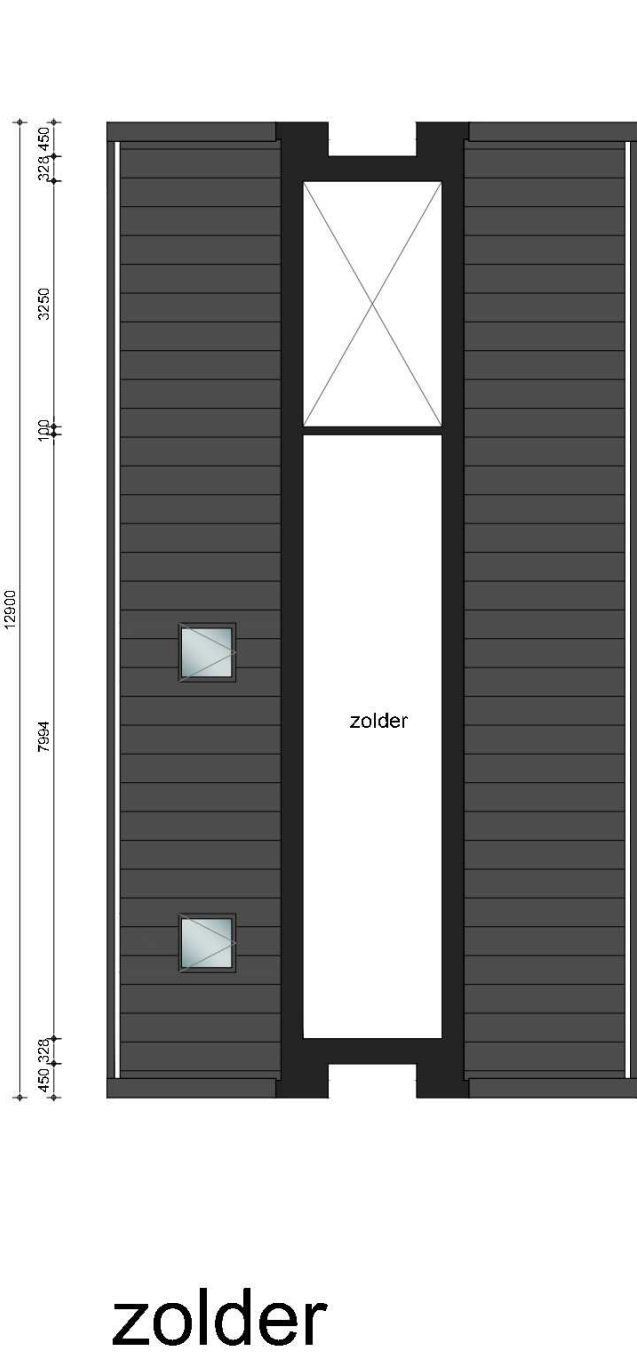
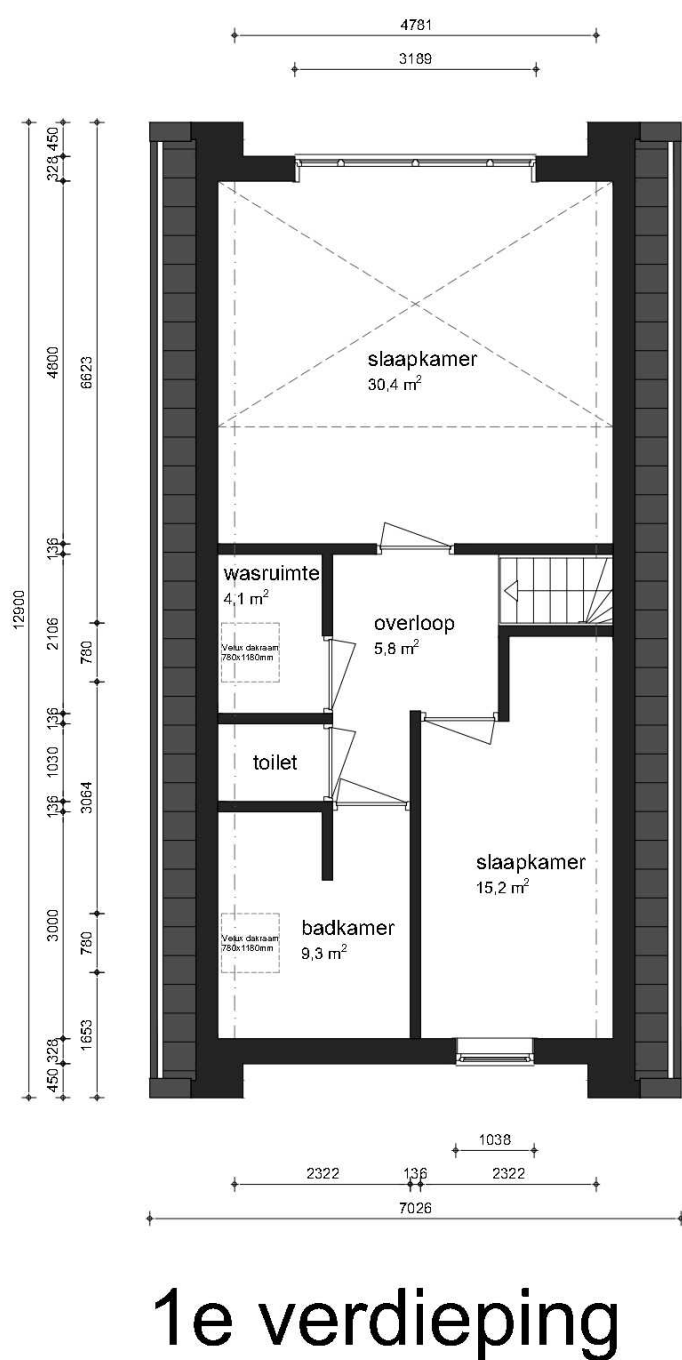
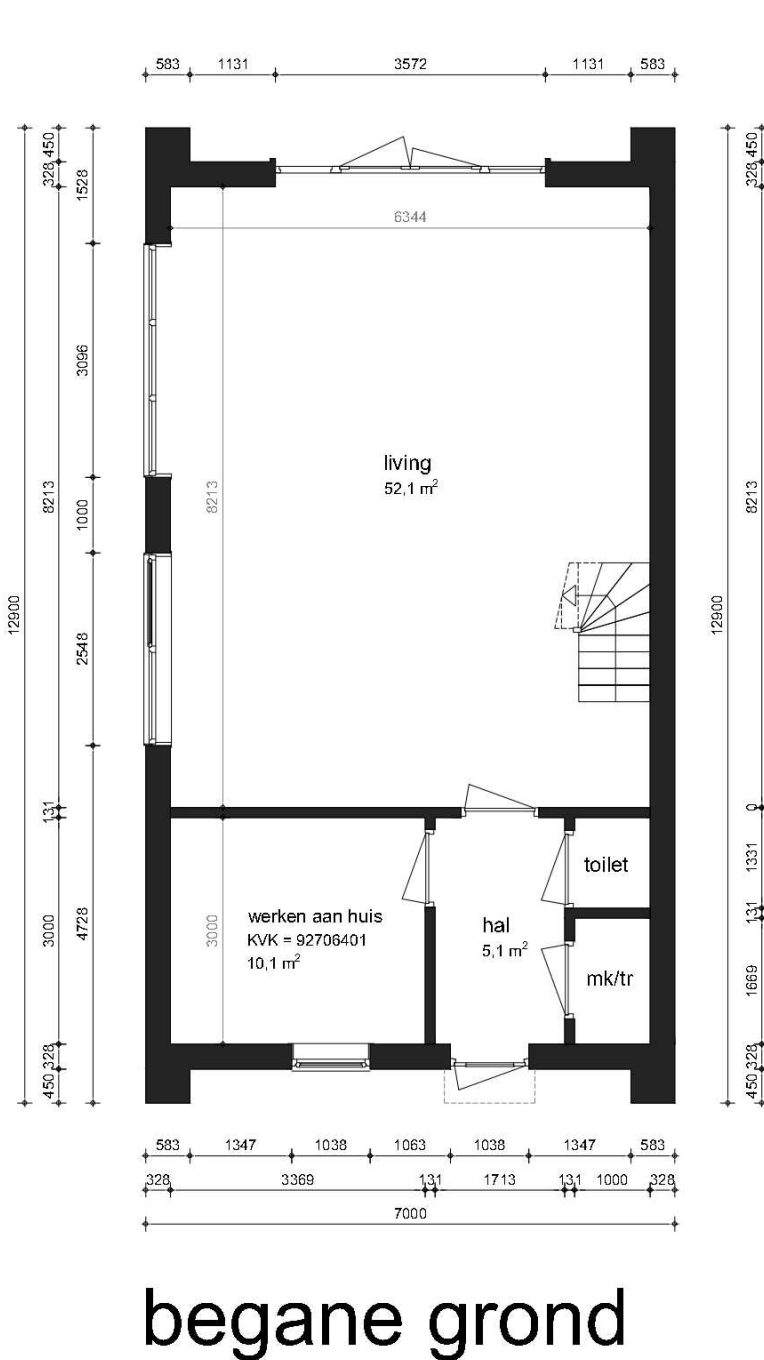
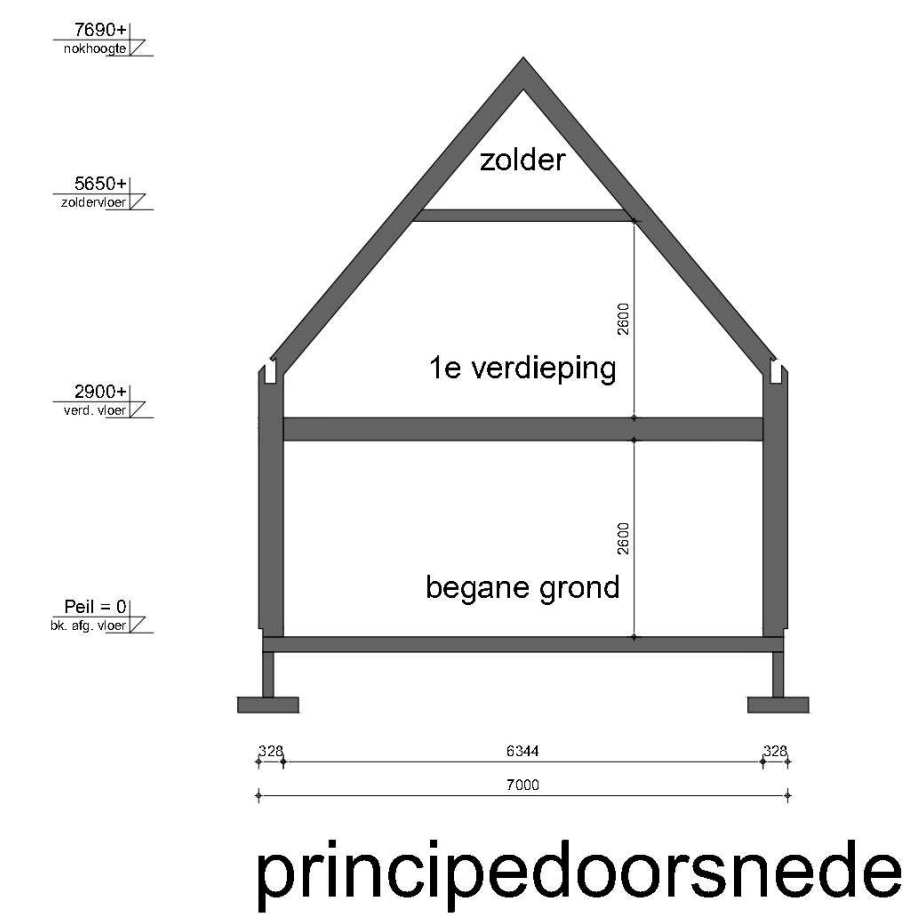


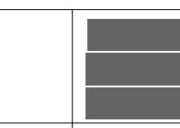

SITUATIE	
Kadastrale gemeente	Oudorp
Sectie	A
Nummer	5991
Schaal	1:500
Bron kaveltekening: Studio S3 B.V., datum 31-08-2022.	

NB:
Alle maatvoeringen in het werk te controleren.
Constructieberekening en -tekening volgens berekening constructeur.
Deze tekeningen zijn geen uitvoeringstekeningen.

 gelderschehoutbouw	
Geldersche Houtbouw b.v. De Vang 3 3774 SL Kootwijkerbroek T 0342 44 00 34 info@gelderschehoutbouw.nl	
OPDRACHTGEVER	
OMSCHRIJVING	Nieuwbouw houten woning
FASE	Aanvraag omgevingsvergunning
DATUM	23-10-2023
FORMAAT	A0
SCHAAL	1:100
WIJZIGING	29.01.24 kantoor bg toegevoegd
TEKENAAR	GRB

RENVOOI	Materialen	Kleur
Gevelbekleding	thermisch gemod. Frake channelsiding	natuur
Borstwering	compapanel (11cm)	betongrijs
Boordelen	-	-
Kozijnen/deuren	hout	antraciet
Beglazing	glas	natuur
Dakbedekking	sandwichpaneel Falk 150/180	antraciet
Goten	EPDM, afgew. met aluminium trim	-

Uitgangspunten Rc-waarden:
Voe: min. 3,7 (m²K/W)
Gevel: min. 4,9 (m²K/W)
Dak: min. 7,07 (m²K/W)