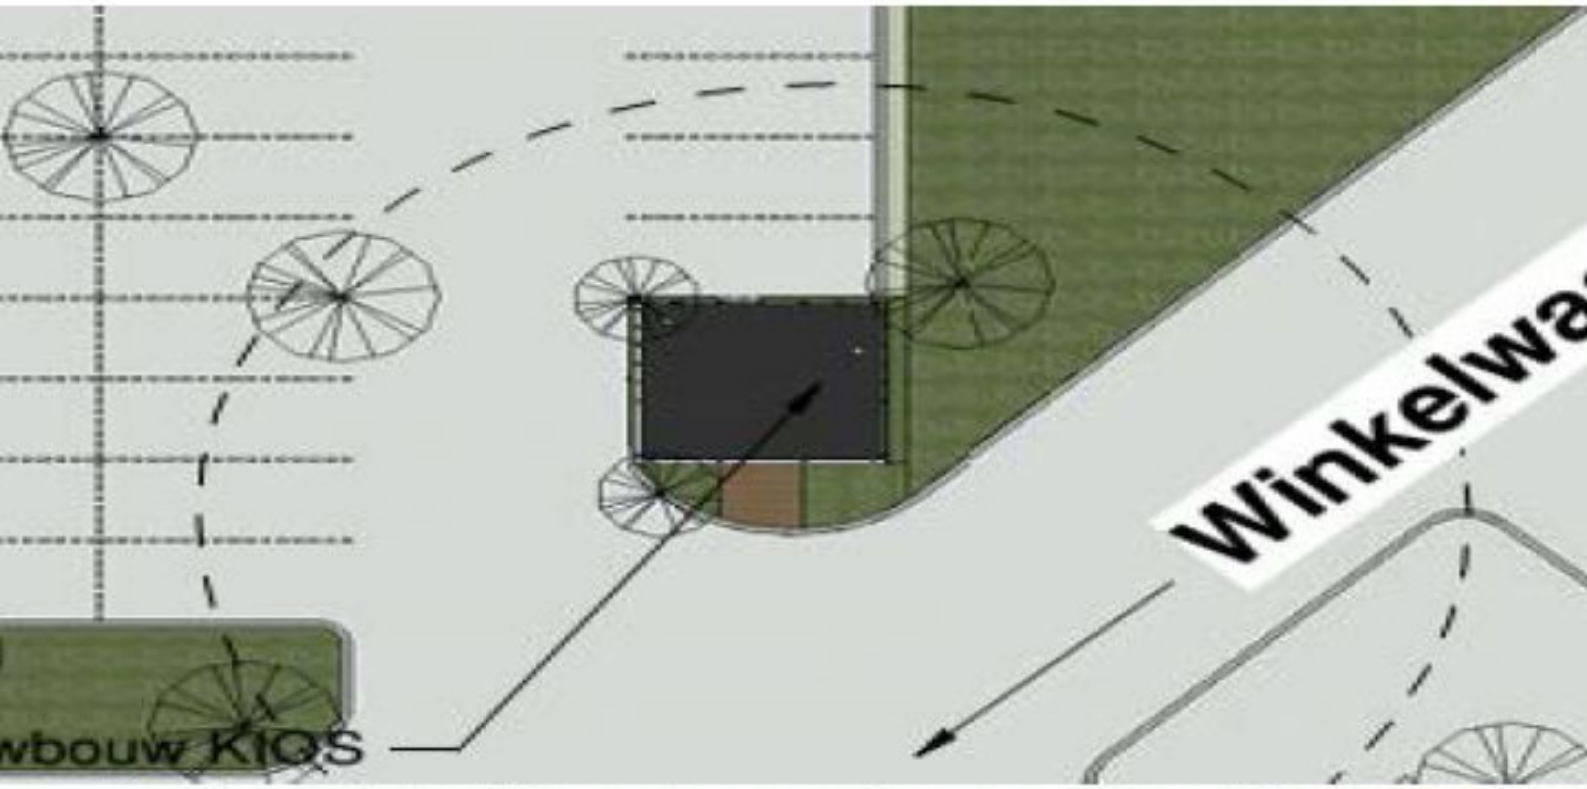
Winkelwa
wbouw KIOS

P
Nieuwbouw KIOSK
zicht naar
zicht naar
N TREE