
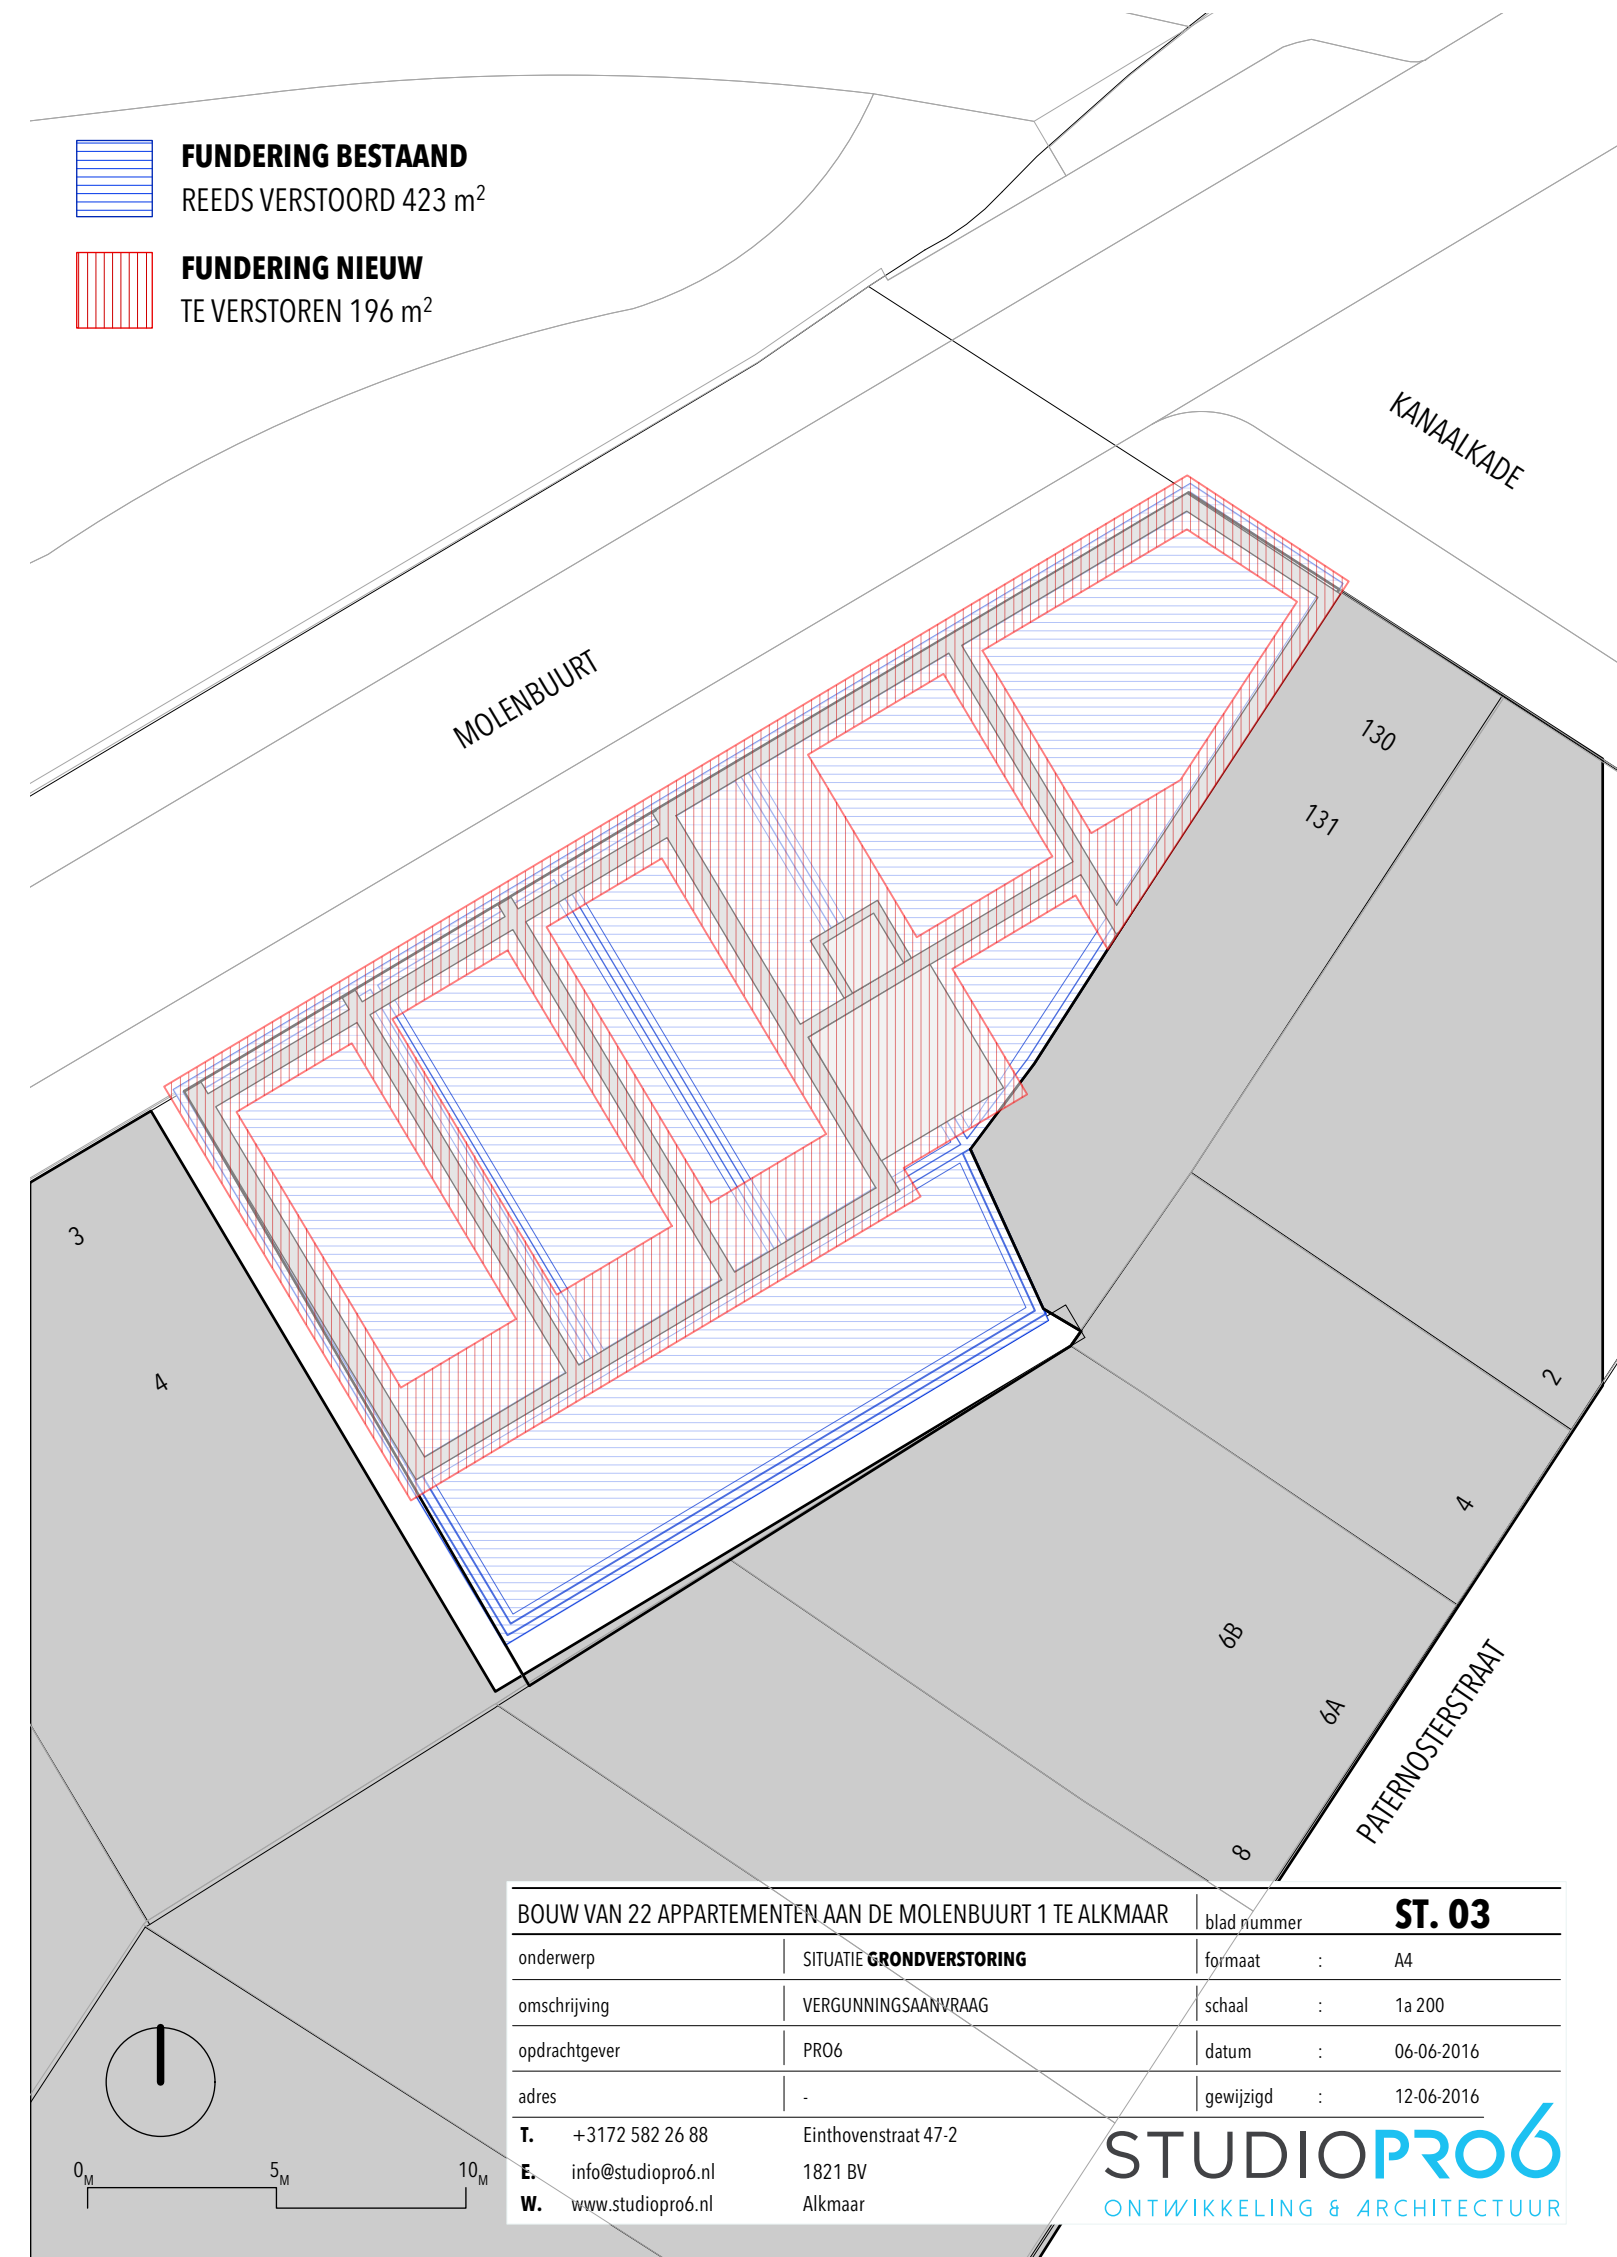


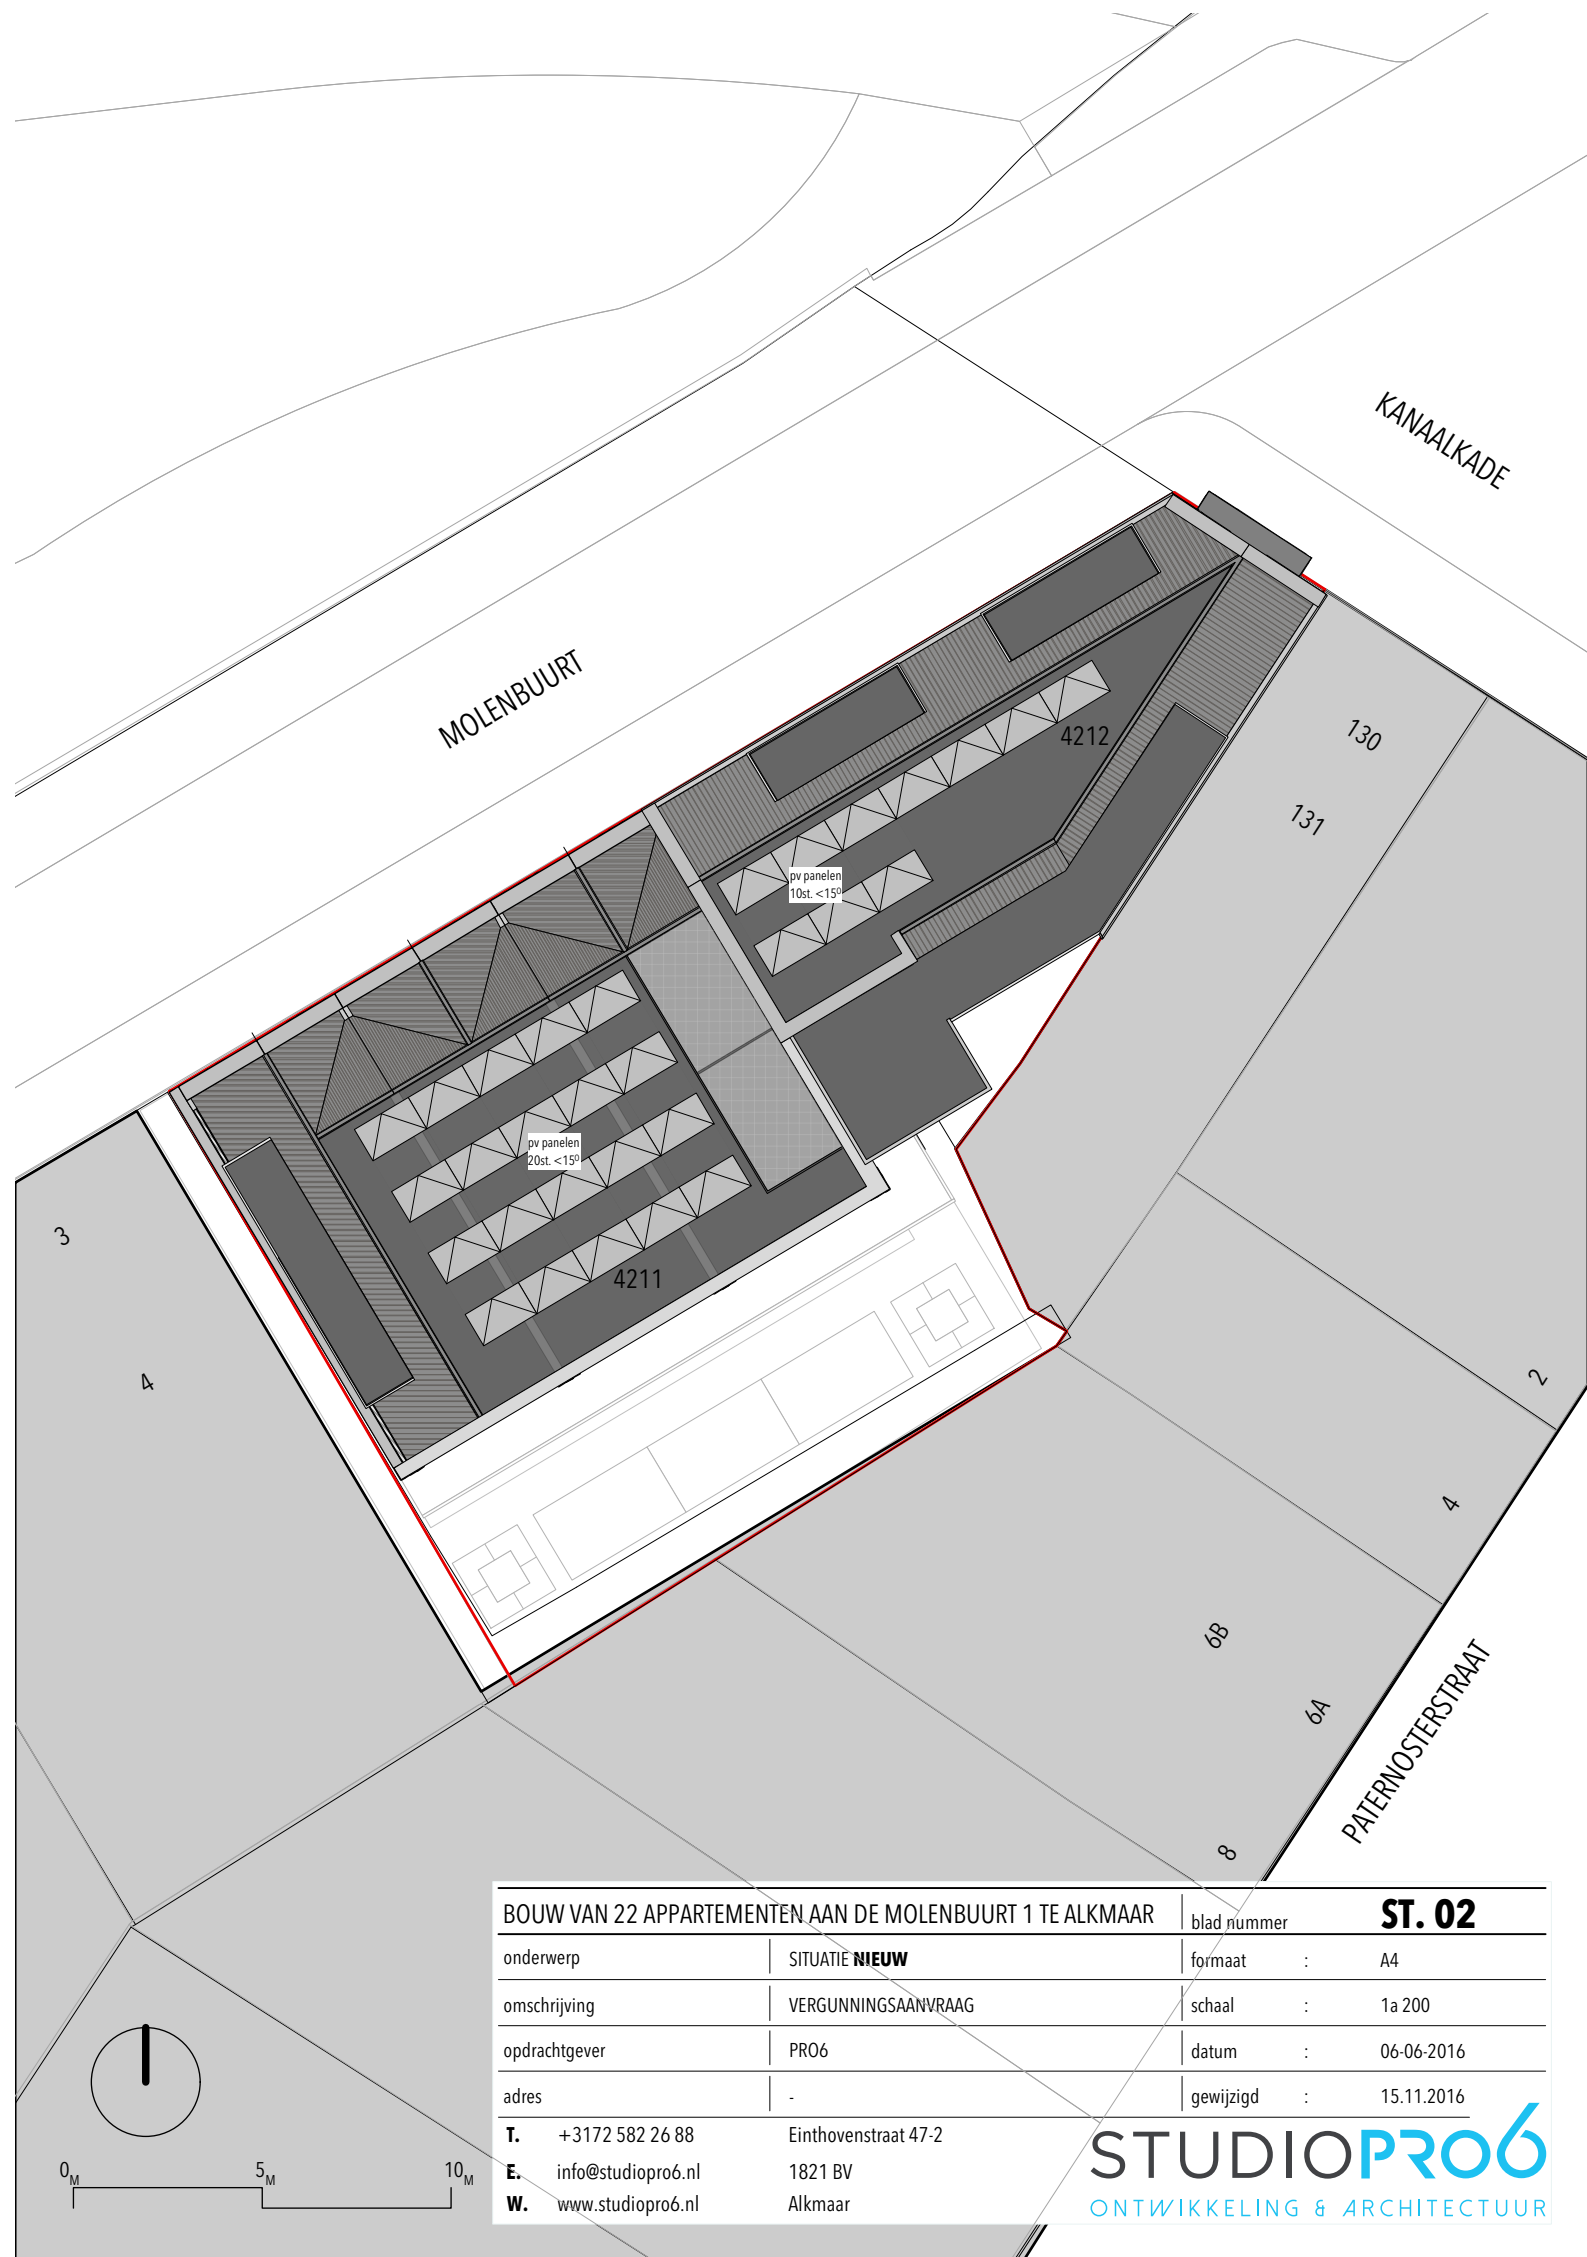

**FUNDERING BESTAAND**  
REEDS VERSTOORD 423 m<sup>2</sup>

**FUNDERING NIEUW**  
TE VERSTOREN 196 m<sup>2</sup>

Dossiernummer  
20165627  
ingekomen  
17/11/2016

| BOUW VAN 22 APPARTEMENTEN AAN DE MOLENBUURT 1 TE ALKMAAR |                     | blad nummer          | AV. 00       |
|----------------------------------------------------------|---------------------|----------------------|--------------|
| onderwerp                                                | SITUATIEOVERZICHT   | formaat              | : A2         |
| omschrijving                                             | VERGUNNINGSAANVRAAG | schaal               | : 1a200.     |
| opdrachtgever                                            | PRO6                | datum                | : 15.11.2016 |
| adres                                                    | -                   | gewijzigd            | : -          |
| T.                                                       | +3172 582 26 88     | Eindhovenstraat 47-2 |              |
| E.                                                       | info@studiopro6.nl  | 1821 BV              |              |
| W.                                                       | www.studiopro6.nl   | Alkmaar              |              |

**STUDIOPRO6**  
ONTWIKKELING & ARCHITECTUUR