



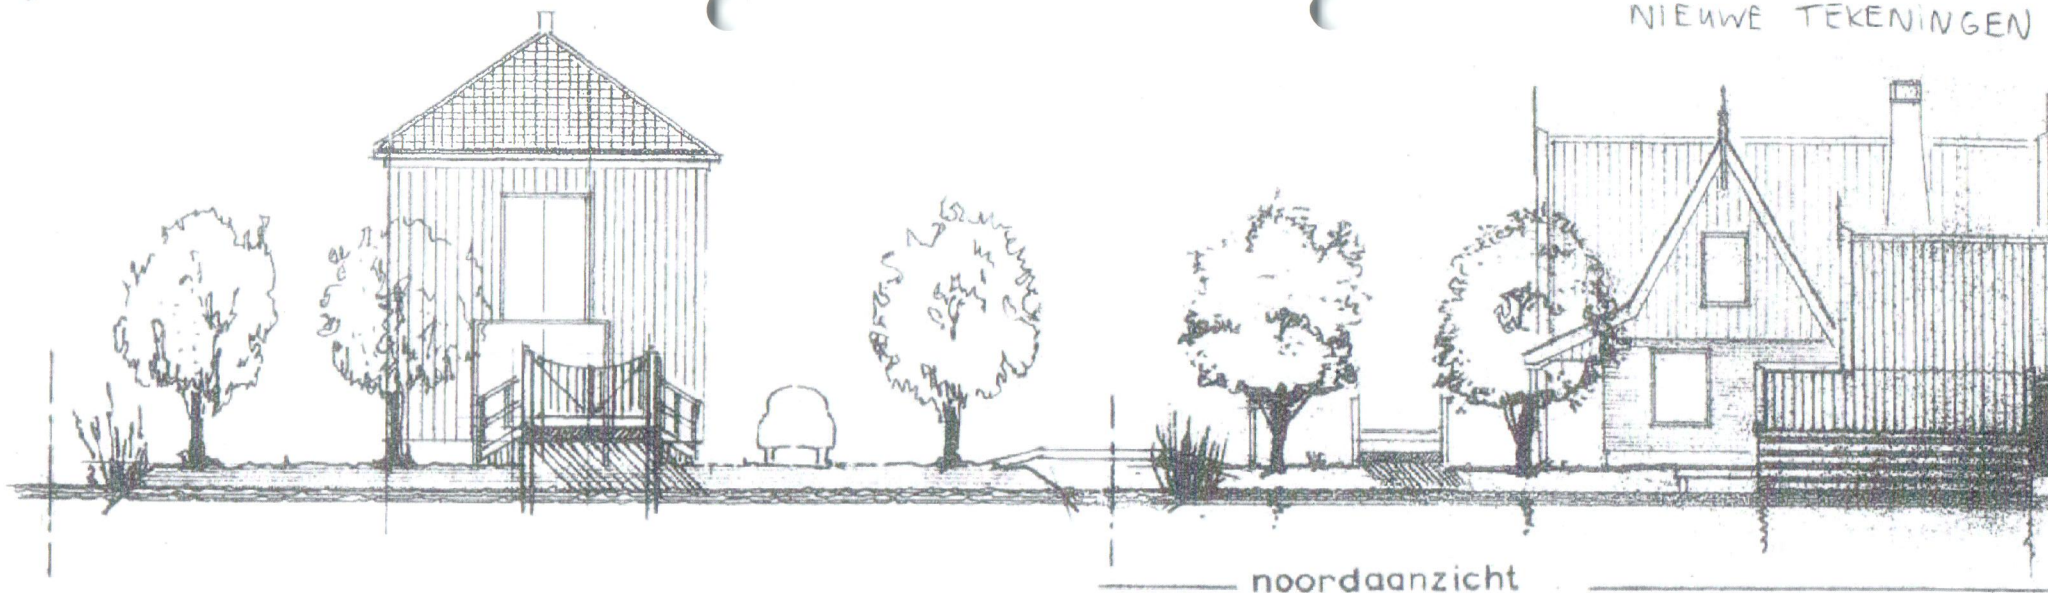

noord aanzicht

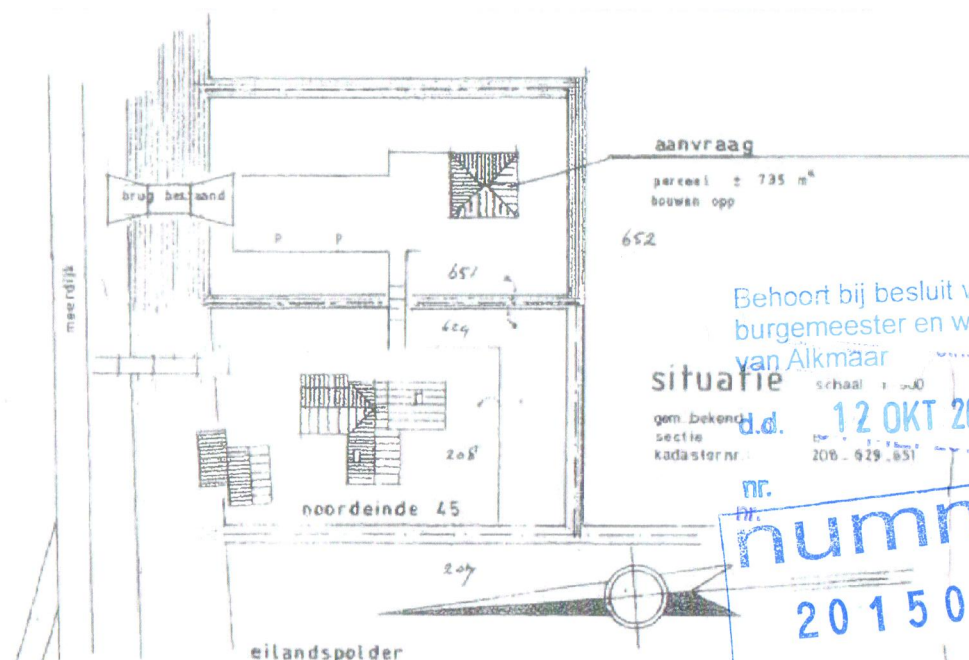

Behoort bij besluit van
burgemeester en wethouders
van Alkmaar

situatie
gem. bekend
sectie
kadaster nr.
d.d. 12 OKT 2015
nr. 20150977

GEMEENTE GRAFT - DE RIJP

17 FEB 2014

ontvangen









opdrachtgever: dhr. j.f. de haan
noordeinde 45 1485 el noordeinde
tel 0299 - 674586
onderwerp: woonhuis
noordeinde 45 noordeinde
onderdeel: aanvraag bouw kapberg met wagenberging

schaal	datum	getekend	gewijzigd	tek. nr
1:100	april 1991	j. van leeuwen	nov. 2012 dec. 2013	1

bouwkundig ontwerpbureau van leeuwen
kerkstraat 30, 1483 bn de rijp, tel./fax nr. 0299-674645


werk nr. 11-3

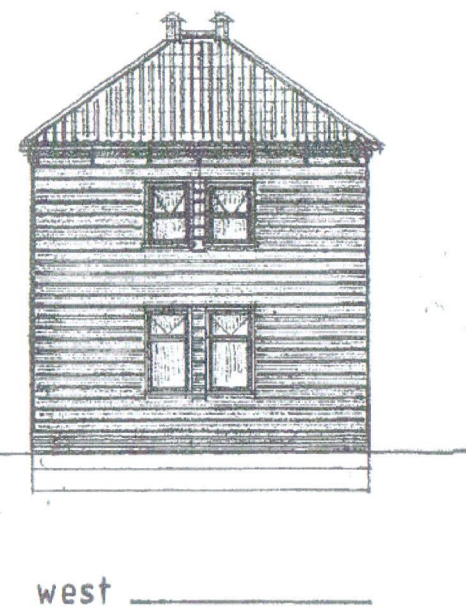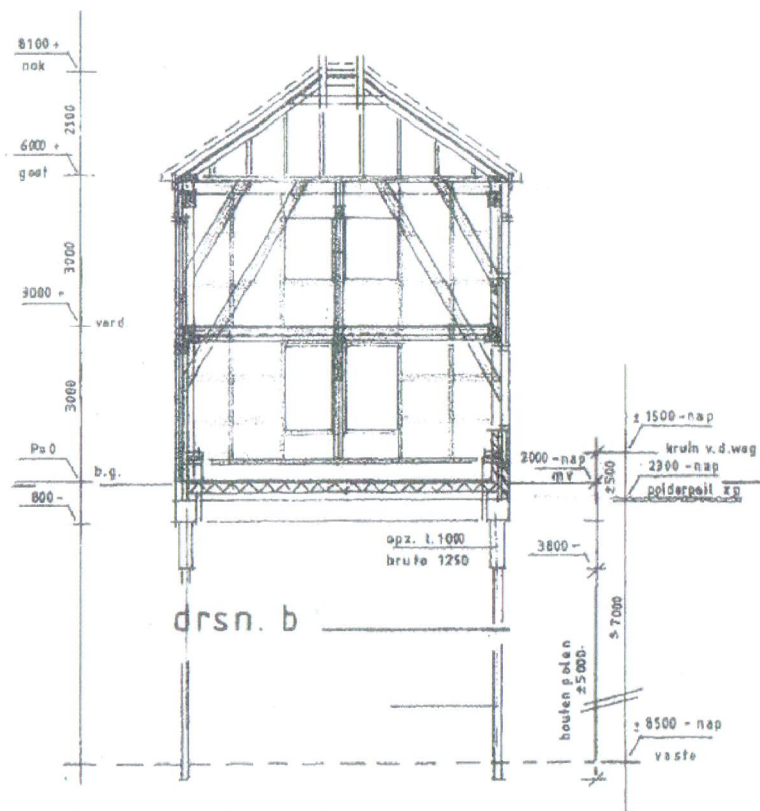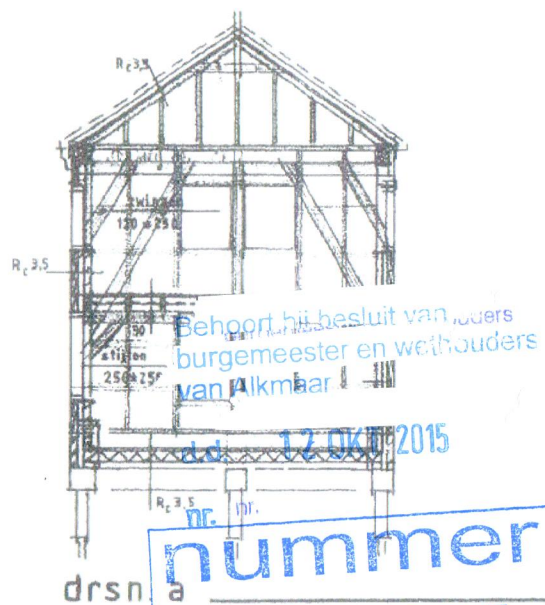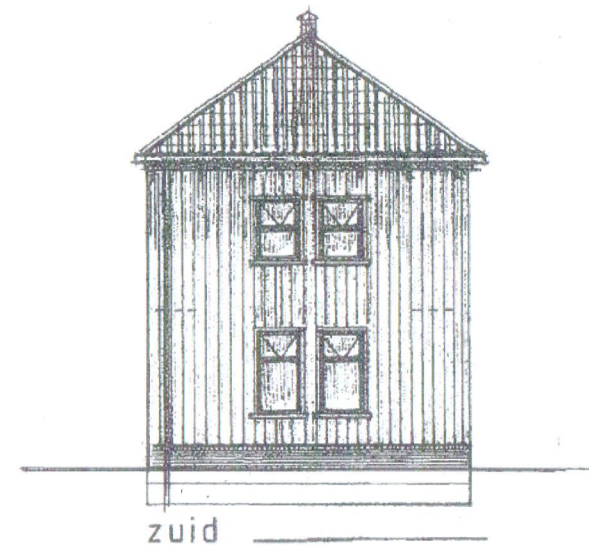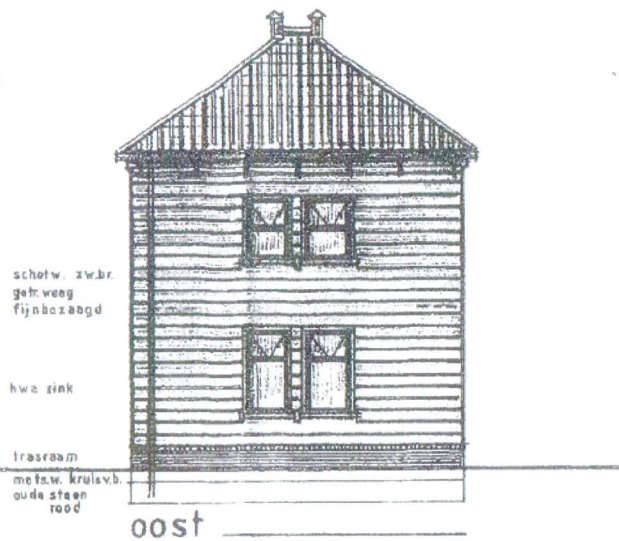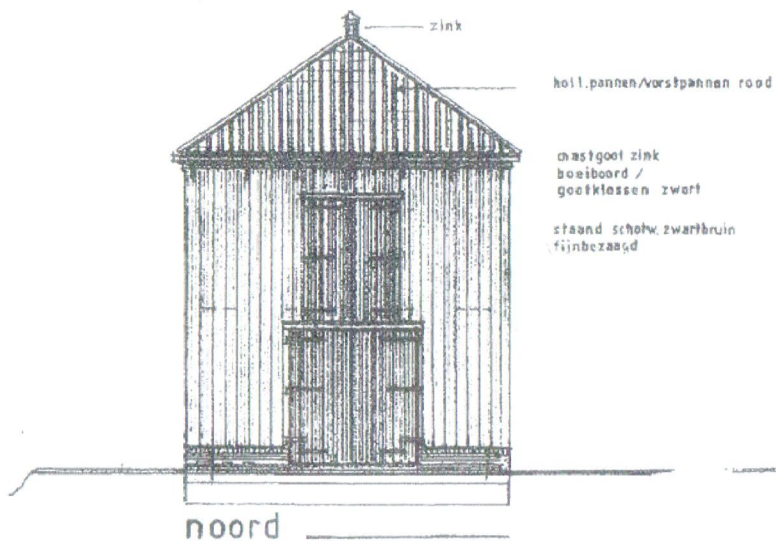


Behoort hi besluit van ouders
burgemeester en wethouders
van Alkmaar

dd. 12 OKT 2015


nummer
20150977

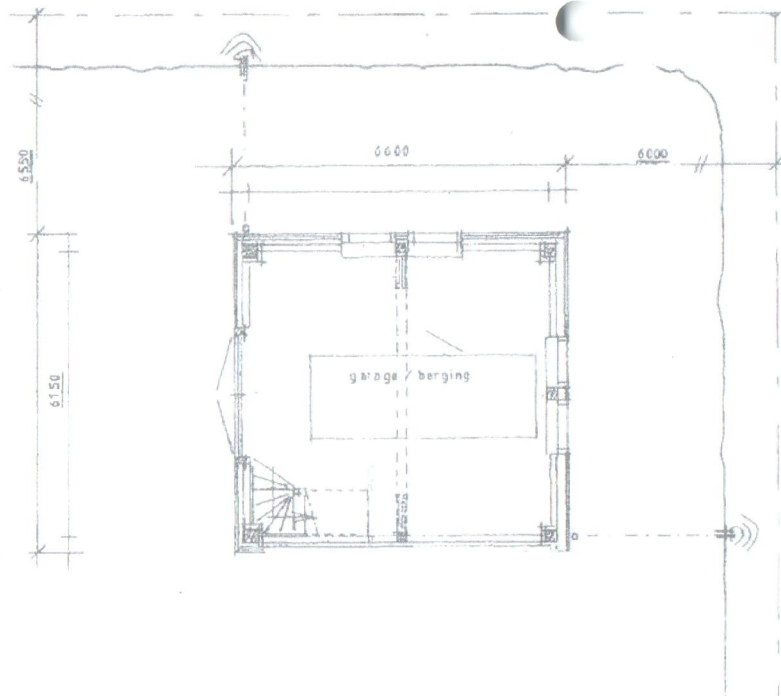

beg. grond

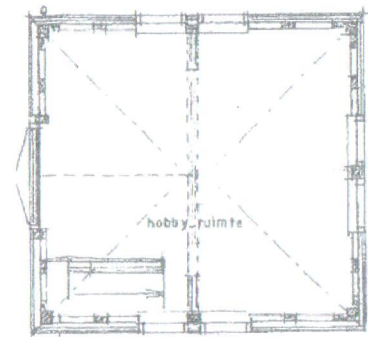

verdieping

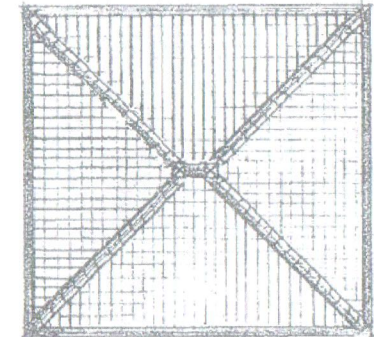

dakoverzicht

Behoort bij besluit van
burgemeester en wethouders
van Alkmaar

d.d. 12 OKT 2015


nr.

poeren 450


nummer

20150977


fund. +vloer 200 kg/m²

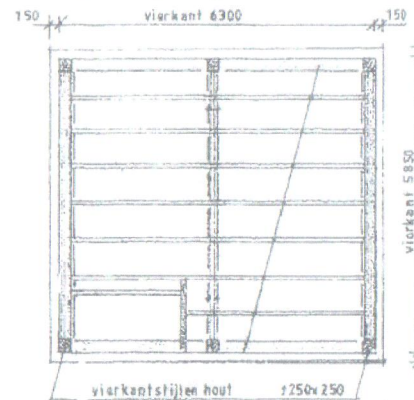

verd. vloer 150 kg/m²

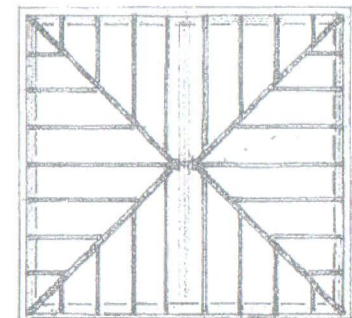

kap constr.

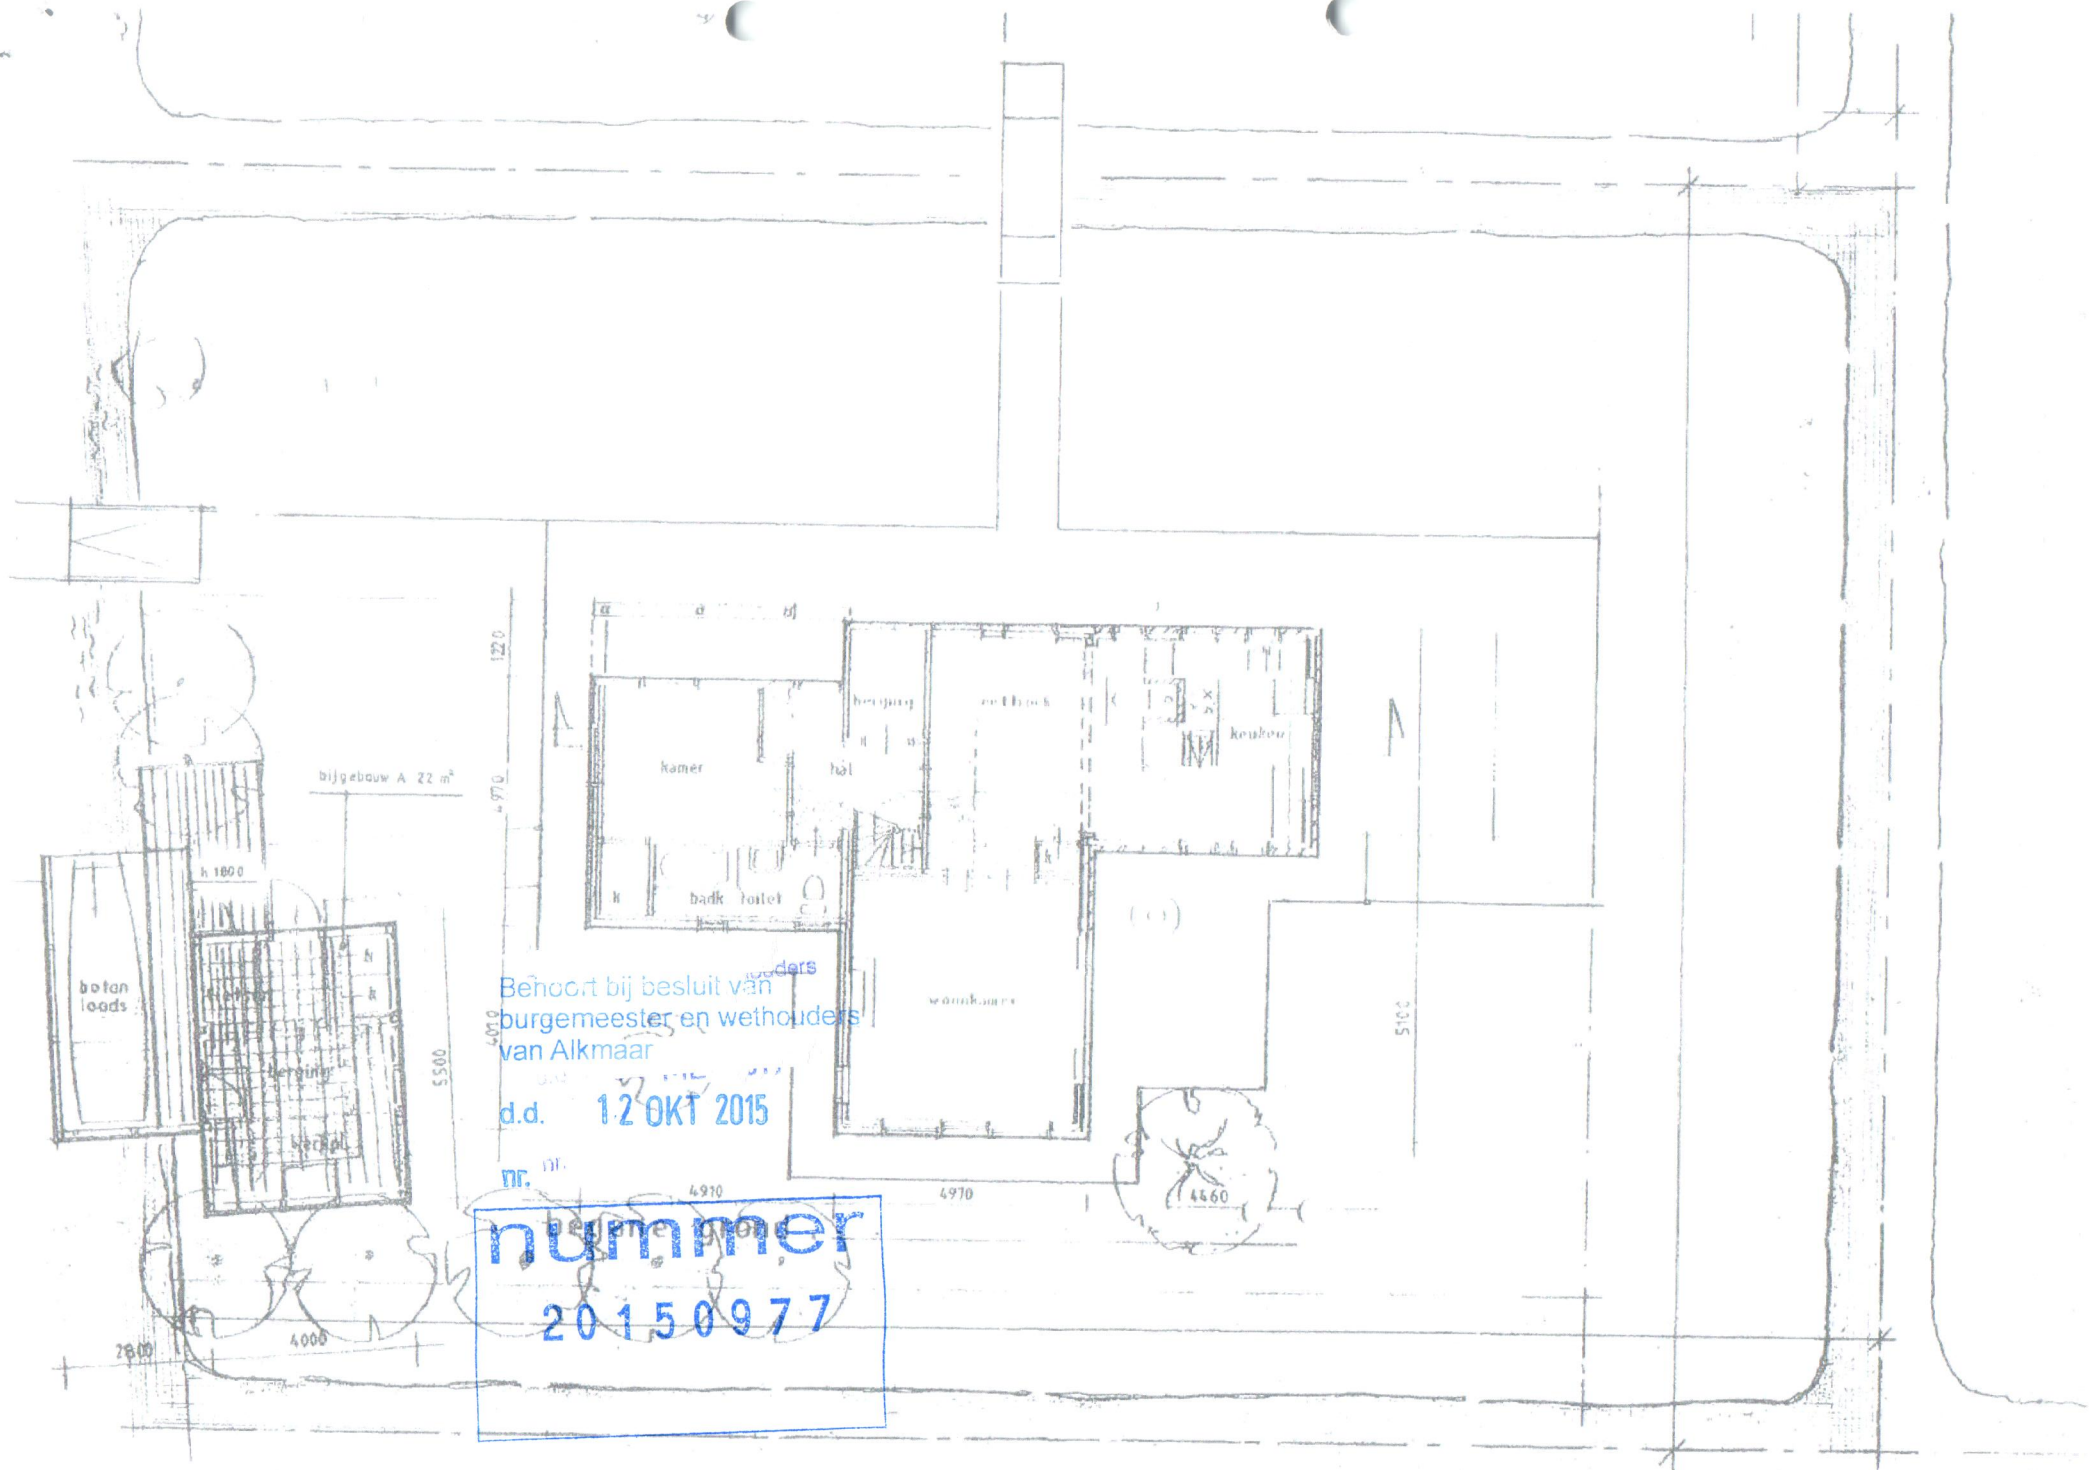

Behoort bij besluit van de wethouders
burgemeester en wethouders
van Alkmaar

d.d. 12 OKT 2015

nr. 111

nummer
20150977