



B04

Afdeling Bouwen.**BESLUIT**

Nr. 20090968

BURGEMEESTER EN WETHOUDERS VAN ALKMAAR;

gelezen de op 25 augustus 2010 ingekomen aanvraag van TAQA Energy B.V. te Den Haag om ontheffing van het bestemmingsplan voor de aanleg van tijdelijke bouwwegen en verhardingen ten behoeve van de realisatiewerkzaamheden Gasopslag Bergermeer in het gebied plaatselijk bekend Boekelermeer-Zuid, kadastraal bekend gemeente Alkmaar, sectie F nrs. 6997 ged., 6983 ged., 6950 ged., 6954 ged., 6951 ged., 6978 ged., 6977 ged., 7748 ged., 6990 ged., 6988 ged., 8510 ged., 8311 ged., 8309 ged., 7783 ged., 6549 ged., 7878 ged., 8316 ged., 8315 ged., 8314 ged., 8313 ged., 8312 ged., 8509 ged., 8310 ged., 7774 ged., 7873 ged., 7870 ged., 7872 ged., 8308 ged., 8307 ged., 8453 ged.;

overwegende,

dat in eerdere stukken in verband met dit project is aangegeven dat een inpassingsplan wordt vastgesteld door de ministers van Economische Zaken (EZ) en van Volkshuisvesting, Ruimtelijke Ordening en Milieubeheer (VROM), en dat de vergunningenprocedure wordt gecoördineerd door de minister van Economische Zaken. Bij het aantreden van het nieuwe Kabinet per 14 oktober 2010 zijn de namen van de desbetreffende ministeries echter aangepast. Daarom wordt hierna gesproken over de minister van Economische Zaken, Landbouw en Innovatie (EL&I) respectievelijk de minister van Infrastructuur en Milieu (I&M). Indien er wordt terugverwezen naar besluiten van voor 14 oktober 2010, dan blijft minister(ie) van Economische Zaken (EZ) respectievelijk van Volkshuisvesting, Ruimtelijke Ordening en Milieubeheer (VROM) staan. Het onderhavige besluit heeft betrekking op het project 'Gasopslag Bergermeer';

dat de aanvraag in strijd is met de ter plaatse geldende bestemmingsplannen respectievelijk "bedrijventerrein Boekelermeer Zuid 2", vastgesteld door de gemeenteraad op 31 oktober 2002 en goedgekeurd door Gedeputeerde Staten van Noord-Holland op 17 juni 2003, en "1^e Partiële herziening bedrijventerrein Boekelermeer Zuid 2", vastgesteld door de gemeenteraad op 7 juni 2007 en goedgekeurd door Gedeputeerde Staten van Noord-Holland op 28 augustus 2007;

dat zij met toepassing van artikel 3.22 van de Wet ruimtelijke ordening met het oog op de voorziening in een tijdelijke behoefte voor een bepaalde termijn ontheffing kunnen verlenen van een bestemmingsplan voor een termijn van ten hoogste vijf jaar;

dat deze aanvraag is ingediend in het kader van de realisatie van het project 'Gasopslag Bergermeer', waarvoor onder verantwoordelijkheid van de Ministers van Economische Zaken (EZ) en Volkshuisvesting, Ruimtelijke Ordening en Milieubeheer (VROM) een Rijksinpassingsplan ex artikel 3.28 Wro wordt voorbereid;

dat voor het project 'Gasopslag Bergermeer' een rijksinpassingsplan in voorbereiding is. Artikel 3.30, vierde lid, gelezen in samenhang met artikel 3.35, achtste lid, van de Wet ruimtelijke ordening (Wro; zoals deze luiden vóór de inwerkingtreding van de Wet algemene bepalingen omgevingsrecht, hetgeen hier aan de orde is, omdat de aanvragen zijn ingediend voor 1 oktober 2010) bepaalt dat in zo'n geval een aanvraag niet aan het bestemmingsplan, maar aan het in voorbereiding zijnde inpassingsplan moet worden getoetst. Daarom is nagegaan of het bouwplan in strijd is met dit inpassingsplan. Dat is niet het geval. Het bouwplan is in overeenstemming met het rijksinpassingsplan 'Bergermeer Gasopslag';

dat op grond van artikel 3.28, derde lid, Wro het rijksinpassingsplan 'Bergermeer Gasopslag' geacht wordt deel uit te maken van het bestemmingsplan waarop het betrekking heeft;

dat het onderhavige besluit betrekking heeft op het project 'Bergermeer Gasopslag'. Op grond van artikel 39b, eerste lid, van de Gaswet en artikel 141a, eerste lid, van de Mijnbouwwet, is op de voorbereiding van het project 'Gasopslag Bergermeer' artikel 3.35, eerste lid, aanhef en onder c, van de Wro van toepassing. De Minister van EL&I is de aangewezen minister, in de zin van artikel 3.35 Wro, die deze coördinatie van de besluitvorming op zich neemt;

dat op grond van artikel 3 of 4 van het Uitvoeringsbesluit rijkscoördinatieregeling energie-infrastructuurprojecten het onderhavige besluit een besluit is als bedoeld in artikel 3.35, eerste lid, aanhef en onder a, van de Wet ruimtelijke ordening (Wro);

dat uit het voorgaande volgt dat op dit besluit de Rijkscoördinatieregeling van toepassing is. Op grond van artikel 3.31, derde lid in samenhang met artikel 3.35, vierde lid van de Wro is dit besluit daarom voorbereid met toepassing van de uniforme openbare voorbereidingsprocedure als bedoeld in afdeling 3.4 Algemene wet bestuursrecht en de bijzondere regels in artikel 3.31, derde lid in samenhang met artikel 3.35, vierde lid Wro;

dat de Minister van EL&I als aangewezen minister een gecoördineerde voorbereiding van de besluiten voor het project 'Gasopslag Bergermeer' heeft bevorderd. Onderhavig besluit is samen met het inpassingsplan en de andere besluiten op aanvraag als volgt voorbereid:

- op 20 mei 2009 is een kennisgeving van het voorbereidingsbesluit van 14 mei 2009 met kenmerk ET/EM/9077145 gepubliceerd in de Staatscourant en in enkele huis-aan-huisbladen en regionale dagbladen;
- het voornoemde voorbereidingsbesluit van 14 mei 2009 heeft van 21 mei 2009 tot en met 1 juli 2009 ter inzage gelegen bij het ministerie van EZ en de gemeenten Alkmaar, Bergen, Heiloo en Schermer;
- op 3 juni 2010 is een kennisgeving van het voorbereidingsbesluit van 27 mei 2010 met kenmerk ETM/EM/10079706 gepubliceerd in de Staatscourant.
- Kennisgeving heeft ook plaatsgevonden in de volgende huis-aan-huisbladen en regionale dagbladen:
 - Alkmaars Nieuwsblad (9 juni 2010);
 - Uitkijkpost, ed. Heiloo (8 juni 2010);
 - Polderexpress (9 juni 2010);
 - Bergens Nieuwsblad (9 juni 2010);
 - Contact met de Egmonden (9 juni 2010);
 - De Duinstreek (B) (9 juni 2010)
- het voornoemde voorbereidingsbesluit van 27 mei 2010 heeft van 10 juni 2010 tot en met 21 juli 2010 ter inzage gelegen bij het ministerie van EZ en de gemeenten Alkmaar, Bergen, Heiloo en Schermer;
- op 29 september 2010 en op 13 oktober 2010 is een kennisgeving met betrekking tot het ontwerp van het inpassingsplan en het ontwerp van het besluit gepubliceerd in de Staatscourant; kennisgeving heeft ook plaatsgevonden in enkele huis-aan-huisbladen en regionale dagbladen;
- het ontwerp van het besluit heeft van 30 september 2010 tot en met 10 november 2010 en van 14 oktober 2010 tot en met 24 november 2010 ter inzage gelegen bij het ministerie van EL&I en de gemeenten Alkmaar, Bergen, Heiloo en Schermer;
- er zijn 2 informatieavonden georganiseerd, op 6 oktober 2010 en 13 oktober 2010, waarbij de mogelijkheid werd geboden mondeling zienswijzen naar voren te brengen;

dat naar aanleiding van de publicaties van de kennisgevingen en de terinzageleggingen van alle ontwerpbesluiten in het kader van de rijkscoördinatieregeling voor het project 'Gasopslag Bergermeer' in totaal 2767, waarvan 242 unieke, zienswijzen over de ontwerpbesluiten naar voren zijn gebracht. Zie de "antwoordnota zienswijzen" voor een overzicht van de behandeling van de zienswijzen. In deze antwoordnota vindt u ook de reacties op de inhoudelijke punten uit de zienswijzen die niet specifiek zijn dan wel over alle ontwerpbesluiten gaan.

dat in de zienswijzen nrs. 10, 12, 59, 70, 145, 163, 170, 171, 172, 175, 176, 188, 192, 198, 199, 200, 201, 203, 214, 218, 229, 231, 238 wordt aangegeven dat deze (mede) gericht zijn tegen het onderhavige besluit. Deze zienswijzen voor zover betrekking hebbend op het onderhavige besluit, zijn niet nader gemotiveerd. De "antwoordnota zienswijzen" waarmee de overige zienswijzen op het rijksinpassingsplan en overige ontwerpbesluiten zijn weerlegd, leidt er toe dat de grondslag van eerdergenoemde zienswijzen komt te vervallen. De enkele, niet nader gemotiveerde, stelling dat zij het niet eens zijn met de ontwerpbesluiten maakt dit niet anders;

dat zienswijze nr. 184 inhoudelijk is gericht tegen het ontwerp van onderhavig besluit. De zienswijze betreft de opmerking: "tijdens de aanleg van de ondergrondse pijpleiding komt er een ontsluiting naar de openbare weg, die grote gevolgen heeft voor de beveiliging van mijn aangrenzende bedrijf caravanstalling Jan Liefthing Alkmaar B.V.";

Beantwoording:

de zienswijze is algemeen gesteld en niet nader gemotiveerd. Niet duidelijk is welke 'ontsluiting' en welke 'grote gevolgen' het betreft;

dat op grond van artikel 3.32 in samenhang met artikel 3.35 Wro dit besluit en de andere besluiten die vereist zijn voor het project 'Gasopslag Bergermeer' gelijktijdig door de Minister van EL&I worden bekendgemaakt. Tevens doet de Minister van EL&I daarvan mededeling in de Staatscourant, enkele huis-aan-huisbladen en regionale dagbladen en langs elektronische weg;

gelet op het bepaalde in artikel 3.22 van de Wro, zoals dit luidde ten tijde van de indiening van de aanvraag;

b e s l u i t e n :

- I. ontheffing te verlenen voor maximaal 5 jaar, onder de voorwaarde dat van de verleende ontheffing slechts dan gebruik kan worden gemaakt als de privaatrechtelijke belemmeringen, die voortvloeien uit het ten dienste van deze ontheffing gebruiken van gronden die niet in eigendom zijn van TAQA Energy B.V. zijn weggenomen en voor zover dit kenbaar is gemaakt aan hun college. Dit kenbaar maken dient te geschieden door de toezending door aanvrager aan hun college van koop-, huur- of gebruiksovereenkomsten zoals door partijen ondertekend. Daaraan kunnen door partijen ondertekende verklaringen waaruit de toekomstige wilsovereenkomst blijkt, worden gelijkgesteld;
- II. te bepalen dat na het verstrijken van de termijn van maximaal 5 jaar de met het bestemmingsplan strijdige situatie hetzij in de oorspronkelijke toestand dient te worden hersteld hetzij met het bestemmingsplan in overeenstemming dient te worden gebracht;
- III. het bovengenoemde verzoek in te willigen overeenkomstig de bijgaande gewaarmerkte bescheiden en de bij dit besluit behorende tekeningen:

- tekening verzoek ontheffing ex artikel 3.22 Wro (800.29.00.01.01) d.d. 13.10.2009
- detailtekening betreffende gebied Alkmaar (800.29.00.01.00) d.d. 03.12.2009
- brief TAQA m.b.t. aanvulling in verband met verschuiving locatie d.d. 17.05.2010

Alkmaar, 01 APR 2011
het college van burgemeester en wethouders van voornoemd,

P.M. Bruinooge,
burgemeester

drs. J.C.M. Cox,
secretaris



NB

Belanghebbenden kunnen tegen dit besluit beroep instellen bij de Afdeling bestuursrechtspraak van de Raad van State, postbus 20019, 2500 EA, Den Haag. De termijn voor het indienen van een beroepschrift bedraagt zes weken en vangt aan met ingang van de dag na die waarop het besluit ter inzage is gelegd. Geen beroep kan worden ingesteld door een belanghebbende aan wie redelijkerwijs kan worden verweten dat hij geen zienswijze over het ontwerp van dit besluit naar voren heeft gebracht.

Op dit besluit is de Crisis- en herstelwet van toepassing. Dit betekent dat de belanghebbende in het beroepschrift moet aangeven welke beroepsgronden hij aanvoert tegen het besluit. Na afloop van de termijn van zes weken kunnen geen nieuwe beroepsgronden meer worden aangevoerd. Vermeld in het beroepschrift dat de Crisis- en herstelwet van toepassing is.



	aanvraag tijdelijke ontheffing ex artikel 3.22 Wro GEMEENTE ALKMAAR	pag 1 van 3
	ten behoeve de realisatiewerkzaamheden Bergermeer Gasopslag	DATUM: 20-10-2009

aanvraag
tijdelijke ontheffing ex artikel 3.22 Wro ten behoeve de realisatiewerkzaamheden
Bergermeer Gasopslag

DEZE AANVRAAG VERVANGT DE OP 11 JUNI 2009 INGEDIENDE AANVRAAG

Behoort bij besluit van
 burgemeester en wethouders
 van Alkmaar

d.d. 01 APR. 2011

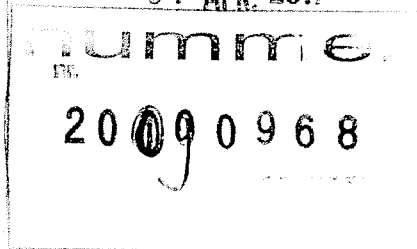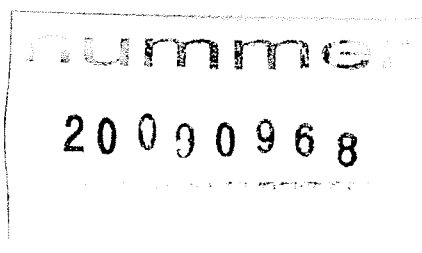

TAQA

Gegevens Indiener:

Naam: TAQA Energy B.V.
 Contactpersoon: P.J.G. van der Sman
 Adres: Prinses Margrietplantsoen 40
 2595 BR, Den Haag
 Postbus 11550
 2502 AN, Den Haag
 Telefoon: 070 - 33 37 593
 Fax: 070 - 33 37 898

Ondertekening

Den Haag, 20 Oktober 2009

P.J.G. van der Sman
 Projectmanager Vergunningen



TAQA

aanvraag tijdelijke ontheffing ex artikel 3.22 Wro
GEMEENTE ALKMAAR

pag 2 van 3

ten behoeve de realisatiewerkzaamheden
Bergermeer Gasopslag

DATUM: 20-10-2009

Gasopslag Bergermeerproject en rijkscoördinatieregeling

De Bergermeer Partnergroep bestaande uit TAQA Energy B.V., Petro-Canada Netherlands B.V., Dyas B.V. en Energie Beheer Nederland B.V. is voornemens om nabij Alkmaar een ondergrondse gasopslag te ontwikkelen onder de naam Bergermeer Gasopslag. Bij Koninklijk Besluit van 31 oktober 2008 is het openbaar belang erkend van de werken tot aanleg en instandhouding van leidingen en bijkomende werken voor het transport van gas- en hulpstoffen voor het project Gasopslag Bergermeer. Voor het project is bij wet de rijkscoördinatieregeling voor energie-infrastructuurprojecten van toepassing verklaard dat het nationaal belang van het project verder onderstreept. Concreet houdt het van toepassing zijn van de rijkscoördinatieregeling voor dit project in dat de ruimtelijke inpassing wordt gerealiseerd met een rijksinpassingsplan vastgesteld door het Rijk, en dat de besluiten op zowel de ruimtelijke inpassing als vergunningaanvragen en ontheffingsverzoeken gecoördineerd worden genomen.

Reden ontheffingsverzoek

Ten behoeve van de realisatie van het project zullen gedurende de realisatiefase van ondermeer de leidingaanleg, tijdelijke verhardingen/wegen en opslag van goederen noodzakelijk zijn. Deze verhardingen worden middels zand en rijplaten aangebracht. Deze activiteiten zullen zich voor het overgrote deel binnen het plangebied van het rijksinpassingsplan afspelen. Ook daarbuiten vinden echter deze activiteiten tijdelijk, beperkt, plaats.

Het (ontwerp)rijksinpassingsplan maakt binnen het plangebied de werkzaamheden al mogelijk. Het rijksinpassingsplan omvat een herziening van de onderliggende bestemmingsplannen voor het gehele plangebied. De onderlinge relatie tussen de bestemmingen is in het inpassingsplan weergegeven. Werkzaamheden die worden uitgevoerd ter realisatie van het inpassingsplan zijn op basis van het inpassingsplan toegestaan.

Voorzover de tijdelijke activiteiten en voorzieningen echter buiten het rijksinpassingsplangebied vallen verzoeken wij u, als onderdeel van de gecoördineerde vergunningen, een tijdelijke ontheffing als bedoeld in artikel 3.22 Wro van het geldende bestemmingsplan te verlenen. De tijdelijke ontheffing maakt activiteiten ten behoeve van aanleg van de voor het project beoogde installatie-onderdelen of voorzieningen, mogelijk.

Juridisch context

Bestemmingsplannen kennen een stelsel van aanlegvergunningen op grond van art 3.3 van de Wet op de ruimtelijke ordening (Wro). Op grond van art 3.22 van de Wro kan een tijdelijke vrijstelling van het bestemmingsplan worden verleend. Deze ontheffing heeft betrekking op het gehele bestemmingsplan, dus inclusief een eventueel aanlegvergunningstelsel. De ontheffing kan voor een periode van maximaal 5 jaar worden verleend.

Bestemmingsplannen waarop het ontheffingsverzoek op grond van art. 3.22 Wro betrekking heeft

Het gaat om gebieden die vallen onder de volgende bestemmingsplannen:

Gemeente Alkmaar

- Bestemmingsplan Boekelermeer Zuid 2 van de gemeente Alkmaar, vastgesteld door de gemeenteraad op 31 oktober 2002 en gedeeltelijk goedgekeurd door Gedeputeerde Staten op 17 juni 2003.
- Bestemmingsplan Partiële Herziening (Boekelermeer Zuid 2) van de gemeente Alkmaar, vastgesteld door de gemeenteraad op 7 juni 2007 en goedgekeurd door Gedeputeerde Staten op 28 augustus 2007.

Gemeente Bergen

- Bestemmingsplan Weidegebied van de gemeente Bergen, vastgesteld door de gemeenteraad op 28 juni 1994 en goedgekeurd door Gedeputeerde Staten op 14 februari 1995.
- Bestemmingsplan Landelijk Gebied 1998 van de gemeente Bergen, vastgesteld door de gemeenteraad op 26 oktober 1998 en goedgekeurd door Gedeputeerde Staten op respectievelijk 8 juni 1999 en 8 juli 2003.

Behoort bij besluit van
Gemeenteraad en wethouders
van Alkmaar

20 09 09 68

20 09 09 68



TAQA

aanvraag tijdelijke ontheffing ex artikel 3.22 Wro
GEMEENTE ALKMAAR

pag 3 van 3

ten behoeve de realisatiewerkzaamheden
Bergermeer Gasopslag

DATUM: 20-10-2009

Gemeente Heiloo

- Bestemmingsplan Landelijk gebied van de gemeente Heiloo, vastgesteld door de gemeenteraad op 3 november 1997 en goedgekeurd door Gedeputeerde Staten op 16 juni 1998.

Gemeente Schermer

- Bestemmingsplan Landelijk gebied 2003 van de gemeente Schermer, vastgesteld door de gemeenteraad op 28 oktober 2003 en goedgekeurd door Gedeputeerde Staten op 8 juni 2004.

Als bijlage bij dit verzoek is een kaart waarop de betreffend gebieden aangegeven staan. Dit overzicht geeft het totaalbeeld van de voor het project benodigde werkzaamheden in de vier gemeenten weer. Het onderhavige verzoek heeft uitsluitend betrekking op het deel binnen uw gemeentegrenzen. De ander drie gemeenten hebben een vergelijkbaar verzoek ontvangen.

In onderstaande tabellen worden de gebieden beschreven:

- De eerste kolom van het overzicht betreft het nummer dat correspondeert met de locatie op de kaart;
- De tweede kolom is de omschrijving van de werkzaamheden;
- De derde kolom geeft de motivering van de noodzaak;
- De vierde kolom geeft de omvang van het gebied (overeenkomstig de kaart);
- De vijfde kolom geeft een indicatie van de tijdsduur aan en in de laatste kolom zijn voor zover noodzakelijk aanvullende opmerkingen geplaatst. Hoewel de tijdsduur van de meeste werkzaamheden ter plaatse betrekkelijk kort is, zullen de werkzaamheden vanwege de fasering van het project over het gehele project gedurende een periode van drie tot vijf jaren plaatsvinden. Wij verzoeken u daarom om de tijdelijke ontheffing voor de maximale periode van vijf jaren te verlenen.

De milieueffecten van de werkzaamheden zijn onderzocht in het kader van de doorgelopen milieueffectenprocedure Gasopslag Bergermeer. Een exemplaar hiervan is in uw bezit. De in paragraaf 9.6 voor het voorkeursalternatief geformuleerde mitigerende maatregelen zullen bij het uitvoeren van de werkzaamheden worden toegepast. Overige benodigde vergunningen en ontheffingen zullen gecoördineerd bij de betreffende bevoegde gezagen worden aangevraagd.

Toelichting bijgevoegde kaart (Nummers verwijzen naar opgemerkte gebieden op kaart)

Nr	Omschrijving	Nodig voor	Max. breedte van strook	Indicatie duur
23	Werkstrook voor aanleg leidingen	Toegang leidingstrook, deponeren van grond, materiaal en materieel .	45 m	3 mnd
25	Inrit en uitrit vanaf openbare weg Uitlegstrook HDD boring tracé naar PGI. (In nauw overleg met PWN)	Toegang leidingstrook, deponeren van grond, materiaal en materieel.	30 m	3 mnd
26	Werkstrook voor aanleg leidingen	Toegang leidingstrook, deponeren van grond, materiaal en materieel . (Voor deel dat niet via HDD aangelegd wordt)	20 m	3 mnd
27	Werkstrook voor aanleg leidingen . Inrit en uitrit vanaf openbare weg. Opstellen HDD boorapparatuur voor doorkruising Noord-Hollands kanaal	Toegang leidingstrook, deponeren van grond, materiaal en materieel	35 m	3 mnd

d.d.



01 APR. 2011

nummer

20090968

nummer

20090968

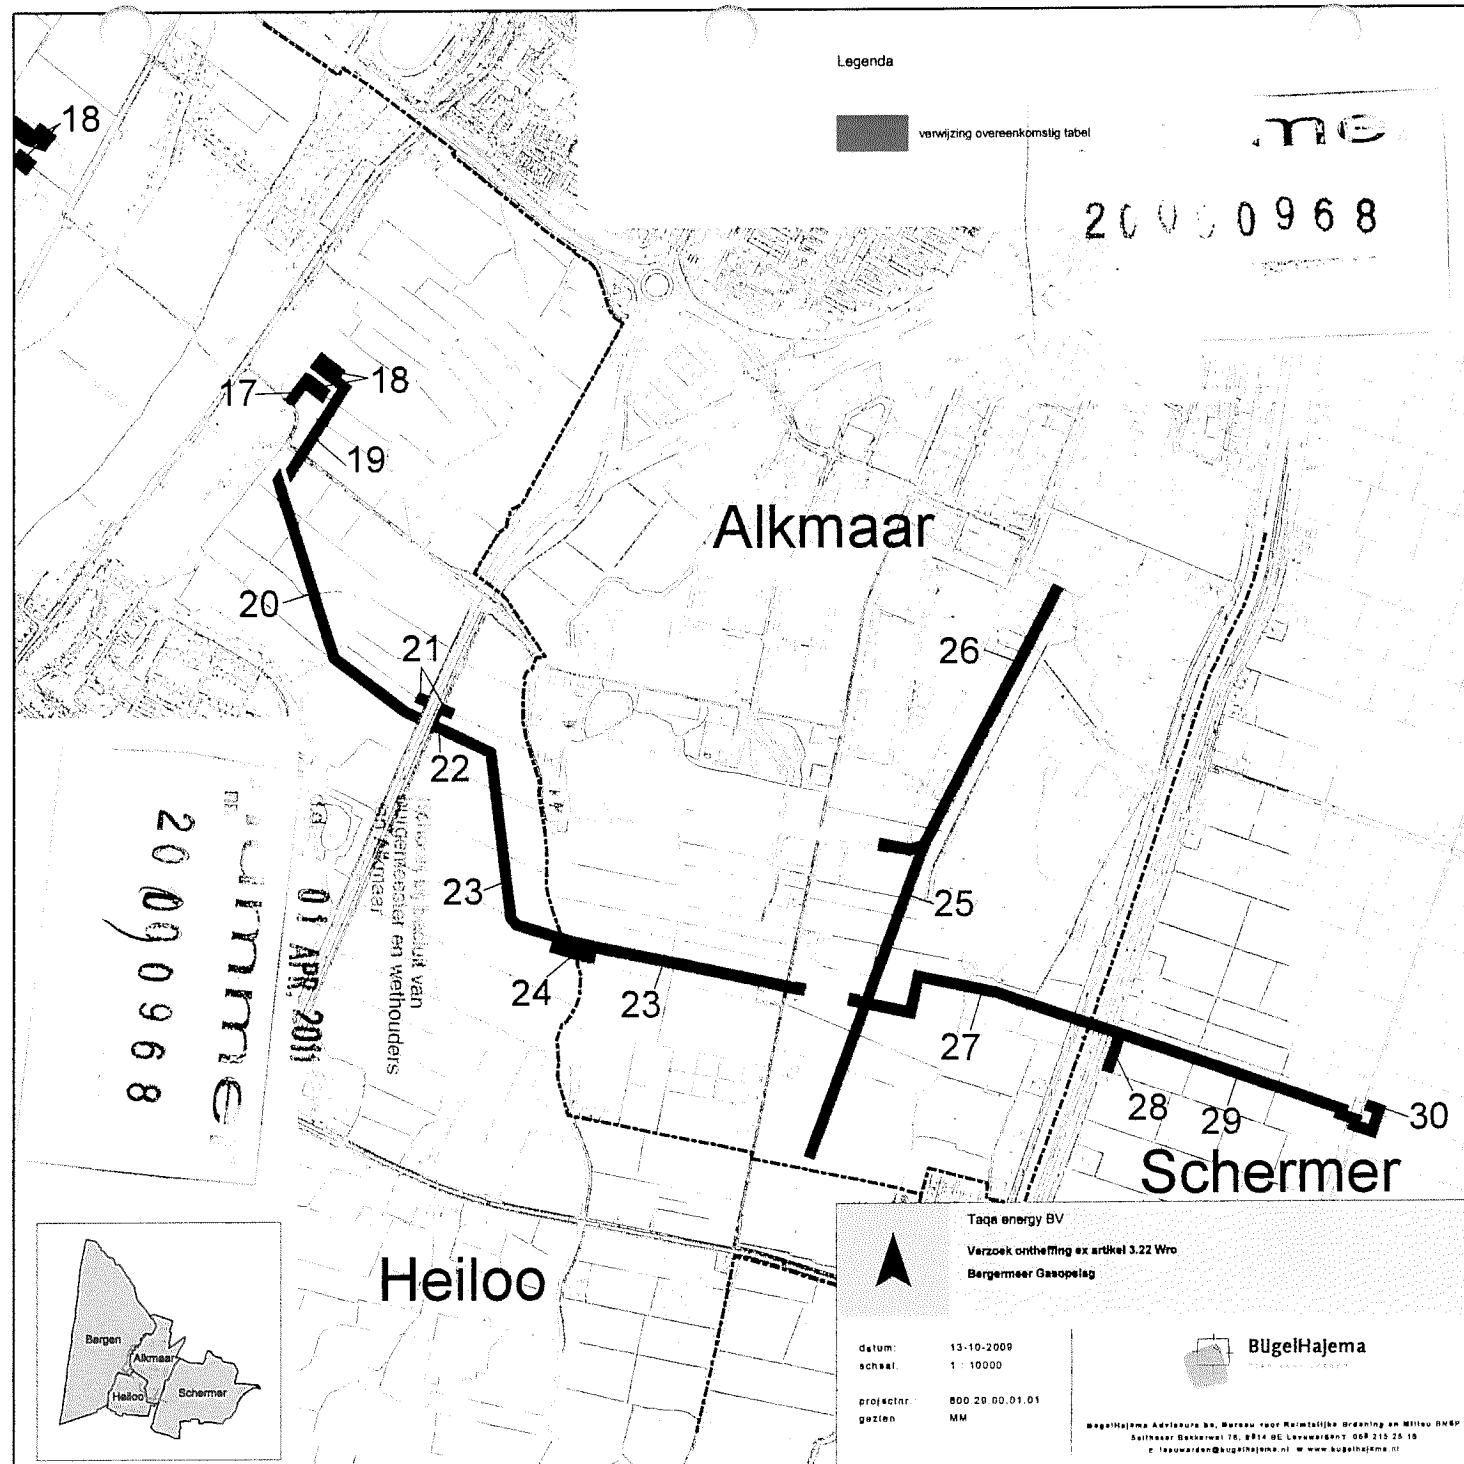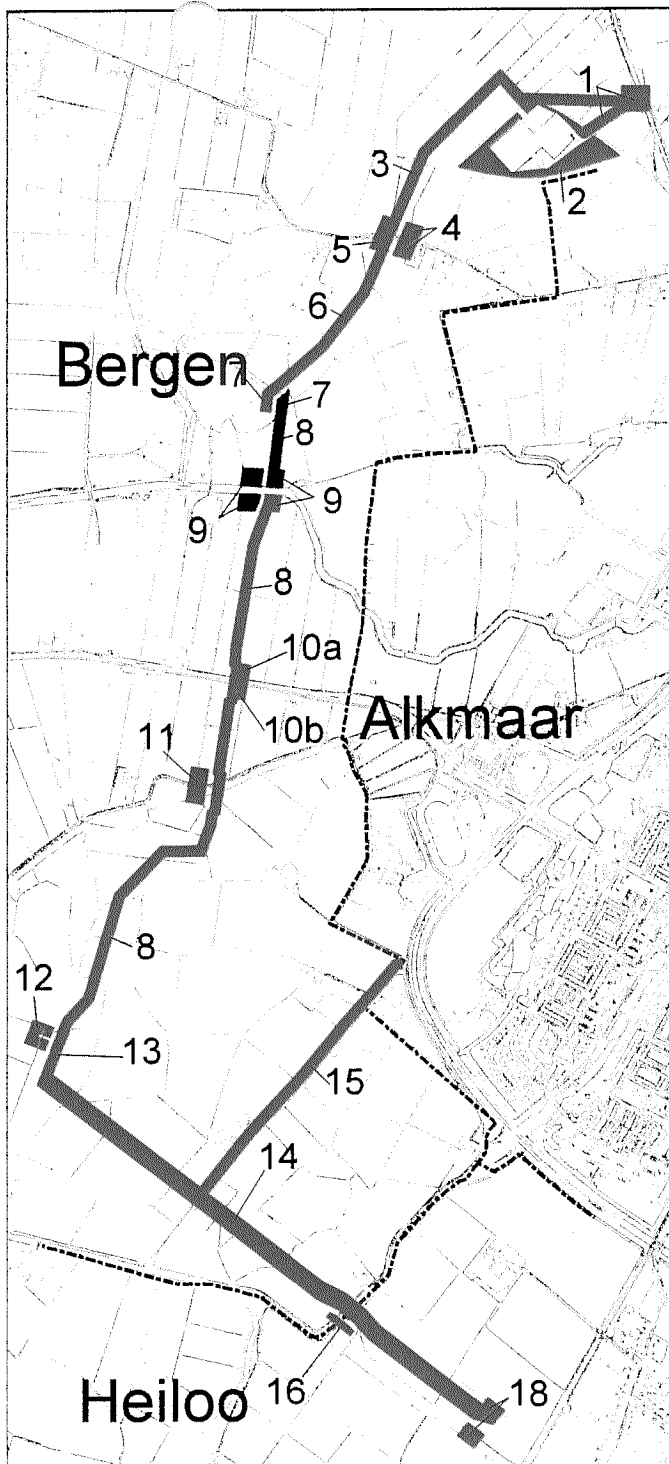



TAQA Energy B.V.
www.taqaglobal.com/nl

104

Gemeentebestuur van Alkmaar
t.a.v. mevr. Drs. C.M.D. Dijkstra
Mallegatsplein 10
1815 AG Alkmaar

7 december 2009

Onderwerp: ontbrekende gegevens tijdelijke ontheffing art 3.22 Wro
Uw referentie: BWT/20090968/INK
TAQA ref PvdS.09.12.07a

Geachte mevrouw Dijkstra,

Refererend aan uw brief van 11 november j.l. waarin u nog enige vragen en opmerkingen heeft over de door ons ingediende aanvraag (ontheffing artikel 3.22 Wet ruimtelijke ordening) berichten wij u het volgende. In deze aanvraag is een aantal kleine omissies geslopen en er is naar nu blijkt onduidelijkheid op een aantal punten. Wij zullen kort hiervolgend het één en ander toelichten. .

- Aan deze brief heb ik 3 kopieën toegevoegd van de betreffende tekening waarin is aangegeven voor welke gebied de ontheffing wordt aangevraagd. Op uw verzoek een grotere tekening, schaal 1:500 van alleen het gebied binnen de gemeente Alkmaar. In de tabel van de aanvraag staan bovendien de dimensies van de gebieden waarvoor de ontheffing wordt aangevraagd, aangegeven.
- Naast de in onze aanvraag ontheffing (20-10-09) aangegeven bestemmingsplannen, verzoeken wij u ook ontheffing te verlenen van de bestemmingsplannen Boekelermeer Zuid 1 en Boekelermeer. Deze stonden in onze aanvraag busievelijk niet genoemd. Zie bijgaand erratum.
burgemeester en wethouders
van Alkmaar
- De werkzaamheden ten behoeve van de kruising van de Ringsloot (kade/plas dras) worden wel in de tabel onder de gemeente Heiloo busievelijk niet bij de gemeente Alkmaar genoemd. De nummering is echter hetzelfde. Zie bijgaand erratum.

nummer
20090968

nummer
20090968

- Het gebied ten zuiden van de beoogde gasbehandeling- en compressie-installatie is bedoeld als uitlegstrook ten behoeve van de HDD boring (Horizontal Directional Drilling) naar de Piekgasinstallatie (in nauw overleg met PWN). Dit is aangegeven onder nr. 25 in de tabel onder Alkmaar. De met rood aangegeven delen in de kaart betreffen niet uitsluitend het tracé, maar duiden het gebied aan dat benodigd is om tijdelijke activiteiten ten behoeve van de aanleg van de leidingen in het tracé mogelijk te maken.
- Hoewel de tijdsduur van de meeste werkzaamheden ter plaatse betrekkelijk kort is (veelal 3 maanden), zullen de werkzaamheden vanwege de fasering van het project over het gehele project gedurende een periode van 5 jaar plaatsvinden. Wij verzoeken u daarom om de tijdelijke ontheffing voor de maximale periode van vijf jaren te verlenen. De gewenste ingangsdatum is 1 juni 2010.
- Momenteel zijn nog niet voor alle gronden de overeenkomsten voor het tijdelijk gebruik gesloten. Wij zullen voordat de tijdelijke werkzaamheden plaatsvinden het gebruik met betrokken eigenaren en gebruikers regelen. In het kader van de rijkscoördinatieregeling zullen wij zo nodig gebruik maken van de Belemmeringenwet Privaatrecht.
- De voorgenomen werkzaamheden bevatten geen bodemverstorende maatregelen die effect kunnen hebben op zich mogelijk in de grond bevindende archeologie.

Ik hoop u hiermee voldoende te hebben geïnformeerd en wil mij excuseren voor de onvolkomenheden in de aanvraag.

Mocht u nog vragen hebben dan kunt u contact opnemen met ondergetekende via het telefoonnummer 070-3337593


Hoogachtend,



P.J.G. van der Sman
Project Manager Vergunningen

Behoort bij besluit van
burgemeester en wethouders
van Alkmaar

d.d. 01 APR. 2011

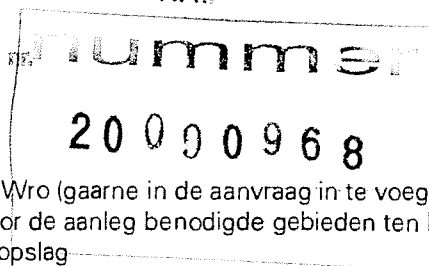

Bijlage 1: Erratum aanvraag ontheffing ex art. 3.22 Wro (gaarne in de aanvraag in te voegen)

Bijlage 2: 3 x gedetailleerde kaart van tracé met voor de aanleg benodigde gebieden ten behoeve van de aanleg van de faciliteiten in het kader van de Bergermeer Gasopslag

cc. Minister van Economische Zaken, p/a Bureau Energieprojecten, T.a.v. mw. Drs. C.H. Krijger



TAQA

ERRATUM

aanvraag tijdelijke ontheffing ex artikel 3.22 Wro
GEMEENTE ALKMAAR

pag 1 van 1

ten behoeve de realisatiewerkzaamheden
Bergermeer Gasopslag

DATUM: 7 dec 2009

ERRATUM:

Bladzijde 2:

Aan de aanvraag dd 20-10-2009 dient op blz 2 onder het kopje 'Bestemmingsplannen waarop het ontheffingsverzoek op grond van art. 3.22 Wro betrekking heeft' onder 'Alkmaar' de volgende bestemmingsplannen toegevoegd te worden:

Bestemmingsplan Boekelermeer Zuid-1
Bestemmingsplan Boekelermeer

Bladzijde 3:In de tabel op blz 3 dient de volgende regel toegevoegd te worden:

Toelichting bijgevoegde kaart (Nummers verwijzen naar opgemerkte gebieden op kaart)

Nr	Omschrijving	Nodig voor	Max.	Indicatie
			breedte van strook	
24	Werkterrein t.b.v. kruising kade/plasdras	Deponeren grond en materialen	100 x 30 m	4 mnd

Behoort bij besluit van
burgemeester en wethouders
van Alkmaar

d.d. 01 APR. 2011

nummer

20000968

Gebied waarop de ontheffing
ex. artikel 3.22 Wro van toepassing is.


Legenda

Gebied waarop het Rijksinpassingsplan van toepassing is



Bestimmungen

Bedrijf - Gasbehandeling en Gascompressie

 

• "L-G" • Laiding - Gase

Aanduidingen

veligheidszone - berri

Verklaring

gegebenes GEMIN

Alkmaar

26

25

27

Behoort bij besluit van
burgemeester en wethouders
van Alkmaar

01 APR 2011

Umm

20090968



Tage energy BV

Verzoek onthulling ex artikel 1.12 WvO
Margaretha Geopieing

datum:	03.12.2009
echozeit:	1.5000
projektor:	800.28.00.01.00
genier:	MM


BUgelHajema
 BUREAU VAN
 UMBEWAARDIGING EN
 HET NUT[illegible]



TAQA Energy B.V.

www.taqaglobal.com/nl

Behoort bij besluit van
burgemeester en wethouders
van Alkmaar

d.d.

01 APR. 2011

nr. Nummer
20090968

17 mei 2010

Onderwerp: Aanvraag vergunningen Gasopslag Bergermeer – situering behandelingsinstallatie

TAQA ref: BGS/PERM/General/L002

Geachte dame, heer,

In verband met het project Gasopslag Bergermeer, hebben wij bij u in de periode juni-november 2009 verschillende vergunningaanvragen ingediend.

Onderdeel van het project Bergermeer Gasopslag is de installatie voor gasbehandeling- en compressie op het bedrijventerrein Boekelermeer te Alkmaar (verder: de installatie Boekelermeer).

Op basis van de situering, zoals tot op heden aangehouden, van de installatie Boekelermeer hebben wij de bovengenoemde aanvragen voor de uitvoeringsbesluiten ingediend. Bij diverse aanvragen is een schets gevoegd van de situering van de installatie Boekelermeer. Deze schets is thans bijgevoegd als Bijlage I, waarbij de installatie op de Boekelermeer is aangegeven als "BKM".

In verband met aspecten van ruimtelijke inpasbaarheid, heeft de Minister van Economische Zaken besloten om de installatie Boekelermeer om en nabij 70 meter in oostelijke richting te verschuiven ten opzichte van het eerdere plan. Met deze nieuwe situering wordt optimaal aangesloten op de ruimtelijke indeling van de directe omgeving van de installatie Boekelermeer. De nieuwe situering is weergegeven op de thans bijgevoegde Bijlage II.

Met de gewijzigde situering wordt de invloed van de veiligheidscontour op de omgeving zo veel mogelijk beperkt, en behoeft de gemeentelijk voorgenomen groene structuur langs het toekomstige fietspad (huidige Boekelermeerweg) niet te worden onderbroken door de begrenzing van de installatie Boekelermeer.

De verschuiving heeft inhoudelijke consequenties voor diverse uitvoeringsbesluiten. Voor verschillende andere uitvoeringsbesluiten heeft de verschuiving geen inhoudelijke consequenties.

Evenwel ligt aan diverse aanvragen (zowel gevallen wel, als gevallen niet beïnvloed door de verschuiving) voor verschillende uitvoeringsbesluiten, dus de genoemde situatieschets mede ten grondslag, waarin de verschuiving uiteraard nog niet was verwerkt (zie Bijlage I).

Bij deze zenden wij u in verband met de aanvragen uitvoeringsbesluiten, de nieuwe situatieschets (bijlage II), waarin de situering van installatie Boekelermeer na de verschuiving is weergegeven.

Wij verzoeken u bij deze om, in zoverre in afwijking van alle door ons bij u ingediende aanvragen, de nieuwe situatietekening bijlage II, in de plaats te stellen voor de eerder ingediende situering(en), zoals weergegeven in bijlage I, en voor zover nodig de nieuwe situering als wijzigingen op andere bestaande schetsen te beschouwen.

Voor zover de wijziging van de situering *geen* inhoudelijke invloed heeft op de lopende vergunningaanvragen (beoordeling, toetsing), beschouwen wij de wijziging van de aanvraag hiermee als doorgevoerd.

Indien het bovenstaande volgens u een andere aanpak dan wel aanvulling behoeft, of u anderszins nog aanleiding ziet voor aandachtspunten of vragen, kunt u contact opnemen met dhr. S. Haak, telefoonnummer 070-3337636.


Met vriendelijke groet,



K. Huijsmans
Projectmanager Vergunningen

Behoort bij besluit van
burgemeester en wethouders
van Alkmaar

d.d. 01 APR. 2011

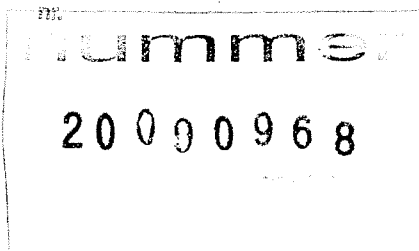

Bijlage I: Overzichtskaart ingediend bij vergunningenaanvraag

Bijlage II: Overzichtskaart laatste versie met de verschoven installatie in Boekelermeer Zuid

Cc: Minister van Economische Zaken, p/a Bureau Energieprojecten
t.a.v. Mw. Drs. C.H. Krijger

