

BIJLAGE 8 COMPENSERENDE MAATREGELEN WATER

[illegible]

— Boezem
— Waterlopen, primair
— Waterlopen, secundair, tertiair
— secundair
— tertiair
Kadastrale percelen

Auteur: Jos Schilder
Datum: 16-12-2015




Centrale locatie HHNK
Postbus 250
1700 AG Heerhugowaard



1:5.000

50 Meters

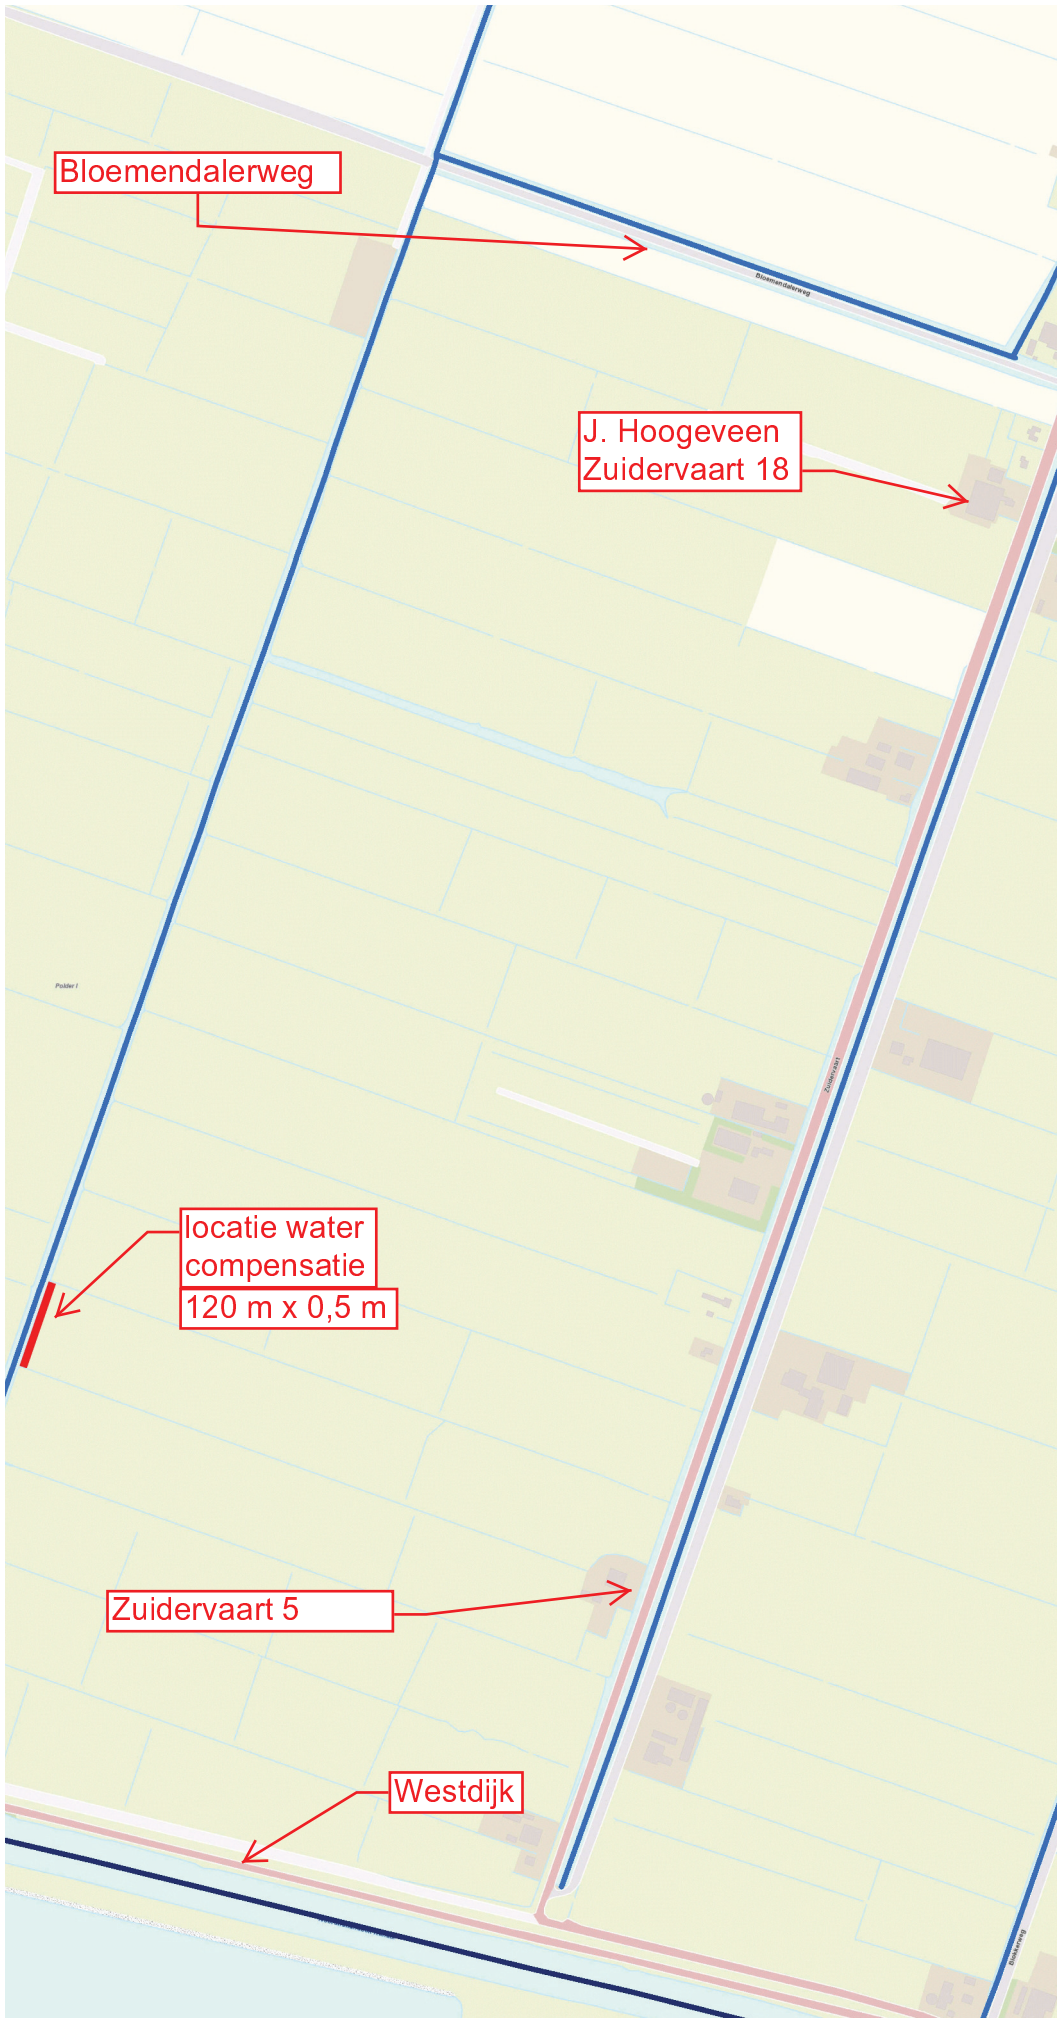

Legenda

- Boezem
- Waterlopen, primair



Auteur:

Datum: 23-12-2015



hoogheemraadschap
**Hollands
Noorderkwartier**

Centrale locatie HHNK
Postbus 250
1700 AG Heerhugowaard



1:10.000



100 Meters