



Bouw woning Westeinde 4 De Rijp.

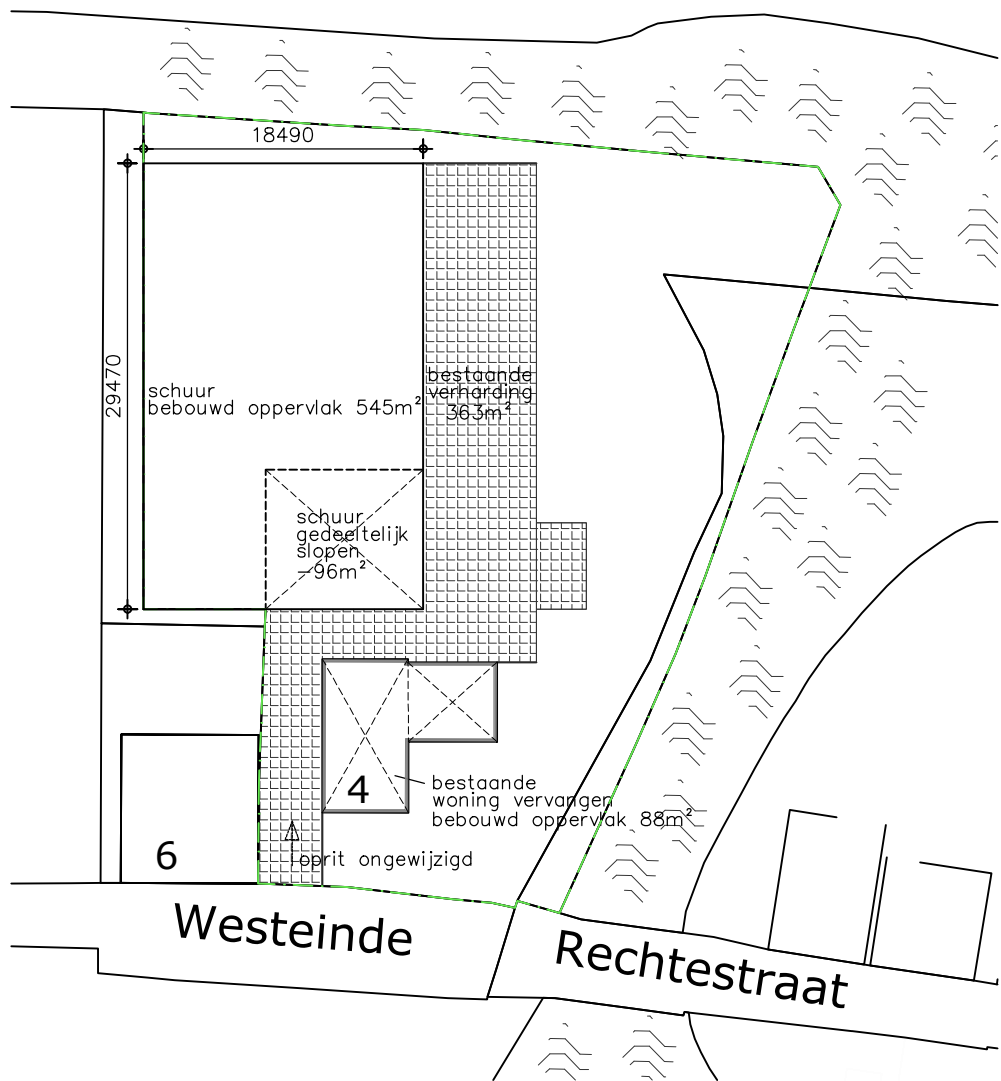

situatie. _____
adres: Westeinde 4 De Rijp
gemeente: Alkmaar
kadastrale gemeente: De Rijp
sectie: G
nummer: 2062/2105
schaal: 1/500

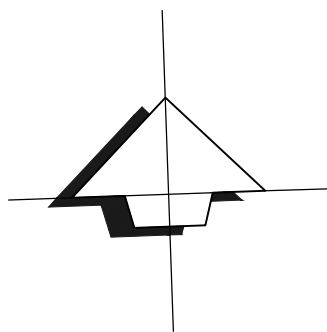


bestaande toestand schuren




Bouwbuuro Marjet de Boer


Opdrachtgever :De heer J. de Lange
Westeinde 4, 1483 EA De Rijp
Onderwerp :Bouw woning Westeinde 4
1483 EA De Rijp
Onderdeel :bestaande toestand schuren

schal	datum	getekend	gewijzigd	tek.nr.	werk nr.
1:100	18feb.'20	M.de Boer		BT1	1975
1:500					

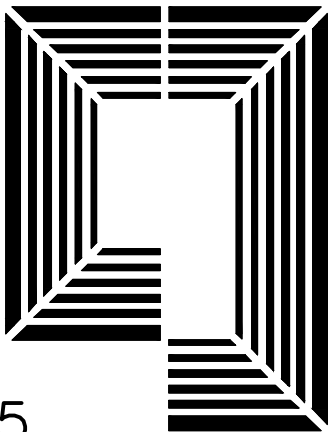


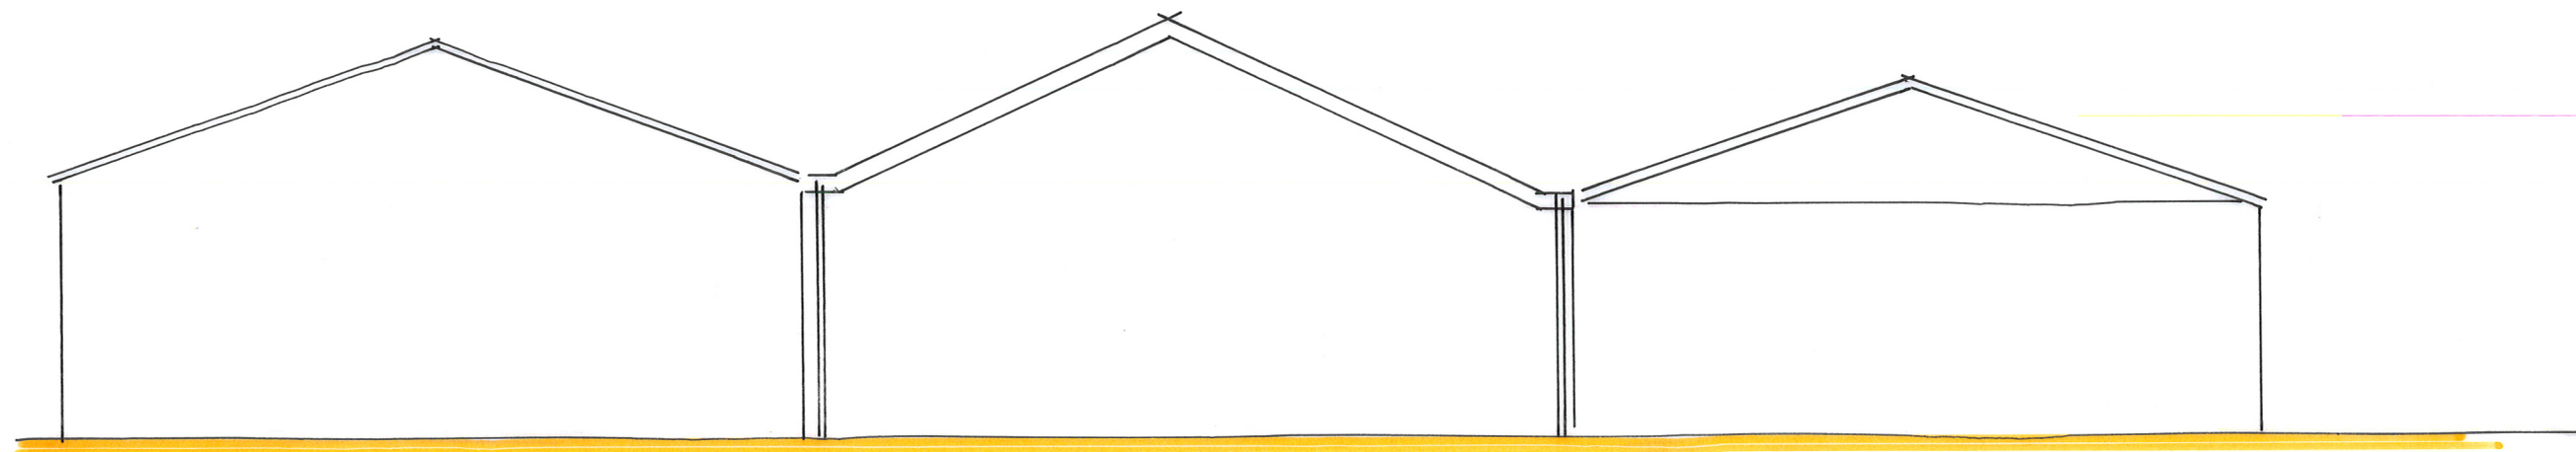

westgevel.

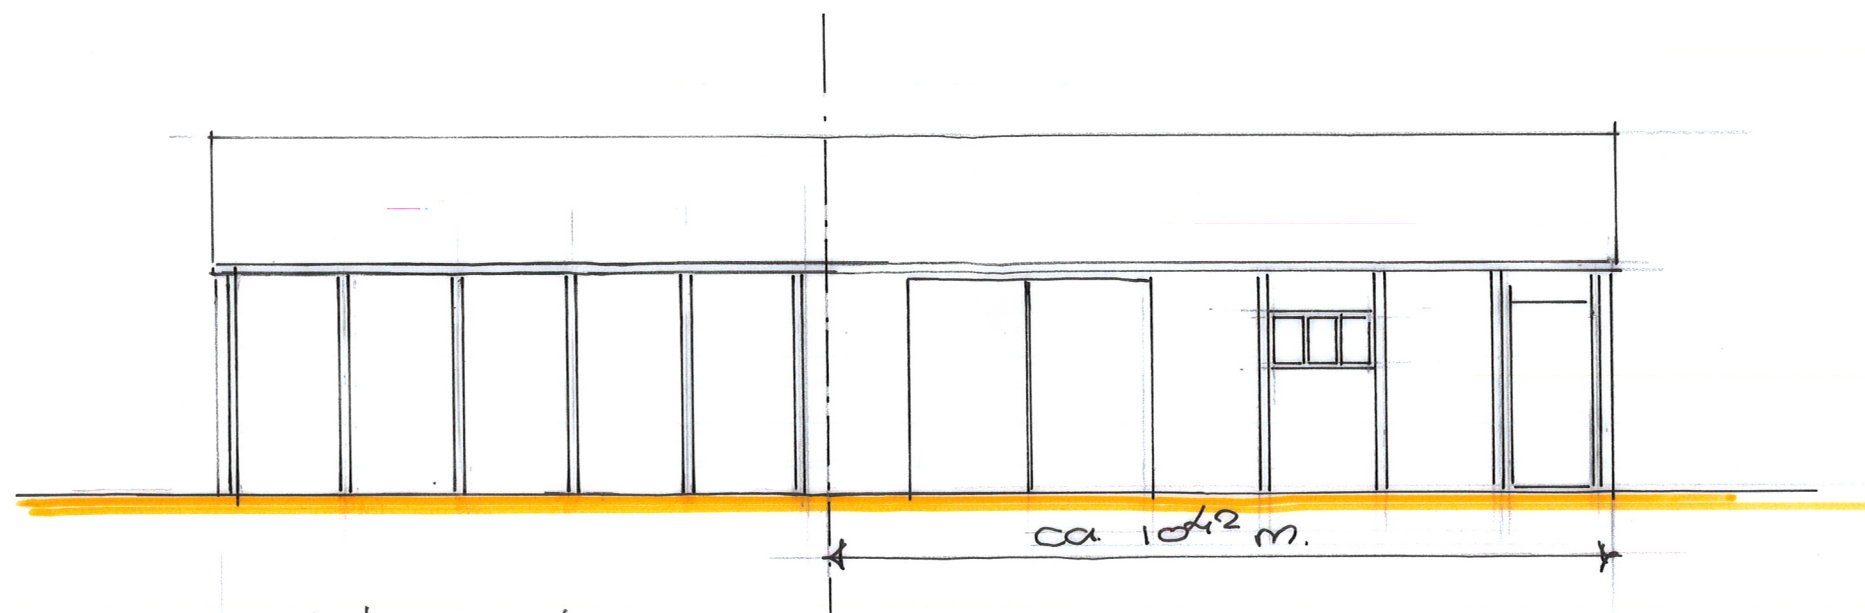


zuidgevel.

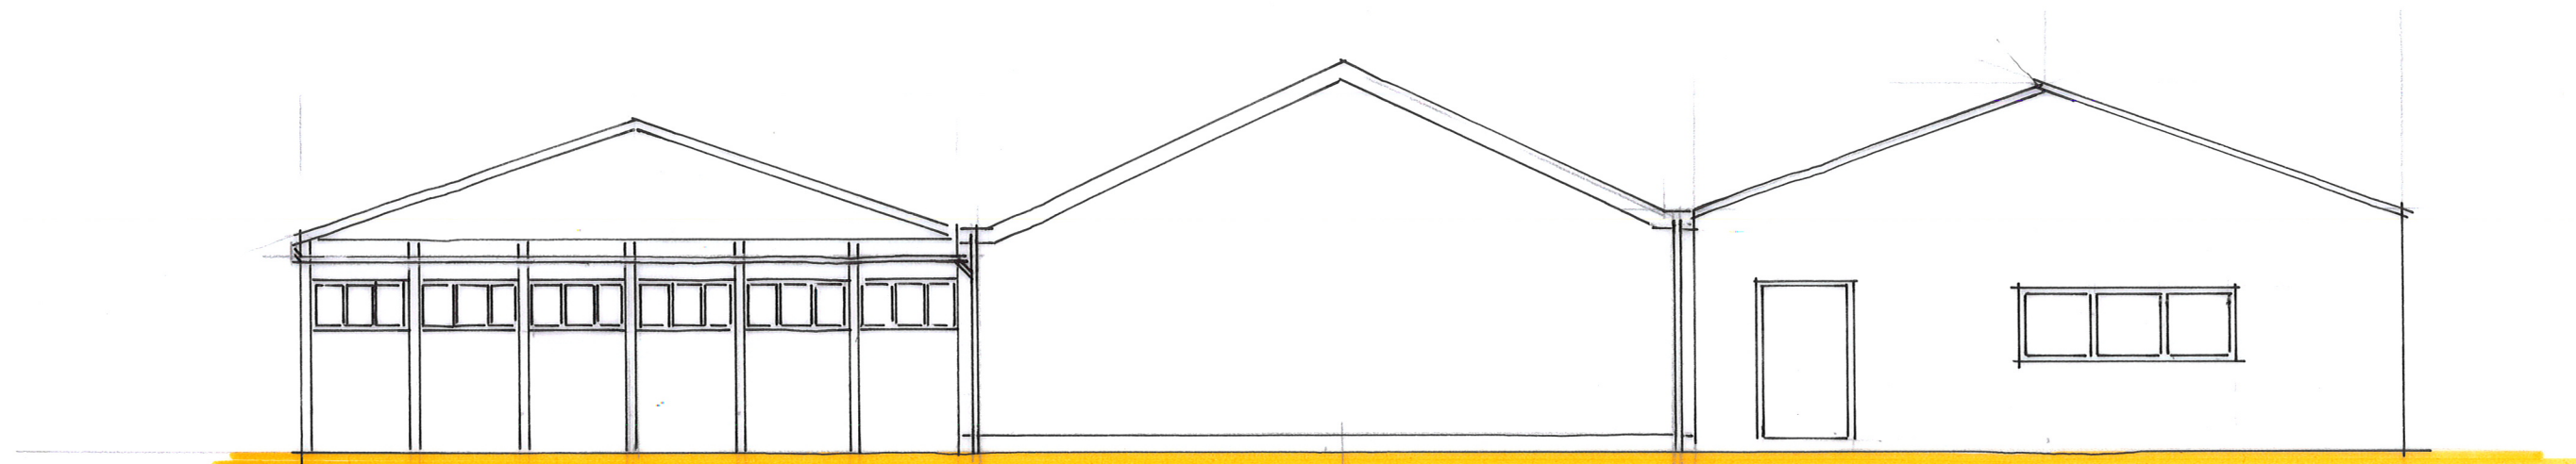

oostgevel.



noordgevel

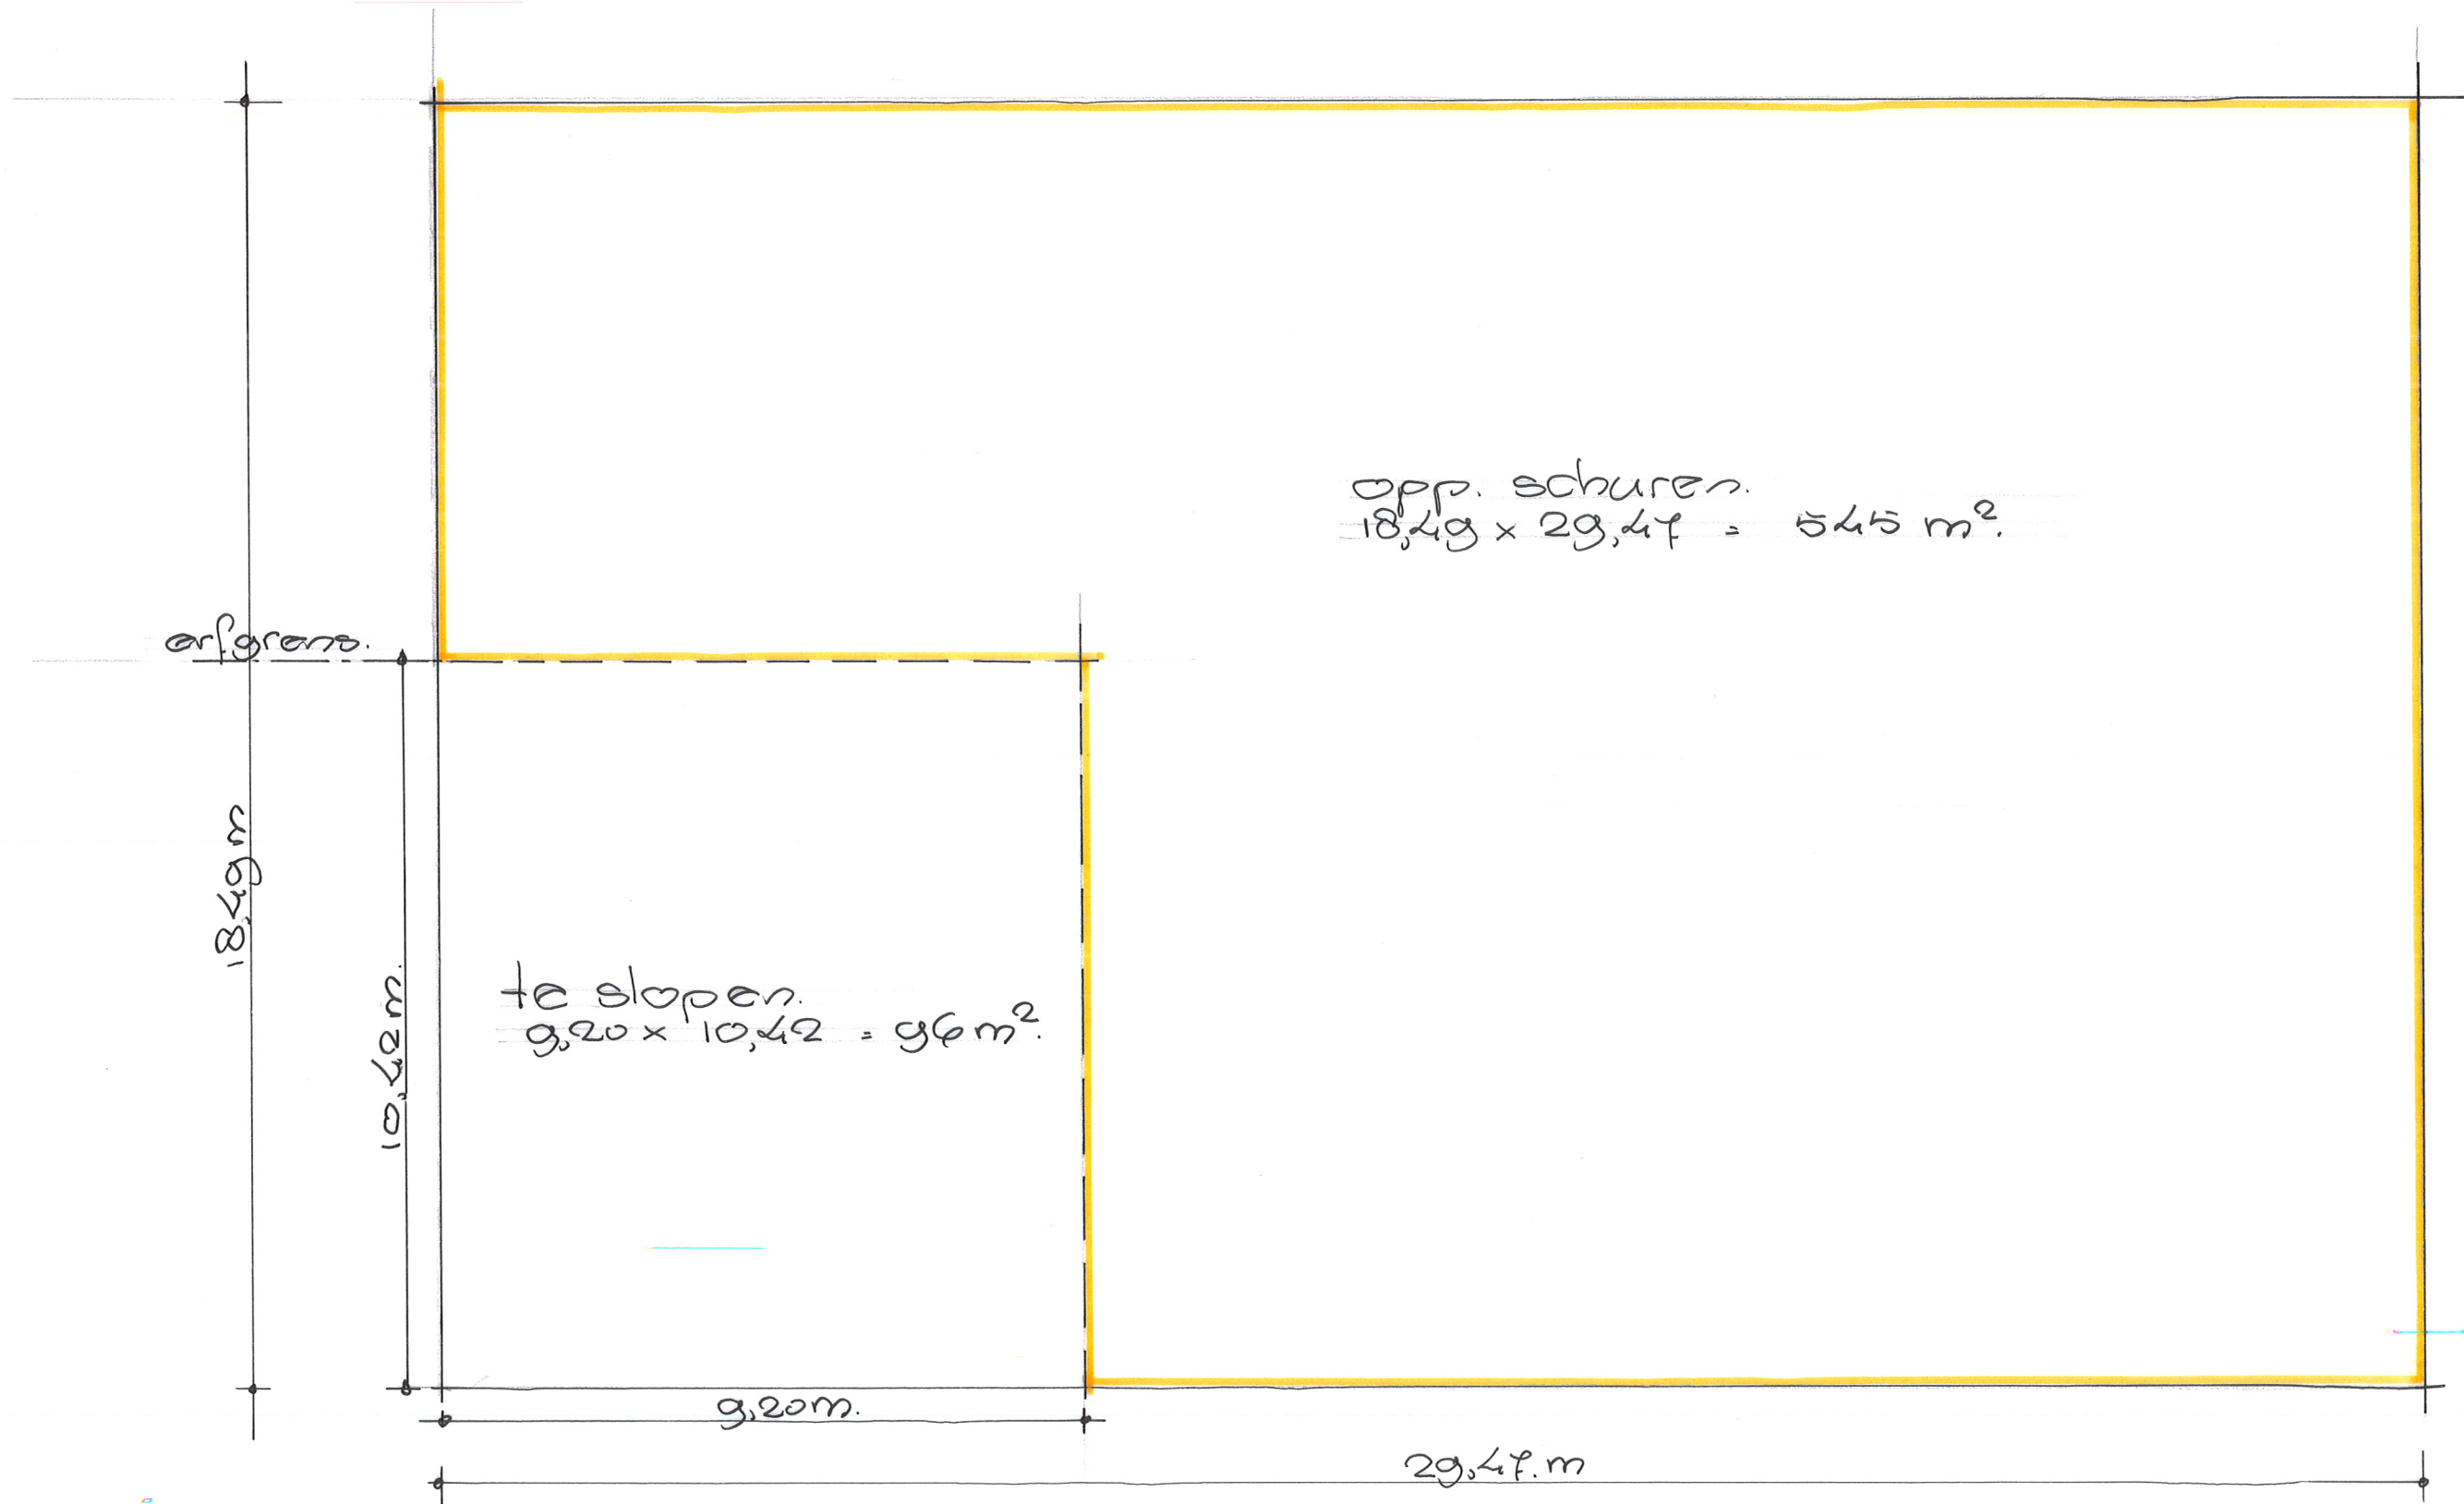

maatvoering schuren.