

Voorlopig ontwerp

Betreft : Bouw woning
Westeinde 4
1483 EA De Rijp

In opdracht van : De heer J. de Lange

Datum : 13 november 2018
: 20 februari 2020


Werknummer : 1975




Bouwbuuro Marjet de Boer

Insulindeweg 14, 1462 MJ Middenbeemster, tel 0299 681407, buro@abcdj.nl



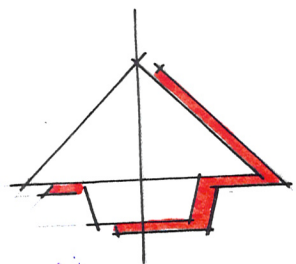

situatie
schaal 1:500
Kadasteraal de Ryp - gem. Eilenaar
sectie C nr 2062.

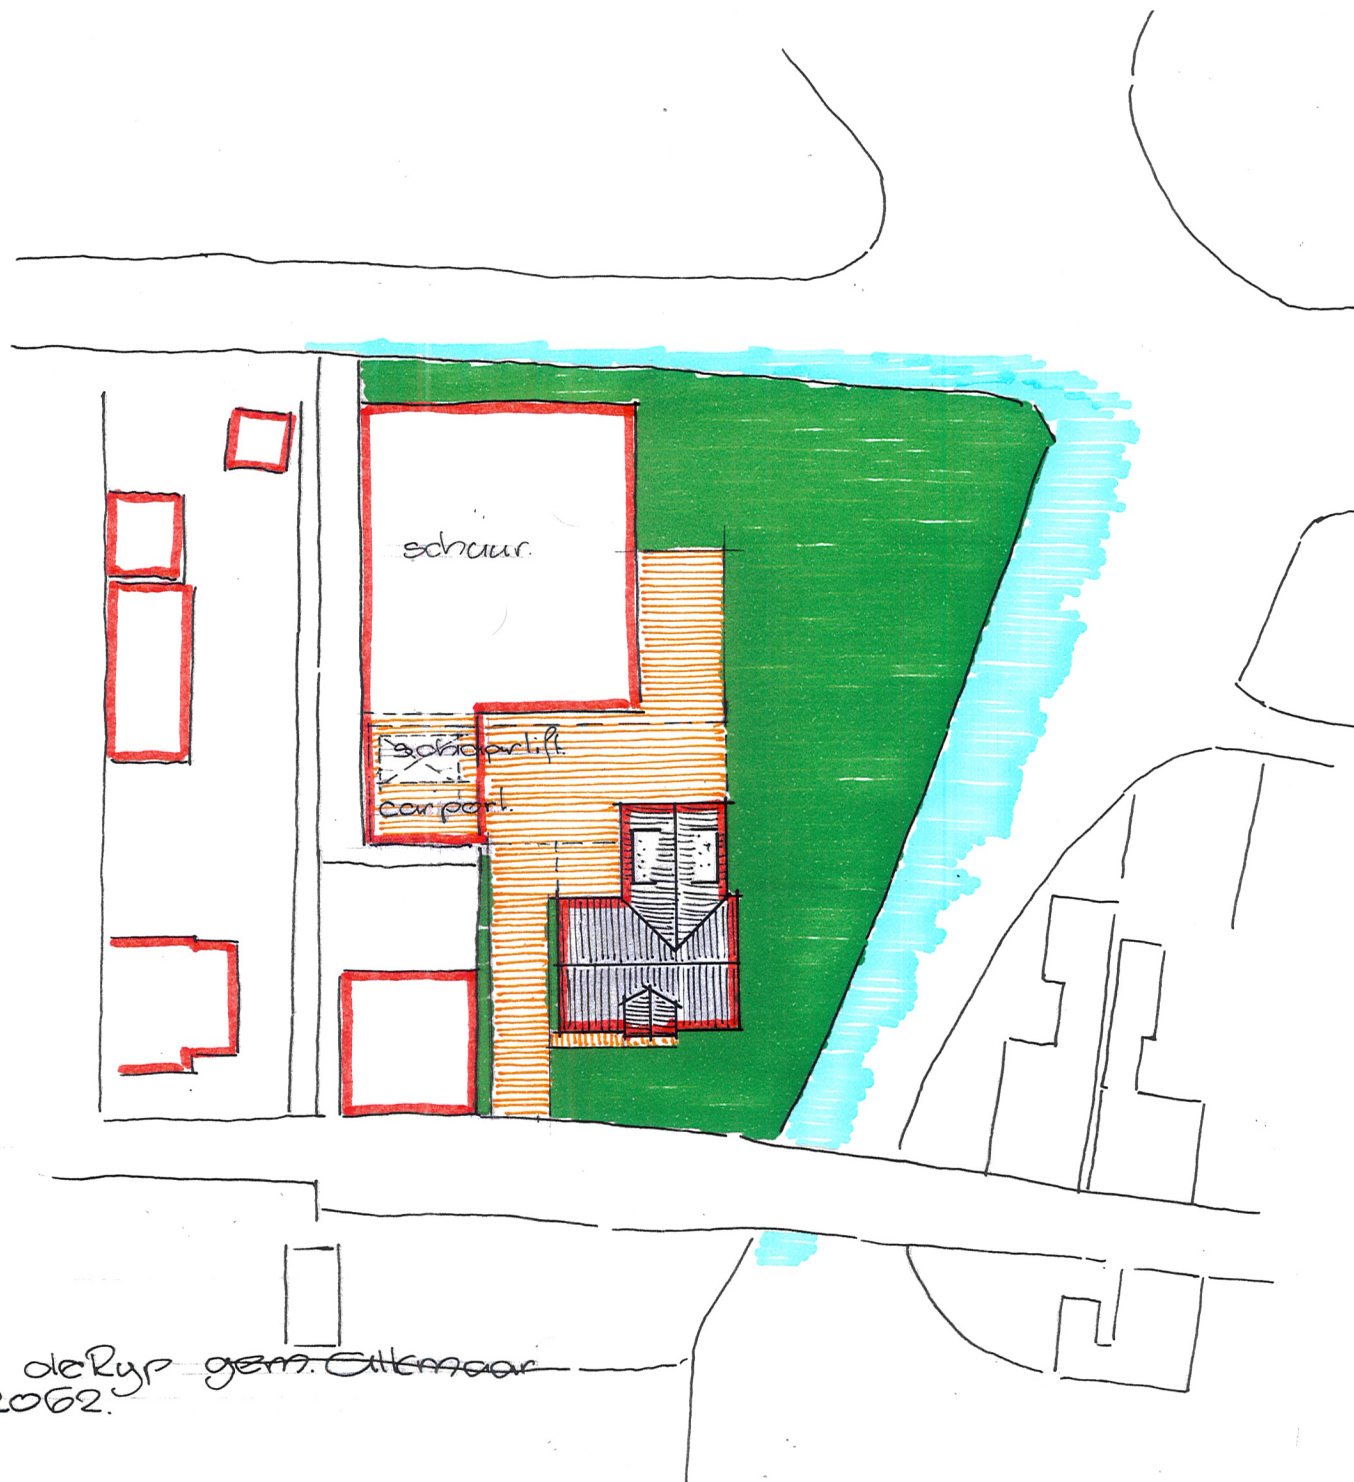



voorgevel.




rechter zygevel.



achter gevel.



linker zygexel.

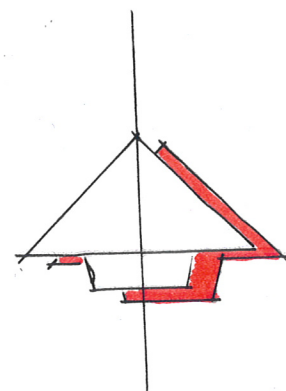



Hand-drawn architectural floor plan of a basement (kelder) showing dimensions, room divisions, and construction notes.

Dimensions:

- Overall width: 12000
- Overall height: 12300
- Top-left room width: 7800
- Top-right room width: 11300
- Bottom-right room width: 9000
- Bottom-right room height: 9000
- Top-left room height: 7800
- Top-left room width (inner): 646
- Top-left room height (inner): 246
- Top-left room width (outer): 870
- Top-left room height (outer): 7800
- Top-right room width (inner): 11300
- Top-right room height (inner): 11100
- Bottom-right room width (inner): 9000
- Bottom-right room height (inner): 9000
- Bottom-right room width (outer): 12000
- Bottom-right room height (outer): 12300


Notes and Labels:

- ruimte aanbrengen tydelyke damwand. (create space temporary dam wall)
- ruimte blyvende damwand (space remaining dam wall)
- ruimte blyvende damwand 12280
- maten in het werk controleren (check dimensions in the work)
- let op: verticaal A3 → A4. (attention: vertical A3 → A4)
- kelder (basement)
- geis. wand. (geometric wall)
- ex. indeling nader bepalen (external division determine further)
- plaat t.b.x schoorsteen. (plate for chimney)
- plaat uitbouw (plate extension)

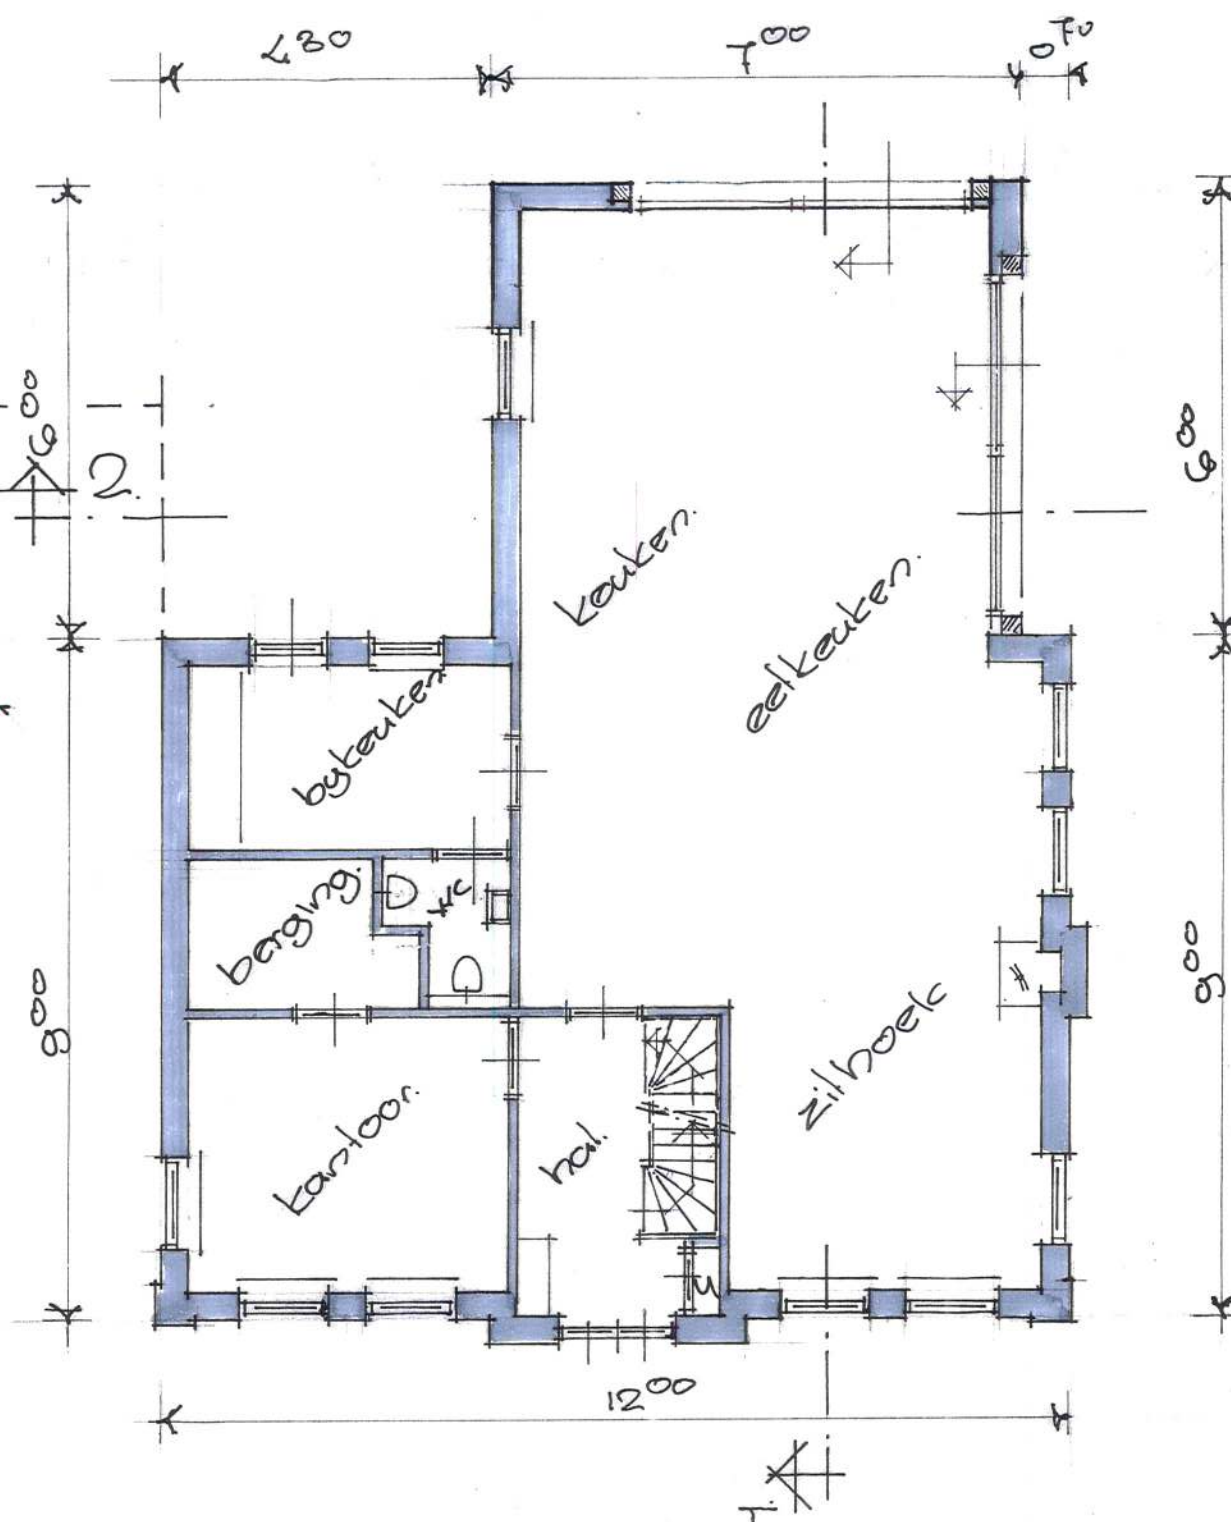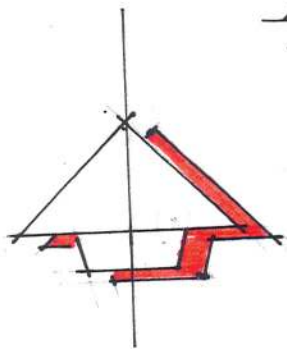


begane grond.

opp. 150 m².

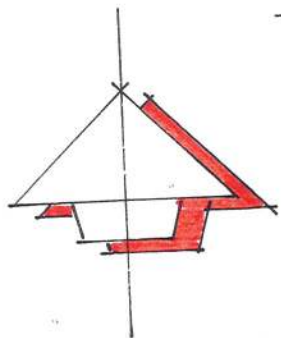



2

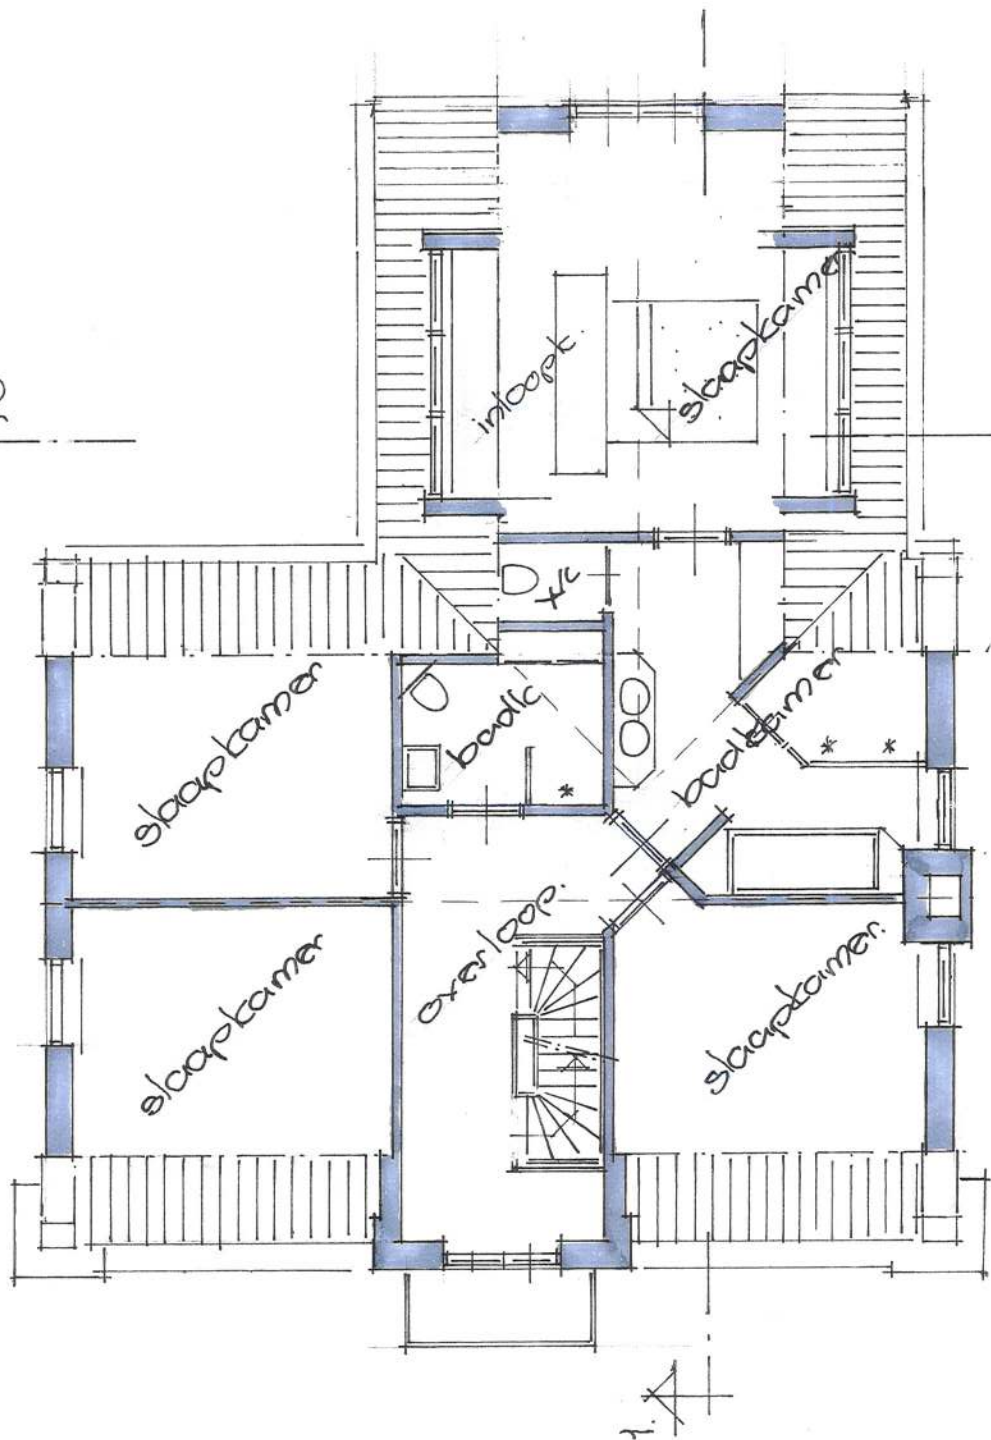

verdieping.

doorsnede p.

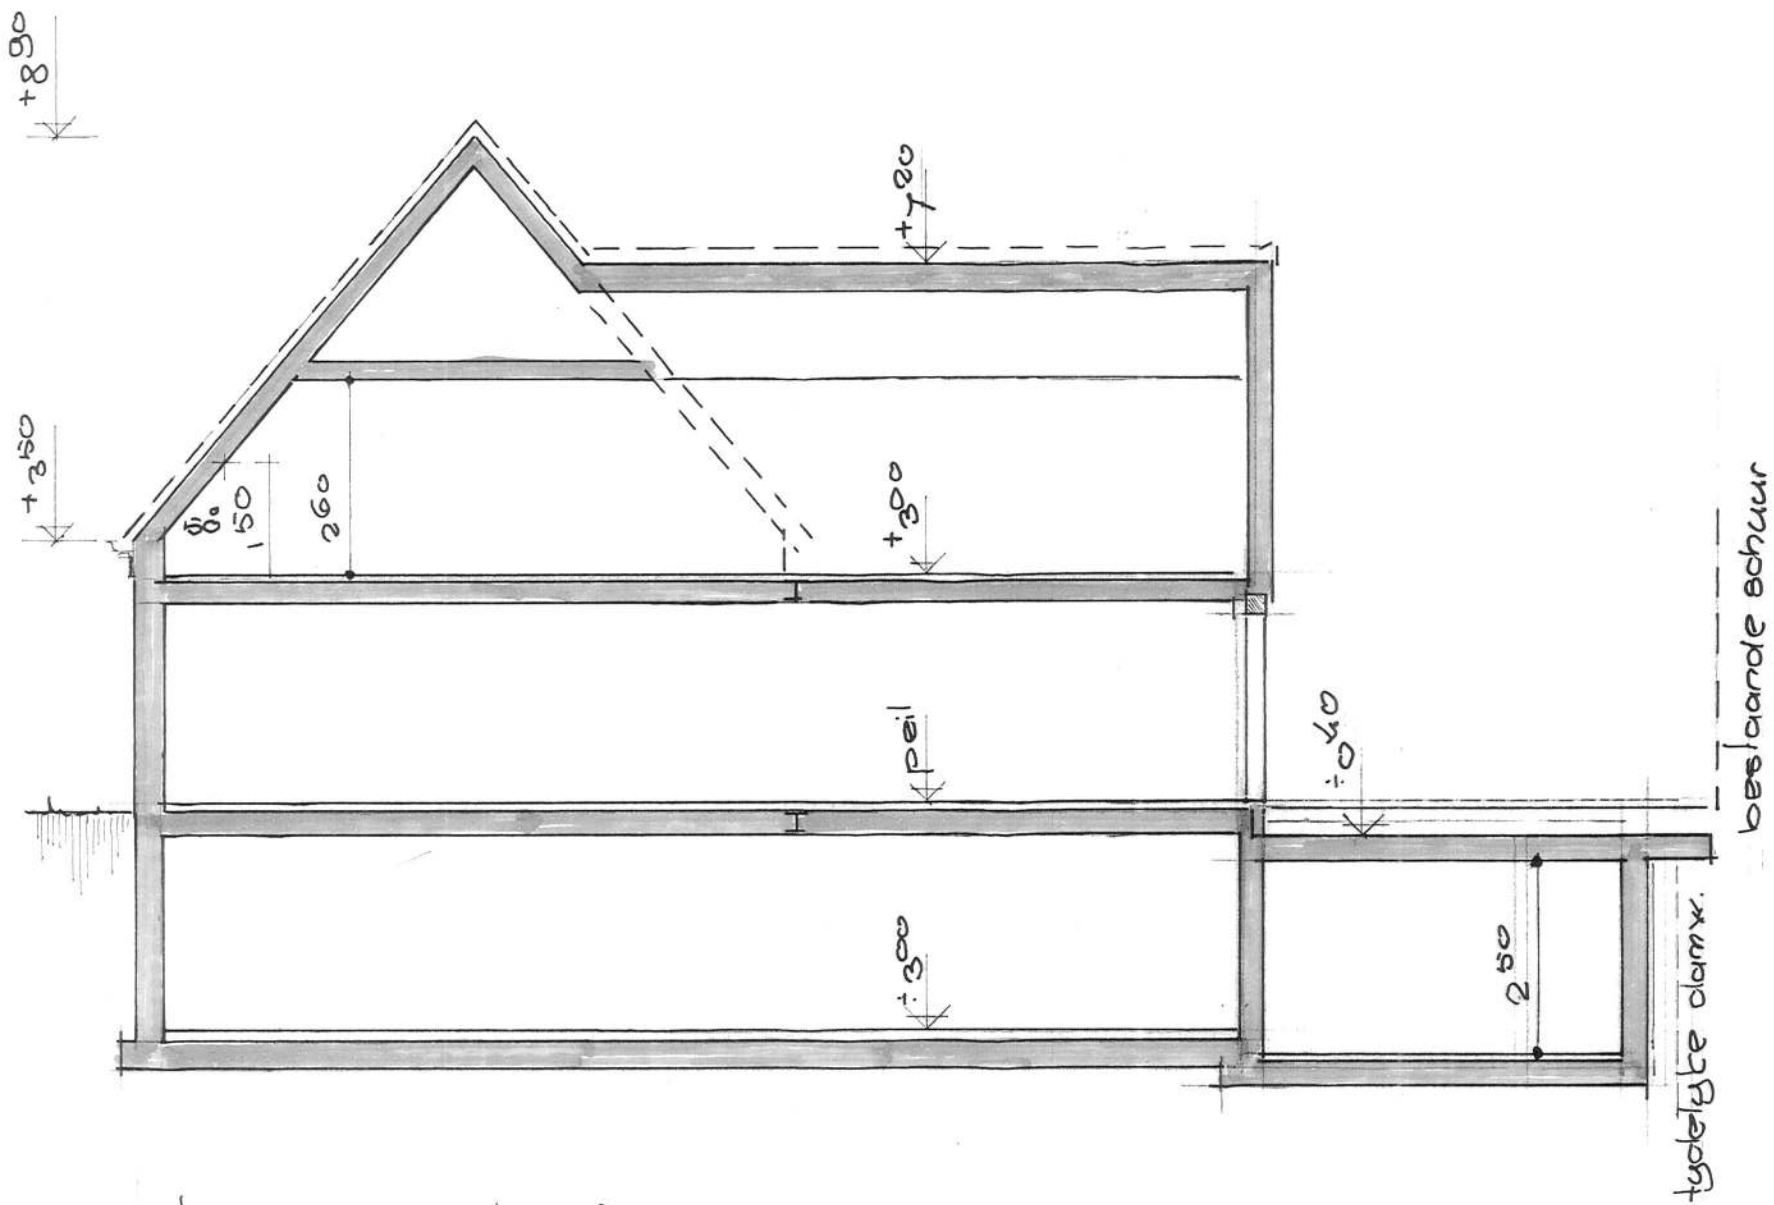

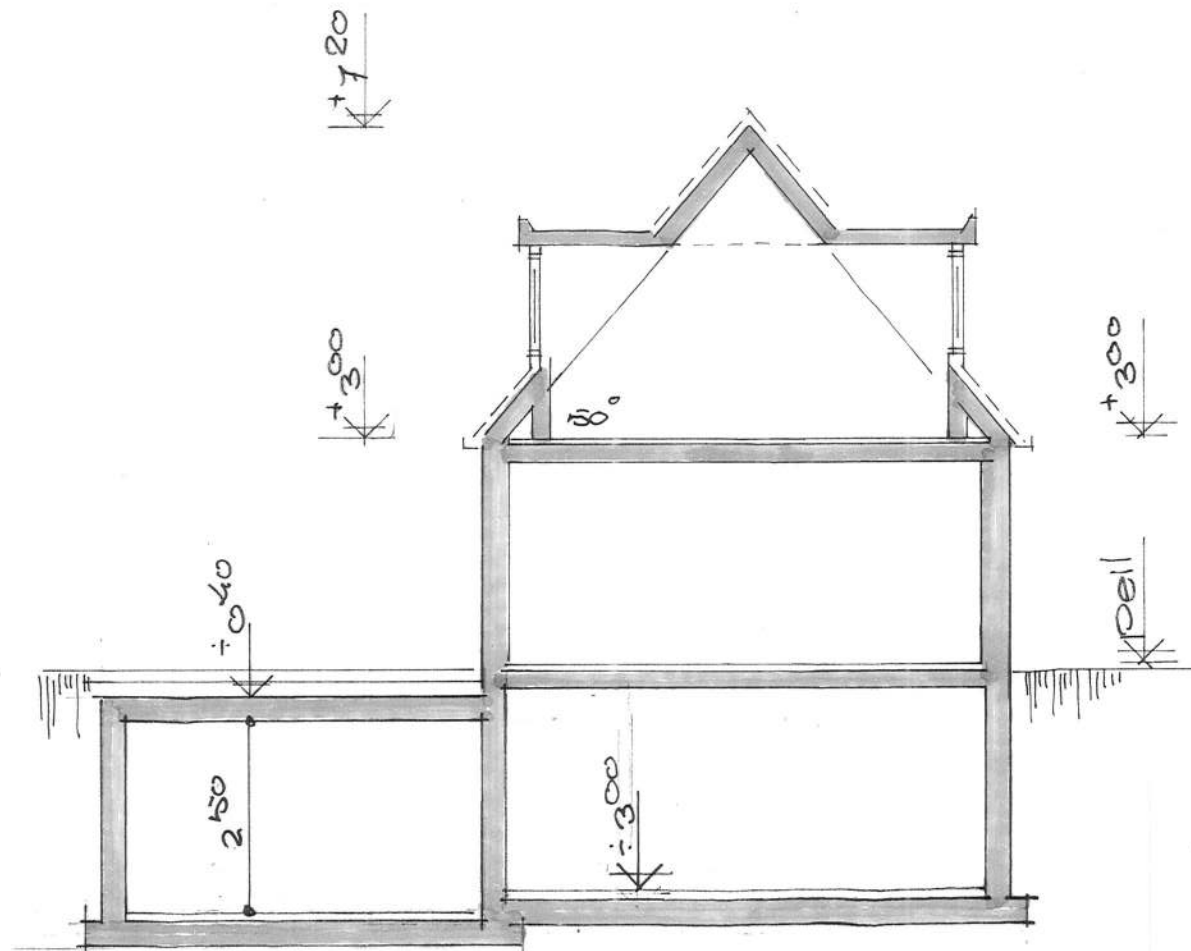

doorsnede 2.