

Bouw bedrijfswoning Laanweg 8 Zuidschermer

erfinrichting bestaande te behouden bomen, zie ook tekening erfinrichting nieuwe situatie
t.b.v. de visuele relatie van de nieuwe bedrijfswoning met de bestaande schuren worden
de kleuren afgestemd, te weten:
dakranden gebroken wit, gevelbekleding groen en de daken donker grijs




foto's erf. _____

adres: Laanweg 8, Zuidschermer


opdrachtgever de heer A.C.M. Tromp
werknummer: 2030
datum: 19 apr.'22

Bouwburo Marjet de Boer

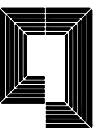

Bouw bedrijfswoning Laanweg 8 Zuidscherner


erfinrichting nieuwe situatie

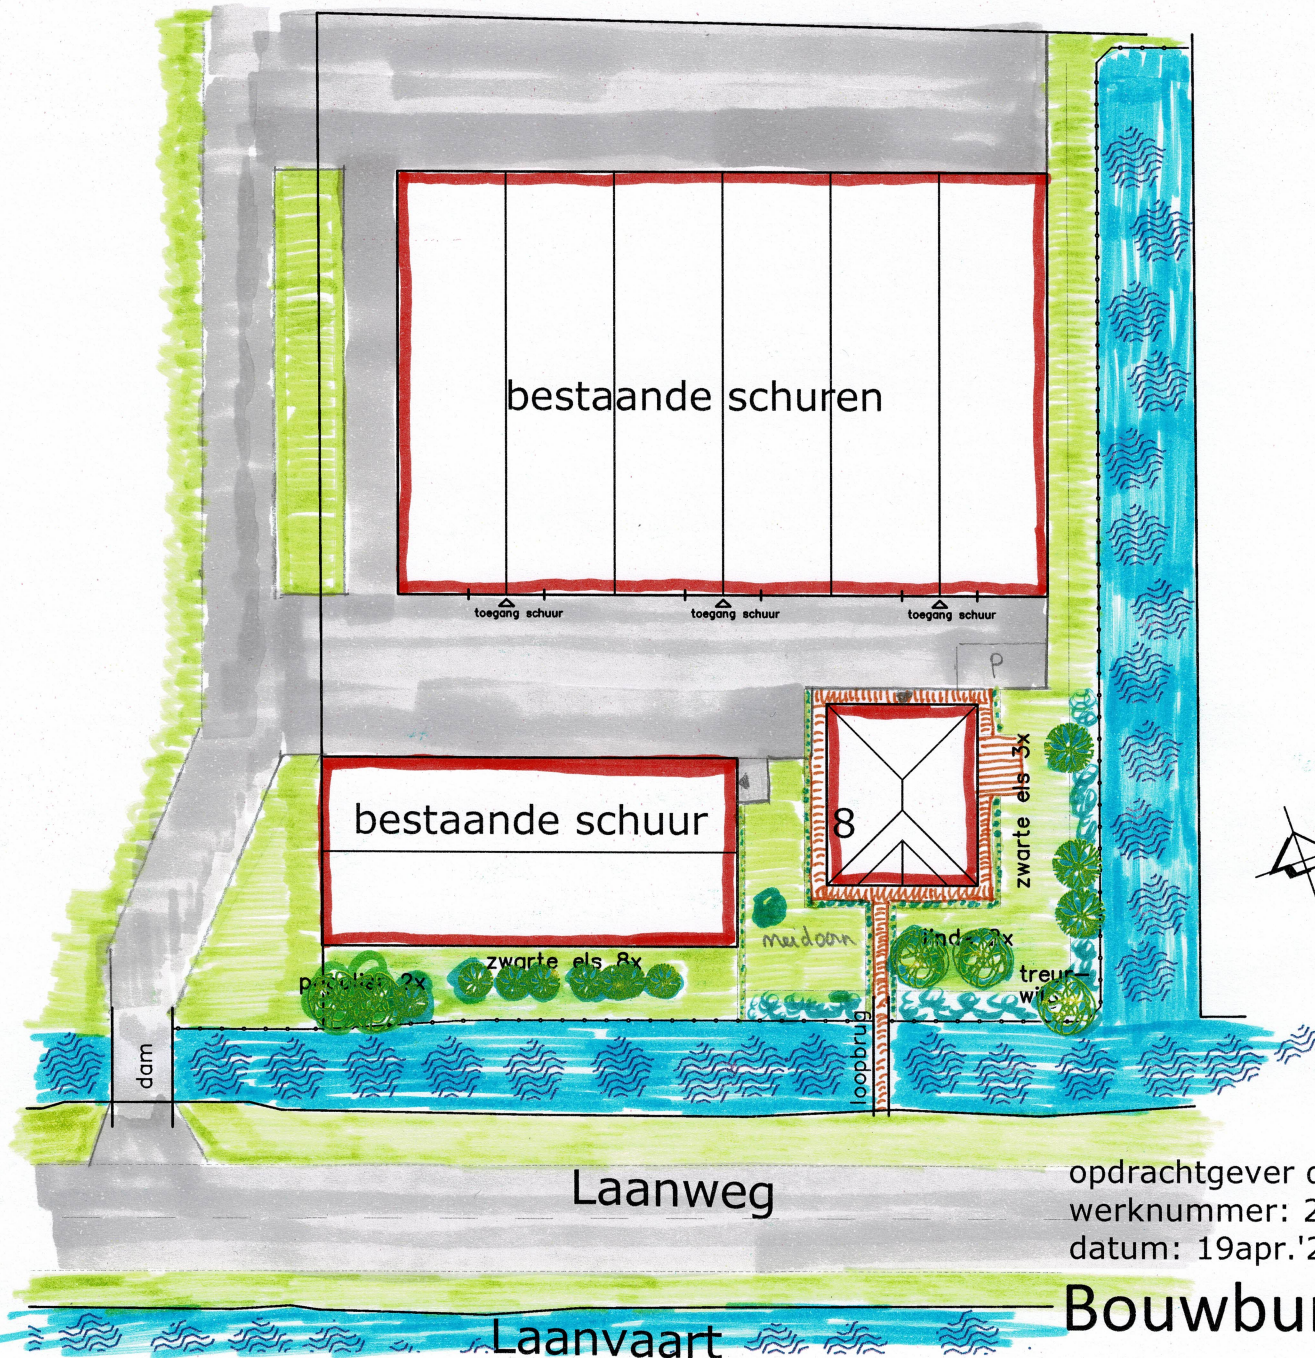

-  gemengde rietbeplanting ± 1m
-  gebakken klei
-  beuken haag 0,5-0,7m
-  gras
-  bestaande bomen
soort als aangegeven

situatie.

adres: Laanweg 8, Zuidscherner
gemeente: Alkmaar
kadastrale gemeente: Schermer
schaal: 1/500

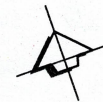

opdrachtgever de heer A.C.M. Tromp
werknummer: 2030
datum: 19apr.'22

Bouwbuuro Marjet de Boer

