



Bijlage 1

Te saneren bebouwing/ verharding:

1. Voormalige arbeiderswoning (85m²)
2. Voormalige veeschuur (785m²)
3. voormalige jongveestal (115m²)
4. voormalige tractorberging (100m²)
5. paardenbak met verlichting (850m²)
6. kuilvoerplaten (700m²)

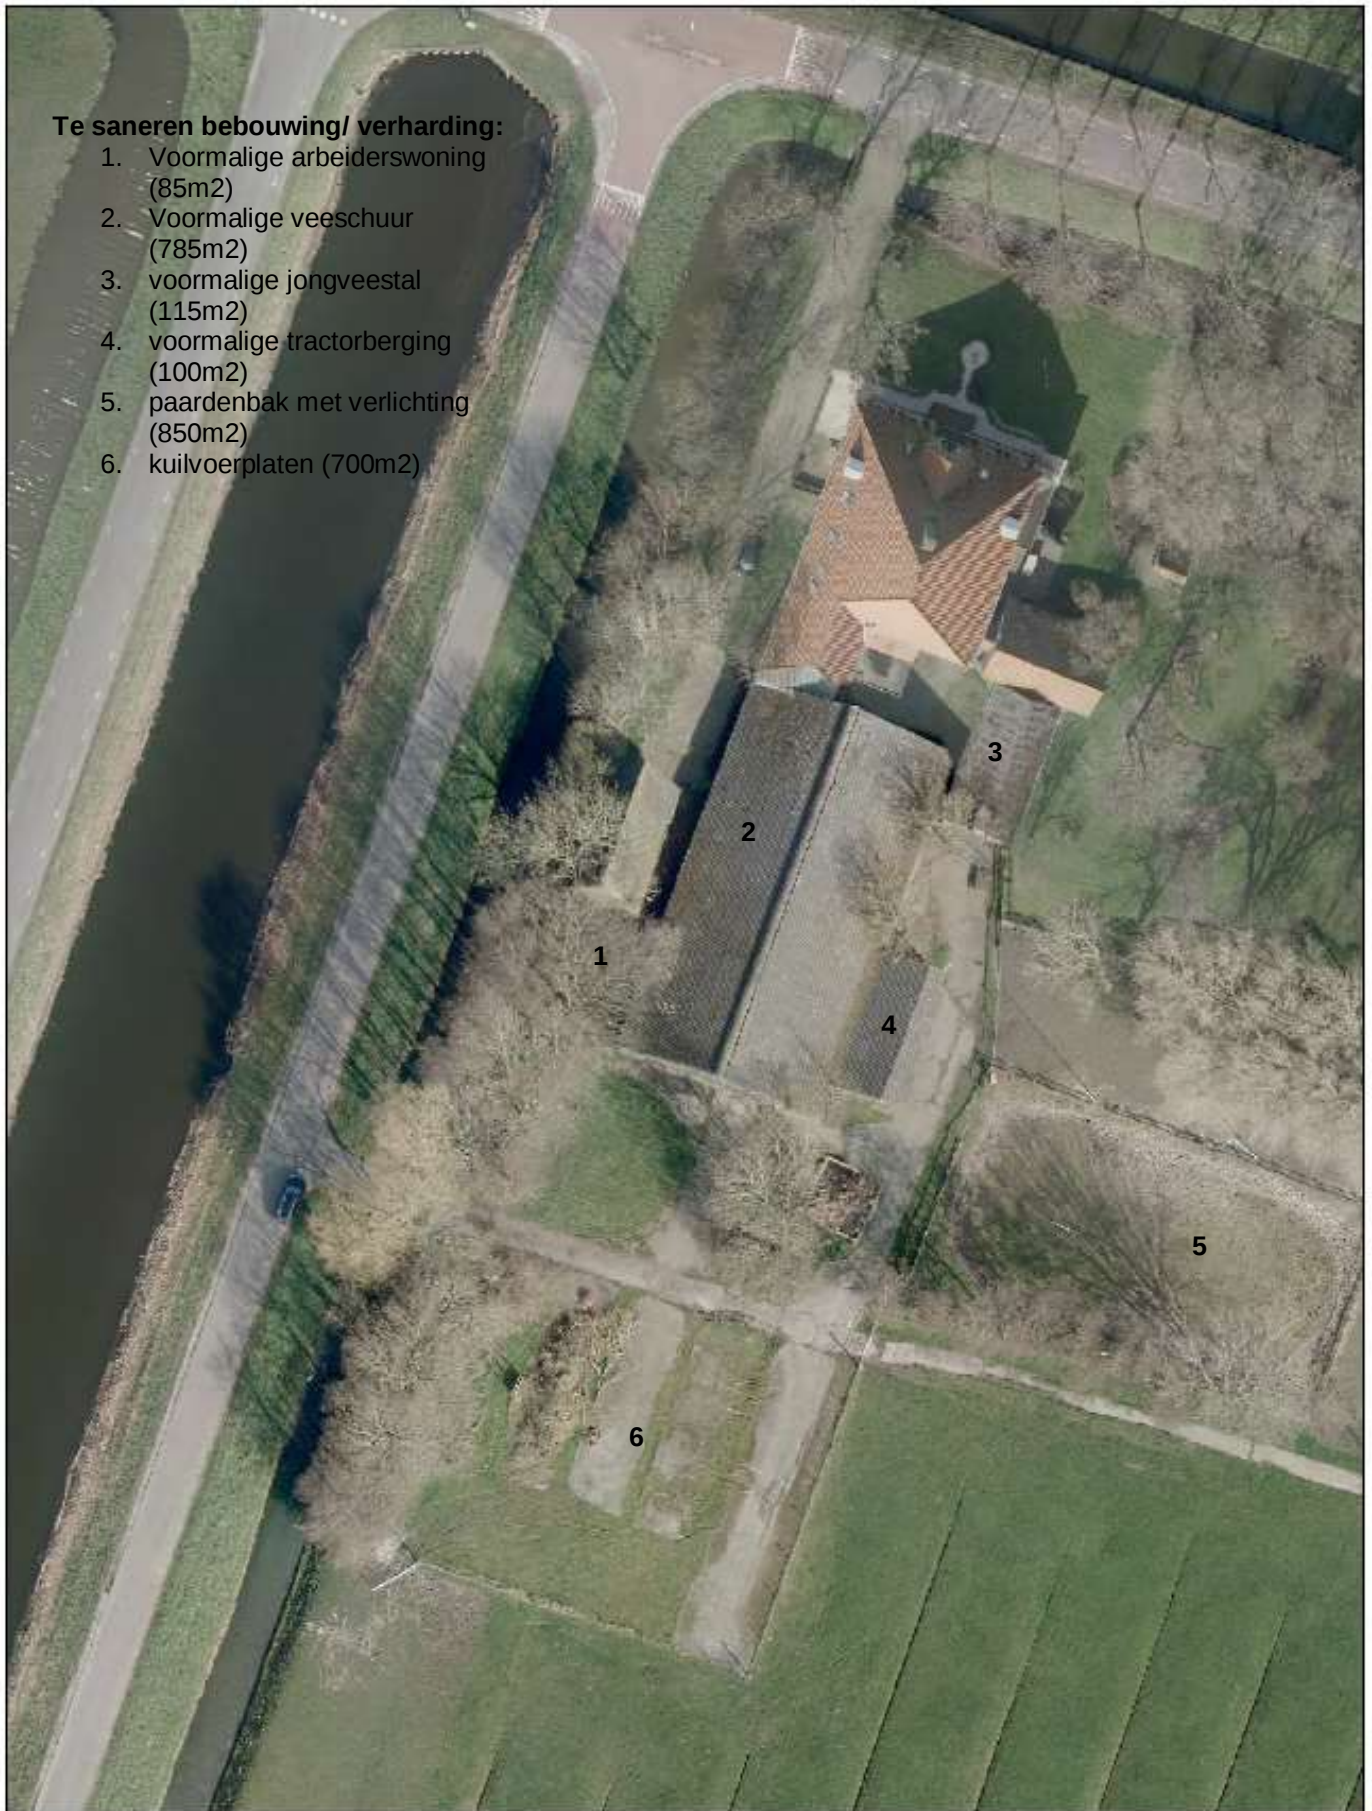

Bijlage 2

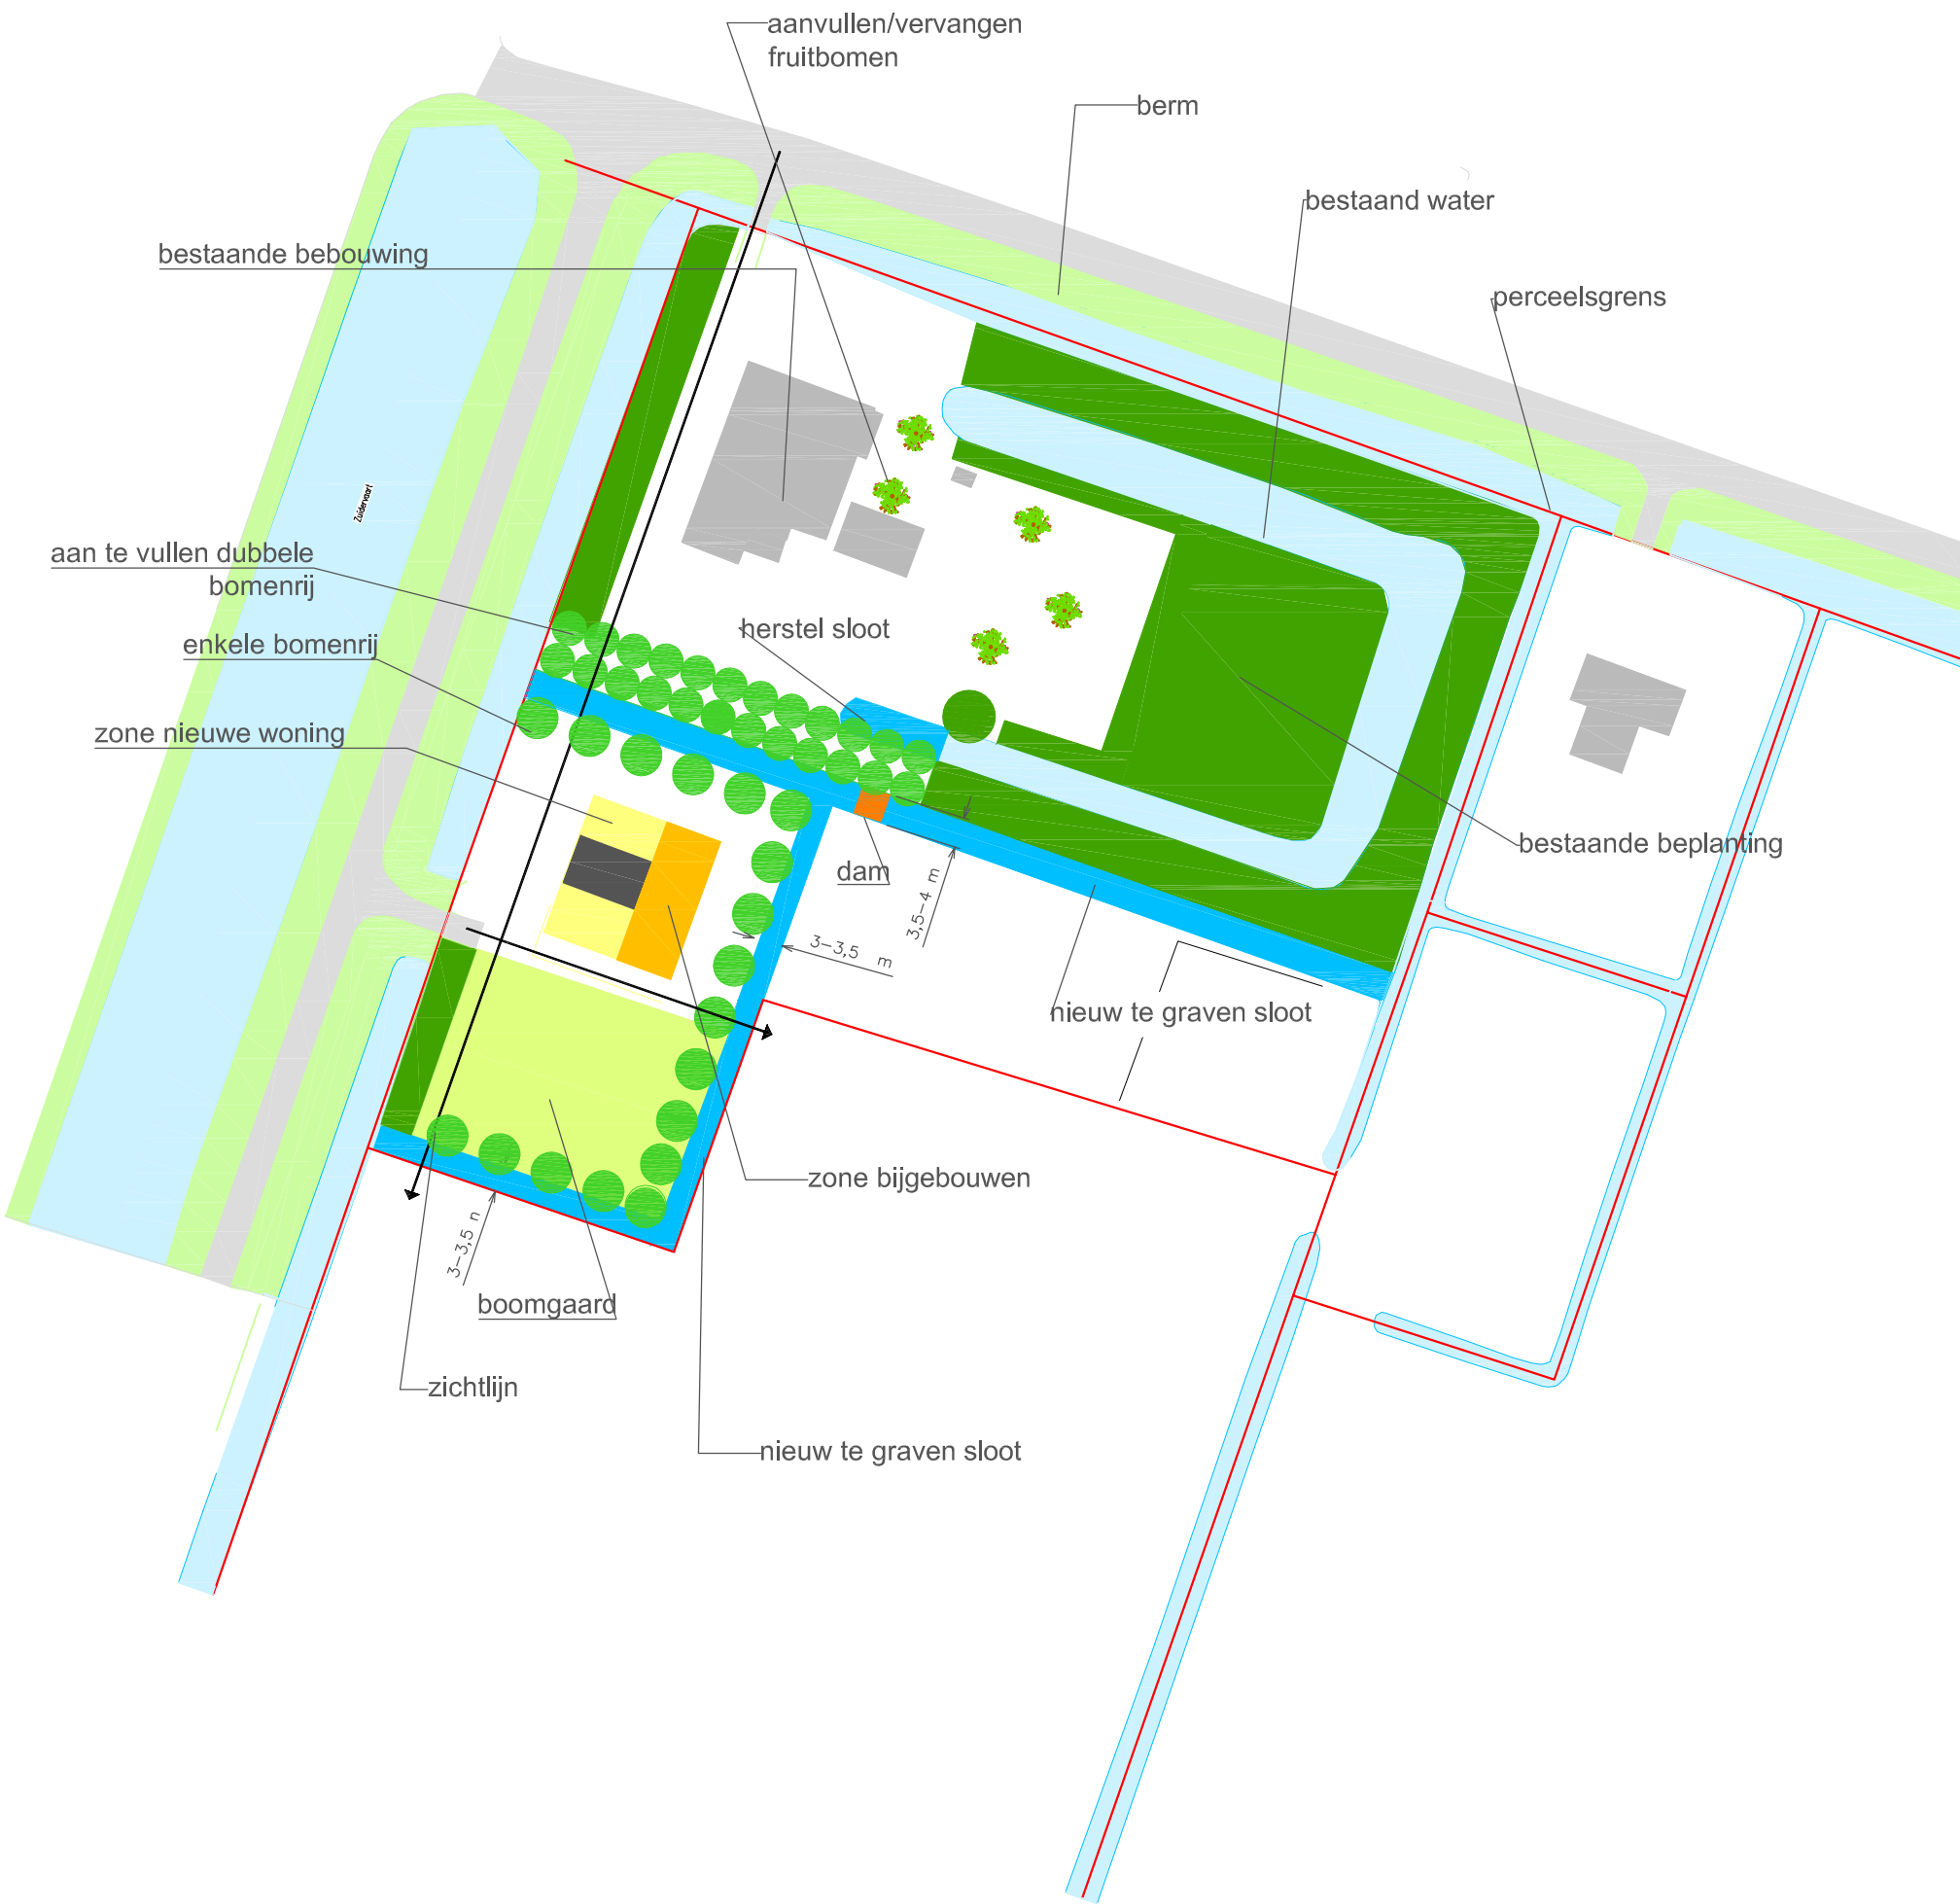

Variant 2

	Advies ervenconsulent Noordervaart 182, Schermer	N ↑
Datum: 21-09-2014	Tekenaar: Nicky Schuurman	
Schaal: 1:1.000	Papier: A3	
Landschap Noord-Holland Postbus 222 1850 AE HEILOO Tel: 088-006 4400	Projectleider: Filippien Koomneef Email: f.koomneef@landschapnoordholland.nl Tel: 088-0064446	