


LUCHTVAARTVERKEERSZONE –
LIB ART. 2.2.2 HOOGTELIJNEN

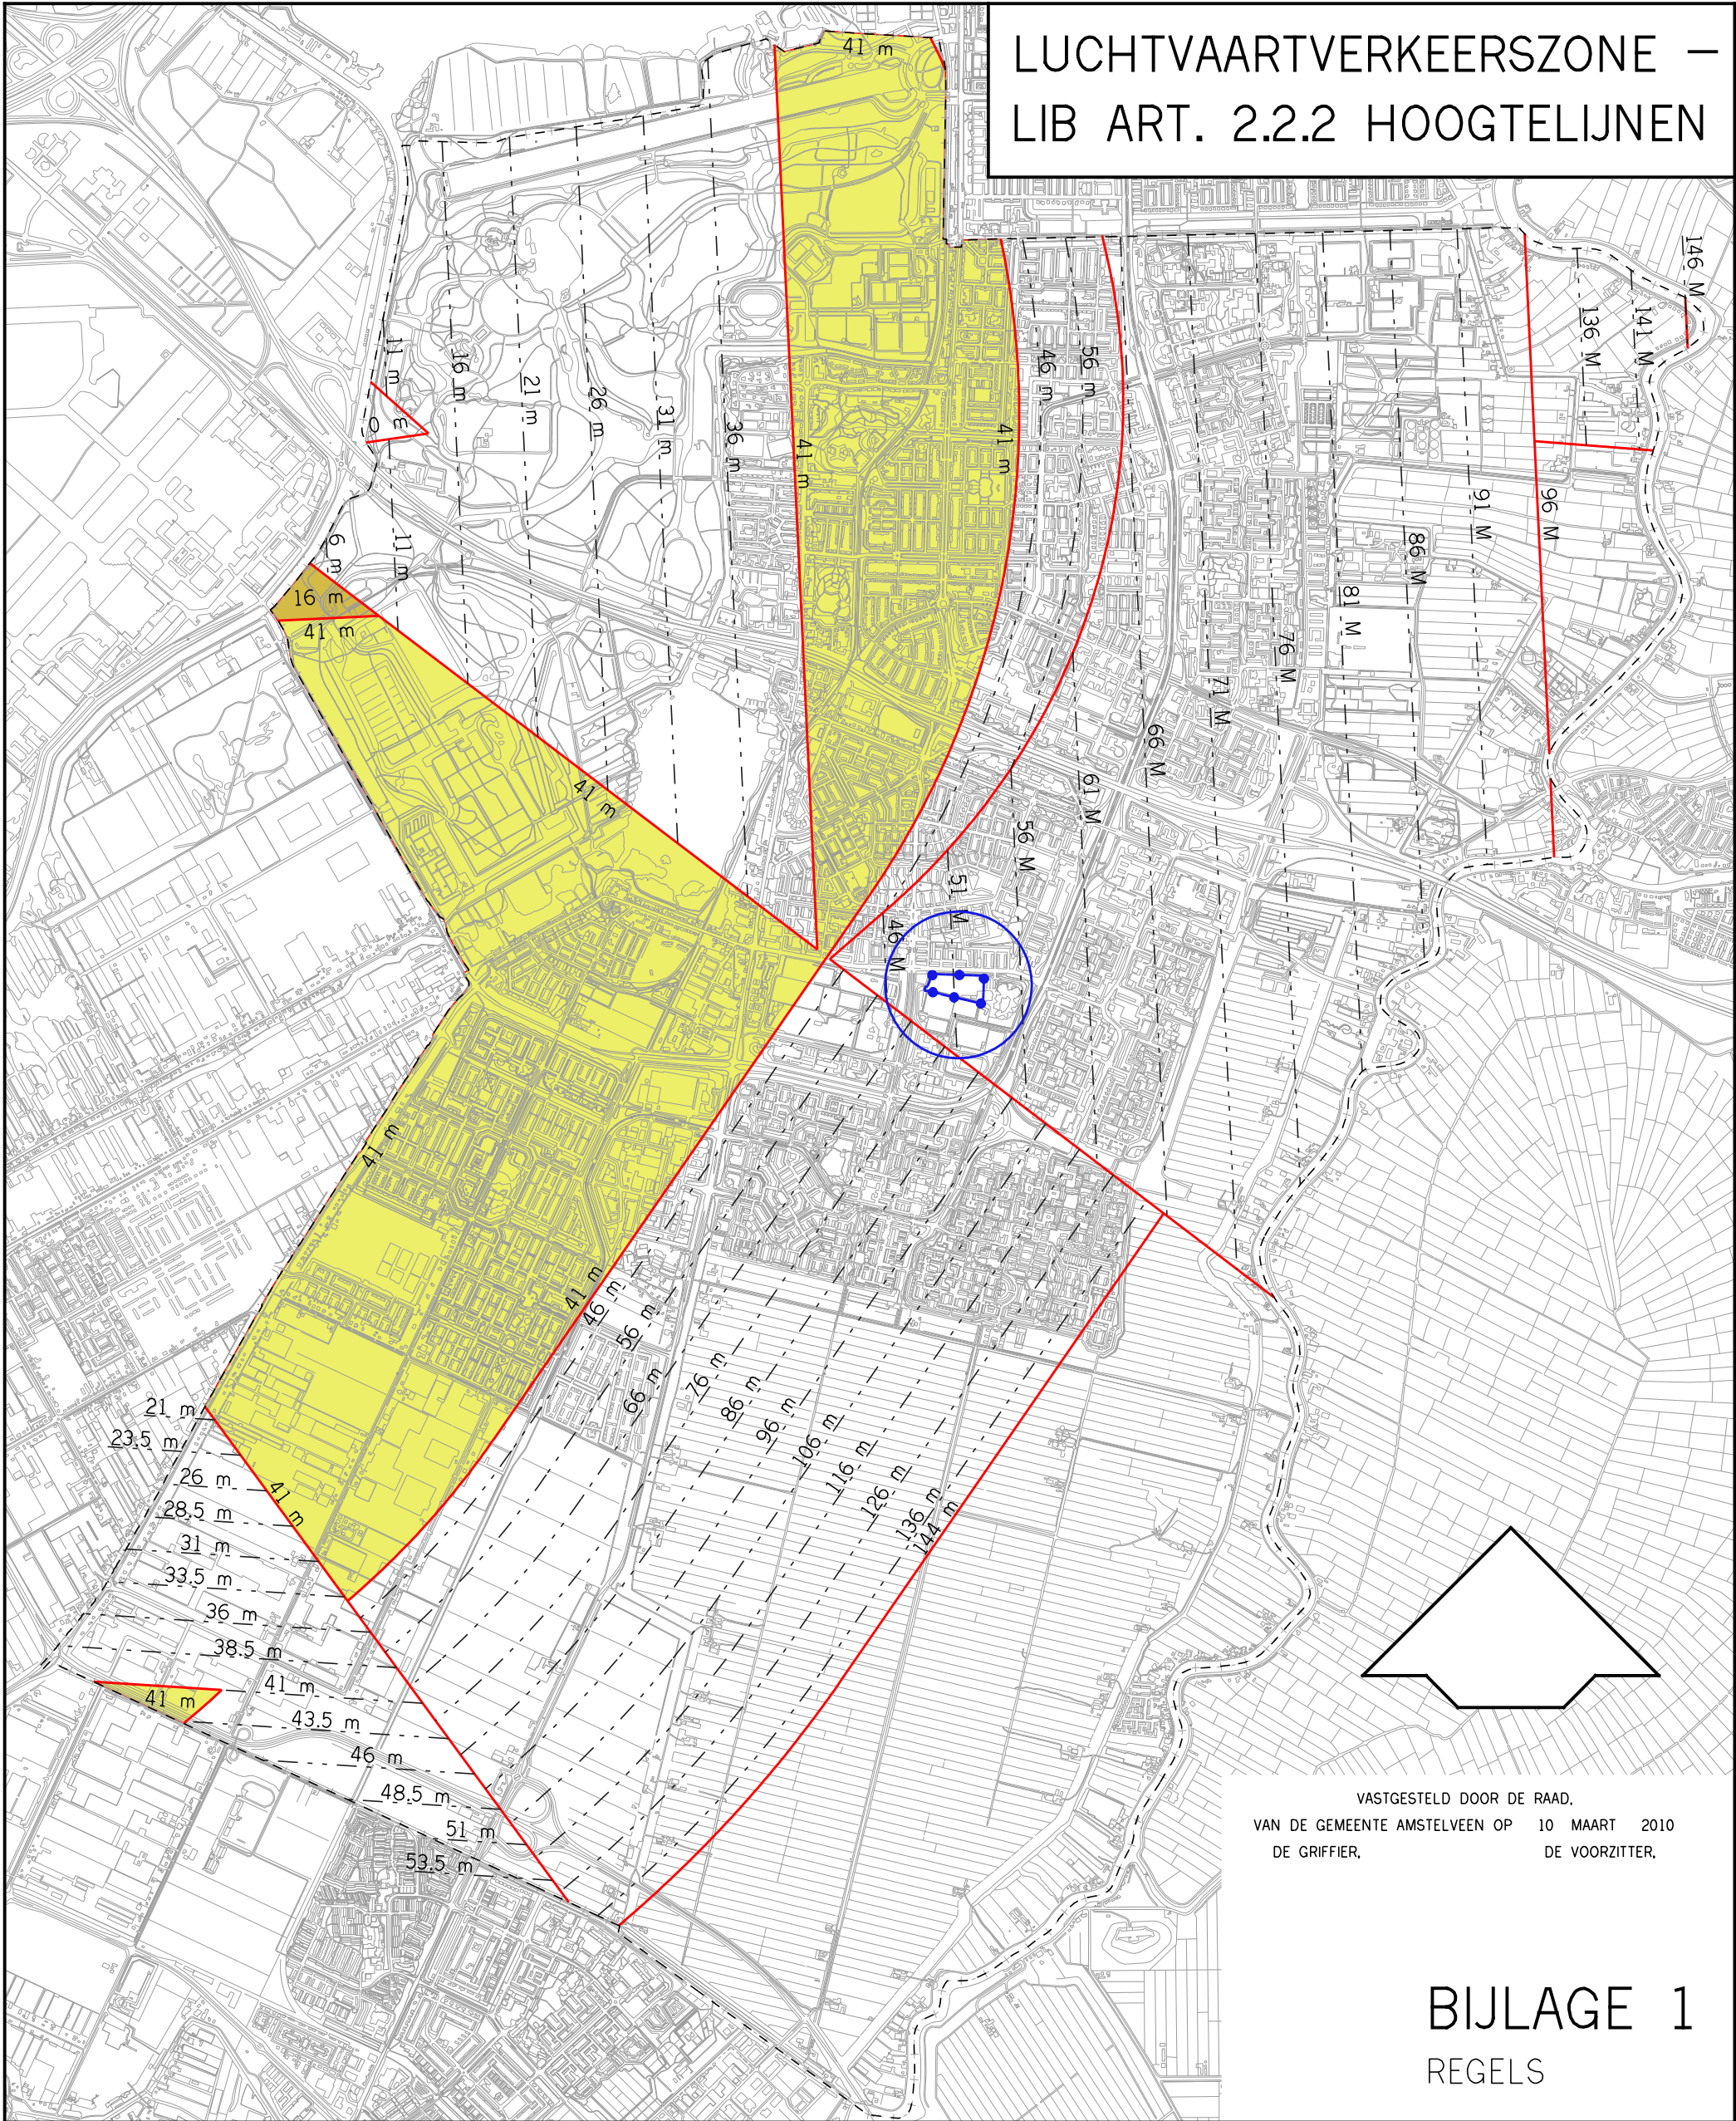

FASTGESTELD DOOR DE RAAD,
VAN DE GEMEENTE AMSTELVEEN OP 10 MAART 2010
DE GRIFFIER, DE VOORZITTER,

BIJLAGE 1
REGELS

- GRENS 1Ee HERZIENING AMSTELVEEN MIDDEN – WEST
- 43.5 m MAXIMALE BOUWHOOOTE WAARBIJ DE REFERENTIEHOOOTE VAN DE LUCHTHAVEN (OVEREENKOMSTIG BIJLAGE 4 LUCHTHAVENINDELINGBESLUIT ART. 2.2.2 , ZIJNDE – 4.00 m N.A.P.) IS VERREKEND
- HOOGTELIJNEN DIE T.O.V. ELKAAR IN EEN HELLEND VLAK LIGGEN.
- MAXIMALE BOUWHOOOTE VAN 41 m + NAP IN EEN HORIZONTAAL VLAK
- MAXIMALE BOUWHOOOTE VAN 16 m + NAP IN EEN HORIZONTAAL VLAK
- GRENS HOOOTEVLAKKEN