


LUCHTVAARTVERKEERSZONE –
LIB ART. 2.2.3 VOGELBELEID

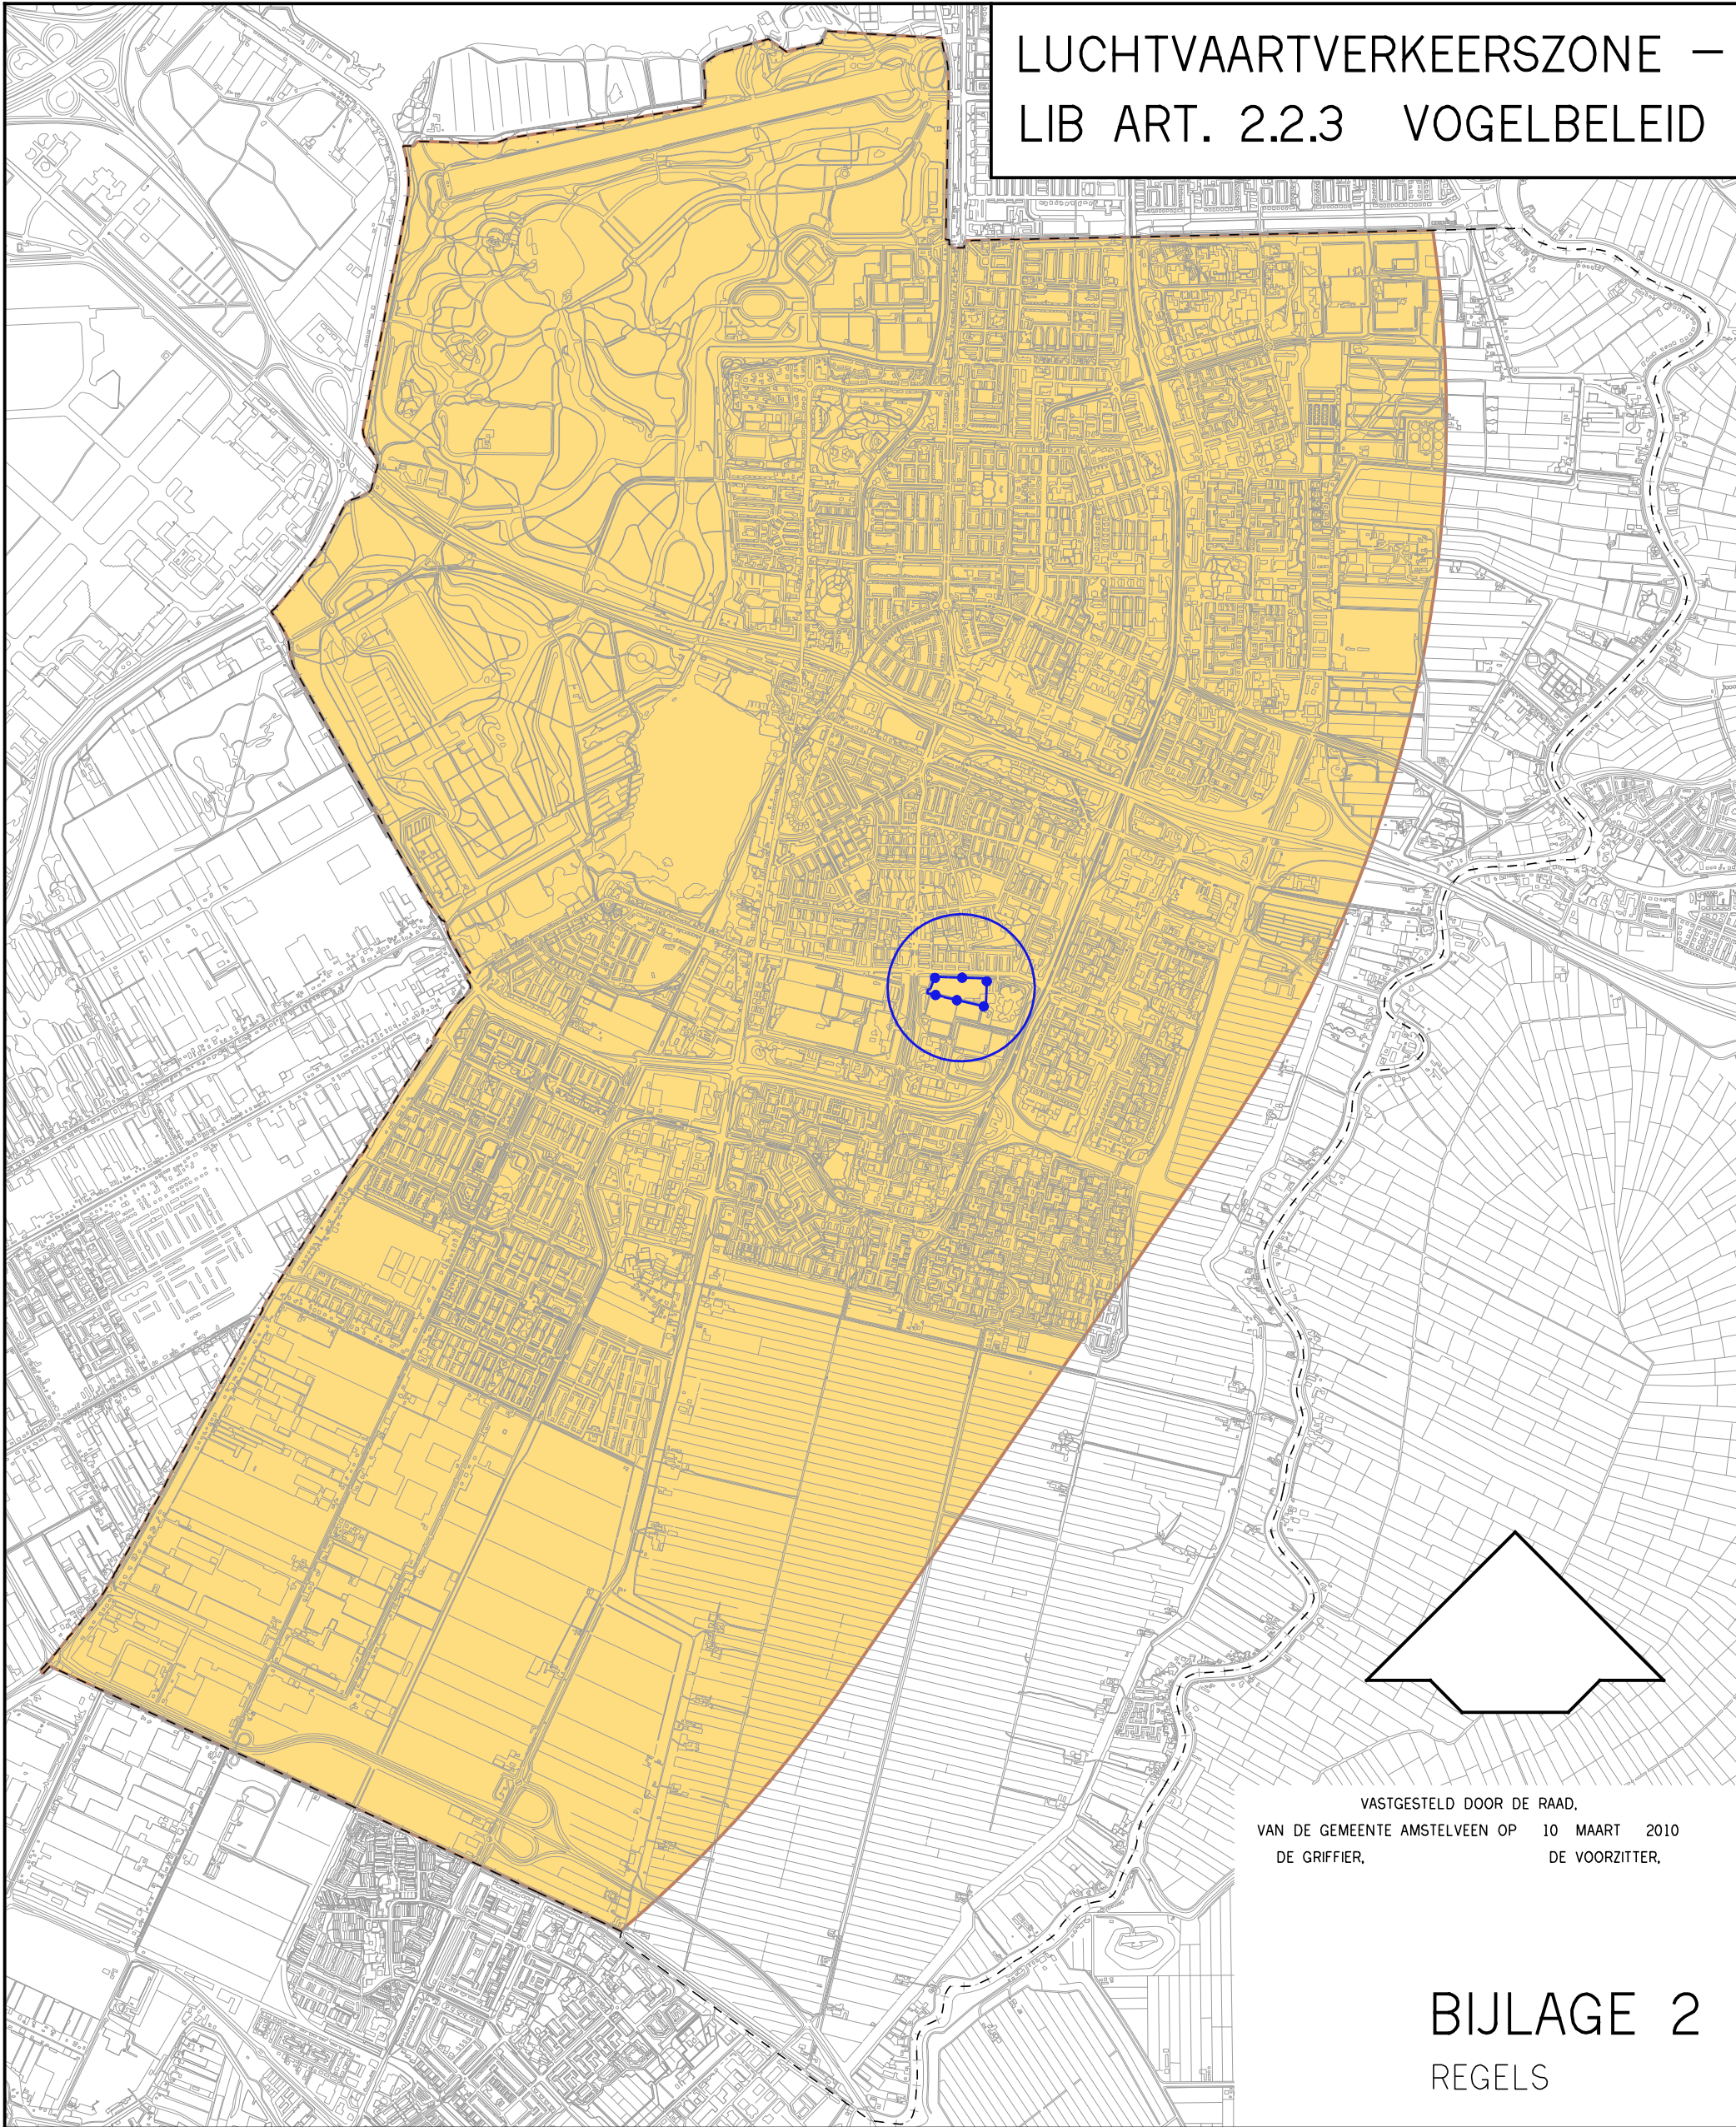

VASTGESTELD DOOR DE RAAD,
VAN DE GEMEENTE AMSTELVEEN OP 10 MAART 2010
DE GRIFFIER, DE VOORZITTER,

BIJLAGE 2
REGELS

●●●●● GRENS 1Ee HERZIENING AMSTELVEEN MIDDEN – WEST

■ BEPERKING AANTREKKEN VOGELS (OVEREENKOMSTIG
BIJLAGE 5 LUCHTHAVENINDELINGBESLUIT) ALS
BEDOELD IN ART. 2.2.3