


LUCHTVAARTVERKEERSZONE –
LIB ART. 2.2.3 VOGELBELEID

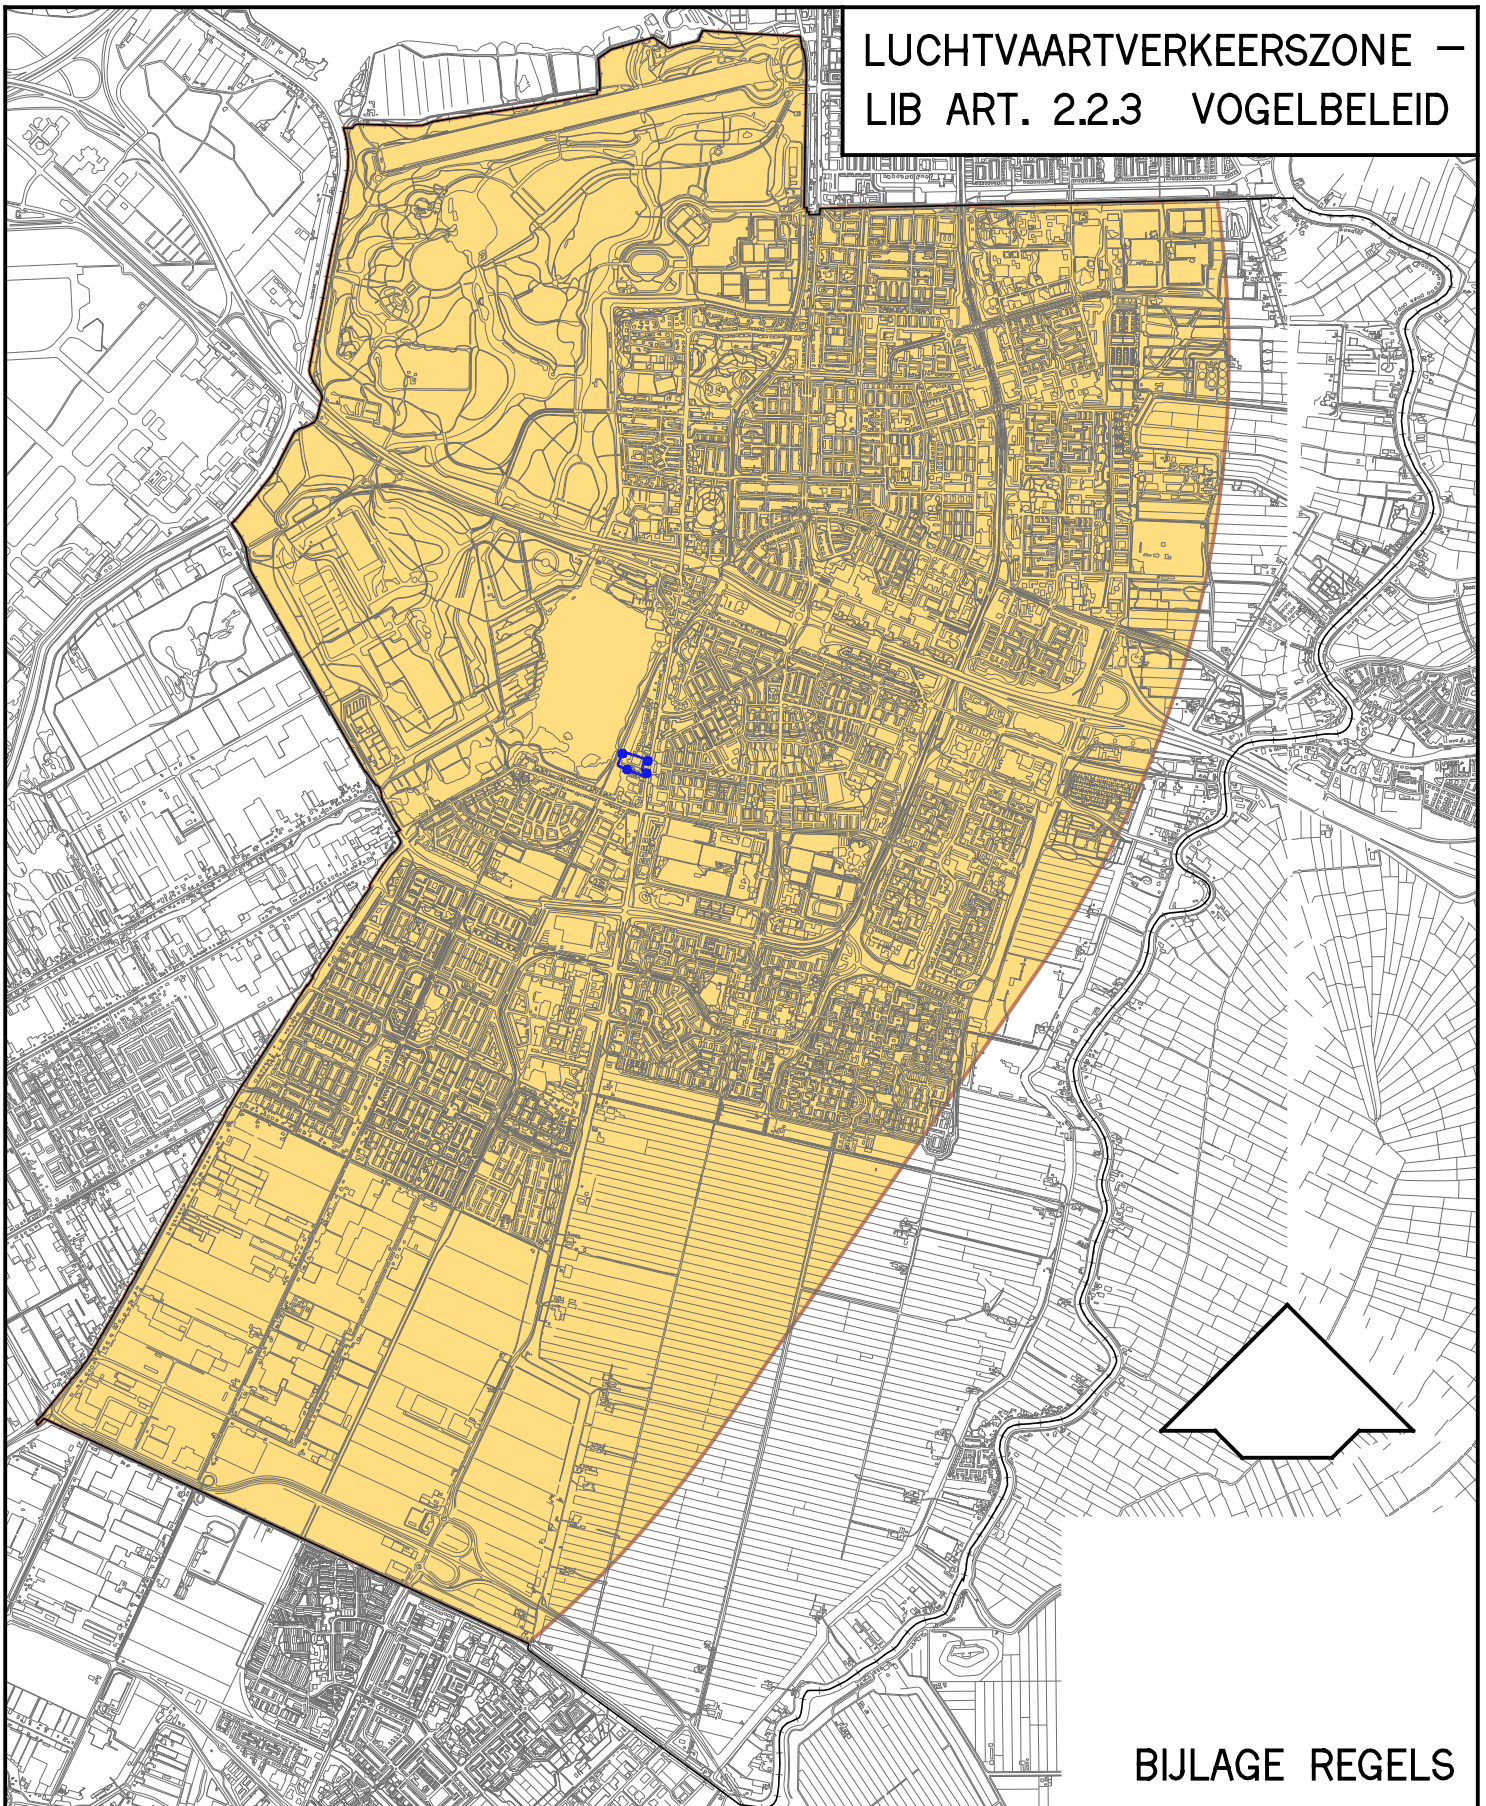

BIJLAGE REGELS

●●●●● GRENZ BESTEMMINGSPLAN OOSTELIJK POELOEVERS 2

■ BEPERKING AANTREKKEN VOGELS (OVEREENKOMSTIG
BIJLAGE 5 LUCHTHAVENINDELINGBESLUIT) ALS
BEDOELD IN ART. 2.2.3