


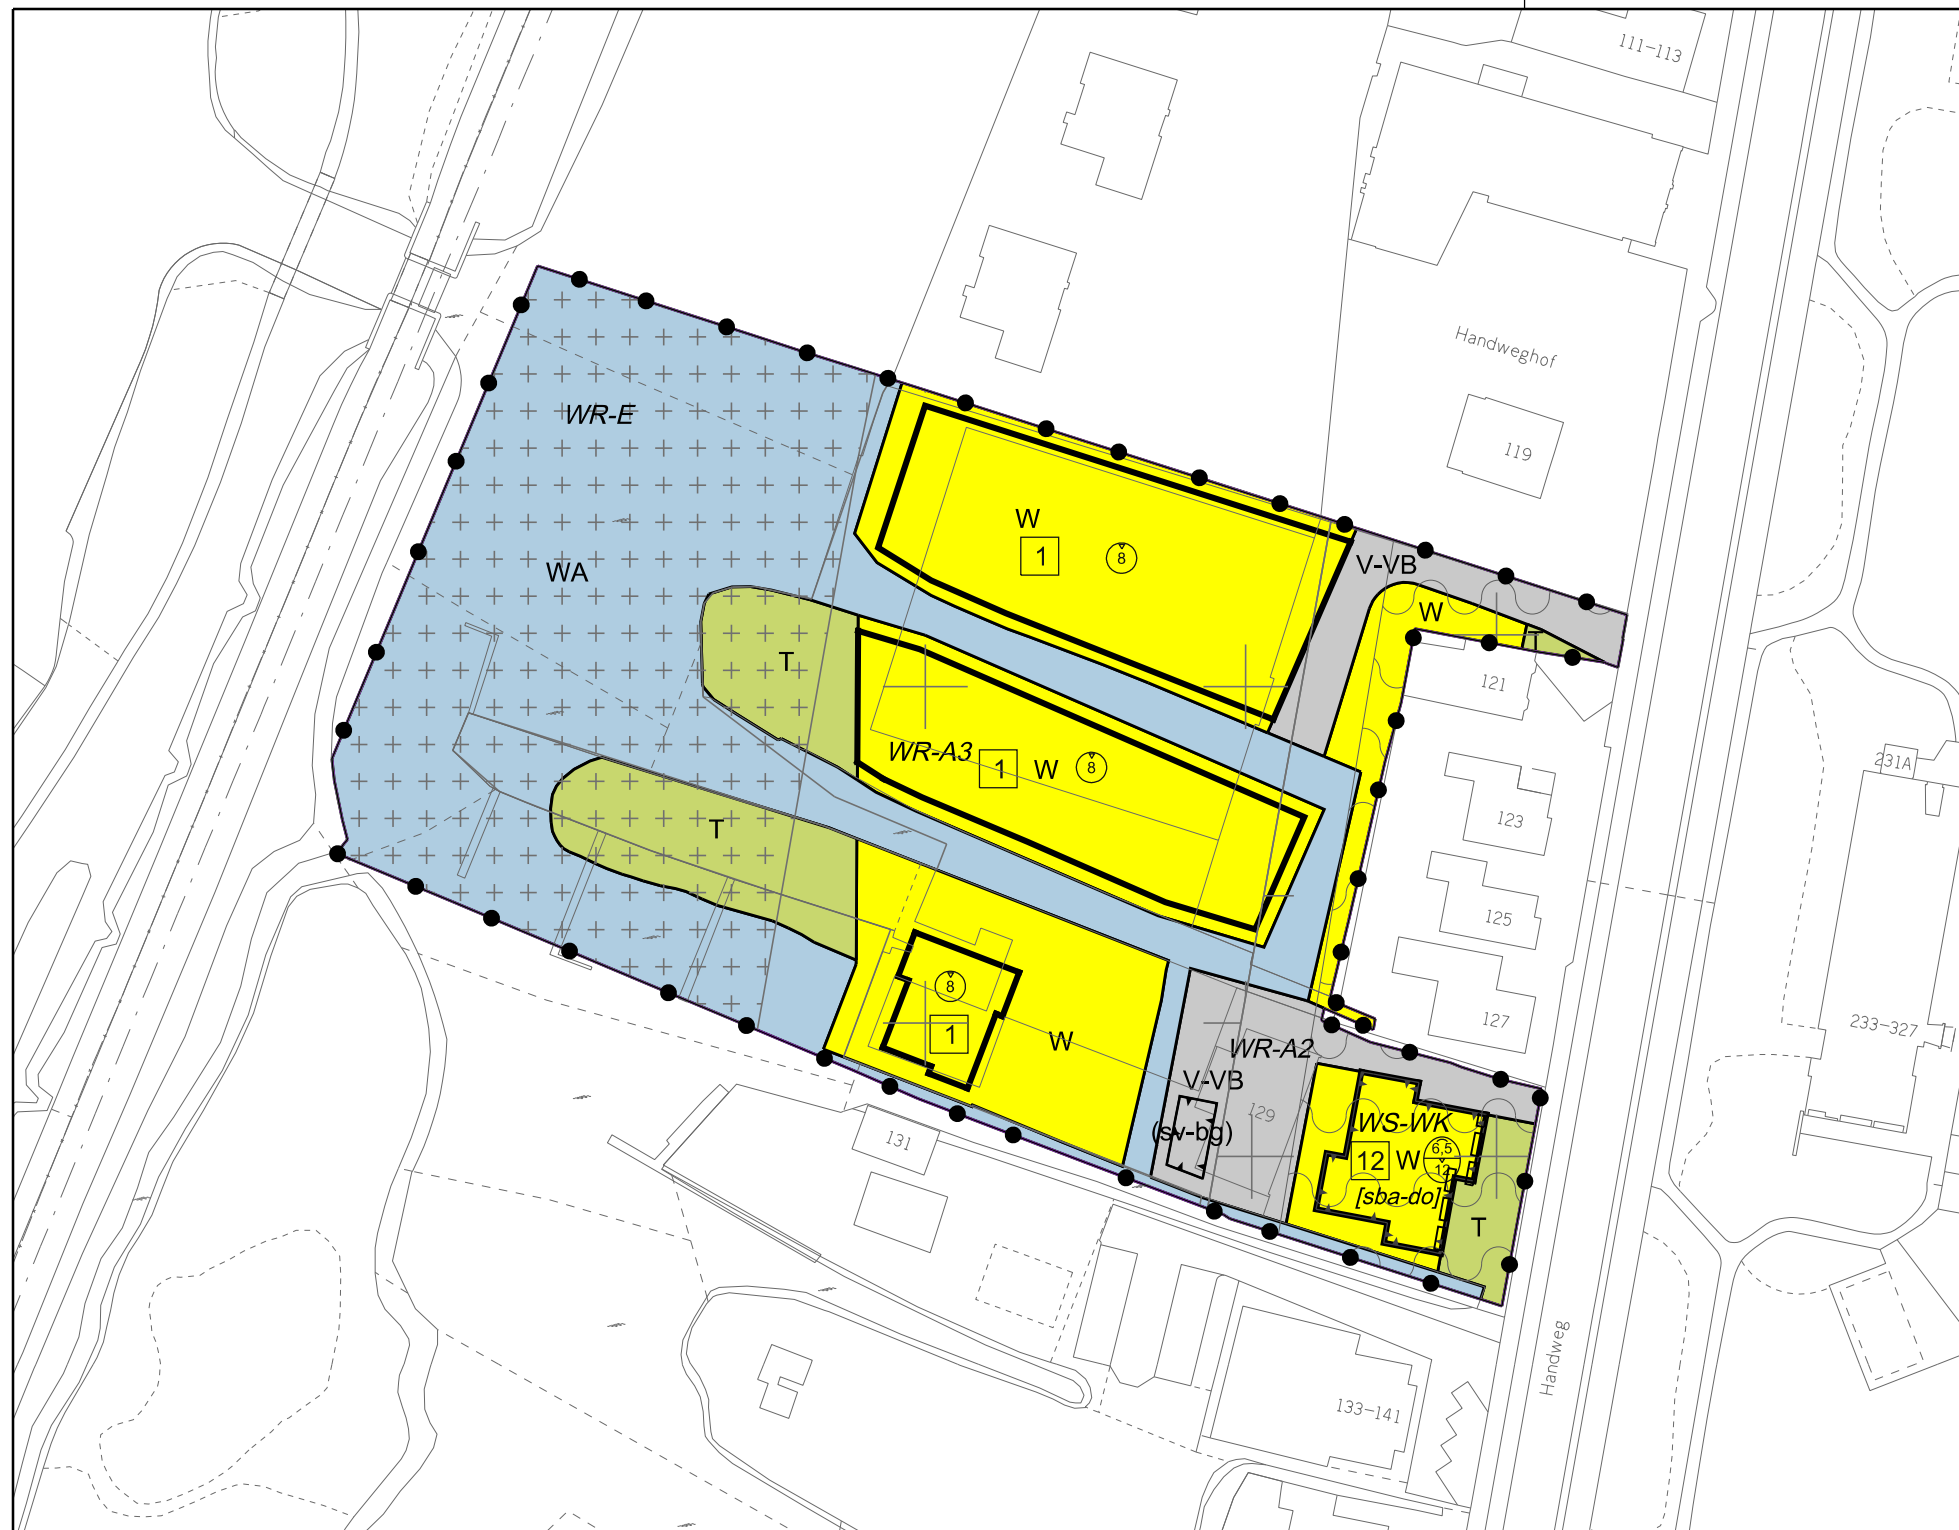

Plangebied

Plangebiedgrens

Bestemmingen

- T Tuin
- V-VB Verkeer - Verblijfsgebied
- WA Water
- W Wonen

Dubbelbestemmingen

- WR-A2/3 Waarde - Archeologie 2 en 3
- + WR-E Waarde - Ecologie
- WS-WK Waterstaat - Waterkering

Gebiedsaanduidingen

- zle bflage luchtvaartverkeerzone - lib art 2.2.2 Toetshoogtes
- zle bflage luchtvaartverkeerzone - lib art 2.2.2A Radar
- zle bflage luchtvaartverkeerzone - lib art 223

Bouwaanduiding

- [sba-do] specifieke bouwaanduiding - dakopbouw

Functieaanduiding

- (sv-bg) specifieke vorm van verkeer - bijgebouw

Bouwvlak


- bouwvlak

Figuren

- gevellijn

Maatvoeringaanduidingen

- maximum goothoogte (m), maximum bouwhoogte (m)
- maximum aantal wooneenheden
- maximum bouwhoogte (m)

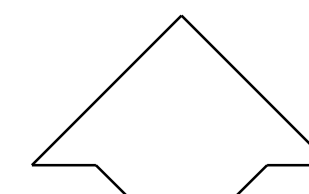

ondergrond 2021-05-04

Gemeente  Amstelveen

Stedelijke Ontwikkeling

Bestemmingsplannen

Laan Nieuwer-Amstel 1, 1182 JR Amstelveen, Postbus 4, 1180 BA Amstelveen, T (020) 540 49 11, F (020) 540 4559

BESTEMMINGSPLAN OOSTELIJK POELOEVER 2

datum : 06 04 21	gewijzigd :	formaat :	schaal : 1 : 1000
operator : S. Kho		A3	plcfig : imro-2012v8i.tbl
gecontr. :		tek.nr. BP. 07. 32	
plan IDN : NL.IMRO.0362.07AC-VG01			

FASTGESTELD DOOR DE RAAD
VAN DE GEMEENTE AMSTELVEEN 15 12 2021
DE GRIFFIER, DE VOORZITTER,