


LUCHTVAARTVERKEERZONE –
LIB ART. 2.2.2 HOOGTELIJNEN

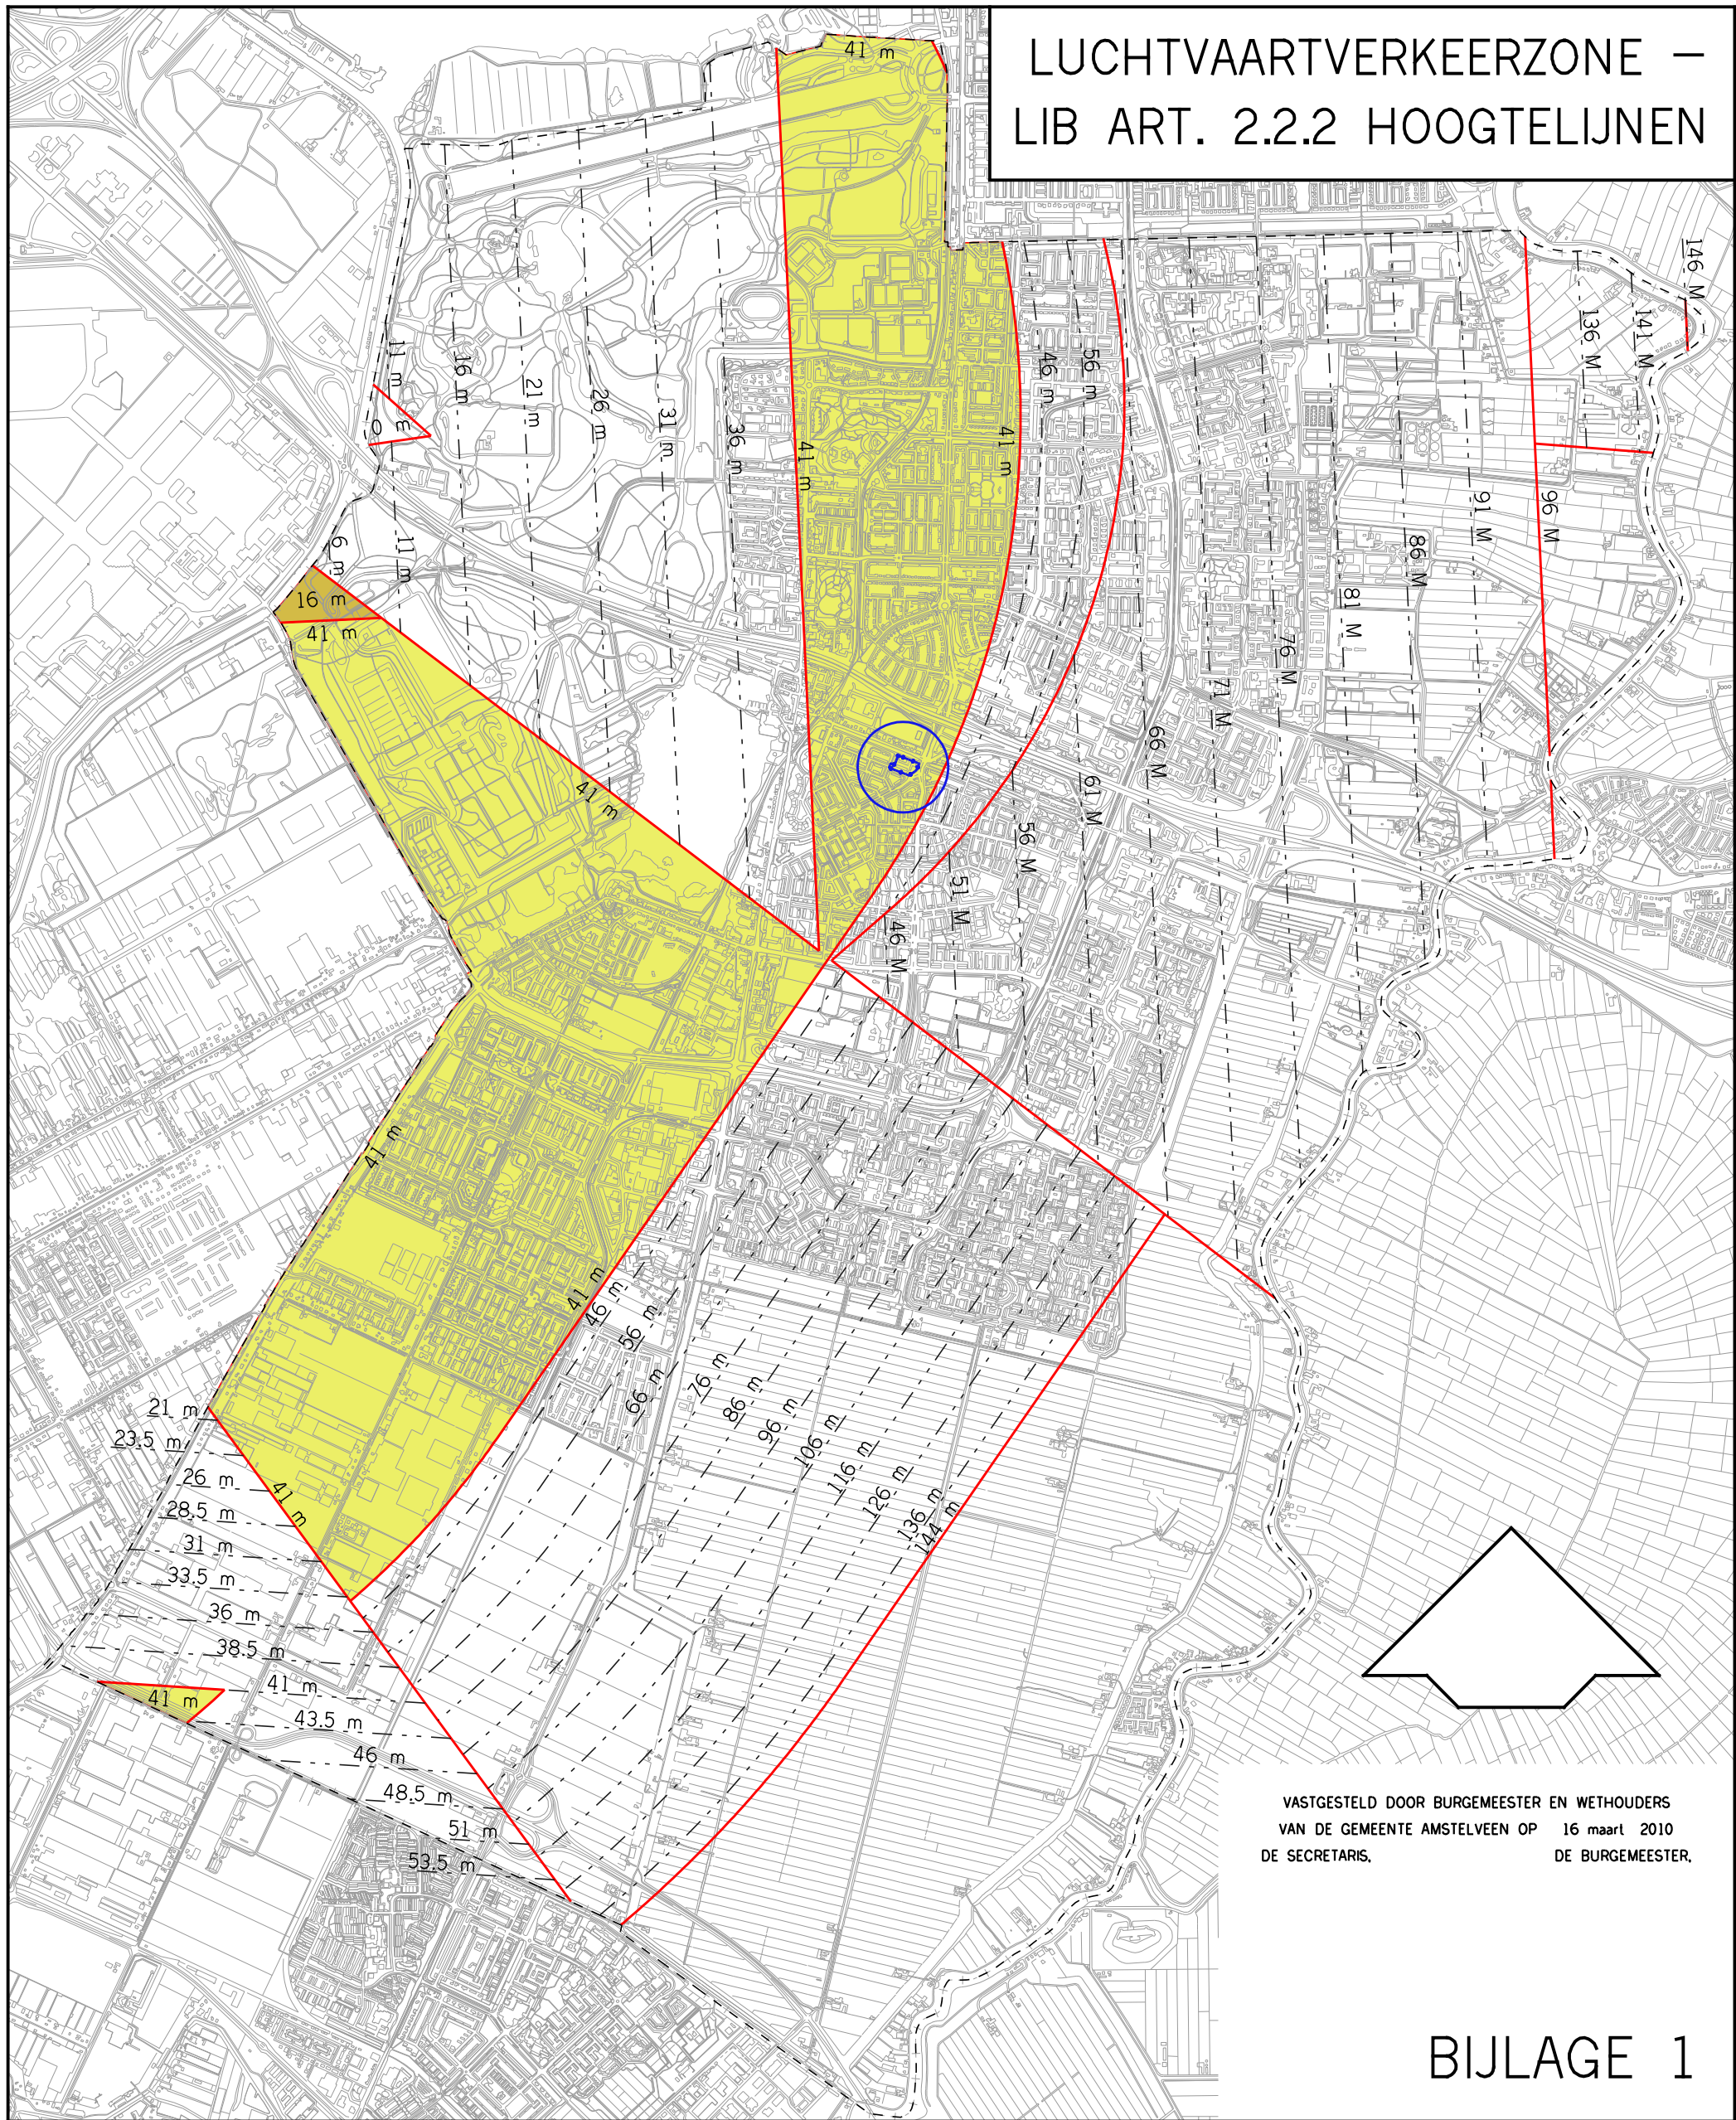


VASTGESTELD DOOR BURGEMEESTER EN WETHOUDERS
VAN DE GEMEENTE AMSTELVEEN OP 16 maart 2010
DE SECRETARIS, DE BURGEMEESTER,

BIJLAGE 1



GRENS UITWERKINGSPLAN AMSTELVEEN MIDDEN-WEST – FOKKERLAAN
MAXIMALE BOUWHOOGTE WAARBIJ DE REFERENTIEHOOGTE VAN DE LUCHTHAVEN
(OVEREENKOMSTIG BIJLAGE 4 LUCHTHAVENINDELINGBESLUIT ART. 2.2.2 ,
ZIJNDE – 4.00 m N.A.P.) IS VERREKEND

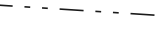

HOOGTELIJNEN DIE T.O.V. ELKAAR IN EEN HELLEND VLAK LIGGEN.



MAXIMALE BOUWHOOGTE VAN 41 m + NAP IN EEN HORIZONTAAL VLAK



MAXIMALE BOUWHOOGTE VAN 16 m + NAP IN EEN HORIZONTAAL VLAK



GRENS HOOGTEVLAKKEN