


LUCHTVAARTVERKEERZONE –
LIB ART. 2.2.3 VOGELBELEID



FASTGESTELD DOOR BURGEMEESTER EN WETHOUDERS
VAN DE GEMEENTE AMSTELVEEN OP 16 maart 2010
DE SECRETARIS, DE BURGEMEESTER.

BIJLAGE 2

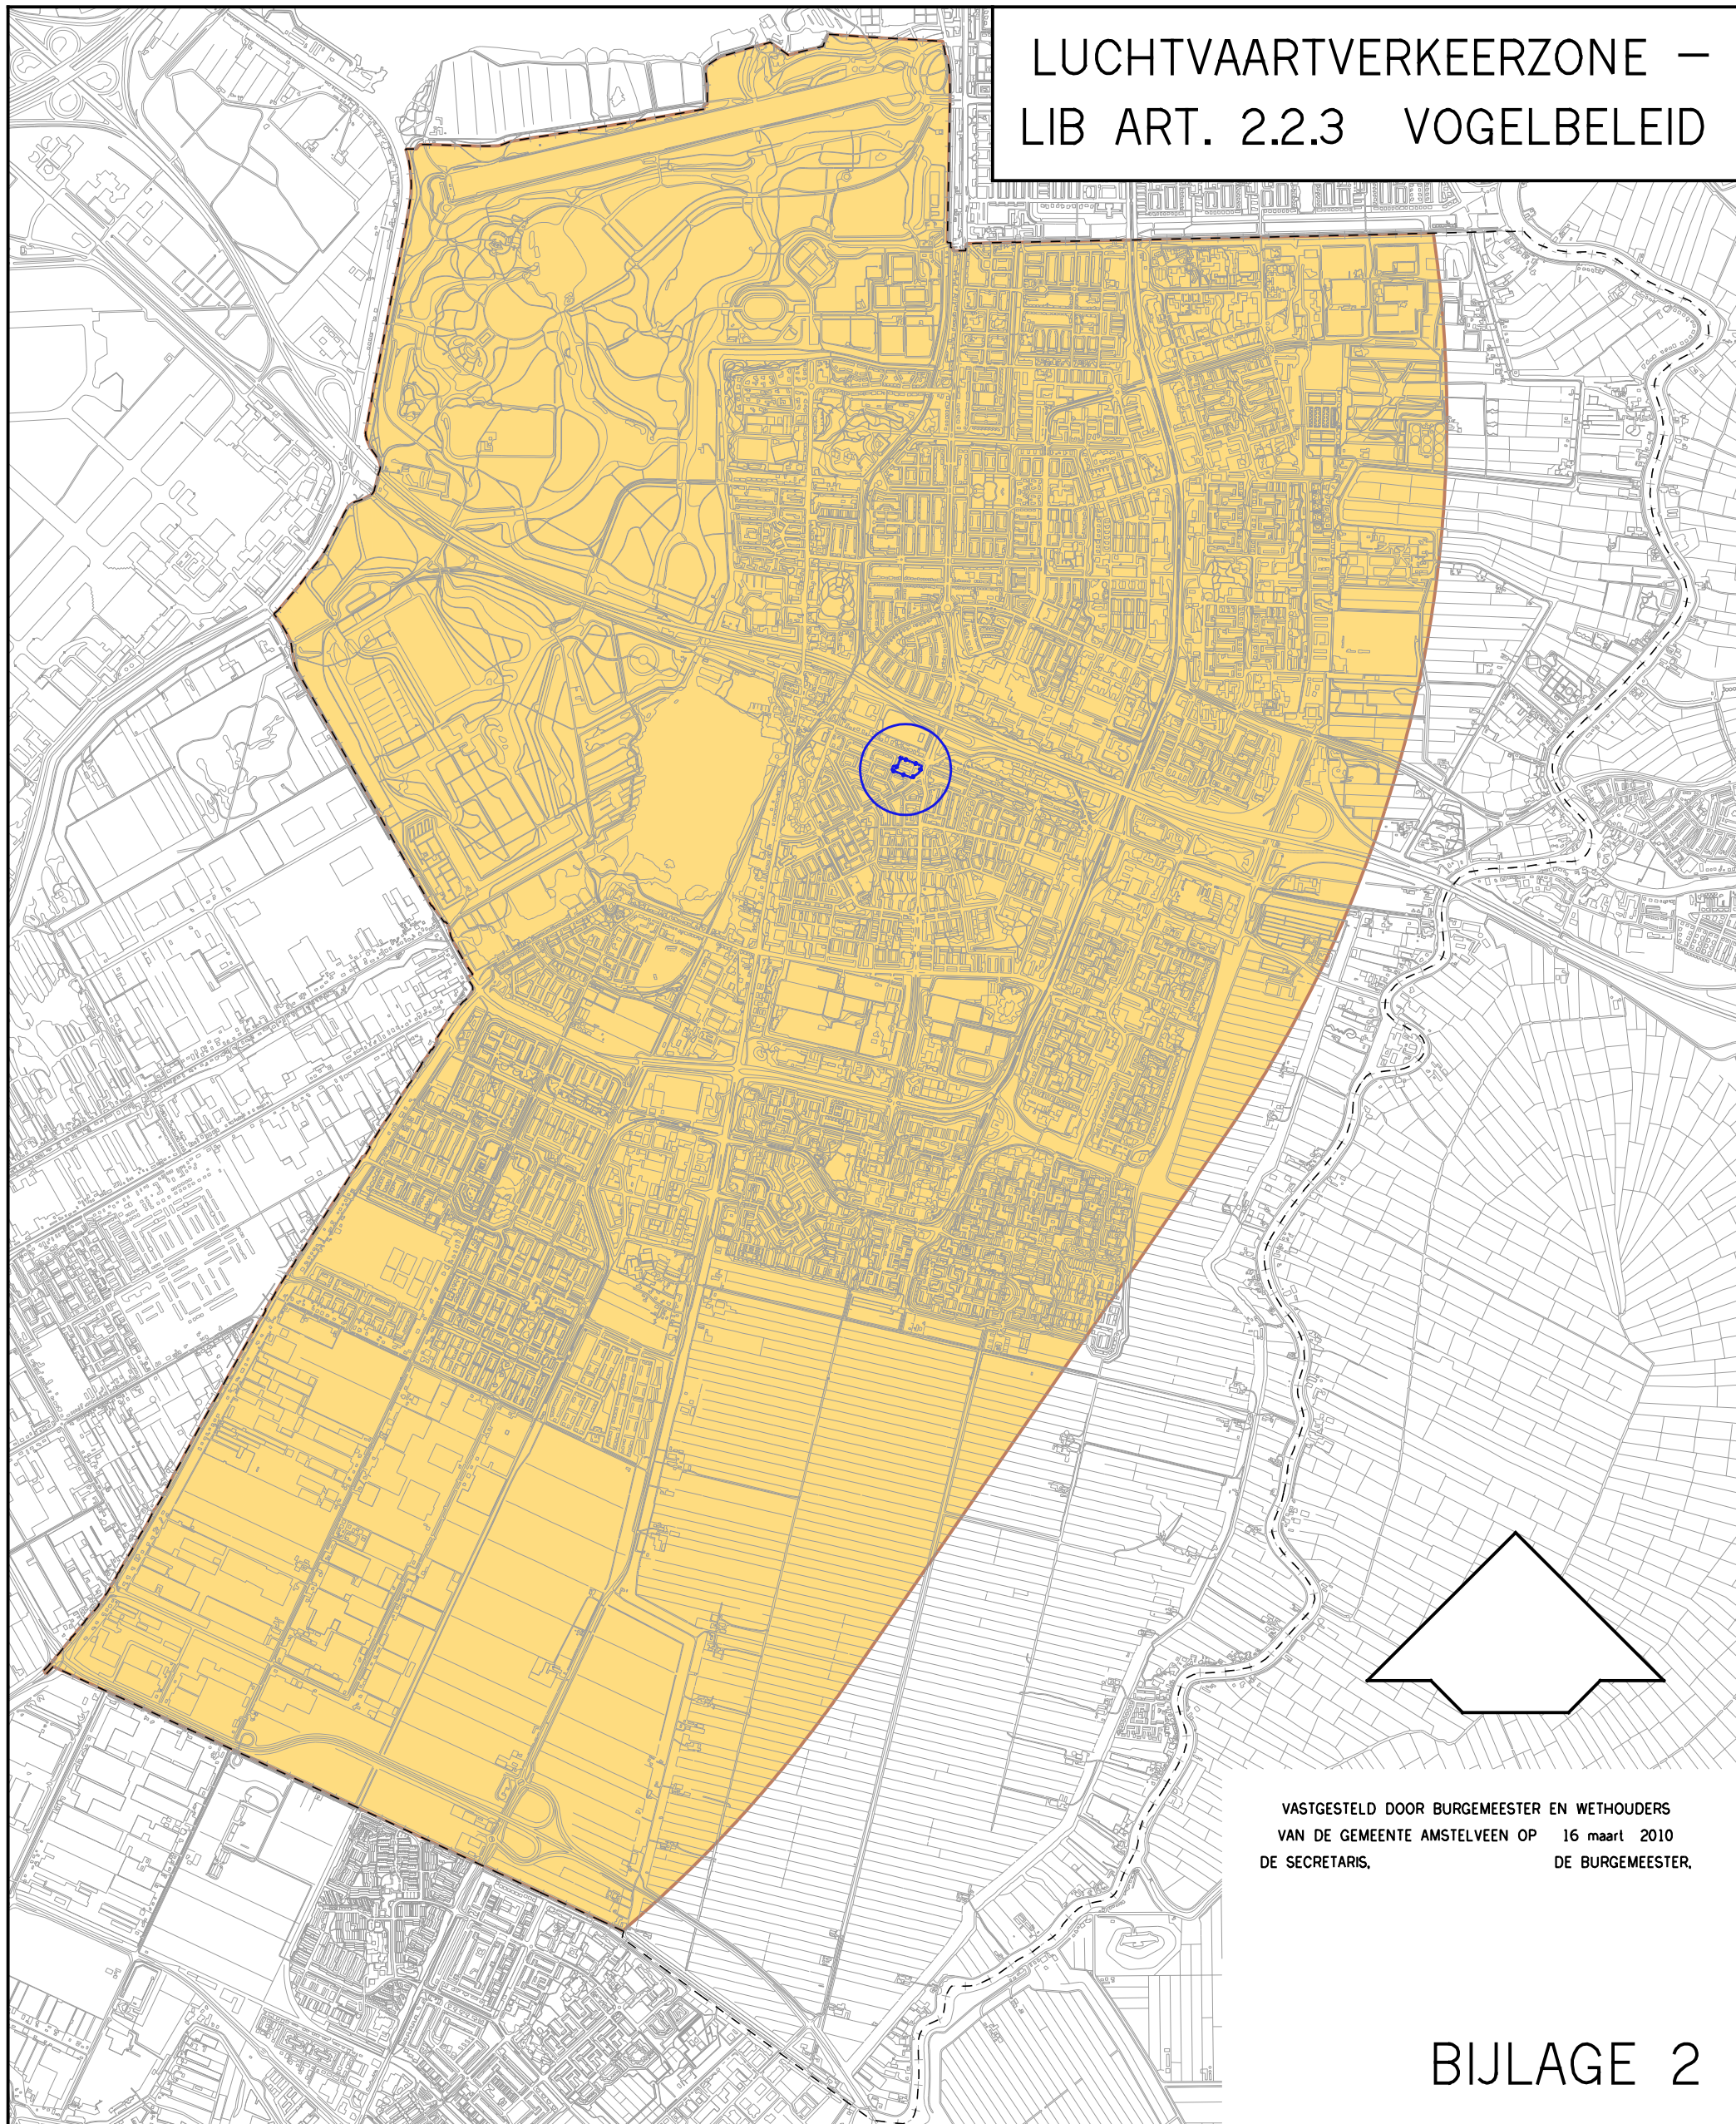

GRENS UITWERKINGSPLAN AMSTELVEEN MIDDEN-WEST – FOKKERLAAN



BEPERKING AANTREKKEN VOGELS (OVEREENKOMSTIG
BIJLAGE 5 LUCHTHAVENINDELINGBESLUIT) ALS
BEDOELD IN ART. 2.2.3