


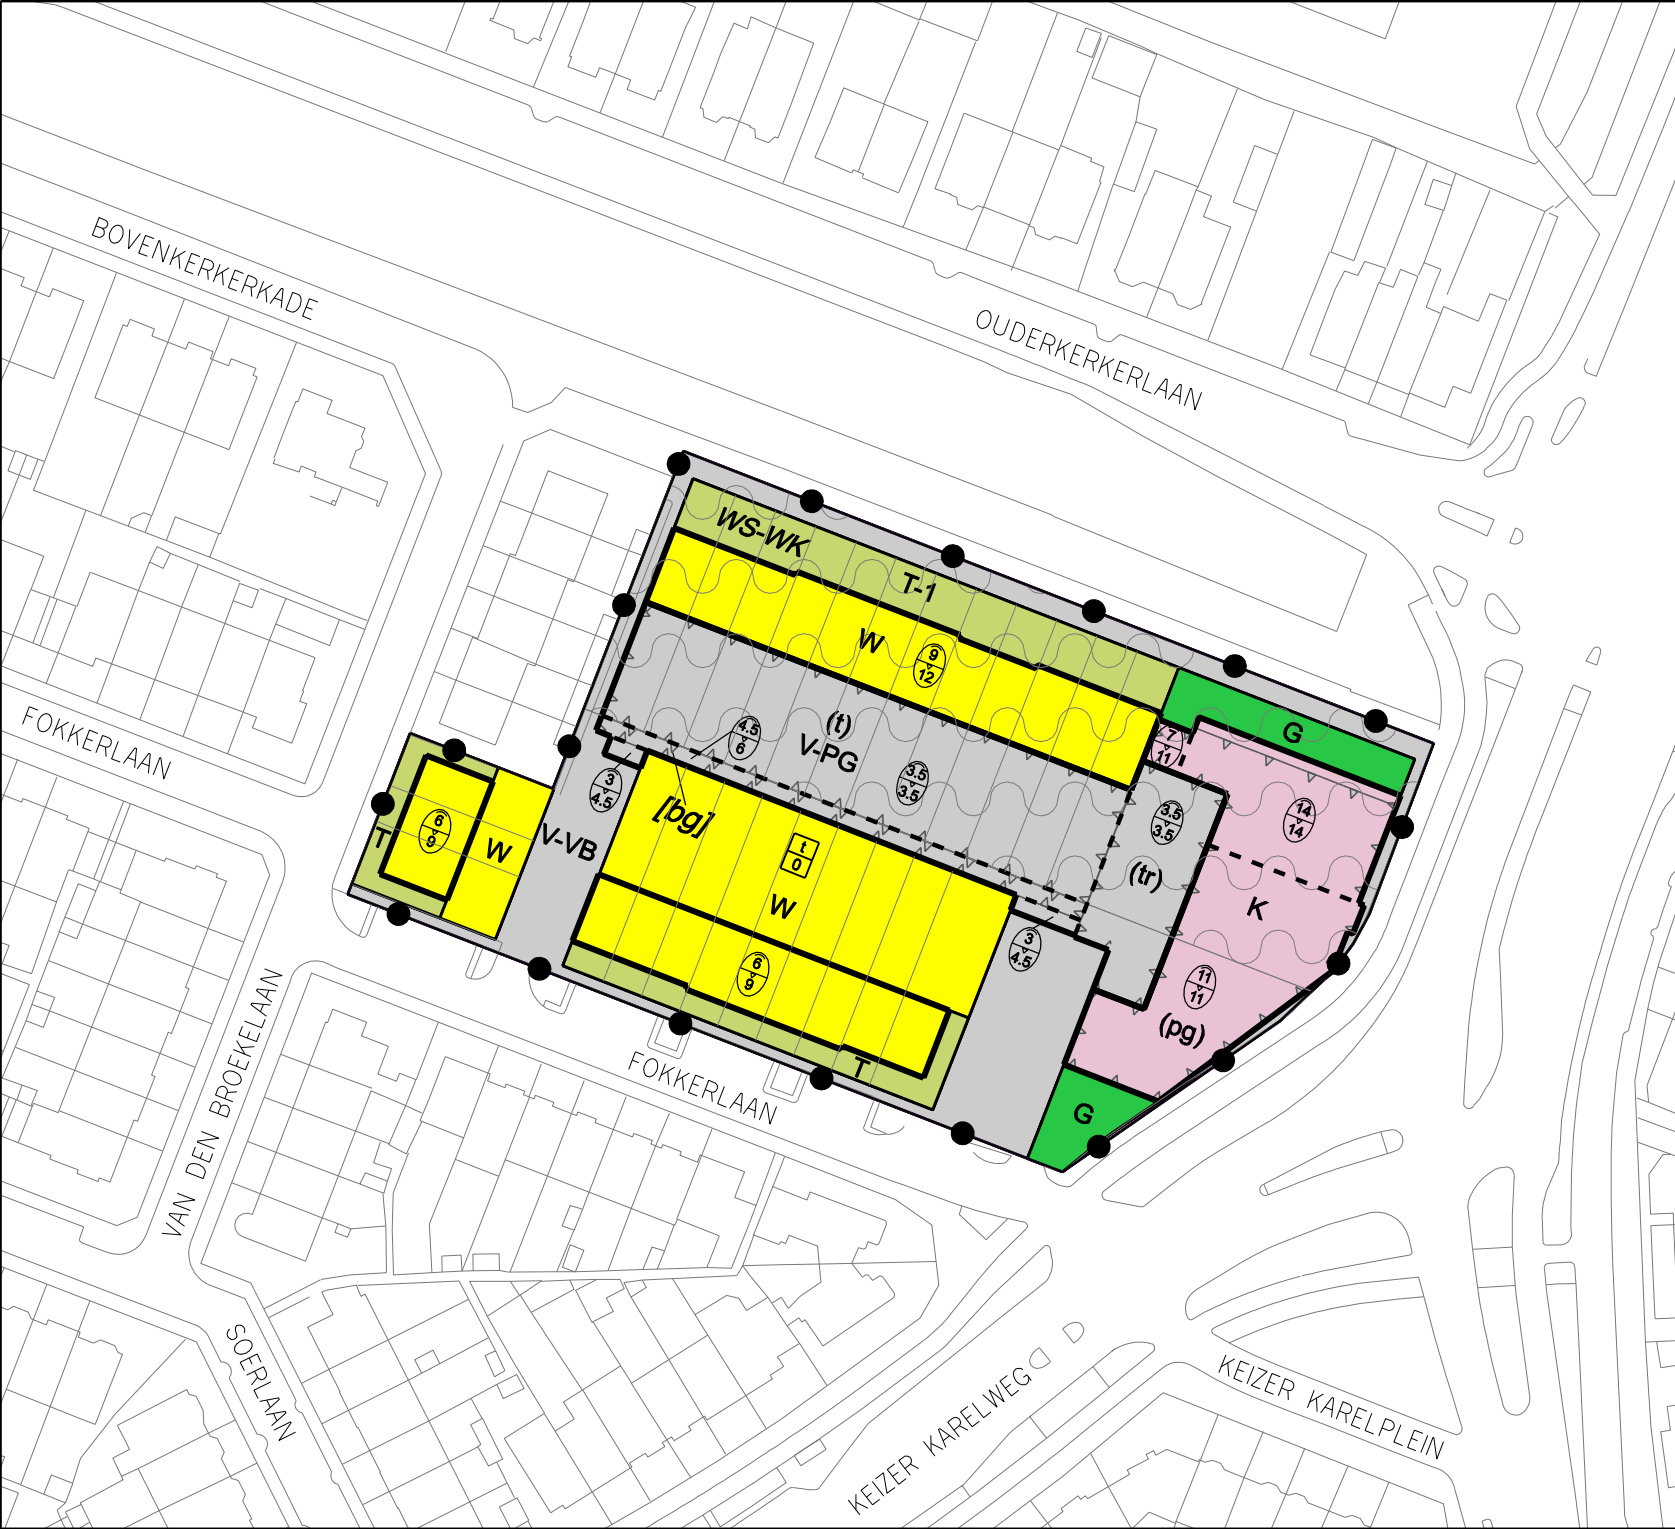

Bestemmingsplangebied
Uitwerkingsplan Amstelveen
Midden-West - Fokkerlaan

- Bestemmingen**
- G Groen Art. 3
 - K Kantoor Art. 4
 - T Tuin Art. 5
 - T-1 Tuin - 1 Art. 6
 - V-PG Verkeer - Parkeergarage Art. 7
 - V-VB Verkeer - Verblijfsgebied Art. 8
 - W Wonen Art. 9

Dubbelbestemmingen

- WS-WK Waterstaat - Waterkering Art. 10

- Aanduidingen (gebiedsaanduiding)**
- zie bijlage 1 luchtvaartverkeerzone - lib art. 2.2.2 Art. 12
 - zie bijlage 2 luchtvaartverkeerzone - lib art. 2.2.3 Art. 12

Aanduidingen (functieaanduiding)

- (pg) parkeergarage
- (tr) terras
- (t) tuin

Aanduidingen (bouwvlak)

- bouwvlak

Aanduidingen (bouwaanduiding)


- [bg] bijgebouwen

Aanduidingen (maatvoering)

- maatvoeringsvlak

Aanduidingen (matrixsymbool)

-  maximale goot- en bouwhoogte (m)
-  hoogteligging vlak (0 m)

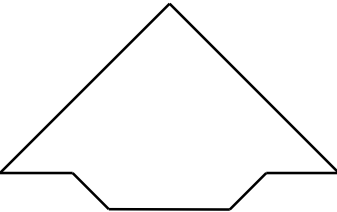

FASTGESTELD DOOR BURGEMEESTER EN WETHOUDERS
VAN DE GEMEENTE AMSTELVEEN OP 16 MAART 2010
DE SECRETARIS, DE BURGEMEESTER,



Ruimtelijke Ordening en Projecten Bestemmingsplannen
Laan Nieuwer-Amstel 1, 1182 JR Amstelveen, Postbus 4, 1180 BA Amstelveen, T (020) 540 49 11, F (020) 540 41646

UITWERKINGSPLAN AMSTELVEEN MIDDEN - WEST Fokkerlaan

datum : 08 09 09	gewijzigd : 19 10 09	schaal : 1 : 1000
operator : P.H. BUIS		plcfig : imro-2008.tbl
gecontr. :		
plan IDN : NL.IMRO.0362.07D-VG01		tek.nr. BP. 07. 4