


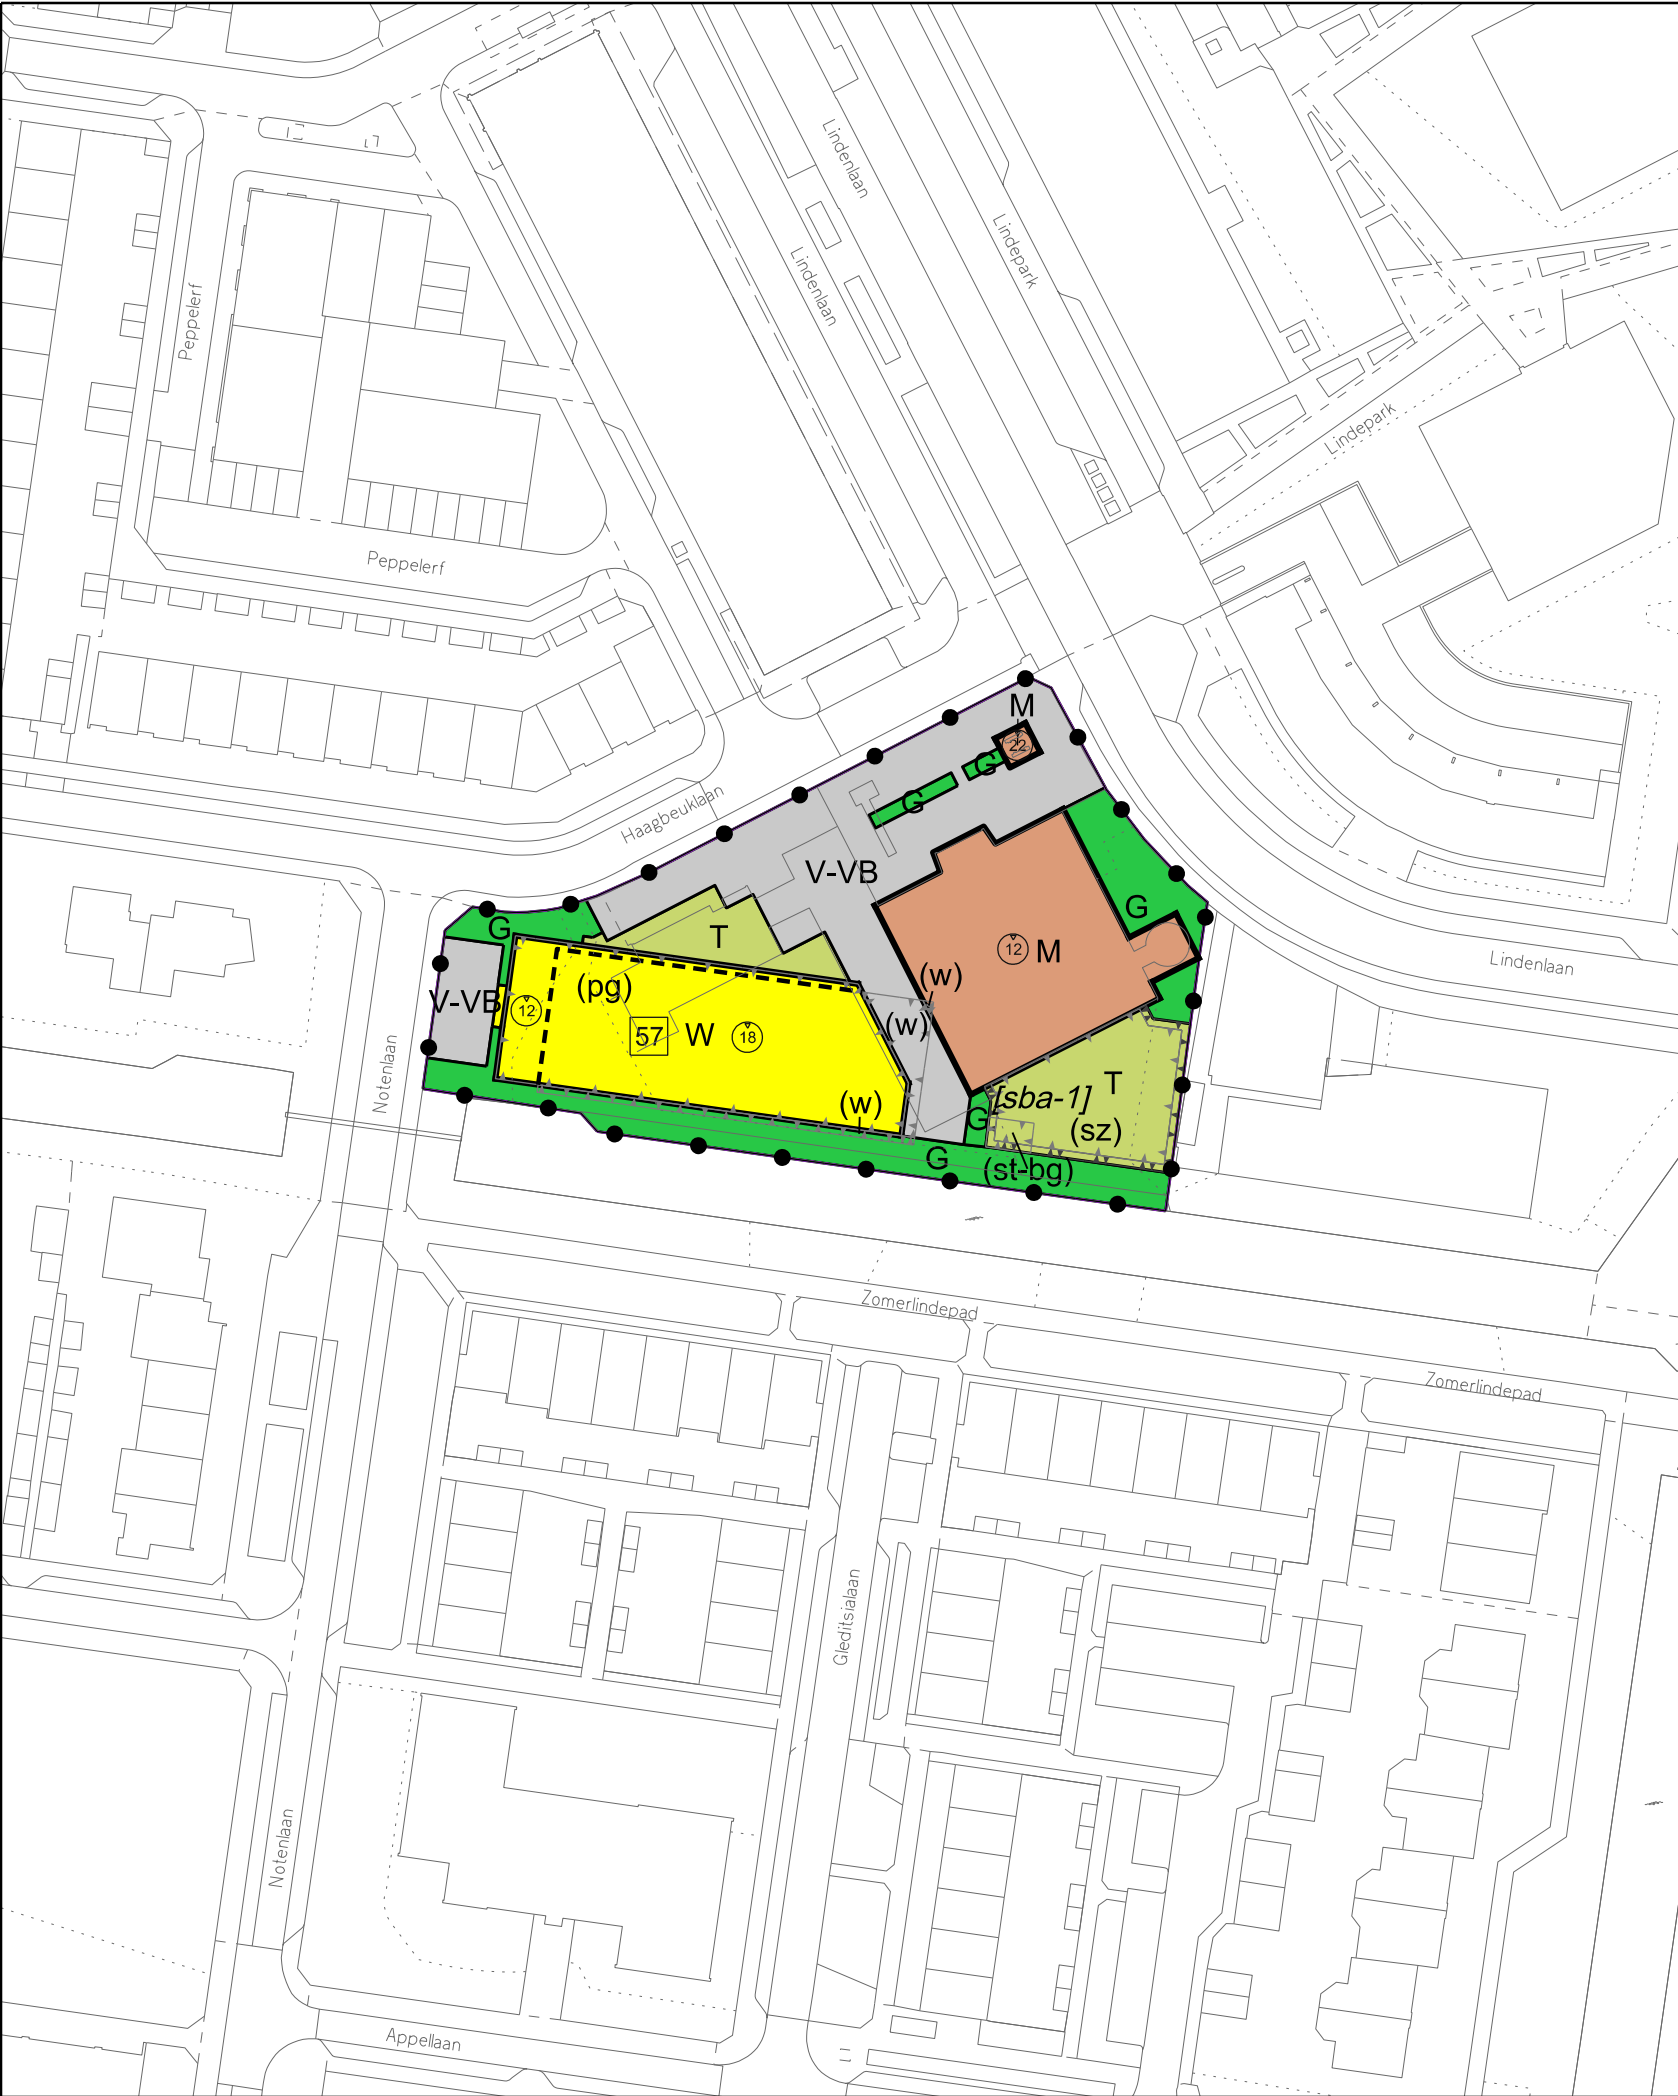

Plangebied

Plangebiedgrens

Bestemmingen

- Groen ART. 3
- Maatschappelijk ART. 4
- Tuin ART. 5
- Verkeer - Verkeer Verblijfsgebied ART. 6
- Wonen ART. 7

Gebiedsaanduidingen

- zie bijlage 1 Luchtvaartverkeerzone-LIB artikel 2.2.2 ART. 12
- zie bijlage 2 Luchtvaartverkeerzone-LIB artikel 2.2.2a ART. 12
- zie bijlage 3 Luchtvaartverkeerzone-LIB artikel 2.2.3 ART. 12

Bouwvlak

bouwvlak

Functieaanduiding


- parkeergarage
- specifieke vorm van tuin - bijgebouw
- speelvoorziening
- wonen

Bouwaanduiding

- specifieke bouwaanduiding - 1

Maatvoeringaanduidingen

- maximum bouwhoogte (m)
- maximum aantal wooneenheden

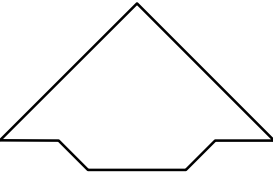

FASTGESTELD DOOR DE RAAD
VAN DE GEMEENTE AMSTELVEEN OP 2023
DE GRIFFIER, DE VOORZITTER,



Stedelijke Ontwikkeling Bestemmingsplannen
Laan Nieuwer-Amstel 1, 1182 JR Amstelveen, Postbus 4, 1180 BA Amstelveen, T (020) 540 49 11, F (020) 540 4559

BESTEMMINGSPLAN
HAAGBEUKLAAN 1-3

datum : 11 02 22	gewijzigd : 16 03 22 29 03 22	schaal : 1 : 1000
operator : S. KHO	30 03 23	formaat : A3
gecontr. :		plcfg : imro-2012v8i.tbl
plan IDN : NL.IMRO.0362.07X-VG01	tek.nr.BP. 07. 34	