


LUCHTVAARTVERKEERSZONE –
LIB ART. 2.2.3 VOGELBELEID



VASTGESTELD DOOR DE RAAD
VAN DE GEMEENTE AMSTELVEEN OP 15 09 2010
DE GRFFIER, DE VOORZITTER,

BIJLAGE 2
REGELS

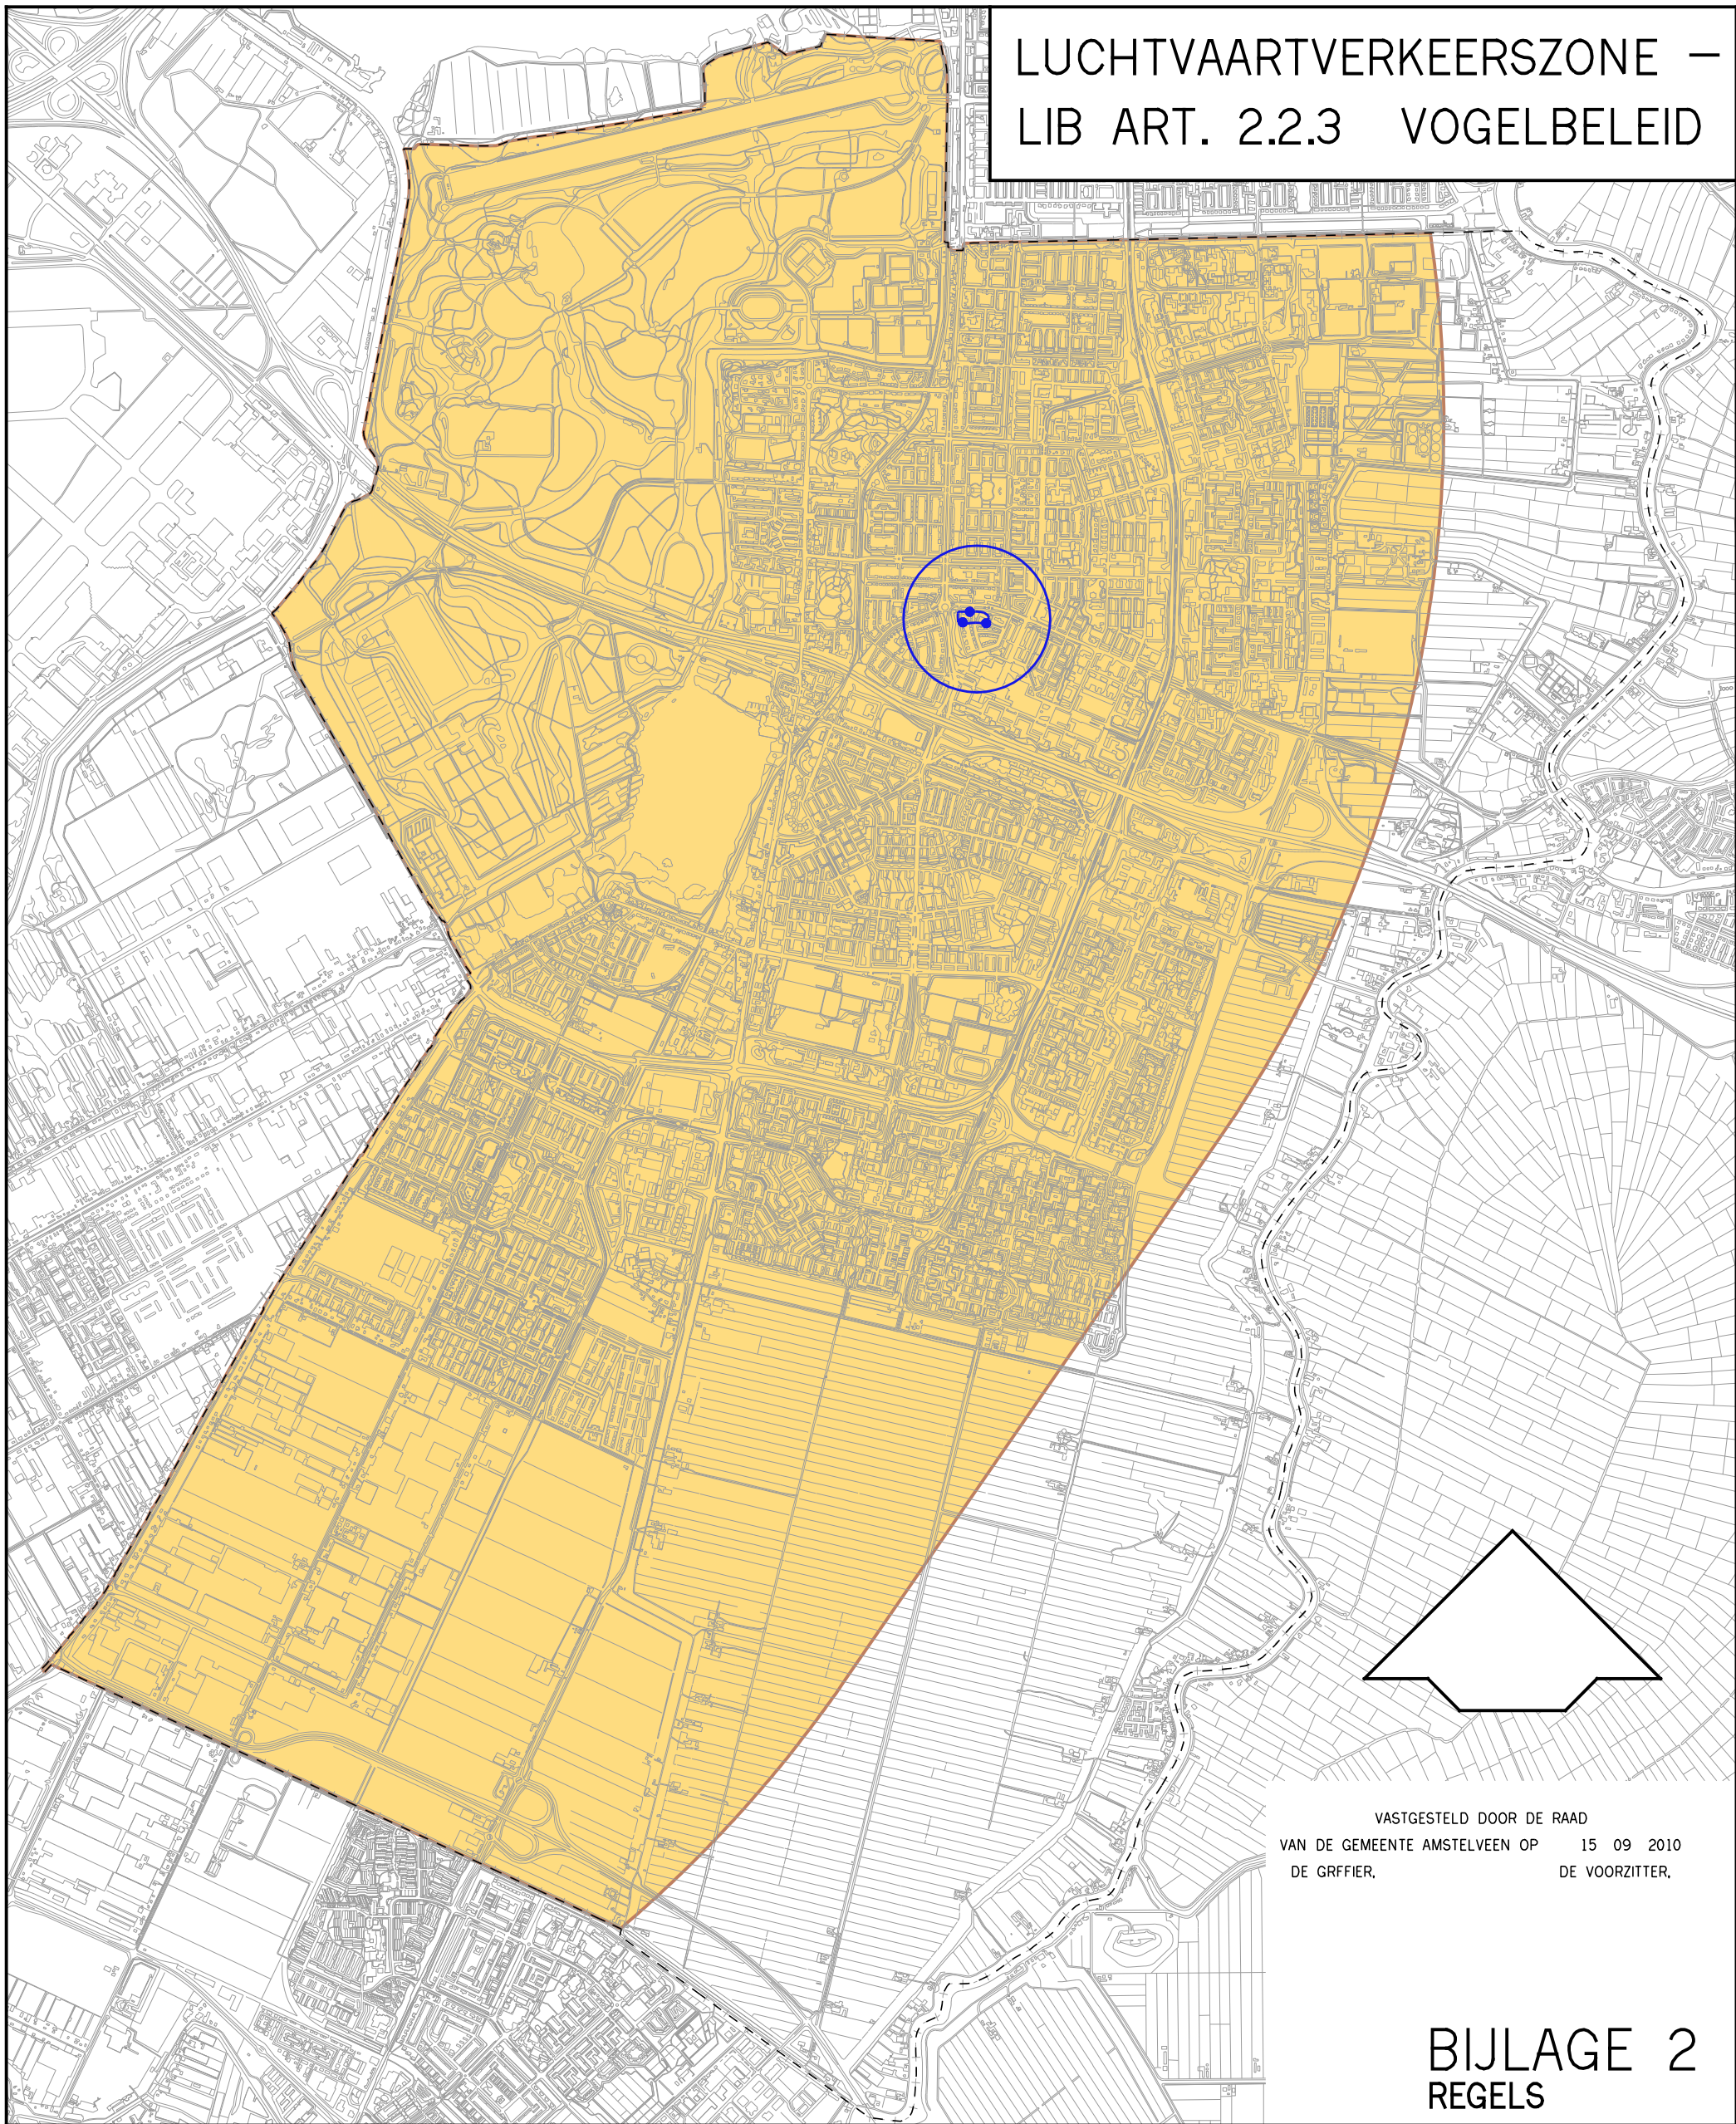

GRENS 1e HERZIENING AMSTELVEEN STADSHART – PALET-NOORD



BEPERKING AANTREKKEN VOGELS (OVEREENKOMSTIG
BIJLAGE 5 LUCHTHAVENINDELINGBESLUIT) ALS
BEDOELD IN ART. 2.2.3