


Hollandse Meesters - Amstelveen

Bezonningsstudie Jan 2022

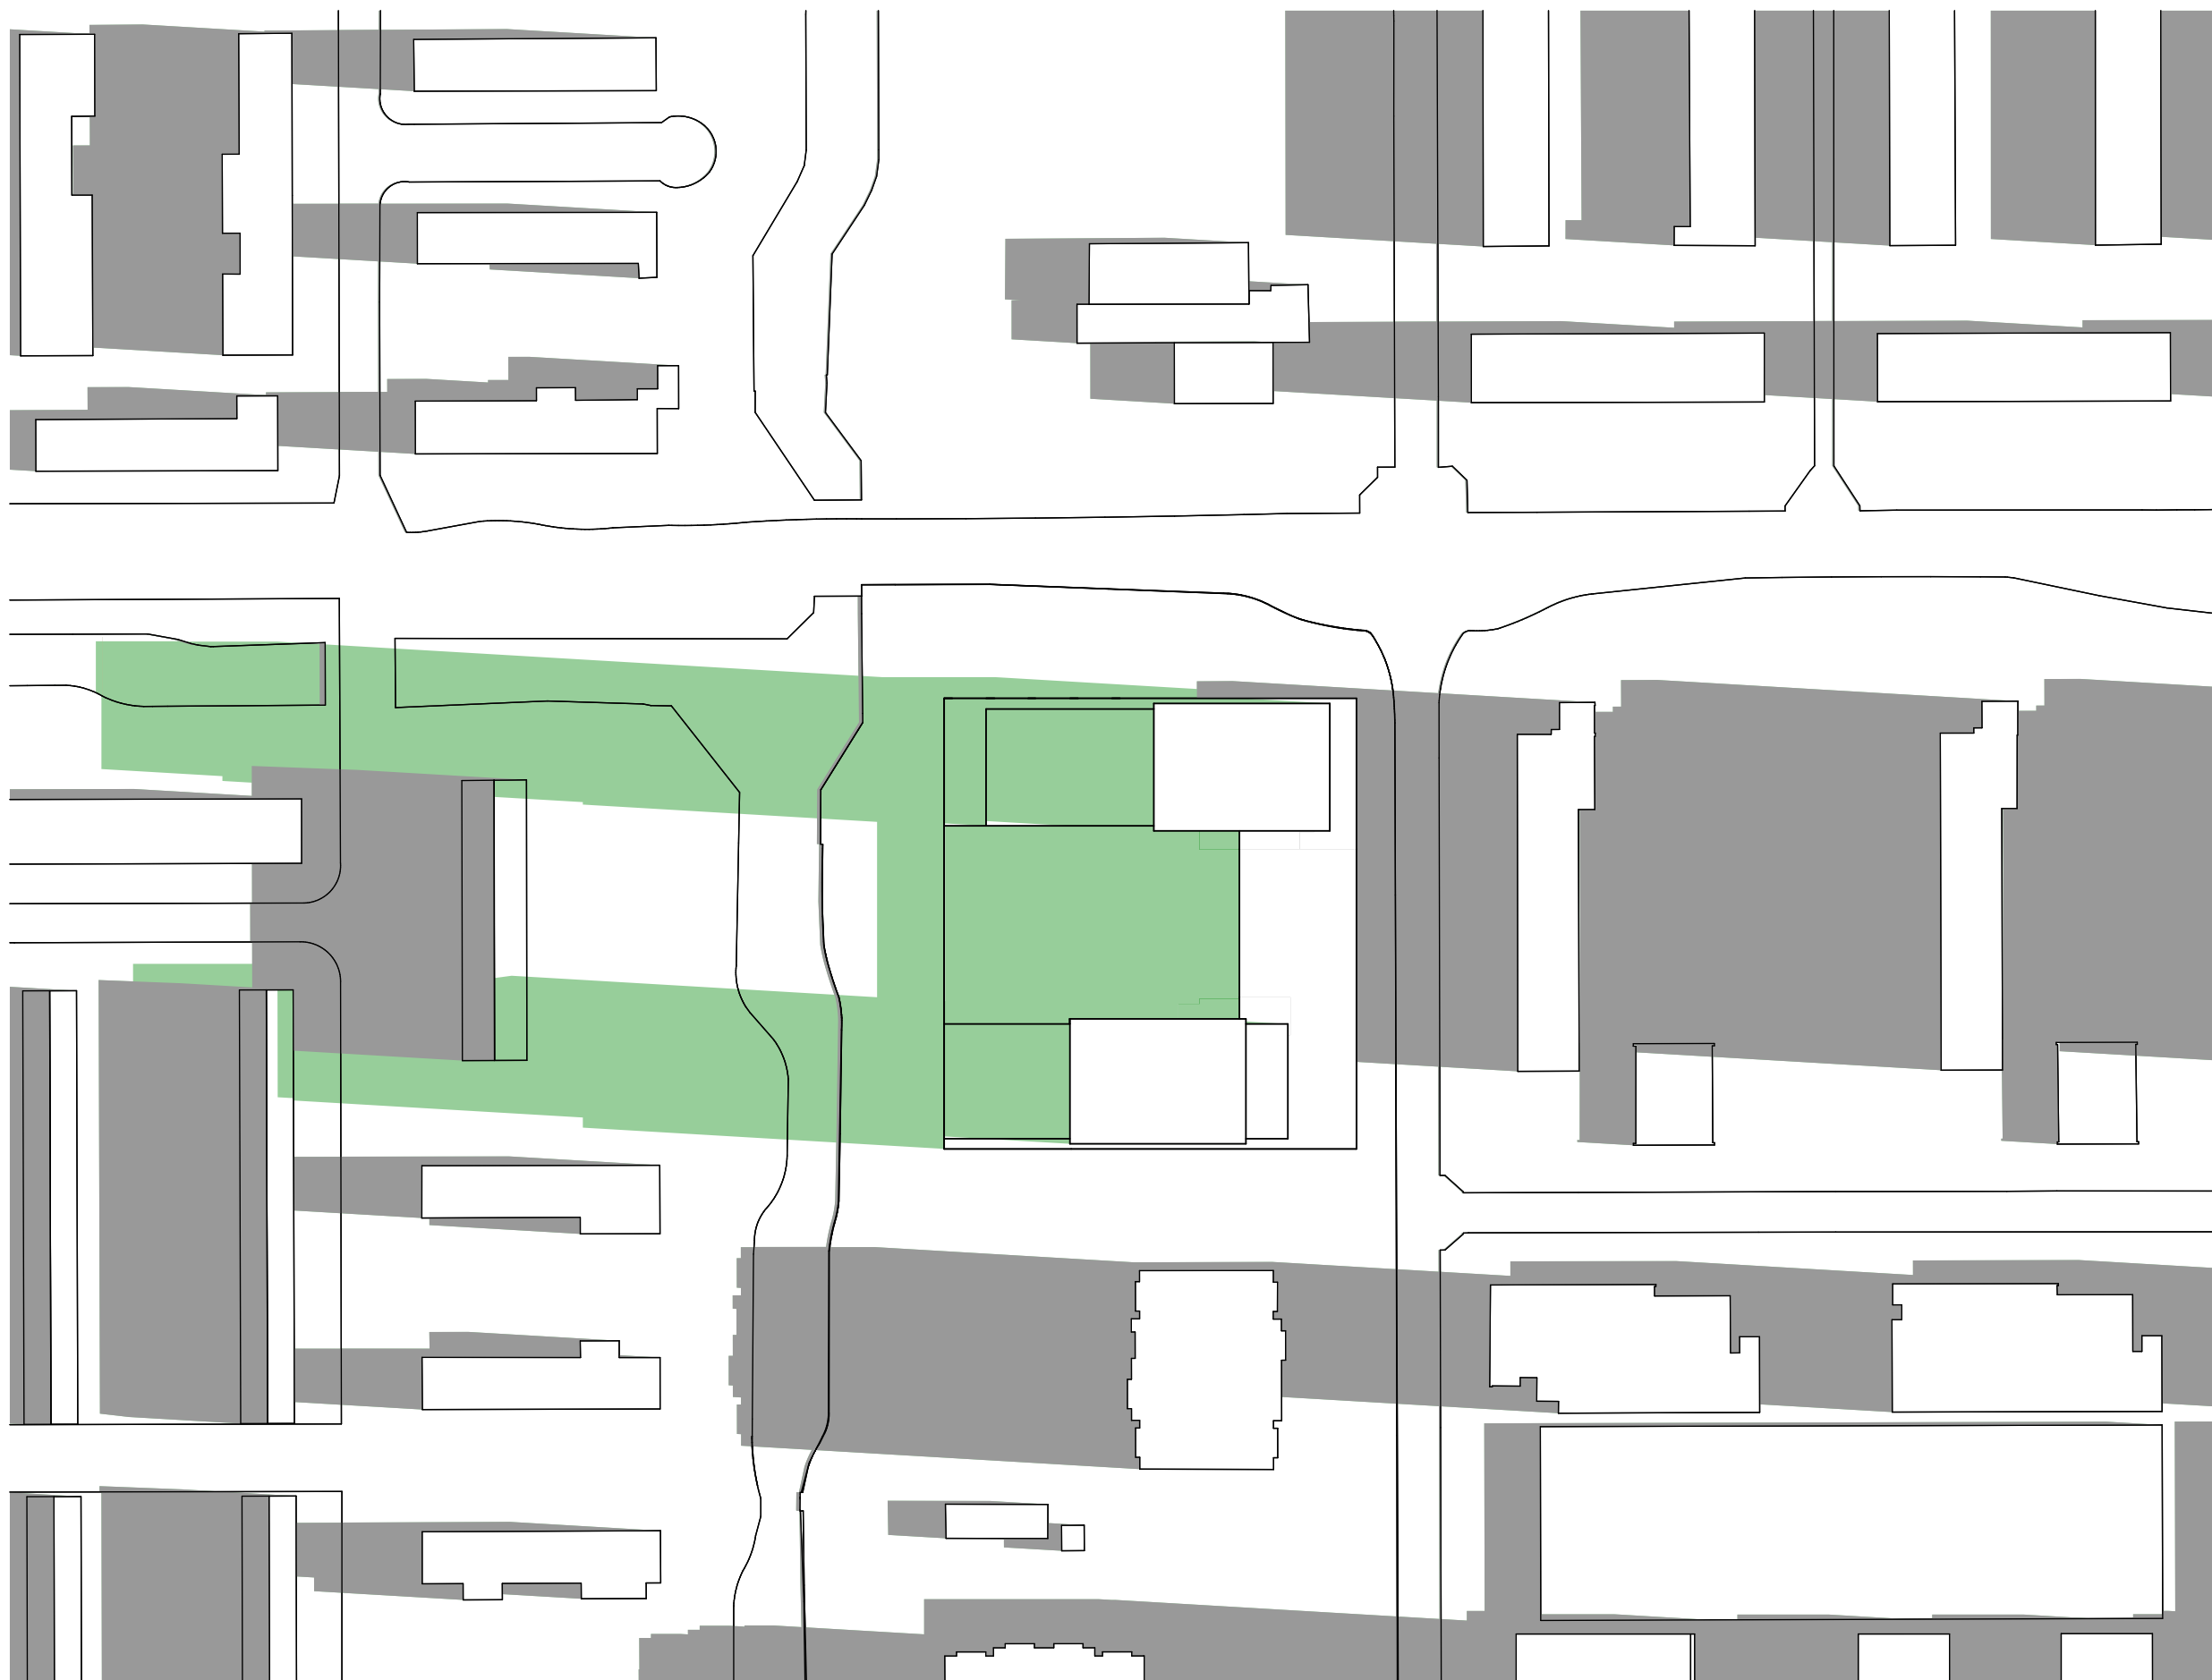

werknnummer
1832

opdrachtgever
AM

werk
Hollandse Meesters
Amstelveen

stadium
DO

onderwerp tekening
Bezonningsstudie Jan 2022
21 Maart 09.00

schaal
1:1000

formaat
A3

getekend
DP

datum
25-01-2022

gewijzigd

tekeningnummer
21 Maart 09.00



werknnummer
1832

opdrachtgever
AM

werk
Hollandse Meesters
Amstelveen

stadium
DO

onderwerp tekening
Bezonningsstudie Jan 2022
21 Maart 12.00

schaal
1:1000

formaat
A3

getekend
DP

datum
25-01-2022

gewijzigd

tekeningnummer
21 Maart 12.00



werknnummer
1832

opdrachtgever
AM

werk
Hollandse Meesters
Amstelveen

stadium
DO

onderwerp tekening
Bezonningsstudie Jan 2022
21 Maart 15.00

schaal
1:1000

formaat
A3


getekend
DP

datum
25-01-2022

gewijzigd

tekeningnummer

21 Maart 15.00

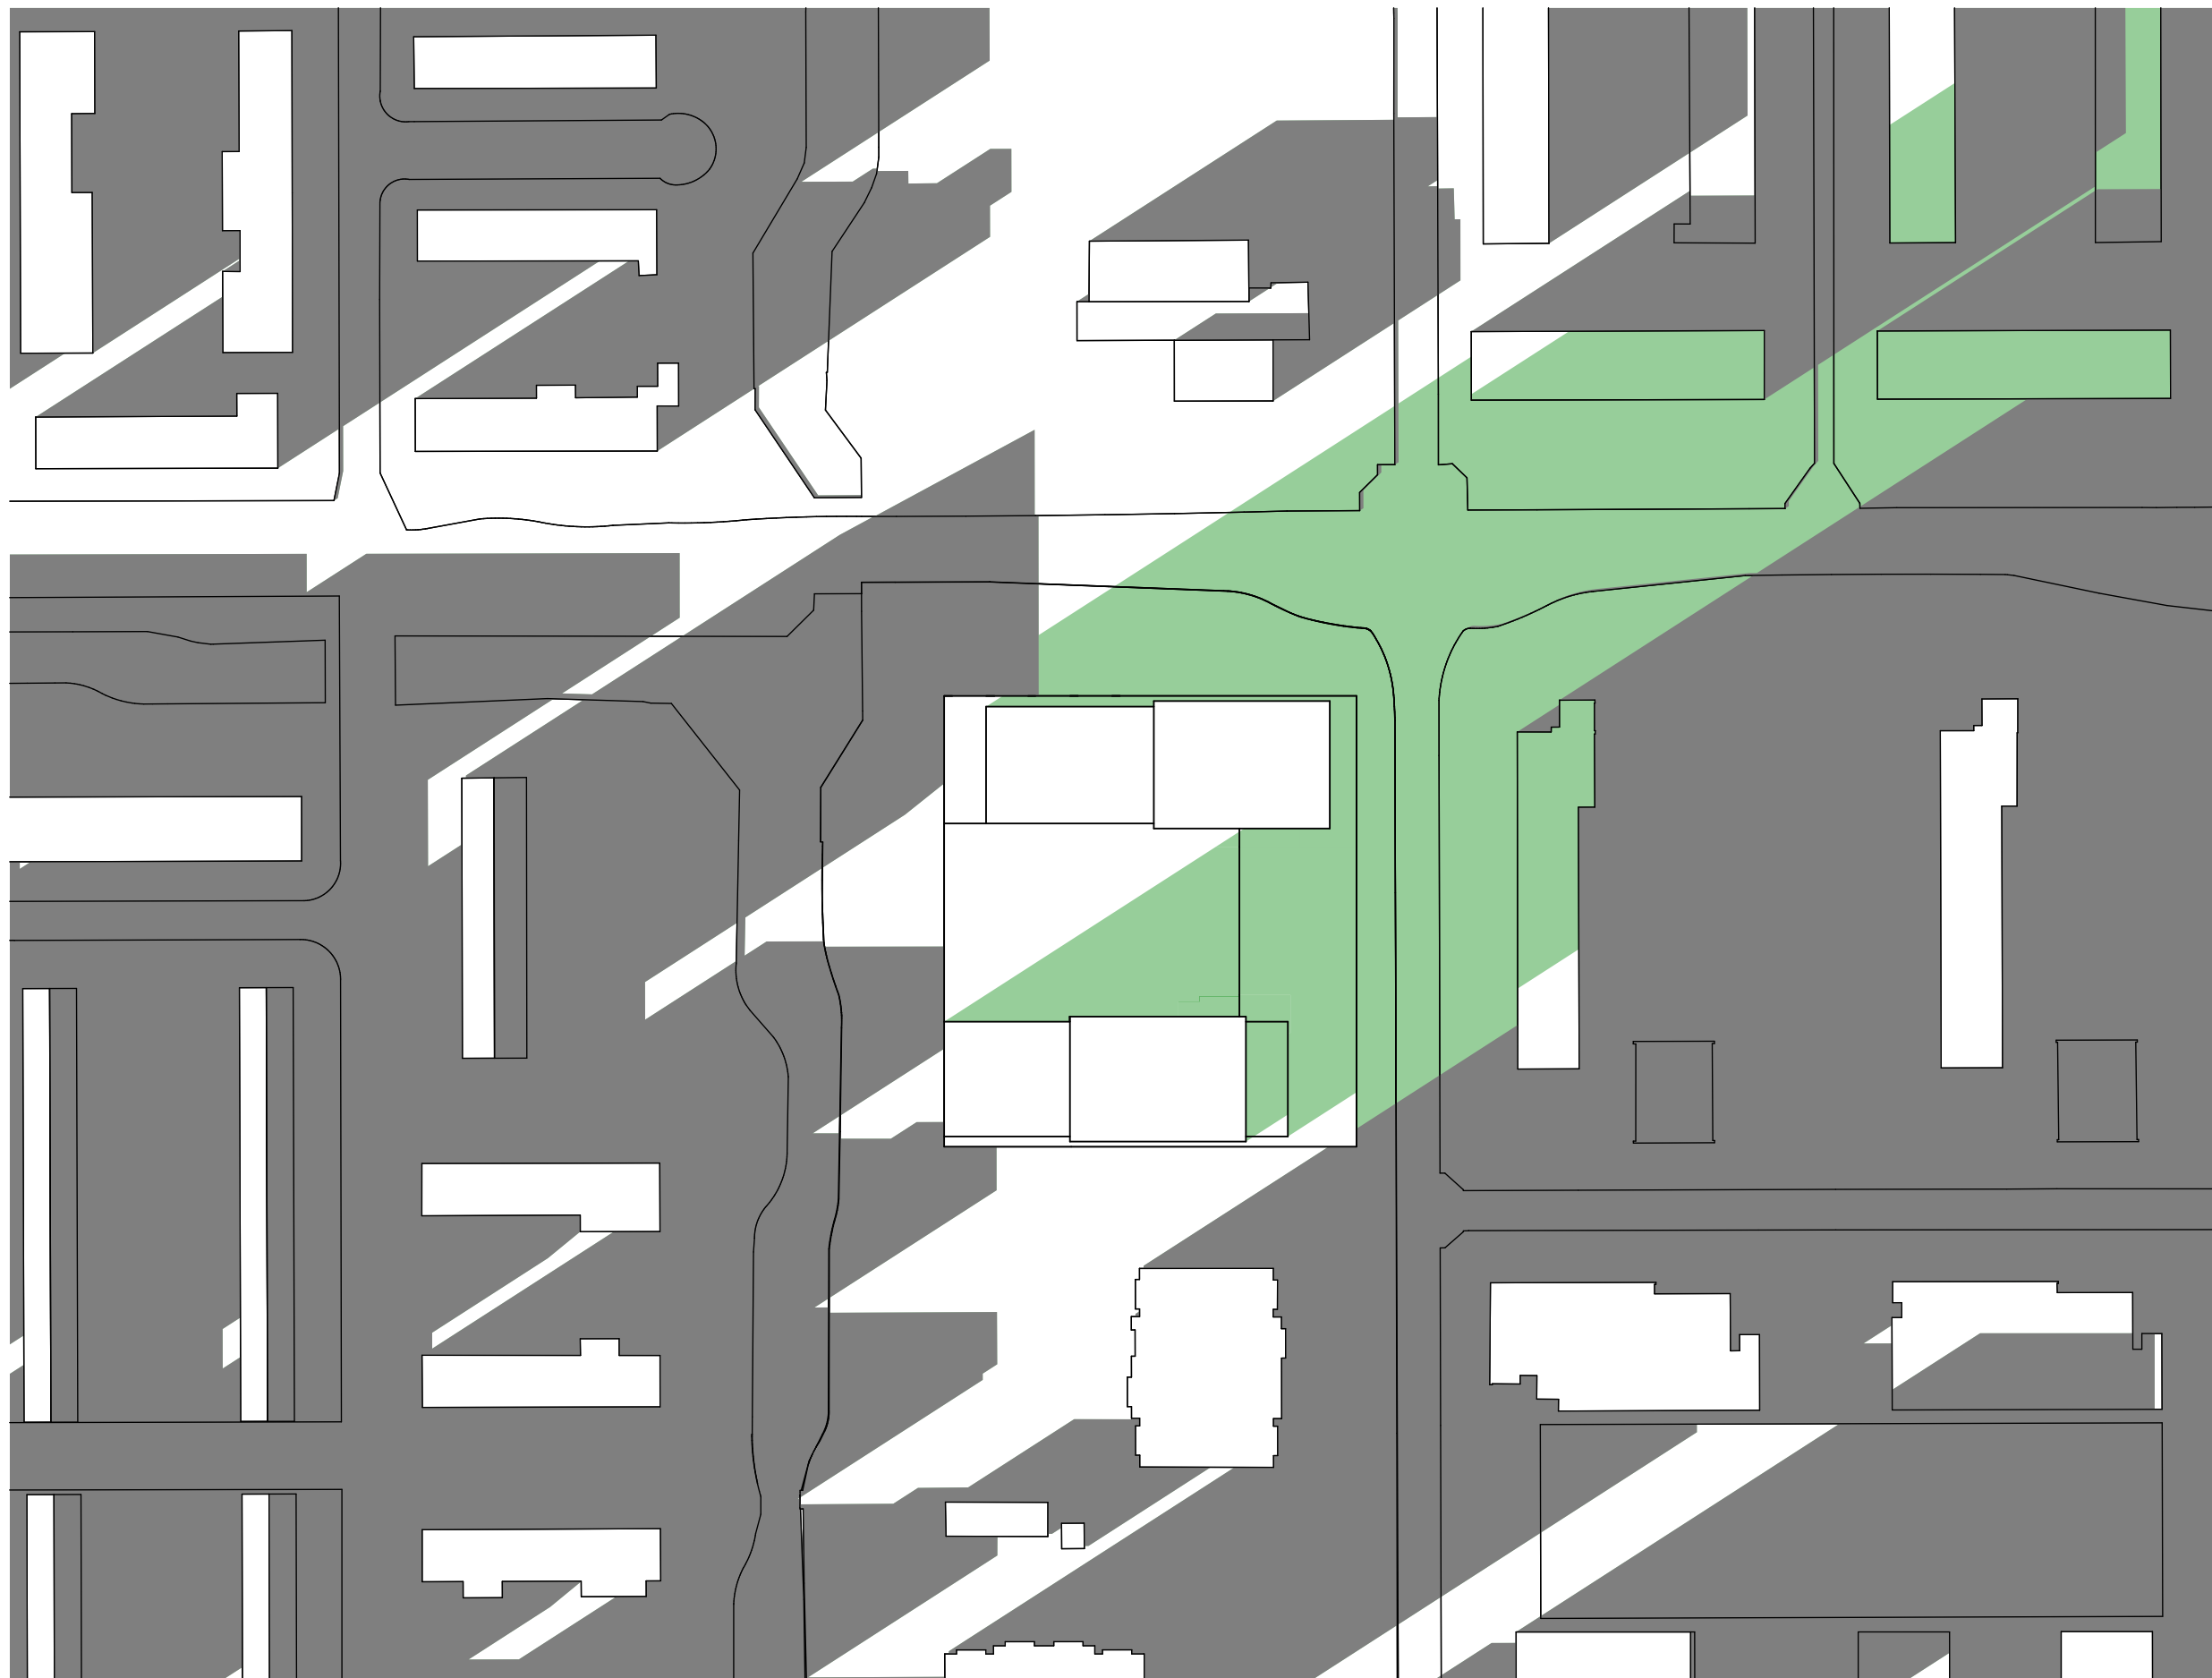

werknummer
1832

opdrachtgever
AM

werk
Hollandse Meesters
Amstelveen

stadium
DO

onderwerp tekening
Bezonningsstudie Jan 2022
21 Maart 18.00

schaal
1:1000

formaat
A3

getekend
DP

datum
25-01-2022

gewijzigd

tekeningnummer
21 Maart 18.00



werknnummer
1832

opdrachtgever
AM

werk
Hollandse Meesters
Amstelveen

stadium
DO

onderwerp tekening
Bezonningsstudie Jan 2022
21 Juni 09.00

schaal
1:1000

formaat
A3

getekend
DP

datum
25-01-2022

gewijzigd

tekeningnummer
21 Juni 09.00



werknnummer
1832

opdrachtgever
AM

werk
Hollandse Meesters
Amstelveen

stadium
DO

onderwerp tekening
Bezonningsstudie Jan 2022
21 Juni 12.00

schaal
1:1000


formaat
A3

getekend
DP

datum
25-01-2022

gewijzigd

tekeningnummer
21 Juni 12.00

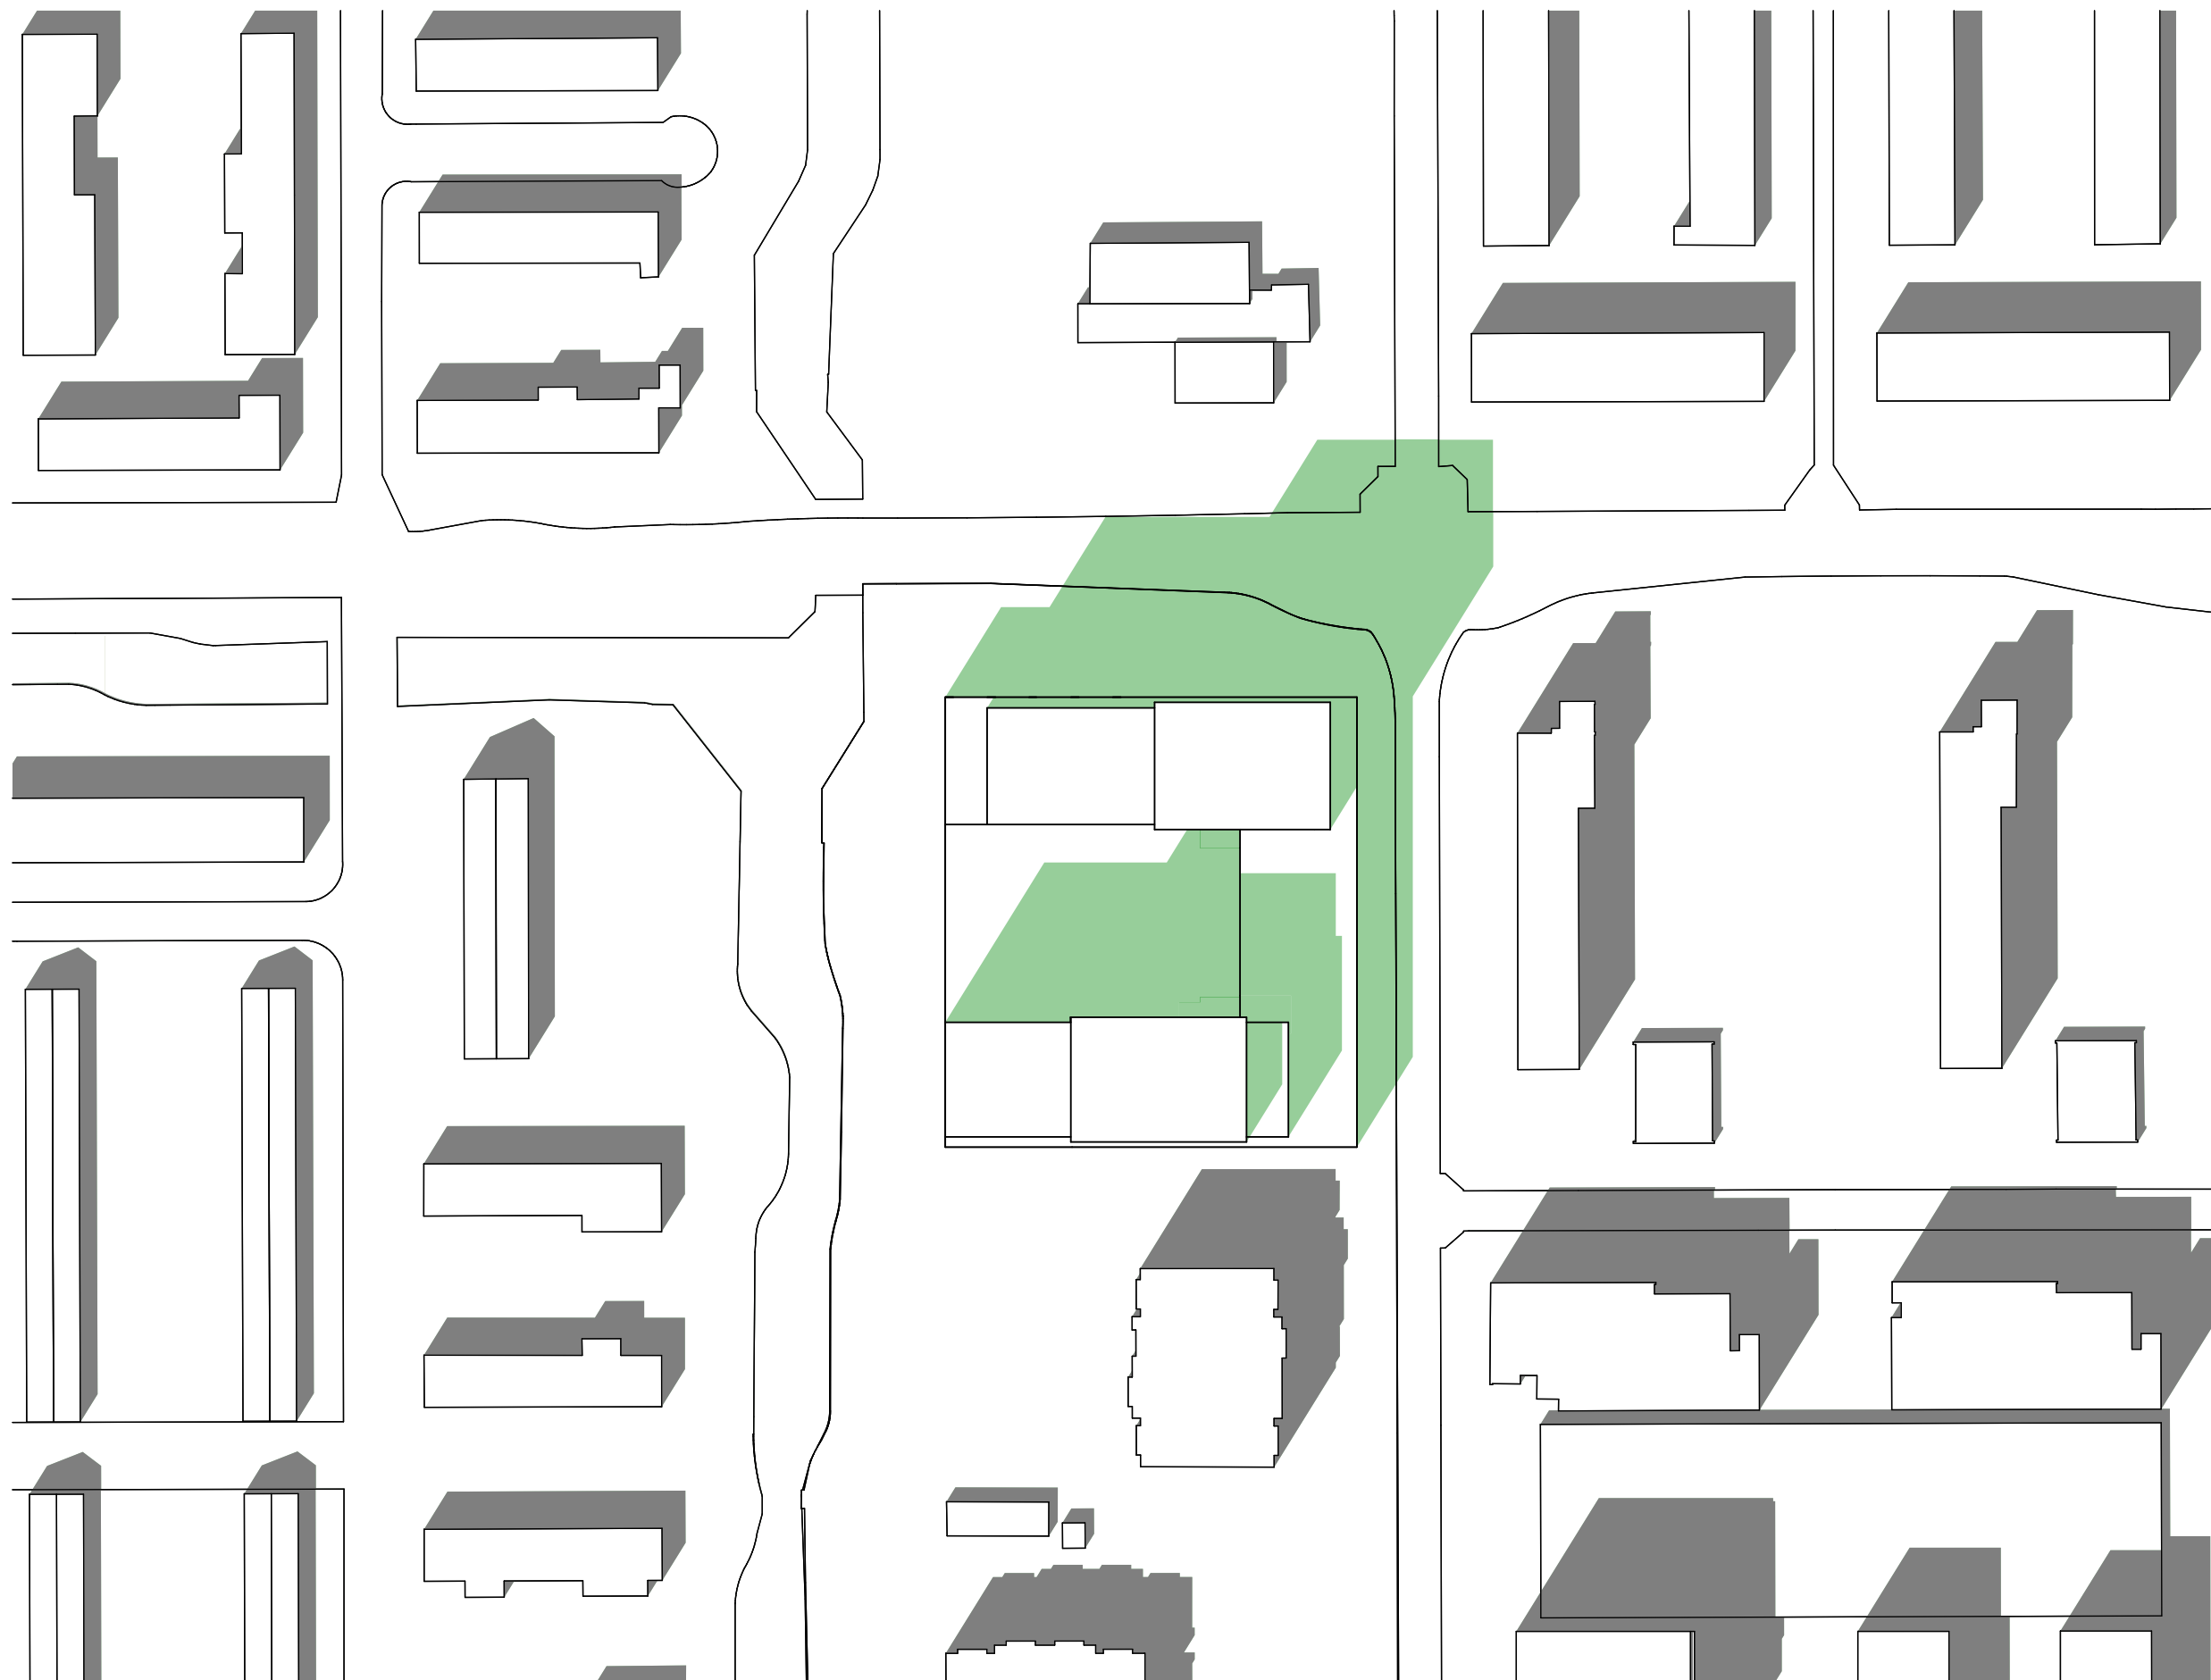

werknnummer
1832

opdrachtgever
AM

werk
Hollandse Meesters
Amstelveen

stadium
DO

onderwerp tekening
Bezonningsstudie Jan 2022
21 Juni 15.00

schaal
1:1000


formaat
A3

getekend
DP

datum
25-01-2022

gewijzigd

tekeningnummer
21 Juni 15.00

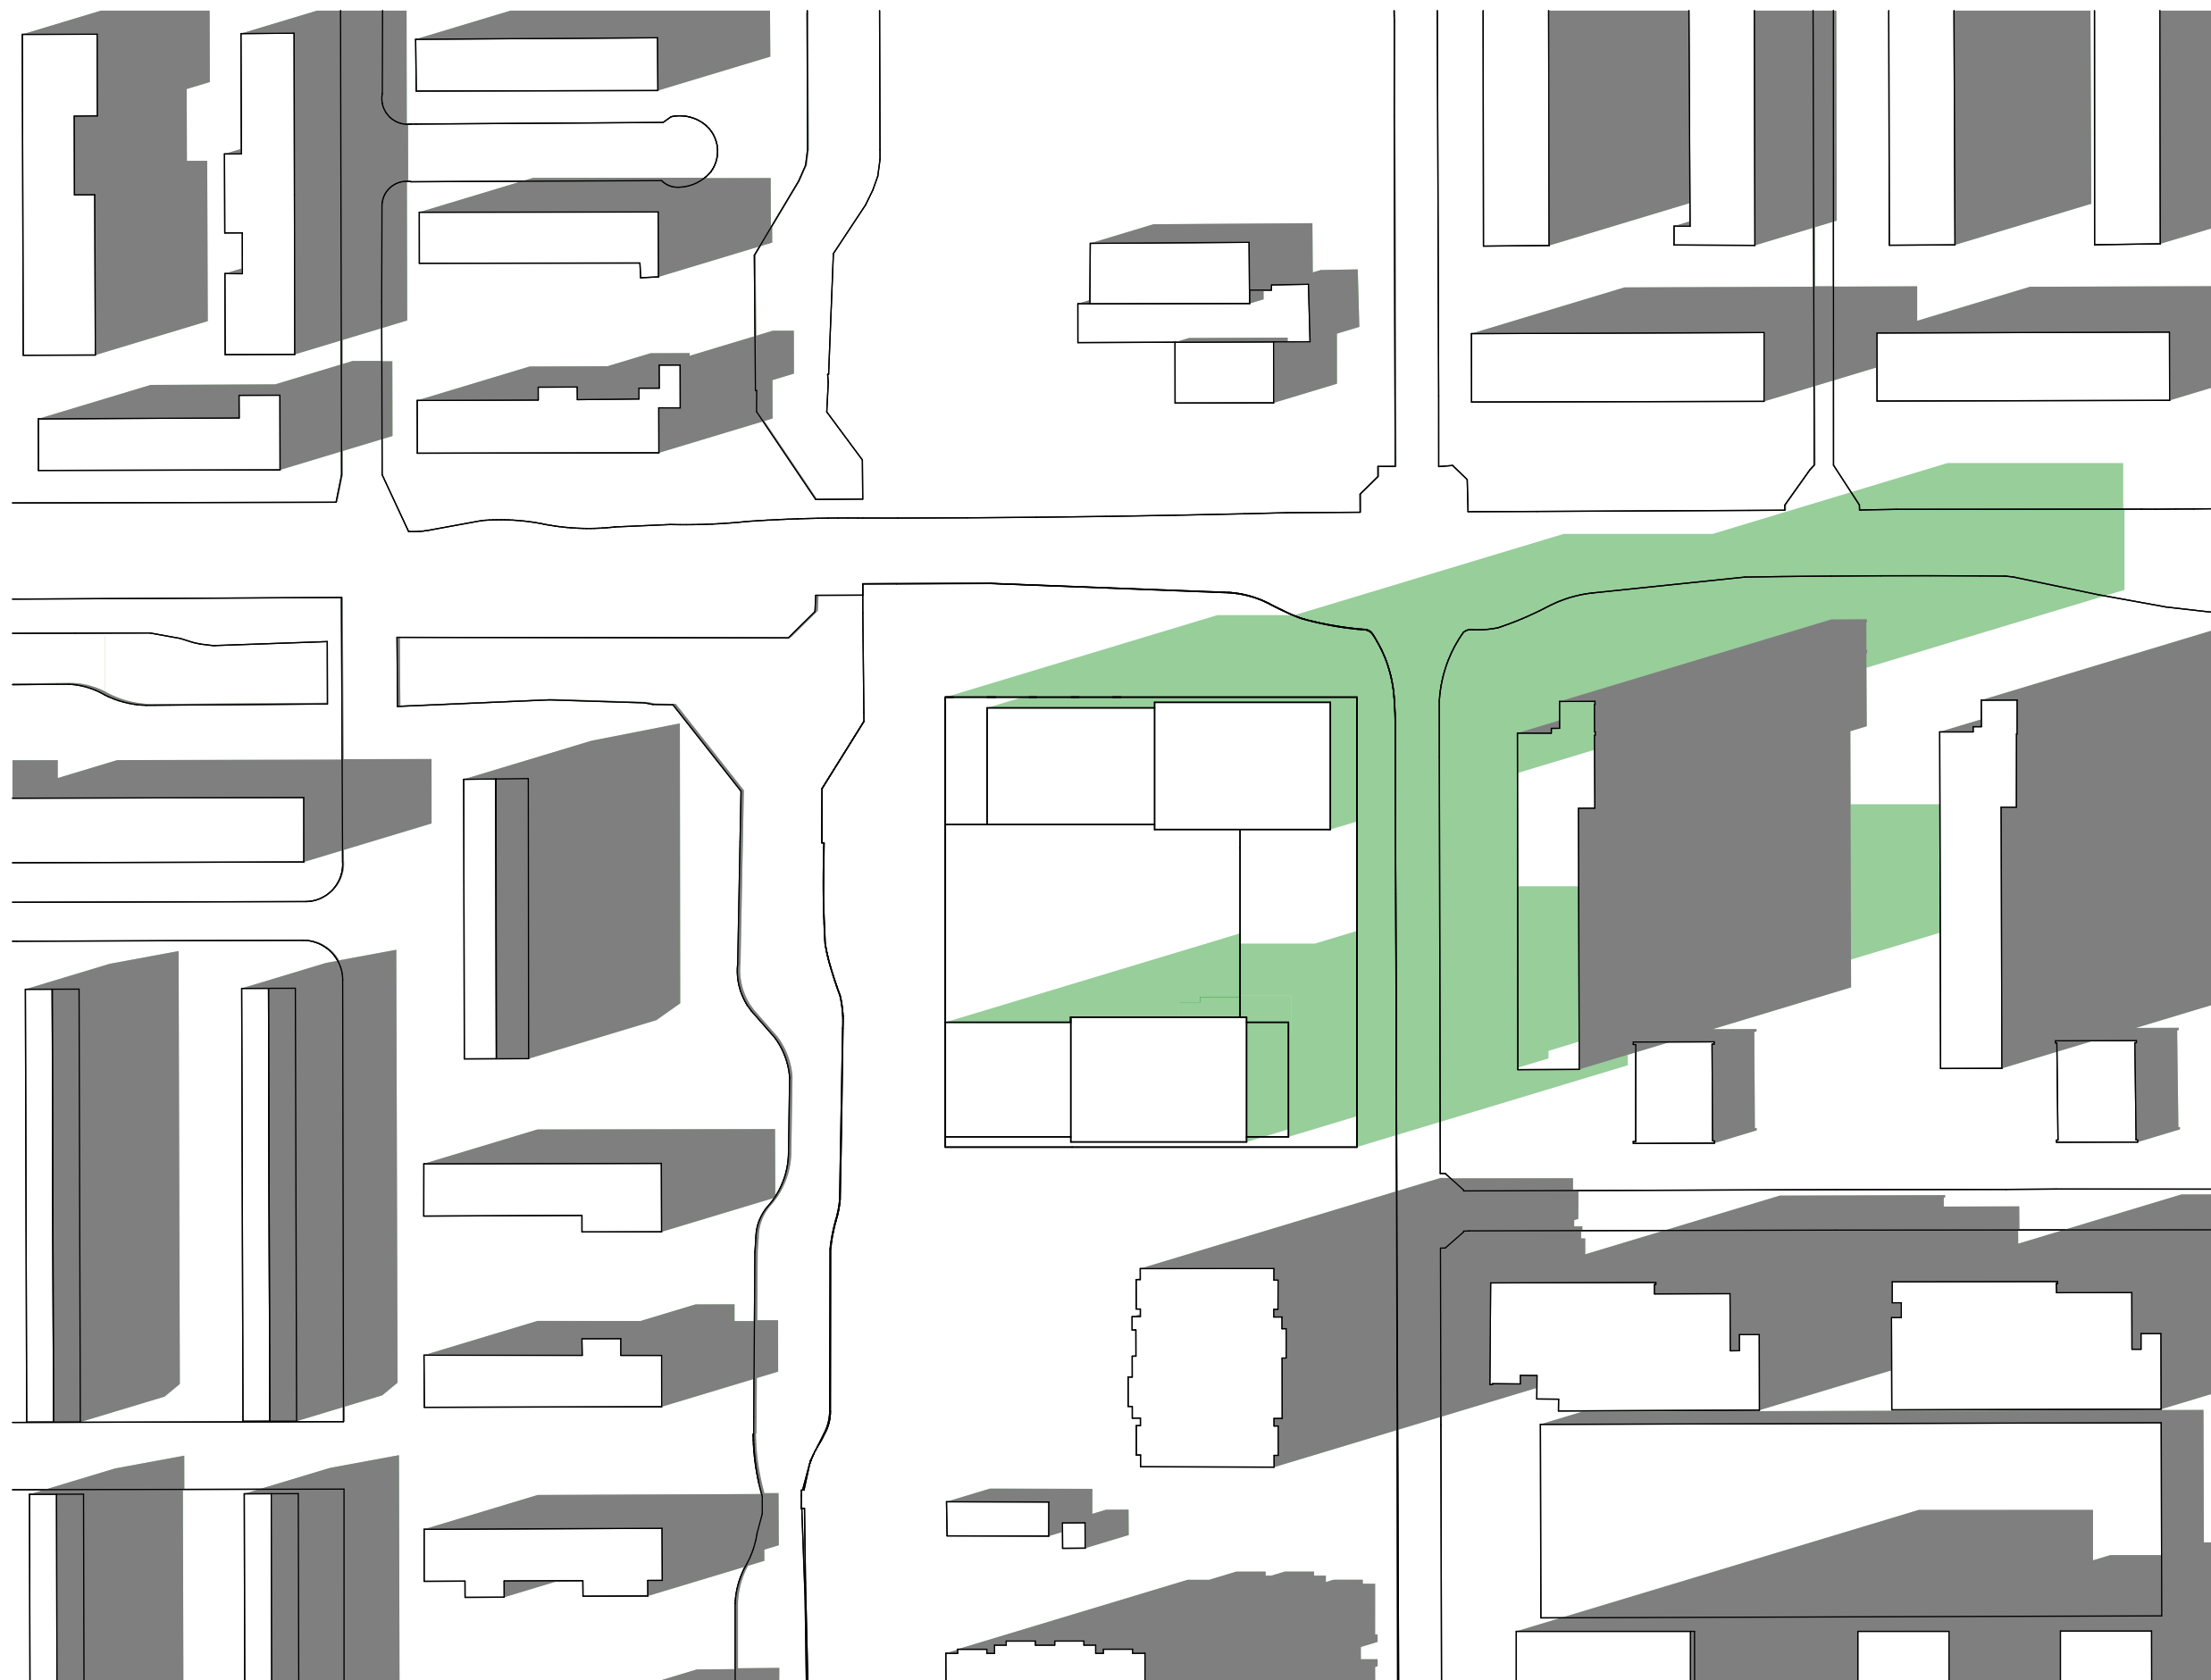

werknnummer
1832

opdrachtgever
AM

werk
Hollandse Meesters
Amstelveen

stadium
DO

onderwerp tekening
Bezonningsstudie Jan 2022
21 Juni 18.00

schaal
1:1000


formaat
A3

getekend
DP

datum
25-01-2022

gewijzigd

tekeningnummer
21 Juni 18.00

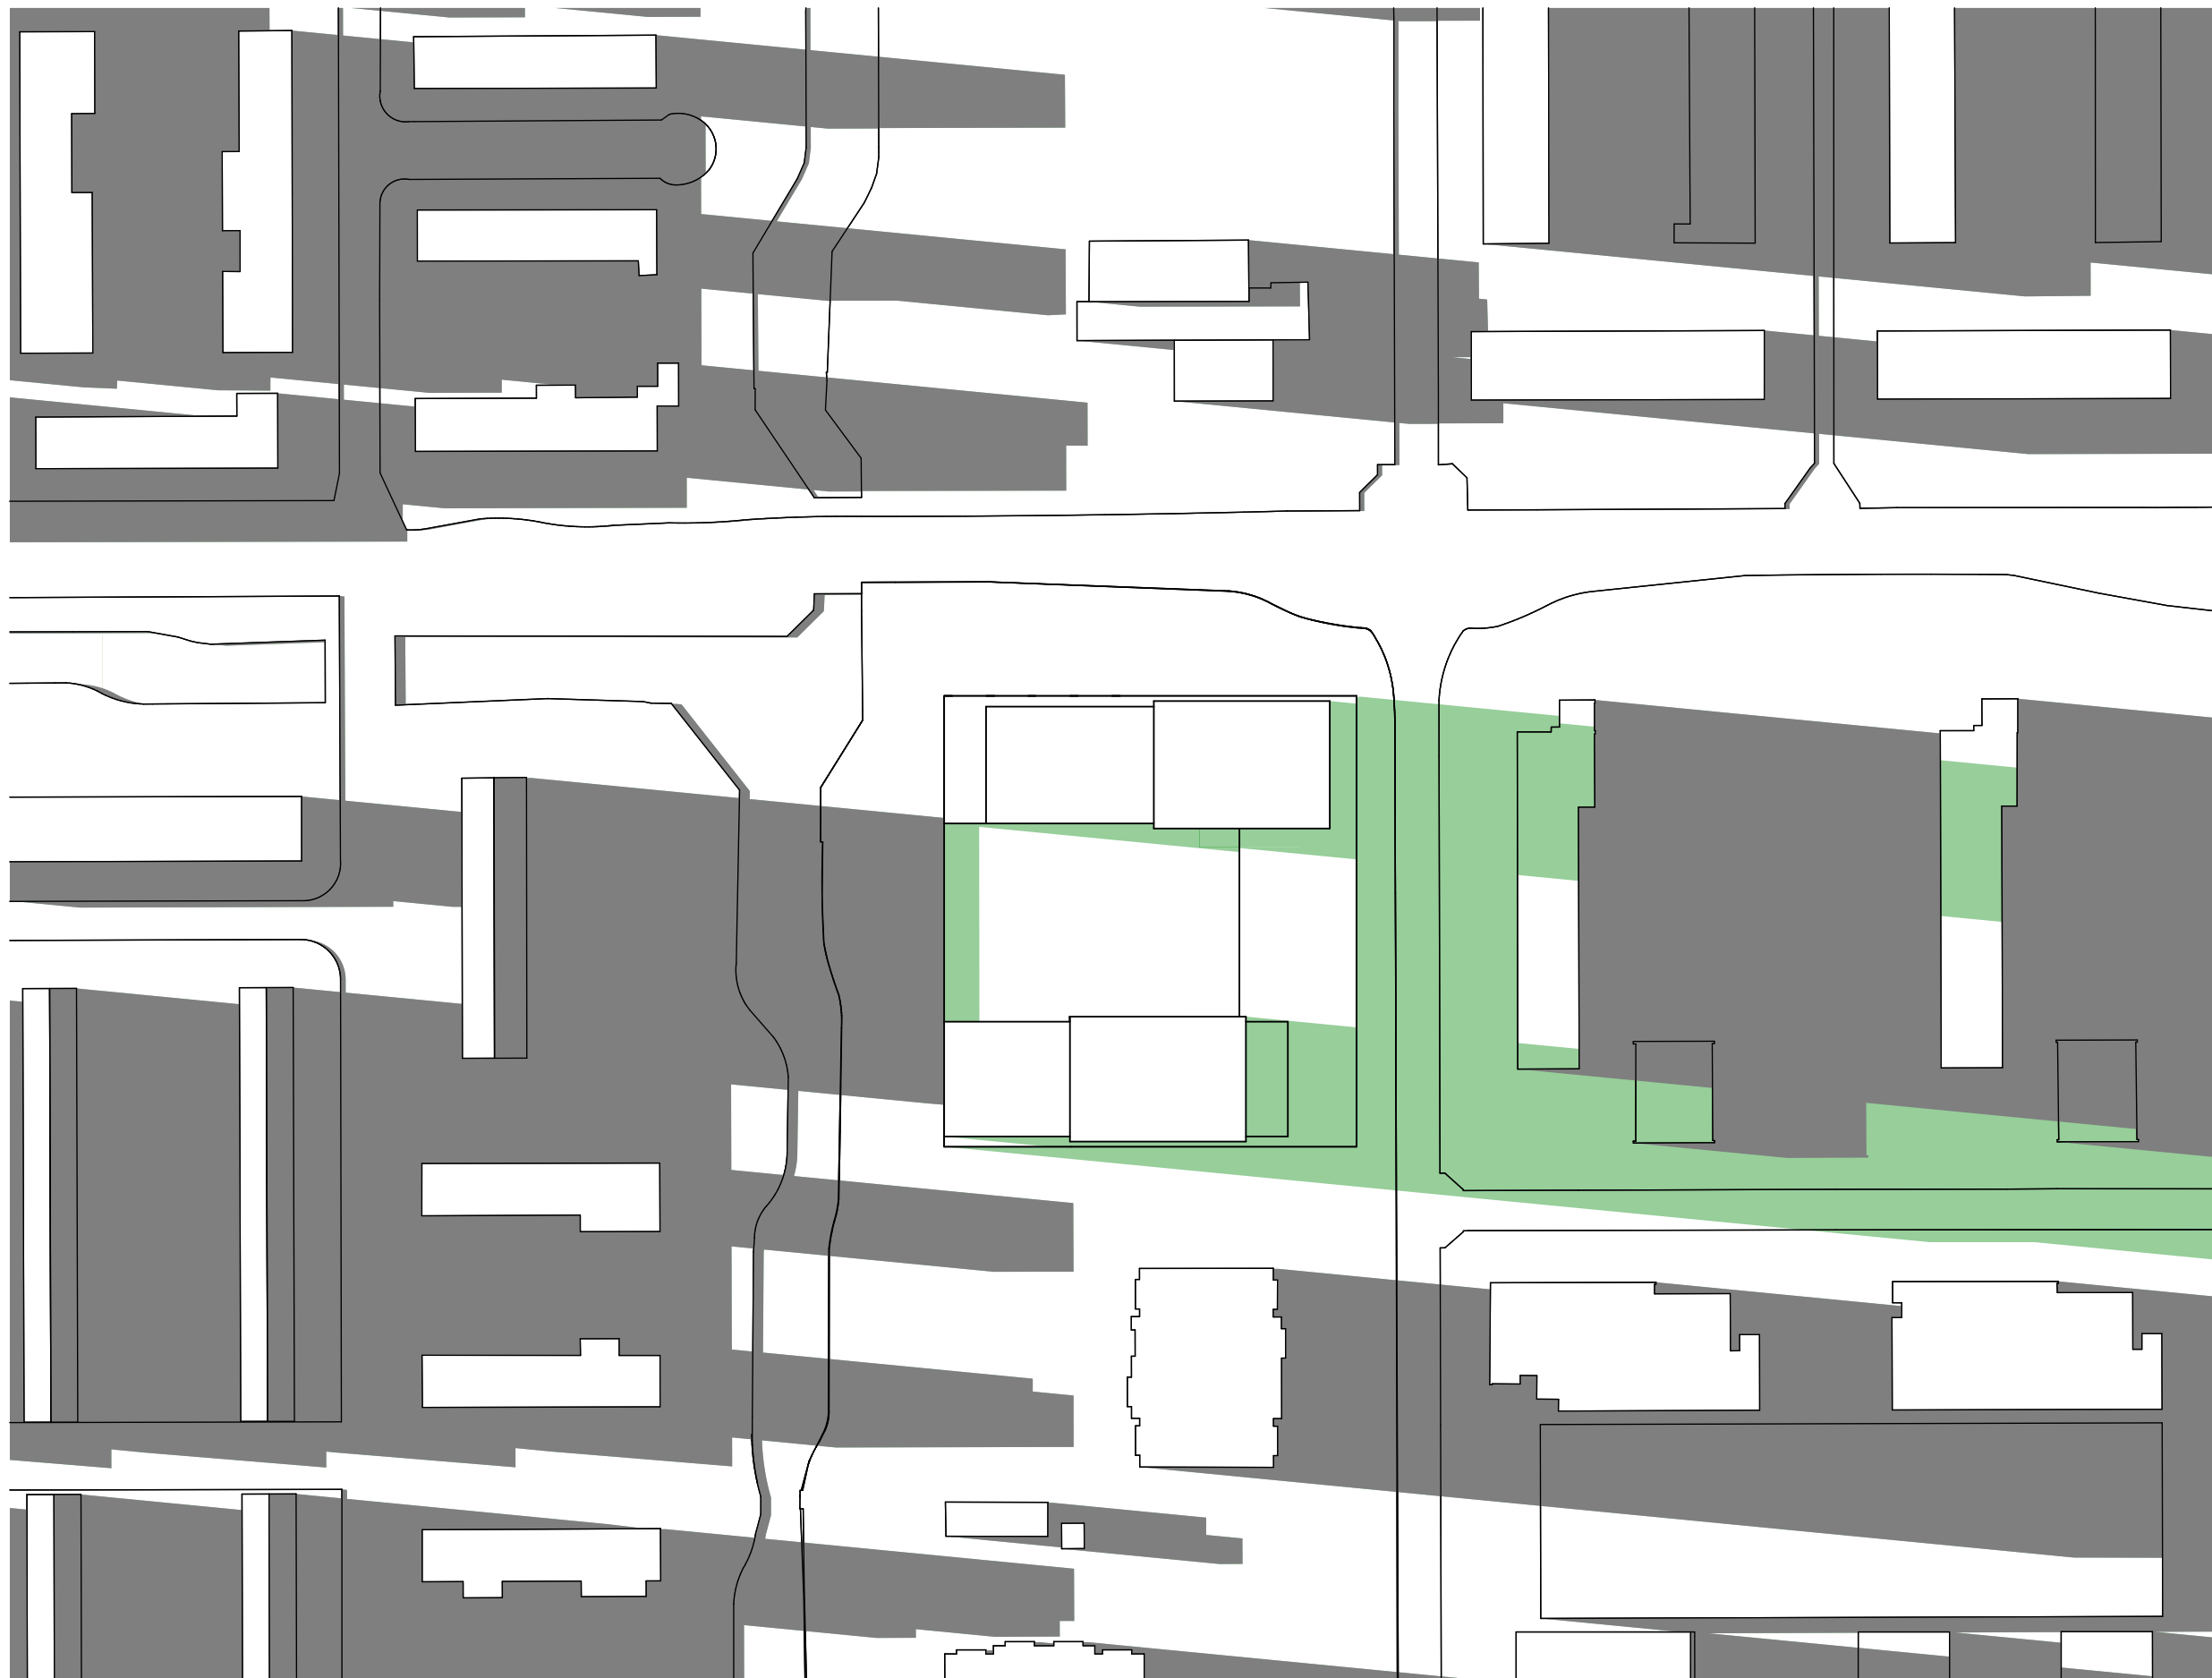

werknnummer
1832

opdrachtgever
AM

werk
Hollandse Meesters
Amstelveen

stadium
DO

onderwerp tekening
Bezonningsstudie Jan 2022
21 Juni 20.00

schaal
1:1000



formaat
A3

getekend
DP

datum
25-01-2022

gewijzigd

tekeningnummer
21 Juni 20.00

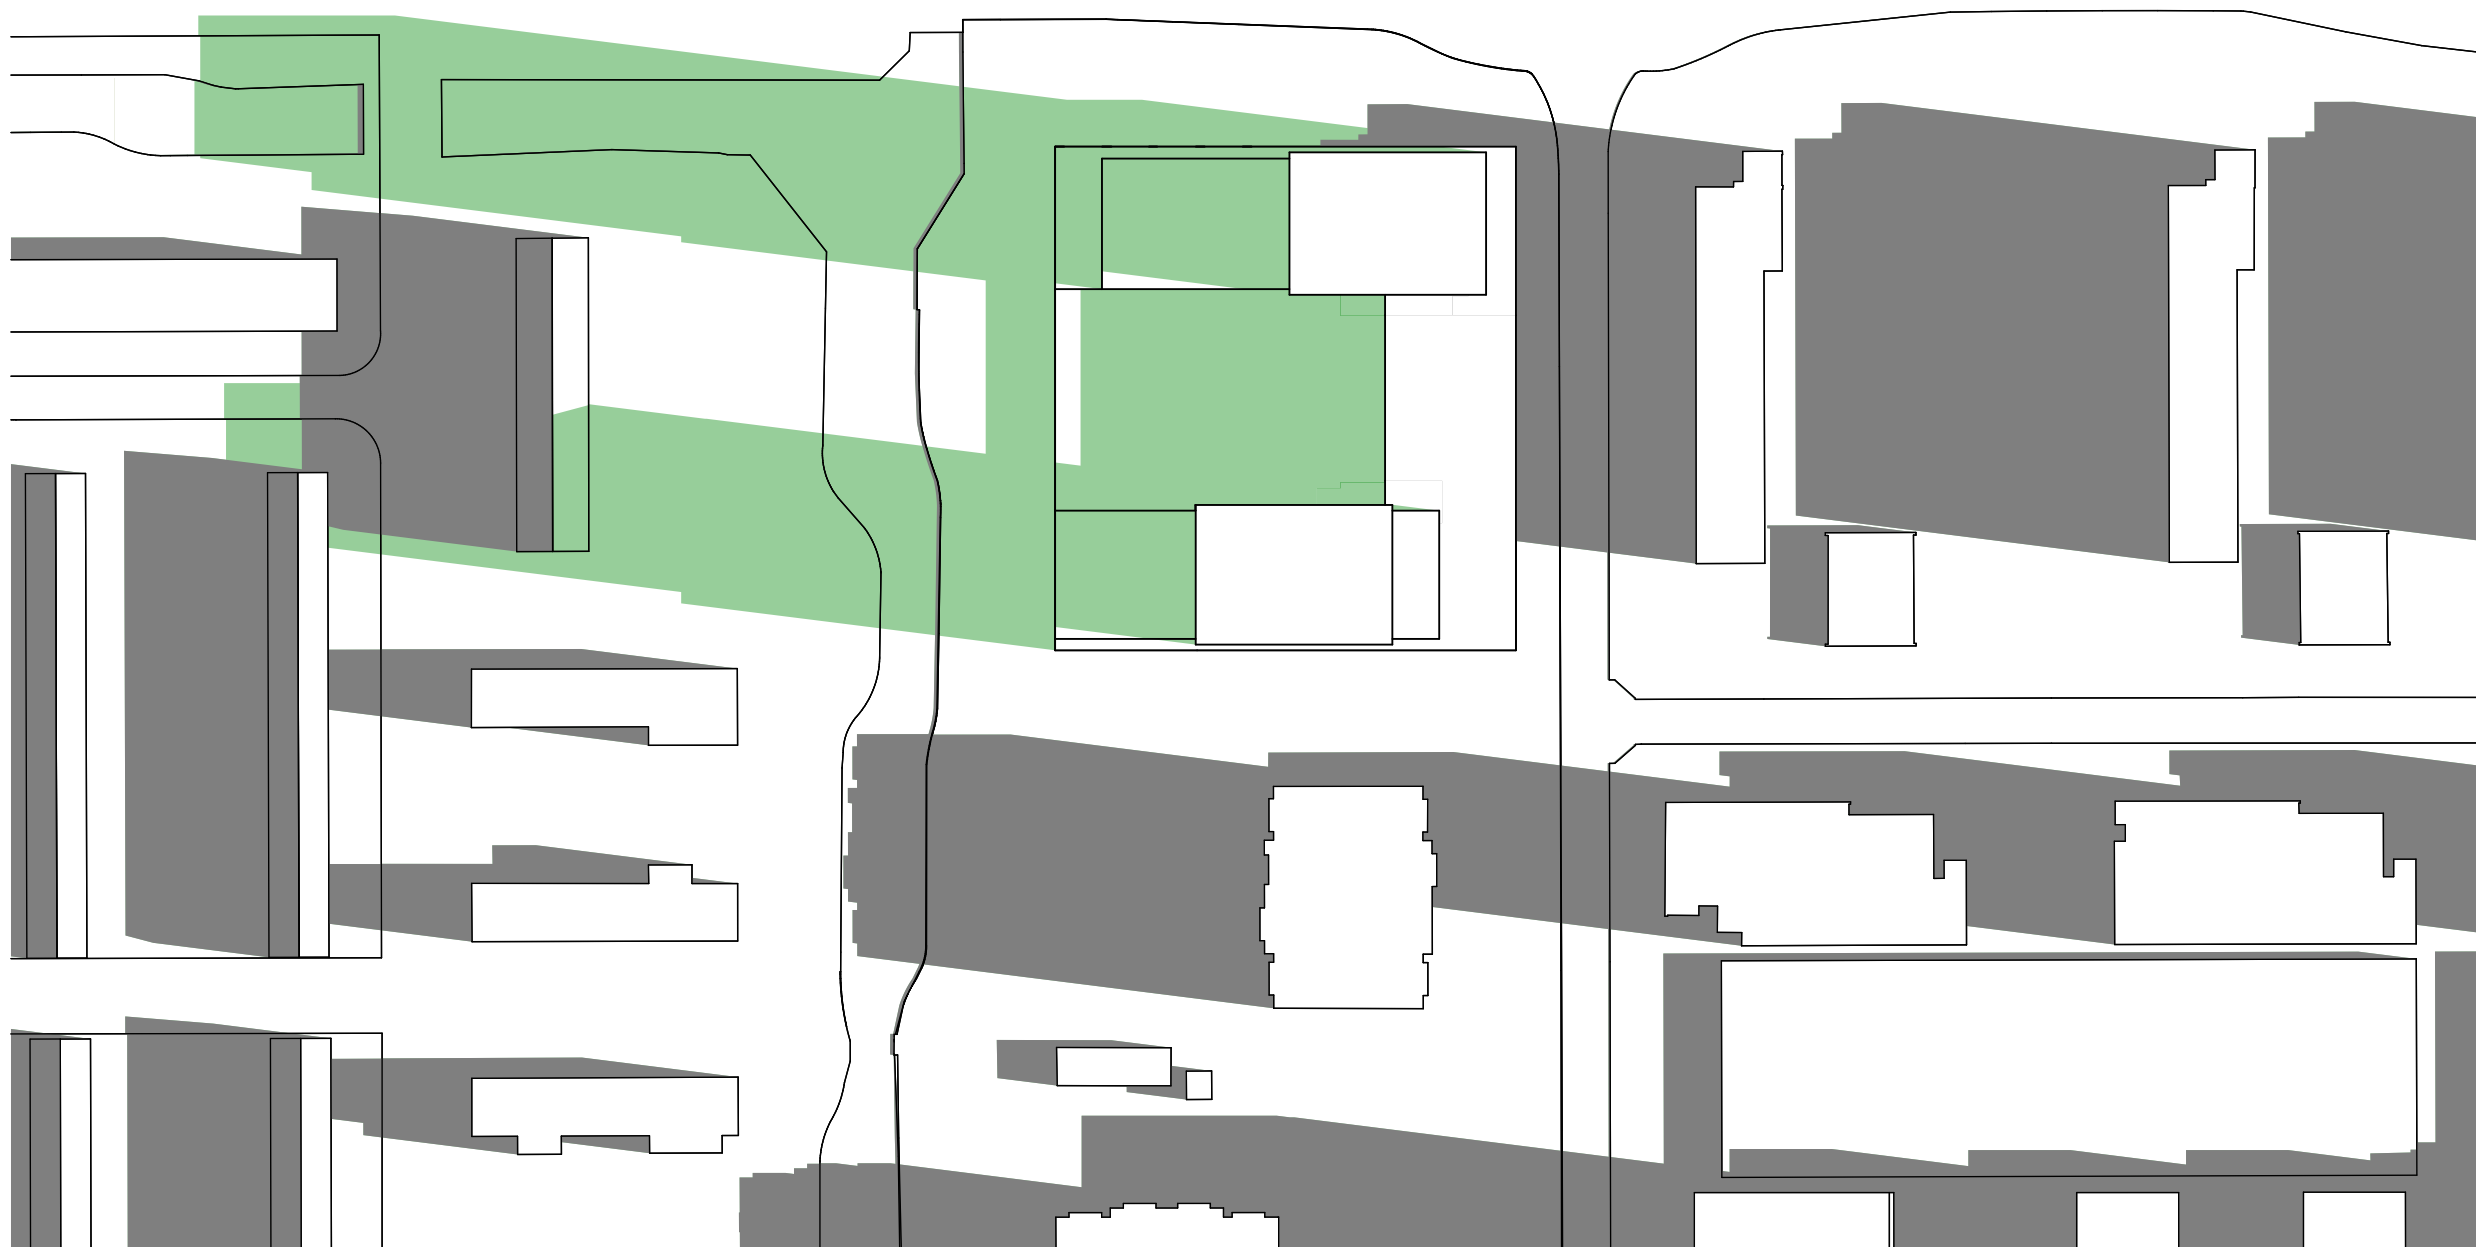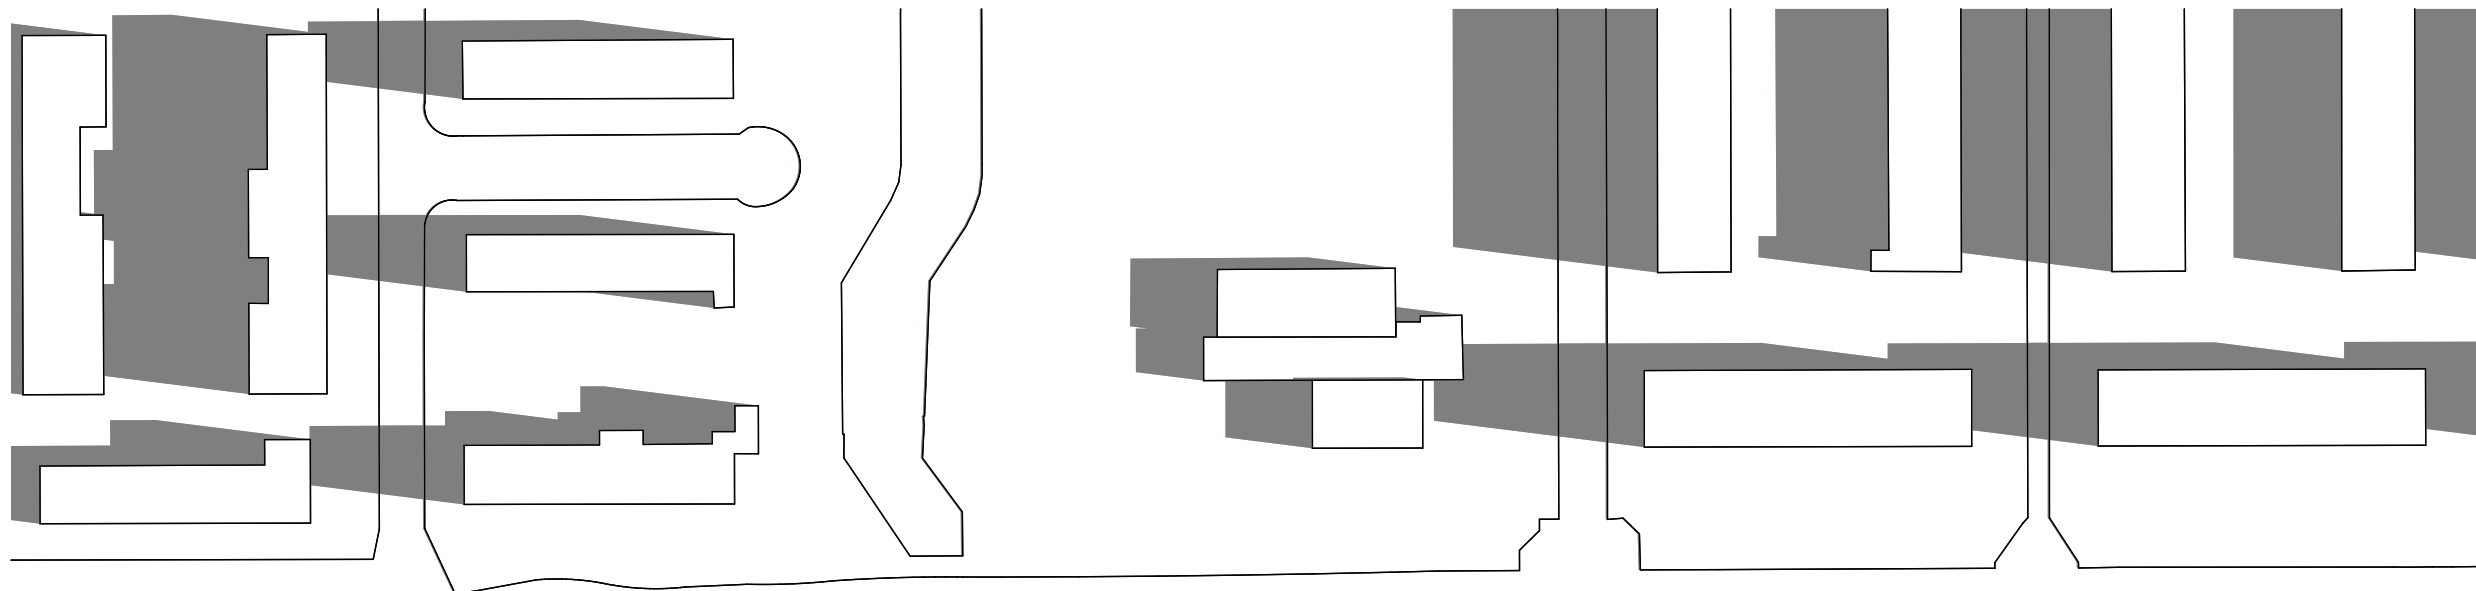

werknnummer
1832

opdrachtgever
AM

werk
Hollandse Meesters
Amstelveen

stadium
DO

onderwerp tekening
Bezonningsstudie Jan 2022
23 Sept 09.00

schaal
1:1000

formaat
A3

getekend
DP

datum
25-01-2022

gewijzigd

tekeningnummer
23 Sept 09.00



werknnummer
1832

opdrachtgever
AM

werk
Hollandse Meesters
Amstelveen

stadium
DO

onderwerp tekening
Bezonningsstudie Jan 2022
23 Sept 12.00

schaal
1:1000

formaat
A3

getekend
DP

datum
25-01-2022

gewijzigd

tekeningnummer
23 Sept 12.00



werknnummer
1832

opdrachtgever
AM

werk
Hollandse Meesters
Amstelveen

stadium
DO

onderwerp tekening
Bezonningsstudie Jan 2022
23 Sept 15.00

schaal
1:1000


formaat
A3

getekend
DP

datum
25-01-2022

gewijzigd

tekeningnummer
23 Sept 15.00

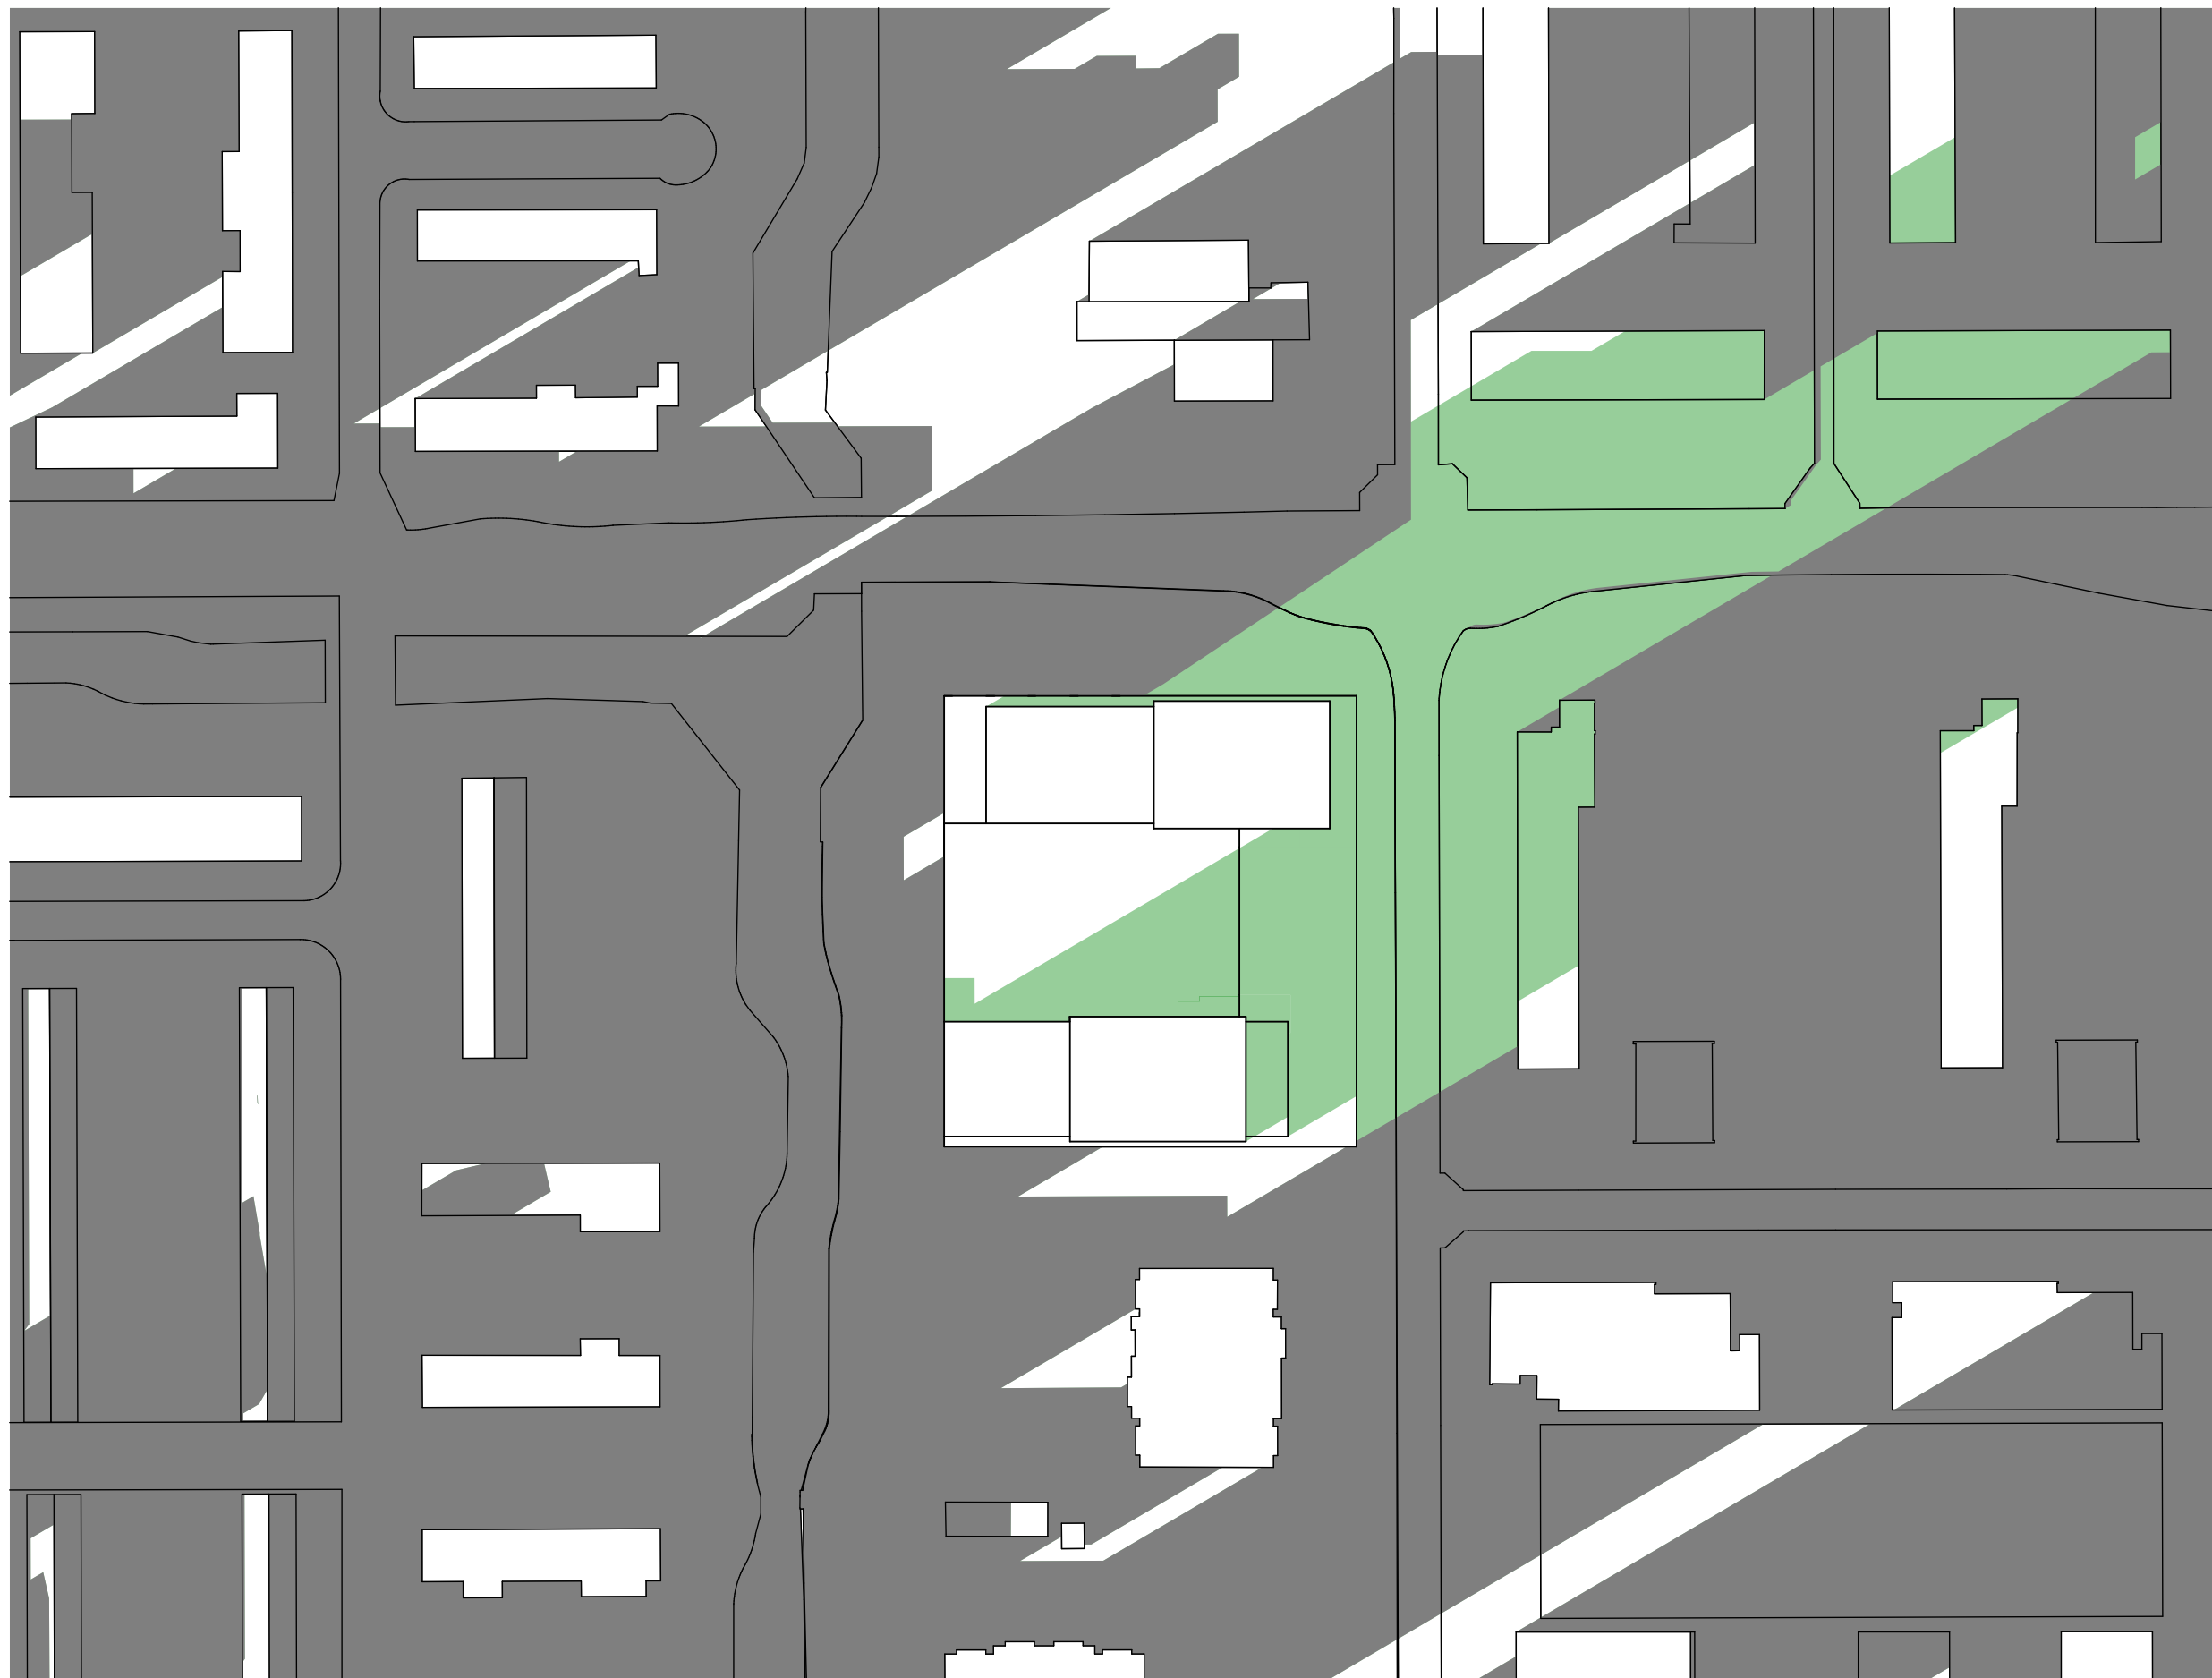

werknnummer
1832

opdrachtgever
AM

werk
Hollandse Meesters
Amstelveen

stadium
DO

onderwerp tekening
Bezonningsstudie Jan 2022
23 Sept 18.00

schaal
1:1000

formaat
A3

getekend
DP

datum
25-01-2022

gewijzigd

tekeningnummer
23 Sept 18.00



werknnummer
1832

opdrachtgever
AM

werk
Hollandse Meesters
Amstelveen

stadium
DO

onderwerp tekening
Bezonningsstudie Jan 2022
22 Dec 09.00

schaal
1:1000


formaat
A3

getekend
DP

datum
25-01-2022

gewijzigd

tekeningnummer
22 Dec 09.00

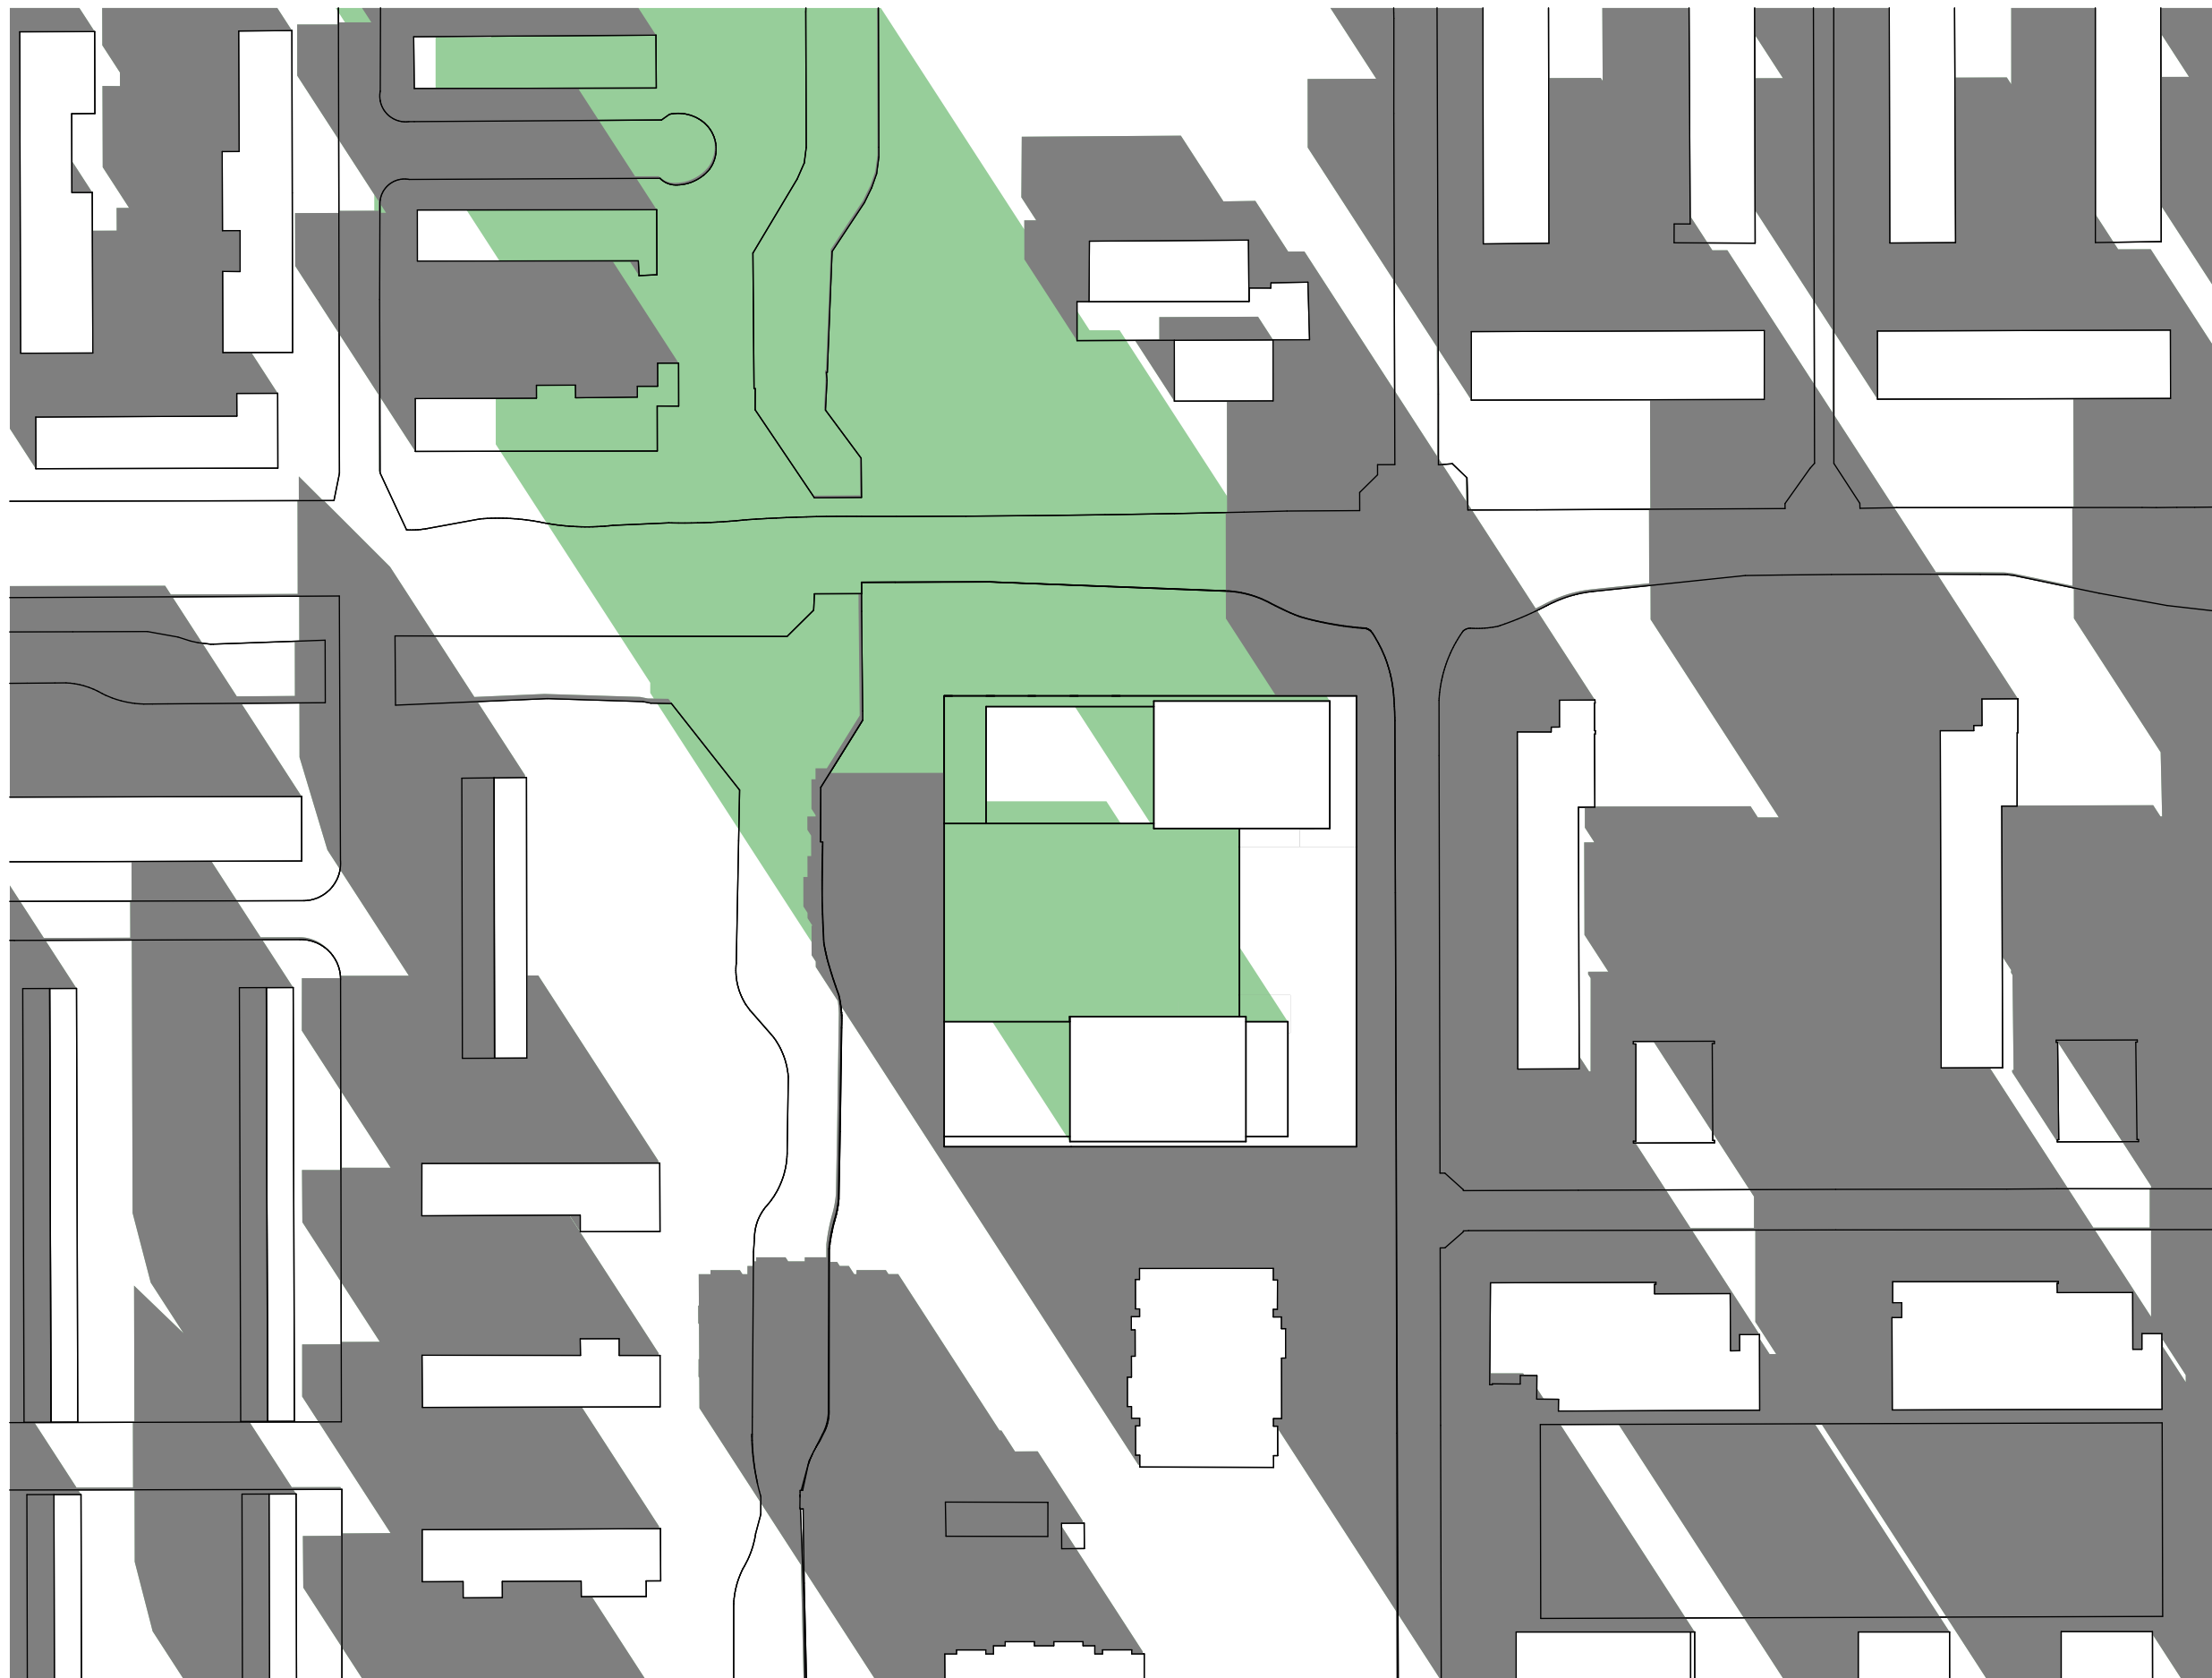

werknnummer
1832

opdrachtgever
AM

werk
Hollandse Meesters
Amstelveen

stadium
DO

onderwerp tekening
Bezonningsstudie Jan 2022
22 Dec 12.00

schaal
1:1000

formaat
A3

getekend
DP

datum
25-01-2022

gewijzigd

tekeningnummer
22 Dec 12.00



werknnummer
1832

opdrachtgever
AM

werk
Hollandse Meesters
Amstelveen

stadium
DO

onderwerp tekening
Bezonningsstudie Jan 2022
22 Dec 15.00

schaal
1:1000

formaat
A3

getekend
DP

datum
25-01-2022

gewijzigd

tekeningnummer
22 Dec 15.00



werknnummer
1832

opdrachtgever
AM

werk
Hollandse Meesters
Amstelveen

stadium
DO

onderwerp tekening
Bezonningsstudie Jan 2022
22 Dec 18.00

schaal
1:1000

formaat
A3

getekend
DP

datum
25-01-2022

gewijzigd

tekeningnummer
22 Dec 18.00