


# LUCHTVAARTVERKEERSZONE – LIB ART. 2.2.2 HOOGTELIJNEN

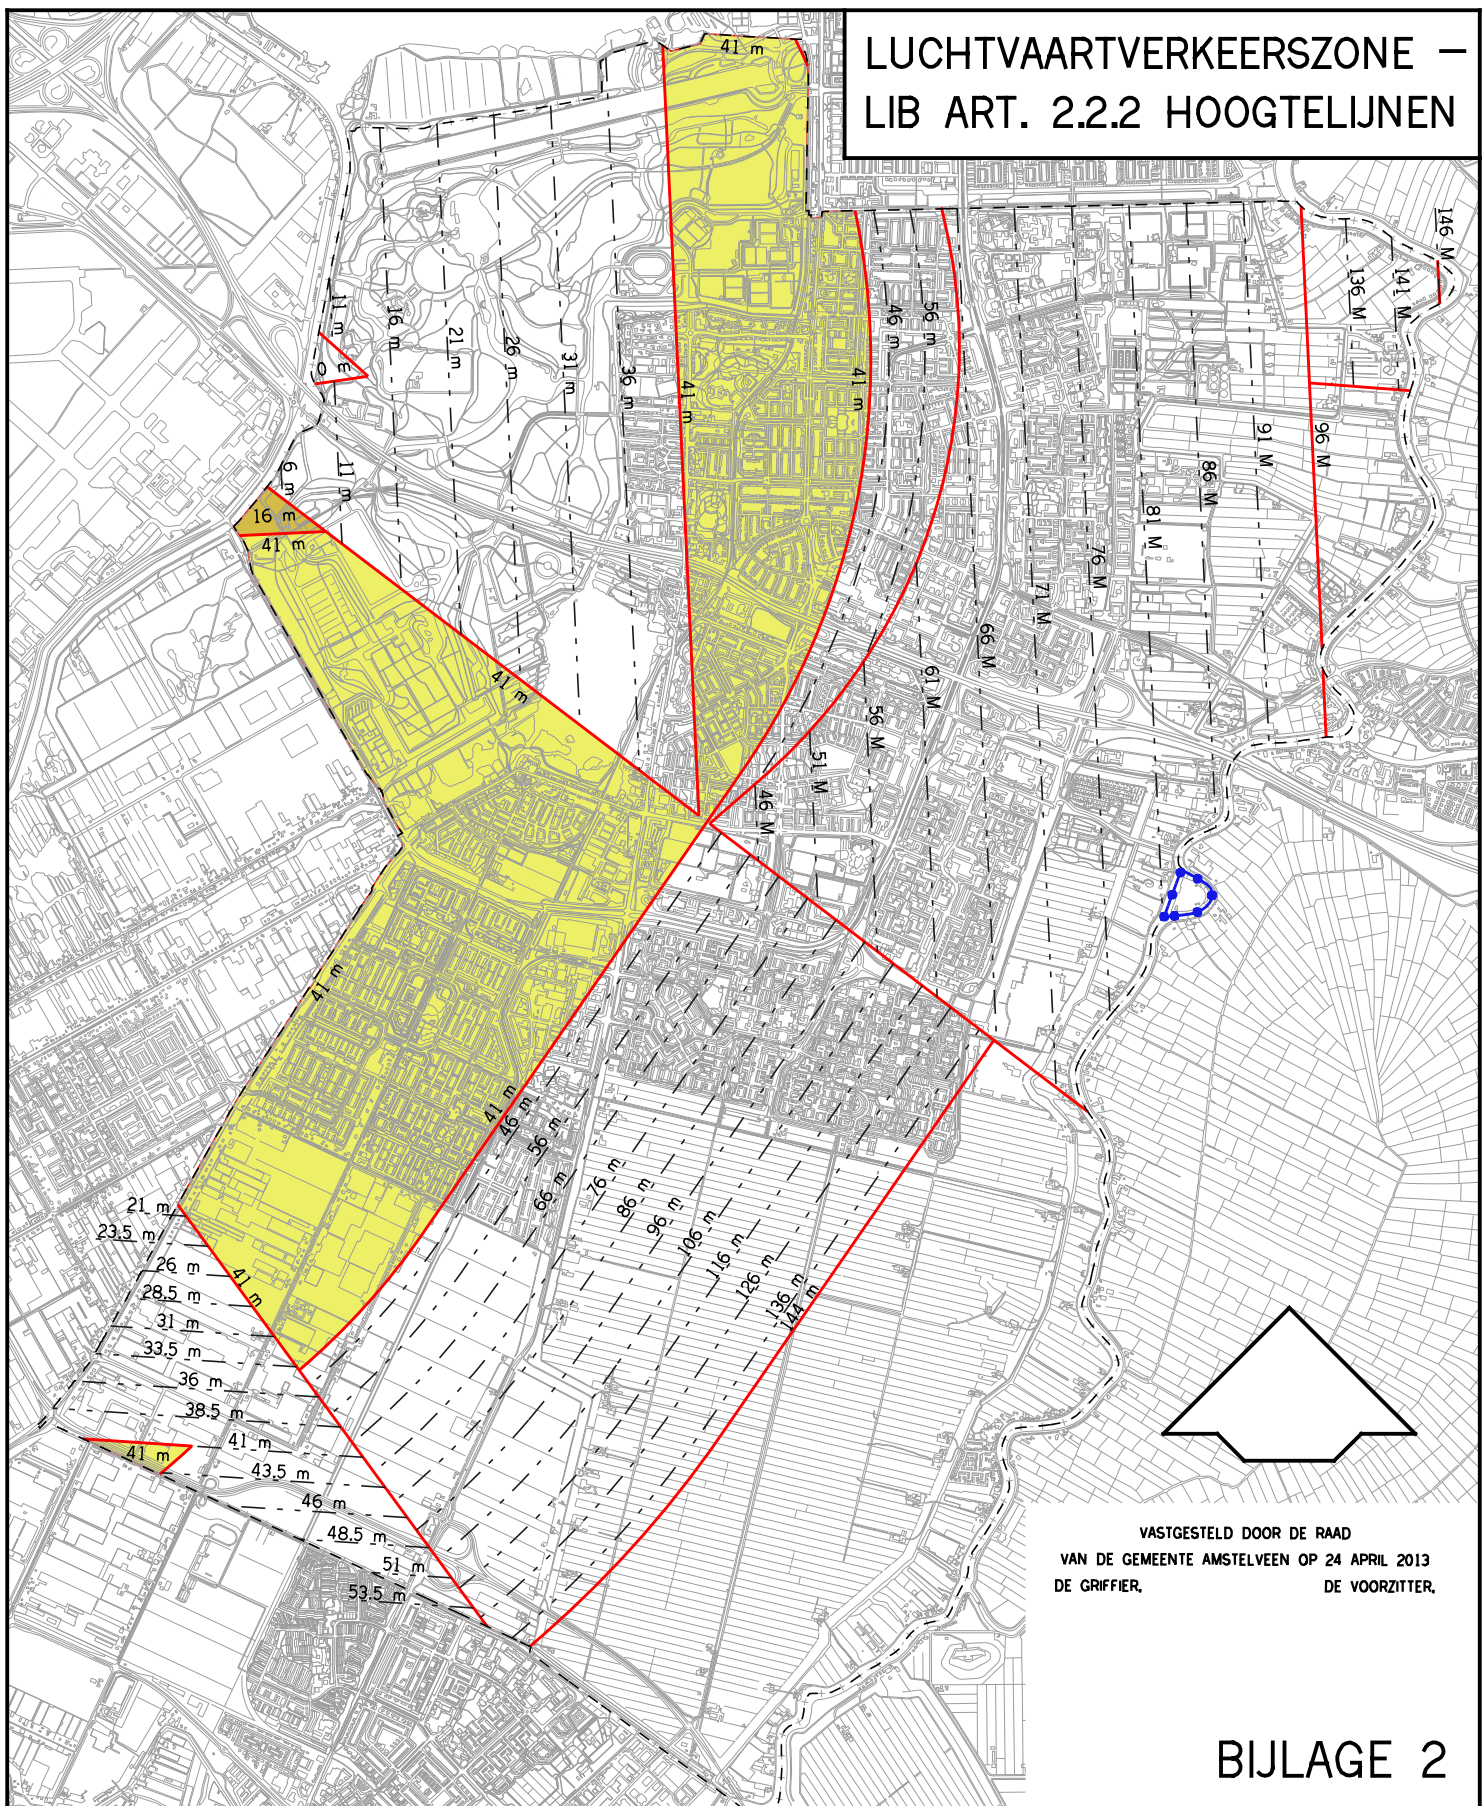


VASTGESTELD DOOR DE RAAD  
 VAN DE GEMEENTE AMSTELVEEN OP 24 APRIL 2013  
 DE GRIFFIER, DE VOORZITTER,

BIJLAGE 2

 GRENS B.P. AMSTELEILAND

43.5 m  
 MAXIMALE BOUWHOOGTE WAARBIJ DE REFERENTIEHOOGTE VAN DE LUCHTHAVEN  
 (OVEREENKOMSTIG BIJLAGE 4 LUCHTHAVENINDELINGBESLUIT ART. 2.2.2 ,  
 ZIJNDE – 4.00 m N.A.P.) IS VERREKEND

  HOOGTELIJNEN DIE T.O.V. ELKAAR IN EEN HELLEND VLAK LIGGEN.

 MAXIMALE BOUWHOOGTE VAN 41 m + NAP IN EEN HORIZONTAAL VLAK

 MAXIMALE BOUWHOOGTE VAN 16 m + NAP IN EEN HORIZONTAAL VLAK

 GRENS HOOGTEVLAKKEN