
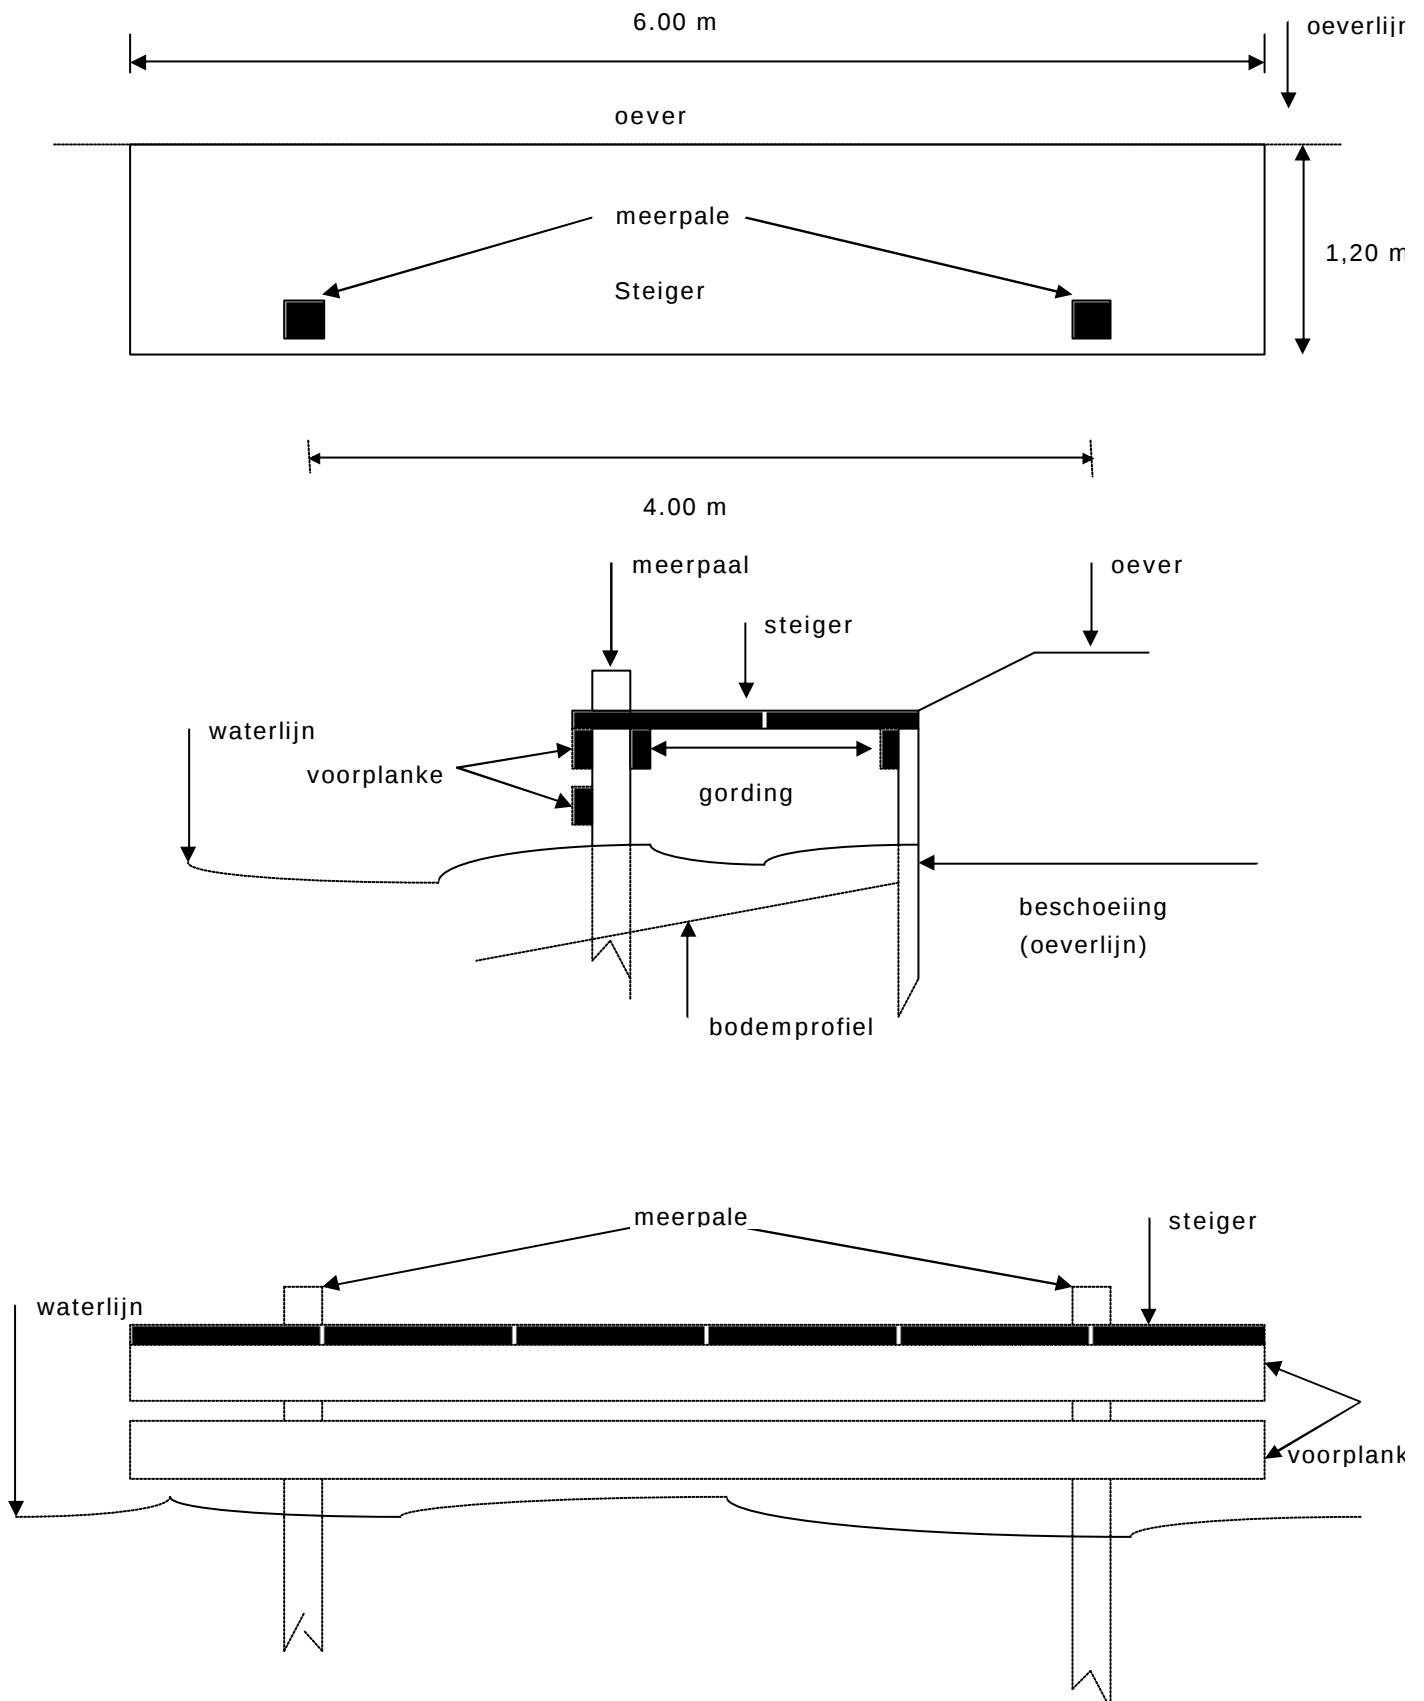


Bijlage 1 Bouwtekeningen van steigers**Steiger A: Bij voorkeur niet op palen maar drijvend**

1. Steiger B: Bij voorkeur in combinatie met natuurlijke of natuurvriendelijk ingerichte oever

Steiger C: Bij voorkeur in combinatie met natuurvriendelijke inrichting achter de steiger

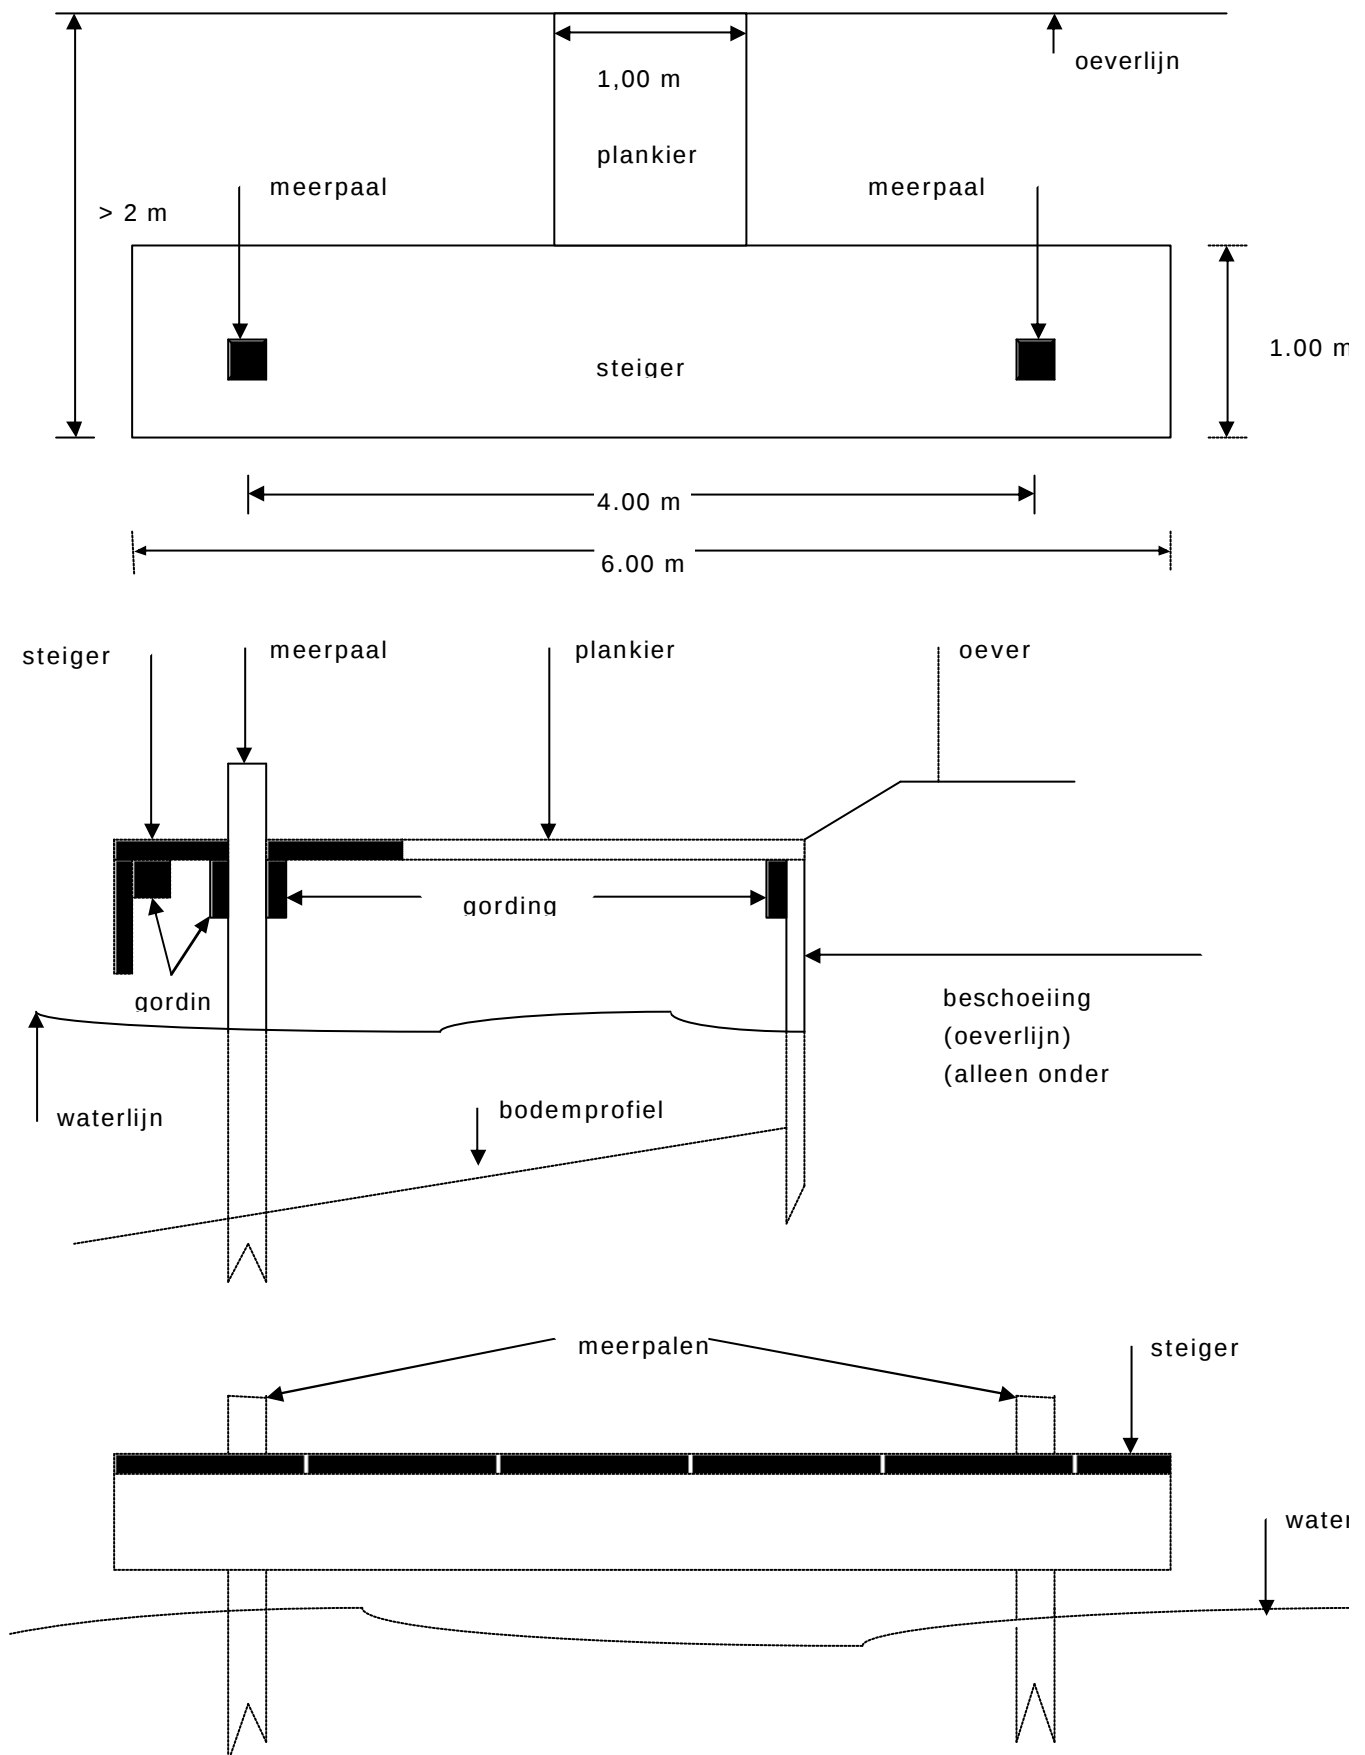