


LUCHTVAARTVERKEERZONE – LIB ART. 2.2.2 HOOGTELIJNEN

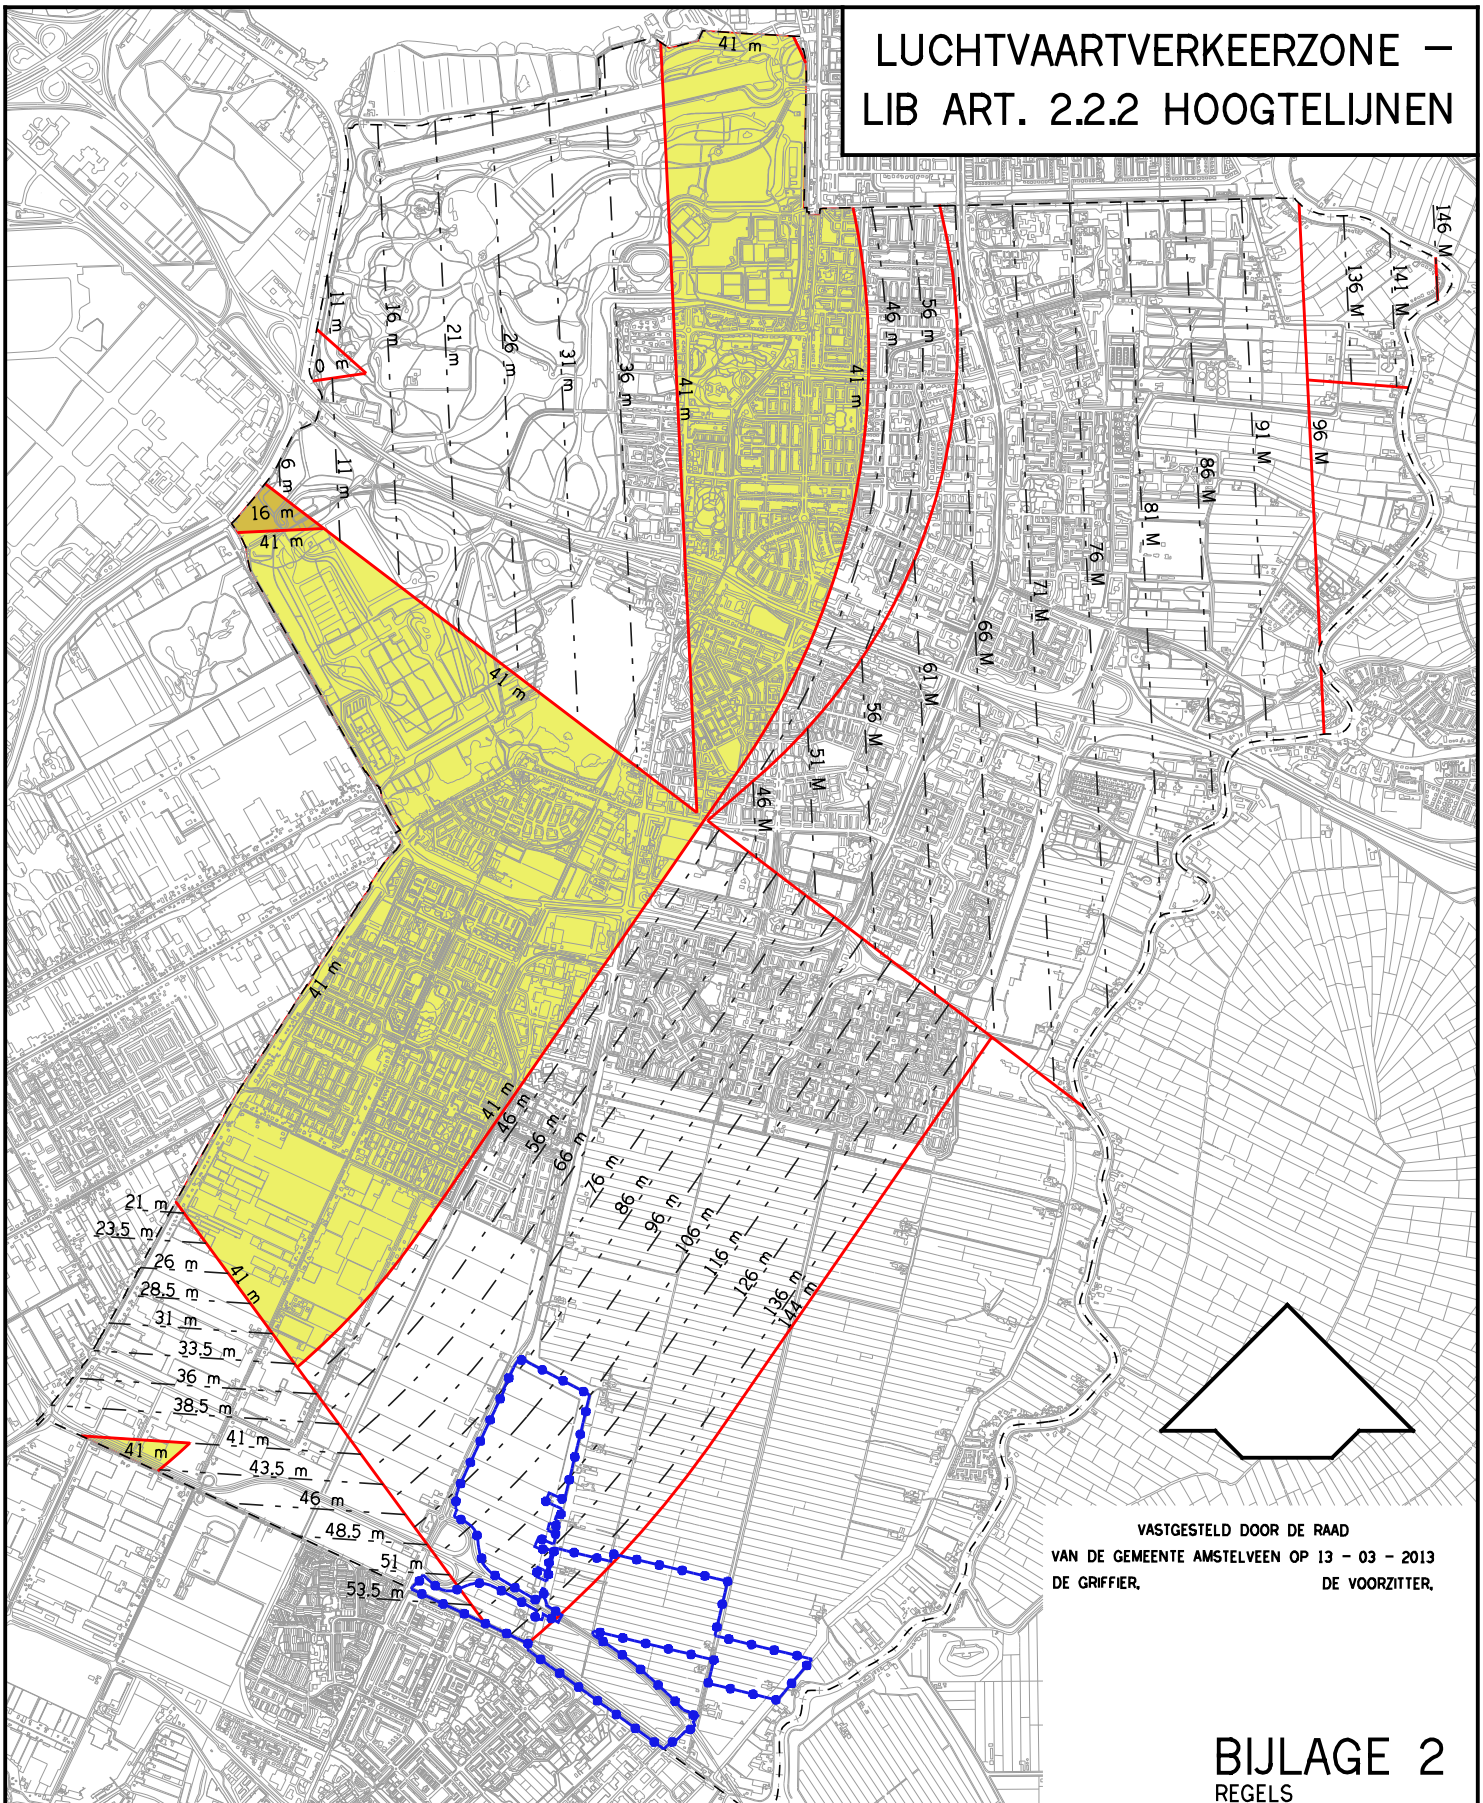

VASTGESTELD DOOR DE RAAD
 VAN DE GEMEENTE AMSTELVEEN OP 13 - 03 - 2013
 DE GRIFFIER, DE VOORZITTER,

BIJLAGE 2
 REGELS

●●●●● GREN S B.P. LANDELIJK GEBIED ZUID

43.5 m
 MAXIMALE BOUWHOO GTE WAARBIJ DE REFERENTIEHOO GTE VAN DE LUCHTHAVEN
 (OVEREENKOMSTIG BIJLAGE 4 LUCHTHAVENINDELINGBESLUIT ART. 2.2.2 ,
 ZIJNDE – 4.00 m N.A.P.) IS VERREKEND

- - - - - HOO GTELIJNEN DIE T.O.V. ELKAAR IN EEN HELLEND VLAK LIGGEN.

■ MAXIMALE BOUWHOO GTE VAN 41 m + NAP IN EEN HORIZONTAAL VLAK

■ MAXIMALE BOUWHOO GTE VAN 16 m + NAP IN EEN HORIZONTAAL VLAK

— GREN S HOO GTEVLAKKEN