


LUCHTVAARTVERKEERZONE –
LIB ART. 2.2.3 VOGELBELEID

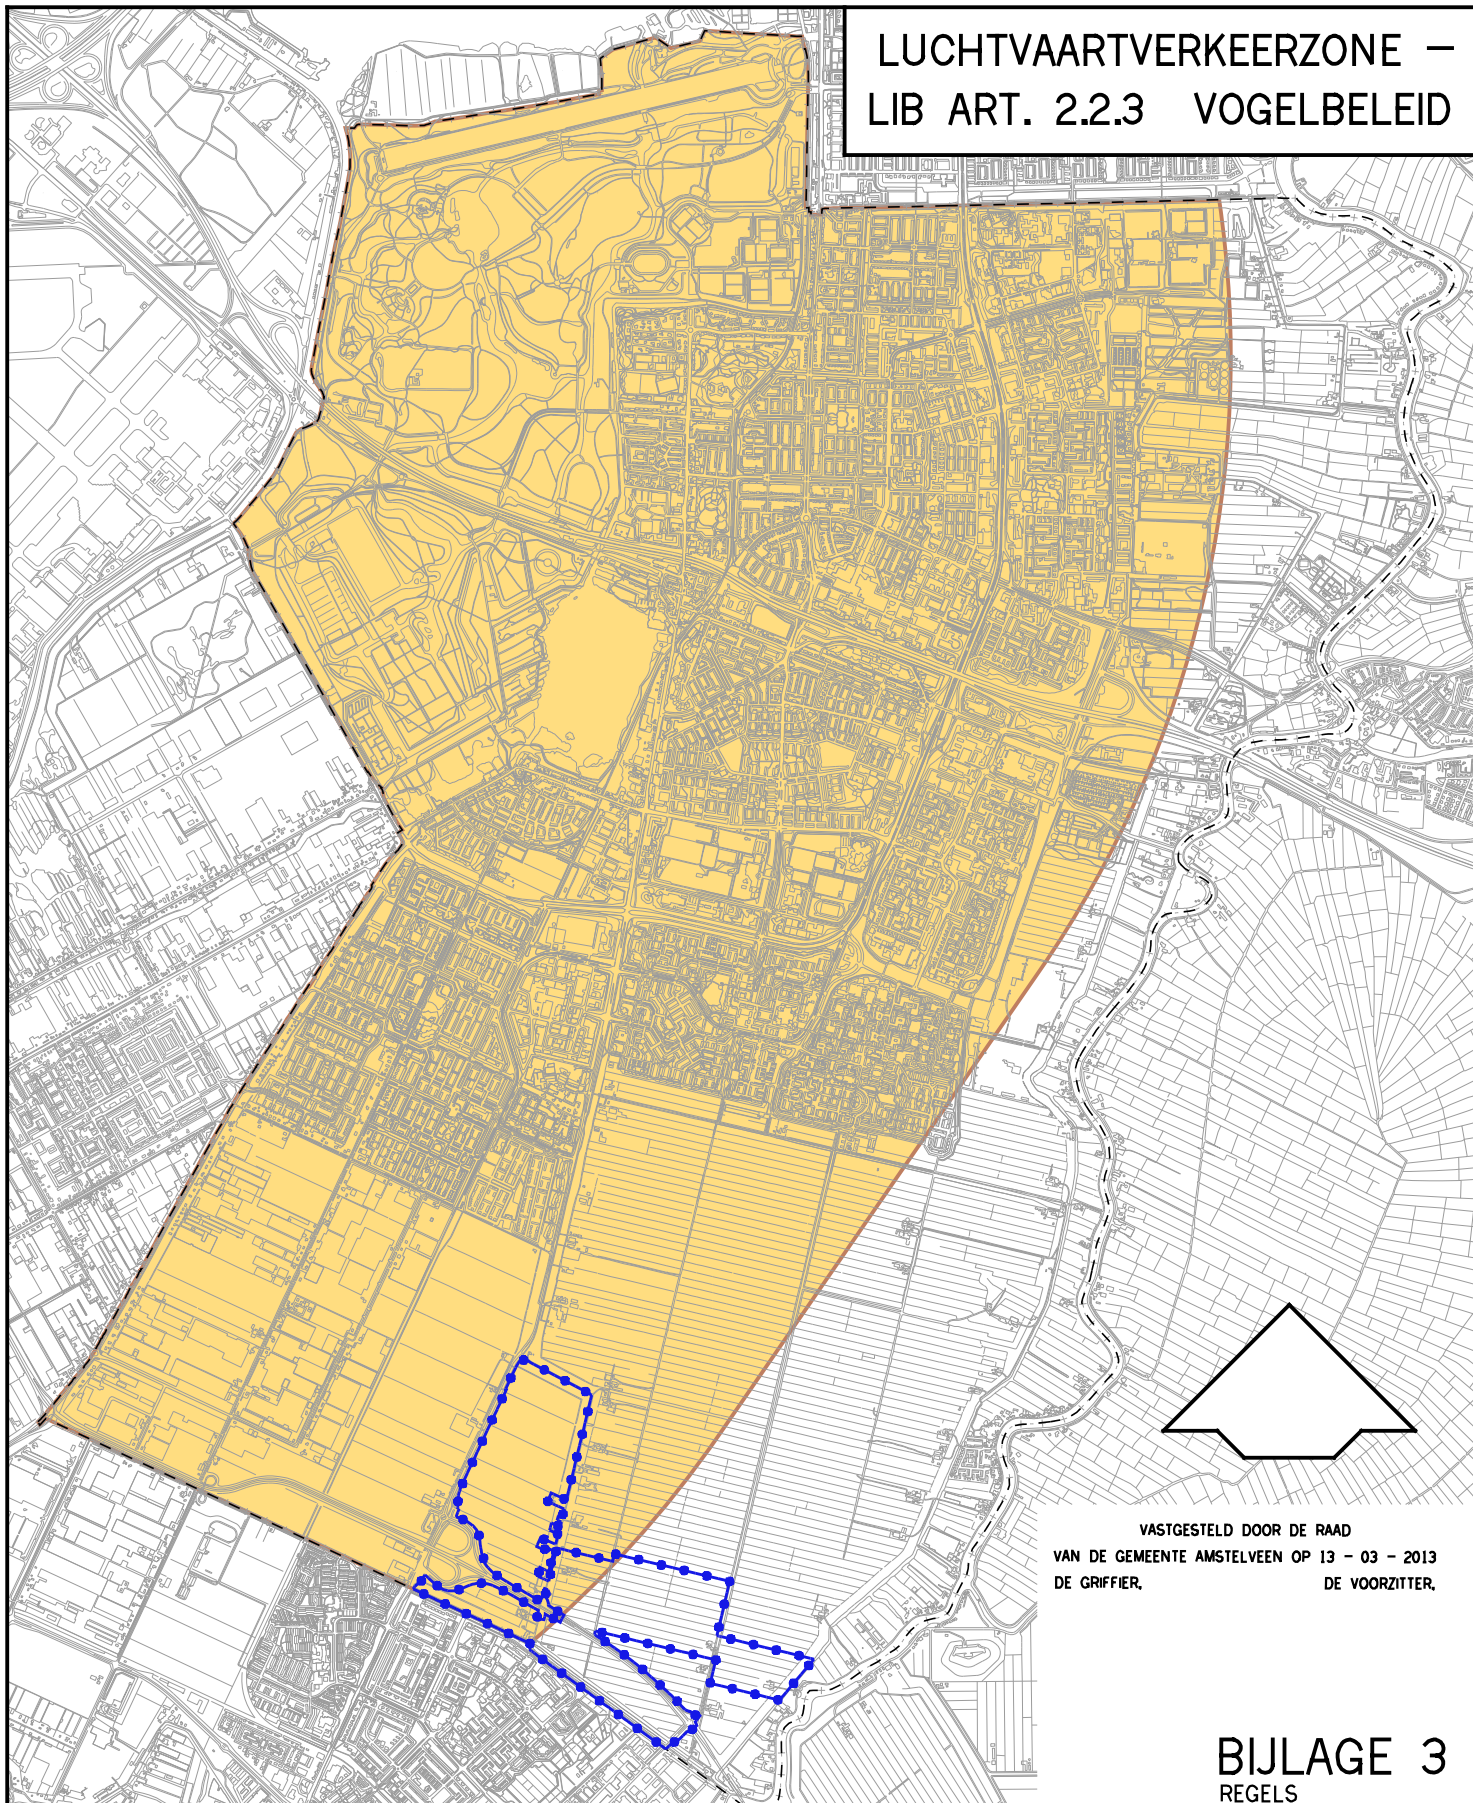

VASTGESTELD DOOR DE RAAD
VAN DE GEMEENTE AMSTELVEEN OP 13 - 03 - 2013
DE GRIFFIER, DE VOORZITTER,

BIJLAGE 3
REGELS

●●●●● GREN S B.P. LANDELIJK GEBIED ZUID

■ BEPERKING AANTREKKEN VOGELS (OVEREENKOMSTIG
BIJLAGE 5 LUCHTHAVENINDELINGBESLUIT) ALS
BEDOELD IN ART. 2.2.3