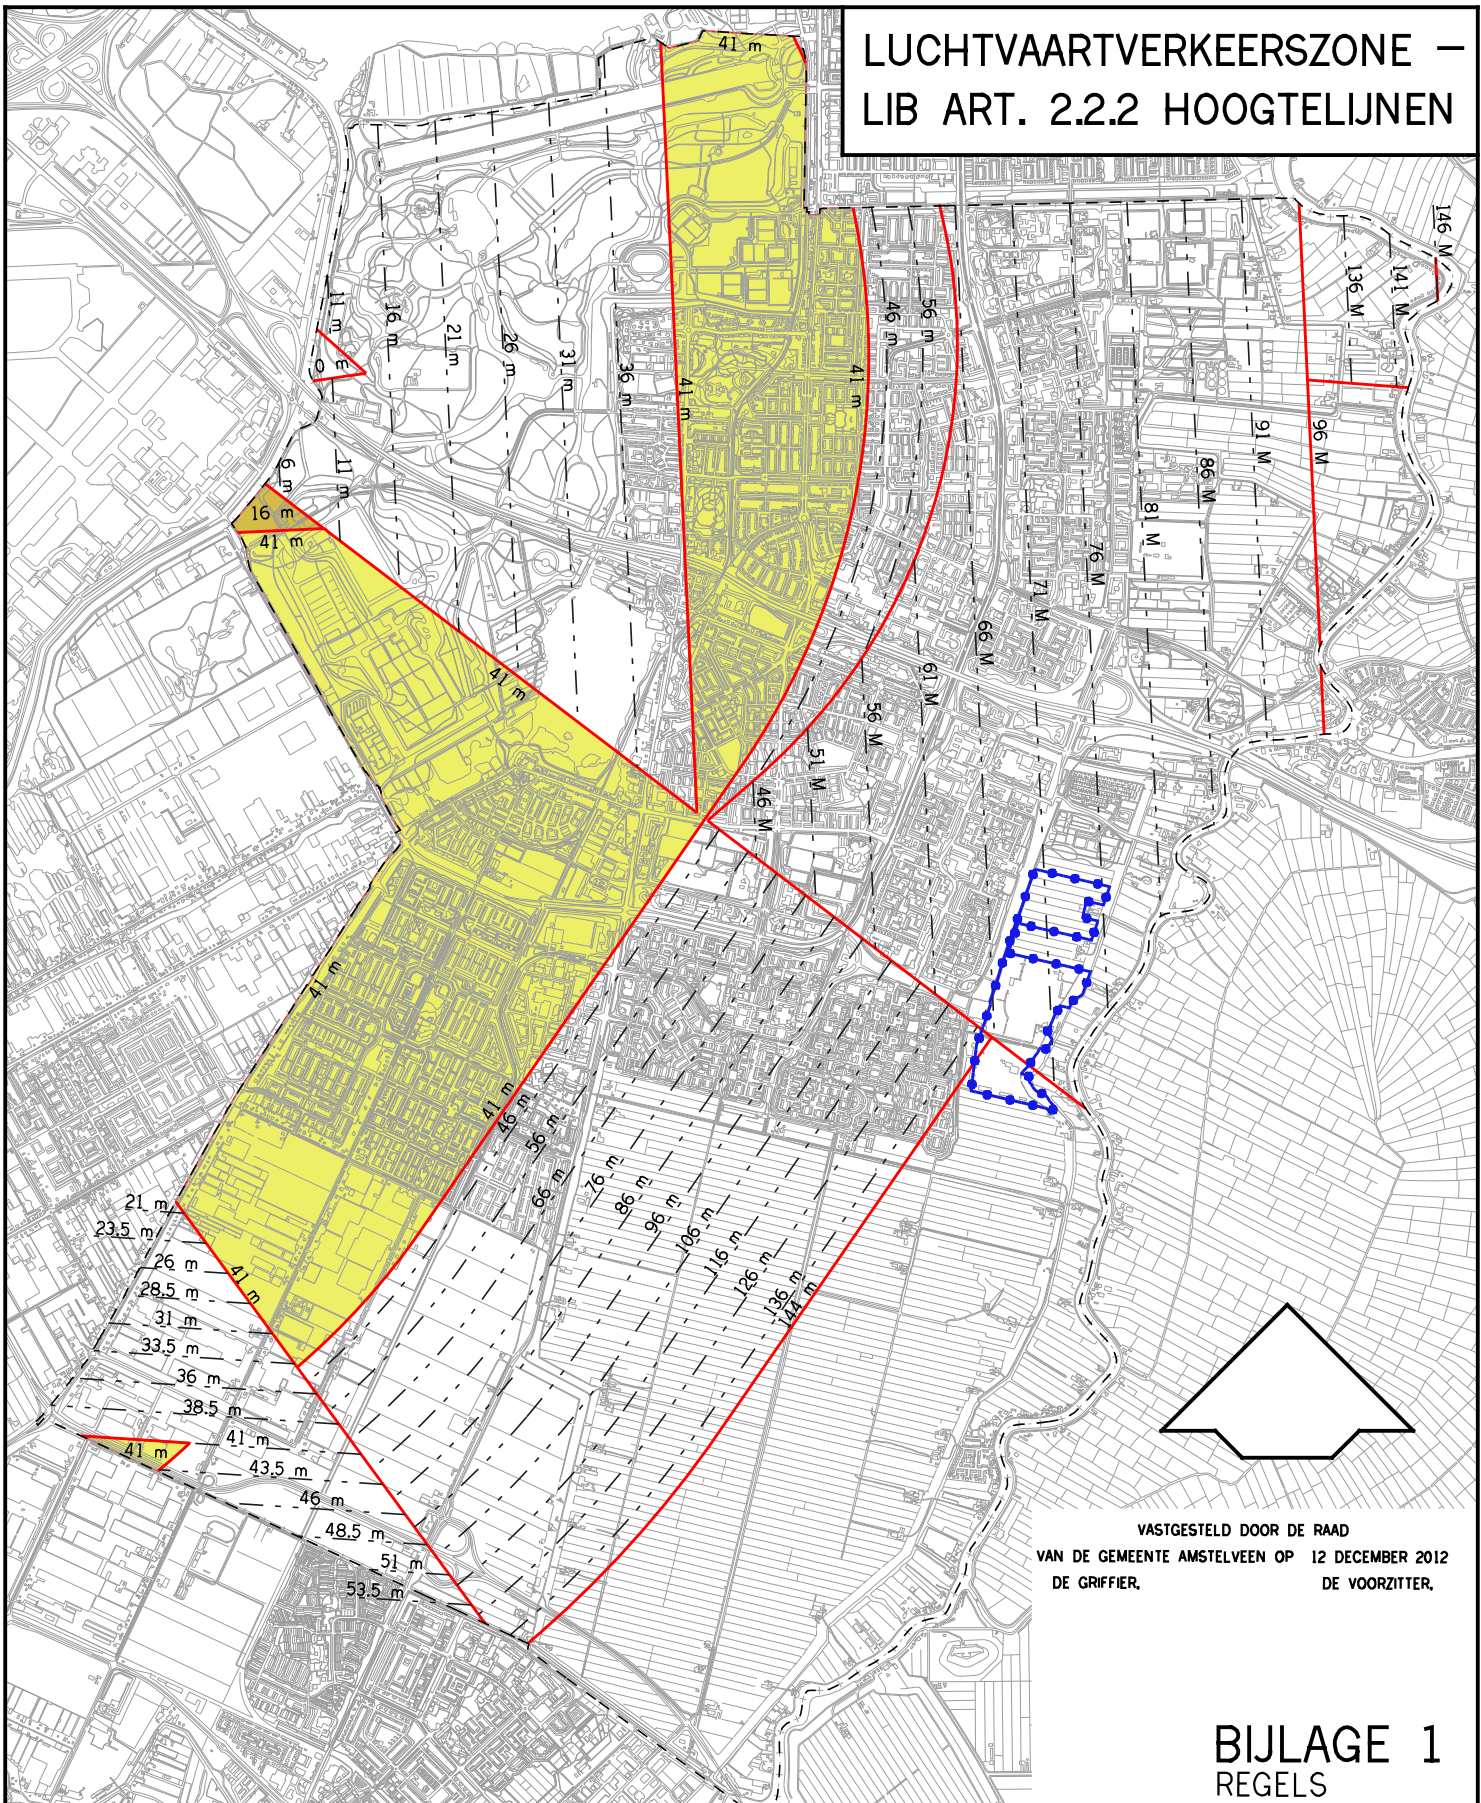


LUCHTVAARTVERKEERSZONE – LIB ART. 2.2.2 HOOGTELIJNEN

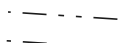


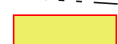
VASTGESTELD DOOR DE RAAD
 VAN DE GEMEENTE AMSTELVEEN OP 12 DECEMBER 2012
 DE GRIFFIER, DE VOORZITTER,

BIJLAGE 1 REGELS

 GRENS B.P. GOLFBAAN

43.5 m
 MAXIMALE BOUWHOOGTE WAARBIJ DE REFERENTIEHOOGTE VAN DE LUCHTHAVEN
 (OVEREENKOMSTIG BIJLAGE 4 LUCHTHAVENINDELINGBESLUIT ART. 2.2.2 ,
 ZIJNDE – 4.00 m N.A.P.) IS VERREKEND

 HOOGTELIJNEN DIE T.O.V. ELKAAR IN EEN HELLEND VLAK LIGGEN.

 MAXIMALE BOUWHOOGTE VAN 41 m + NAP IN EEN HORIZONTAAL VLAK

 MAXIMALE BOUWHOOGTE VAN 16 m + NAP IN EEN HORIZONTAAL VLAK

 GRENS HOOGTEVLAKKEN