


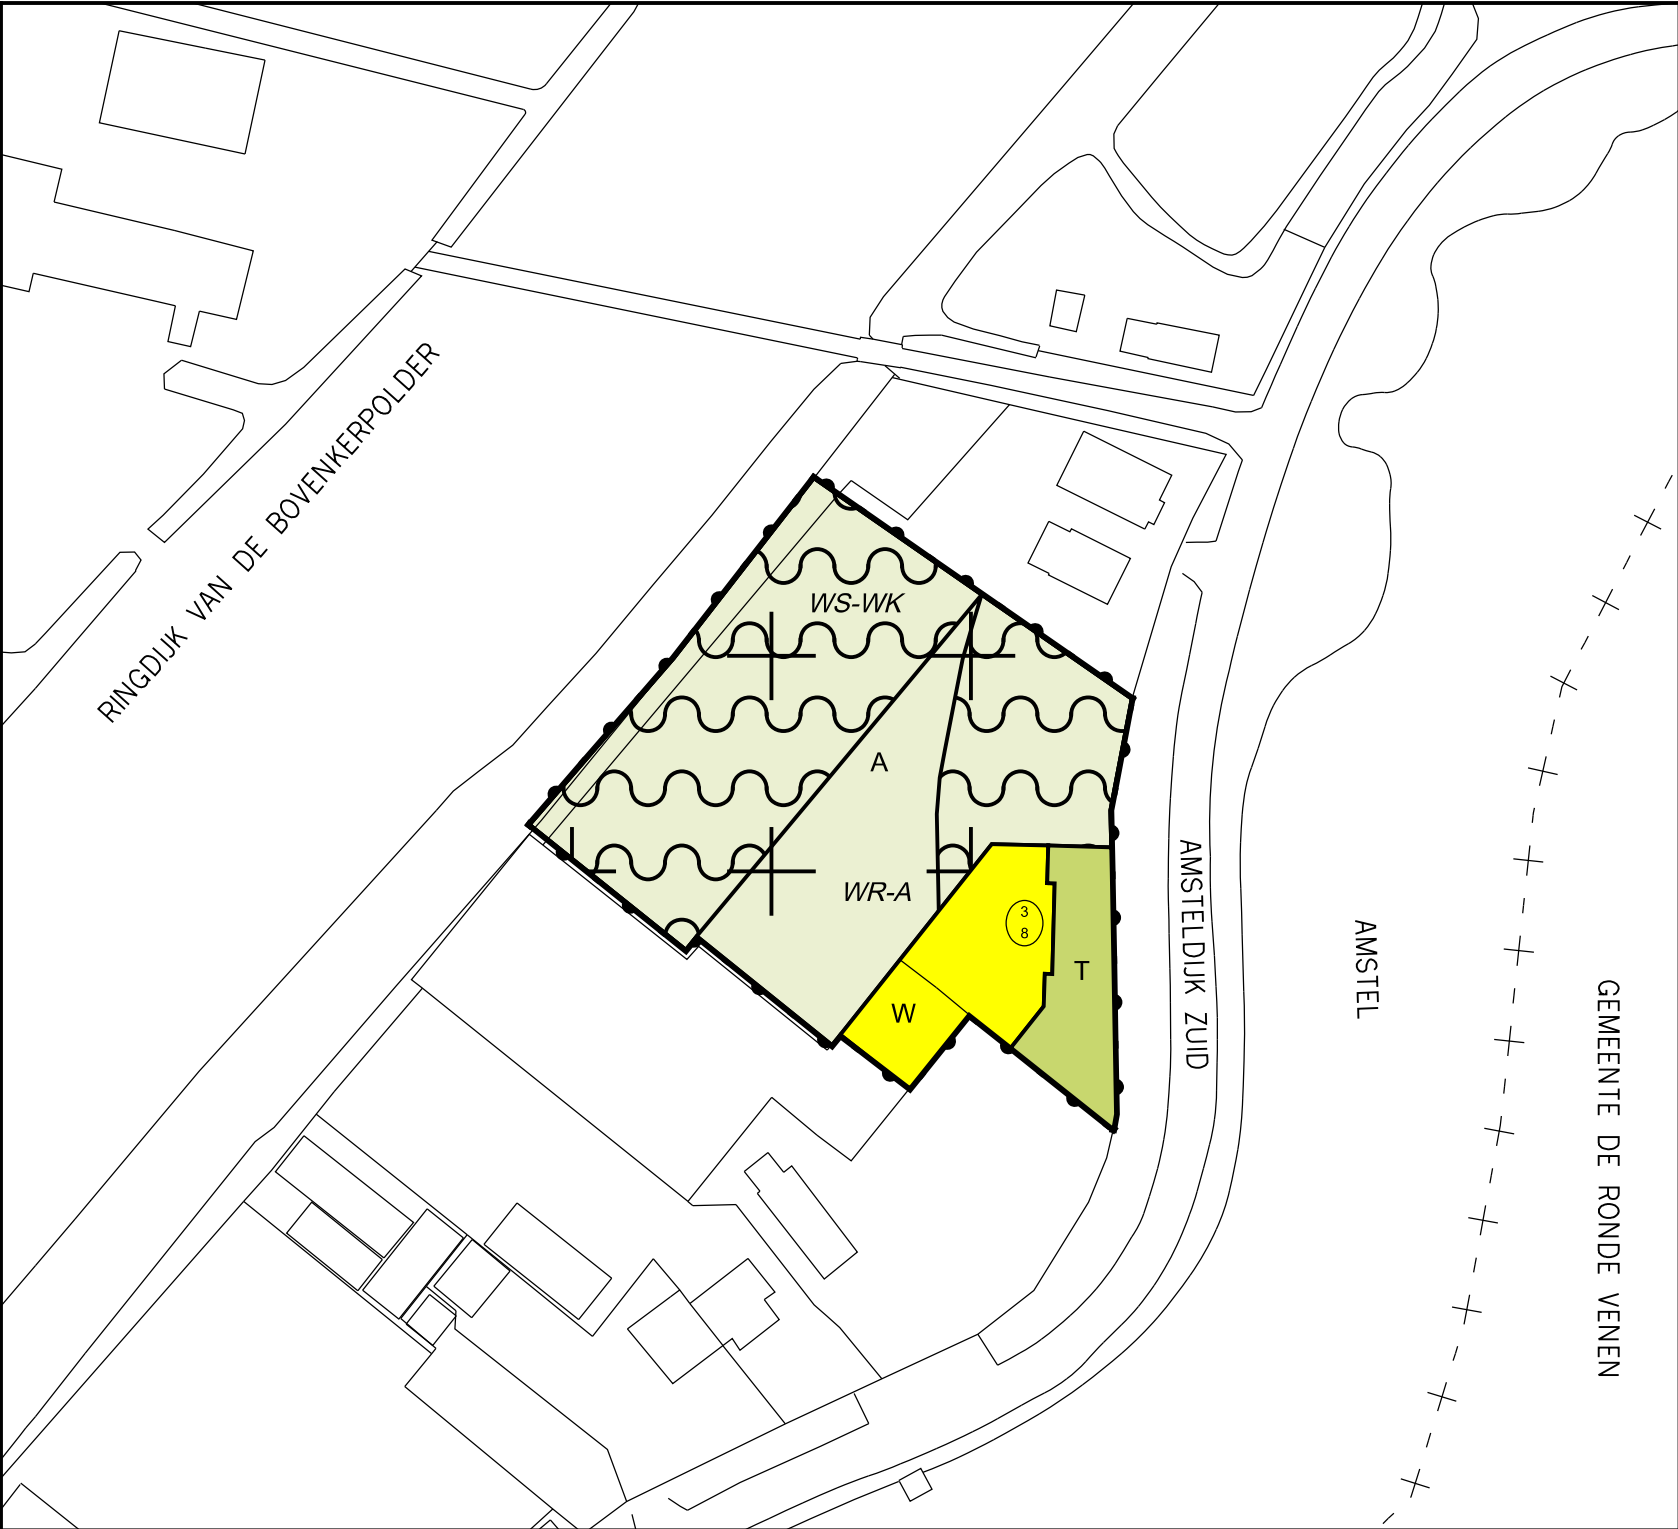

Plangebied

Plangebiedgrens

Bestemmingen

- A Agrarisch ART. 3
- T Tuin ART. 4
- W Wonen ART. 5

Dubbelbestemmingen


- WR-A Waarde - Archeologie zie bijlage 1 ART. 6
- WS-WK Waterstaat - Waterkering ART. 7

Bouwvlak

bouwvlak

Maatvoeringaanduidingen

maximum goothoogte (m),
maximum bouwhoogte (m)

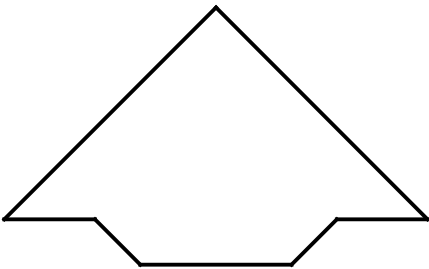

VASTGESTELD DOOR DE RAAD
VAN DE GEMEENTE AMSTELVEEN OP 4 06 2014
DE GRIFFIER, DE VOORZITTER,



Ruimtelijke Ordening en Vergunningen Bestemmingsplannen
Laan Nieuwer-Amstel 1, 1182 JR Amstelveen, Postbus 4, 1180 BA Amstelveen, T (020) 540 49 11, F (020) 540 41646

1e HERZIENING LANDELIJK GEBIED
AMSTELDIJK ZUID 202bis

datum : 01 05 13	gewijzigd : 06 09 13	schaal : 1 : 1000
operator : P.H. BUIS		plcfg : imro-2012-V8i.tbl
gecontr. :		
plan IDN : NL.IMRO.0362.09F-VG01	tek.nr. BP. 09. 10	