


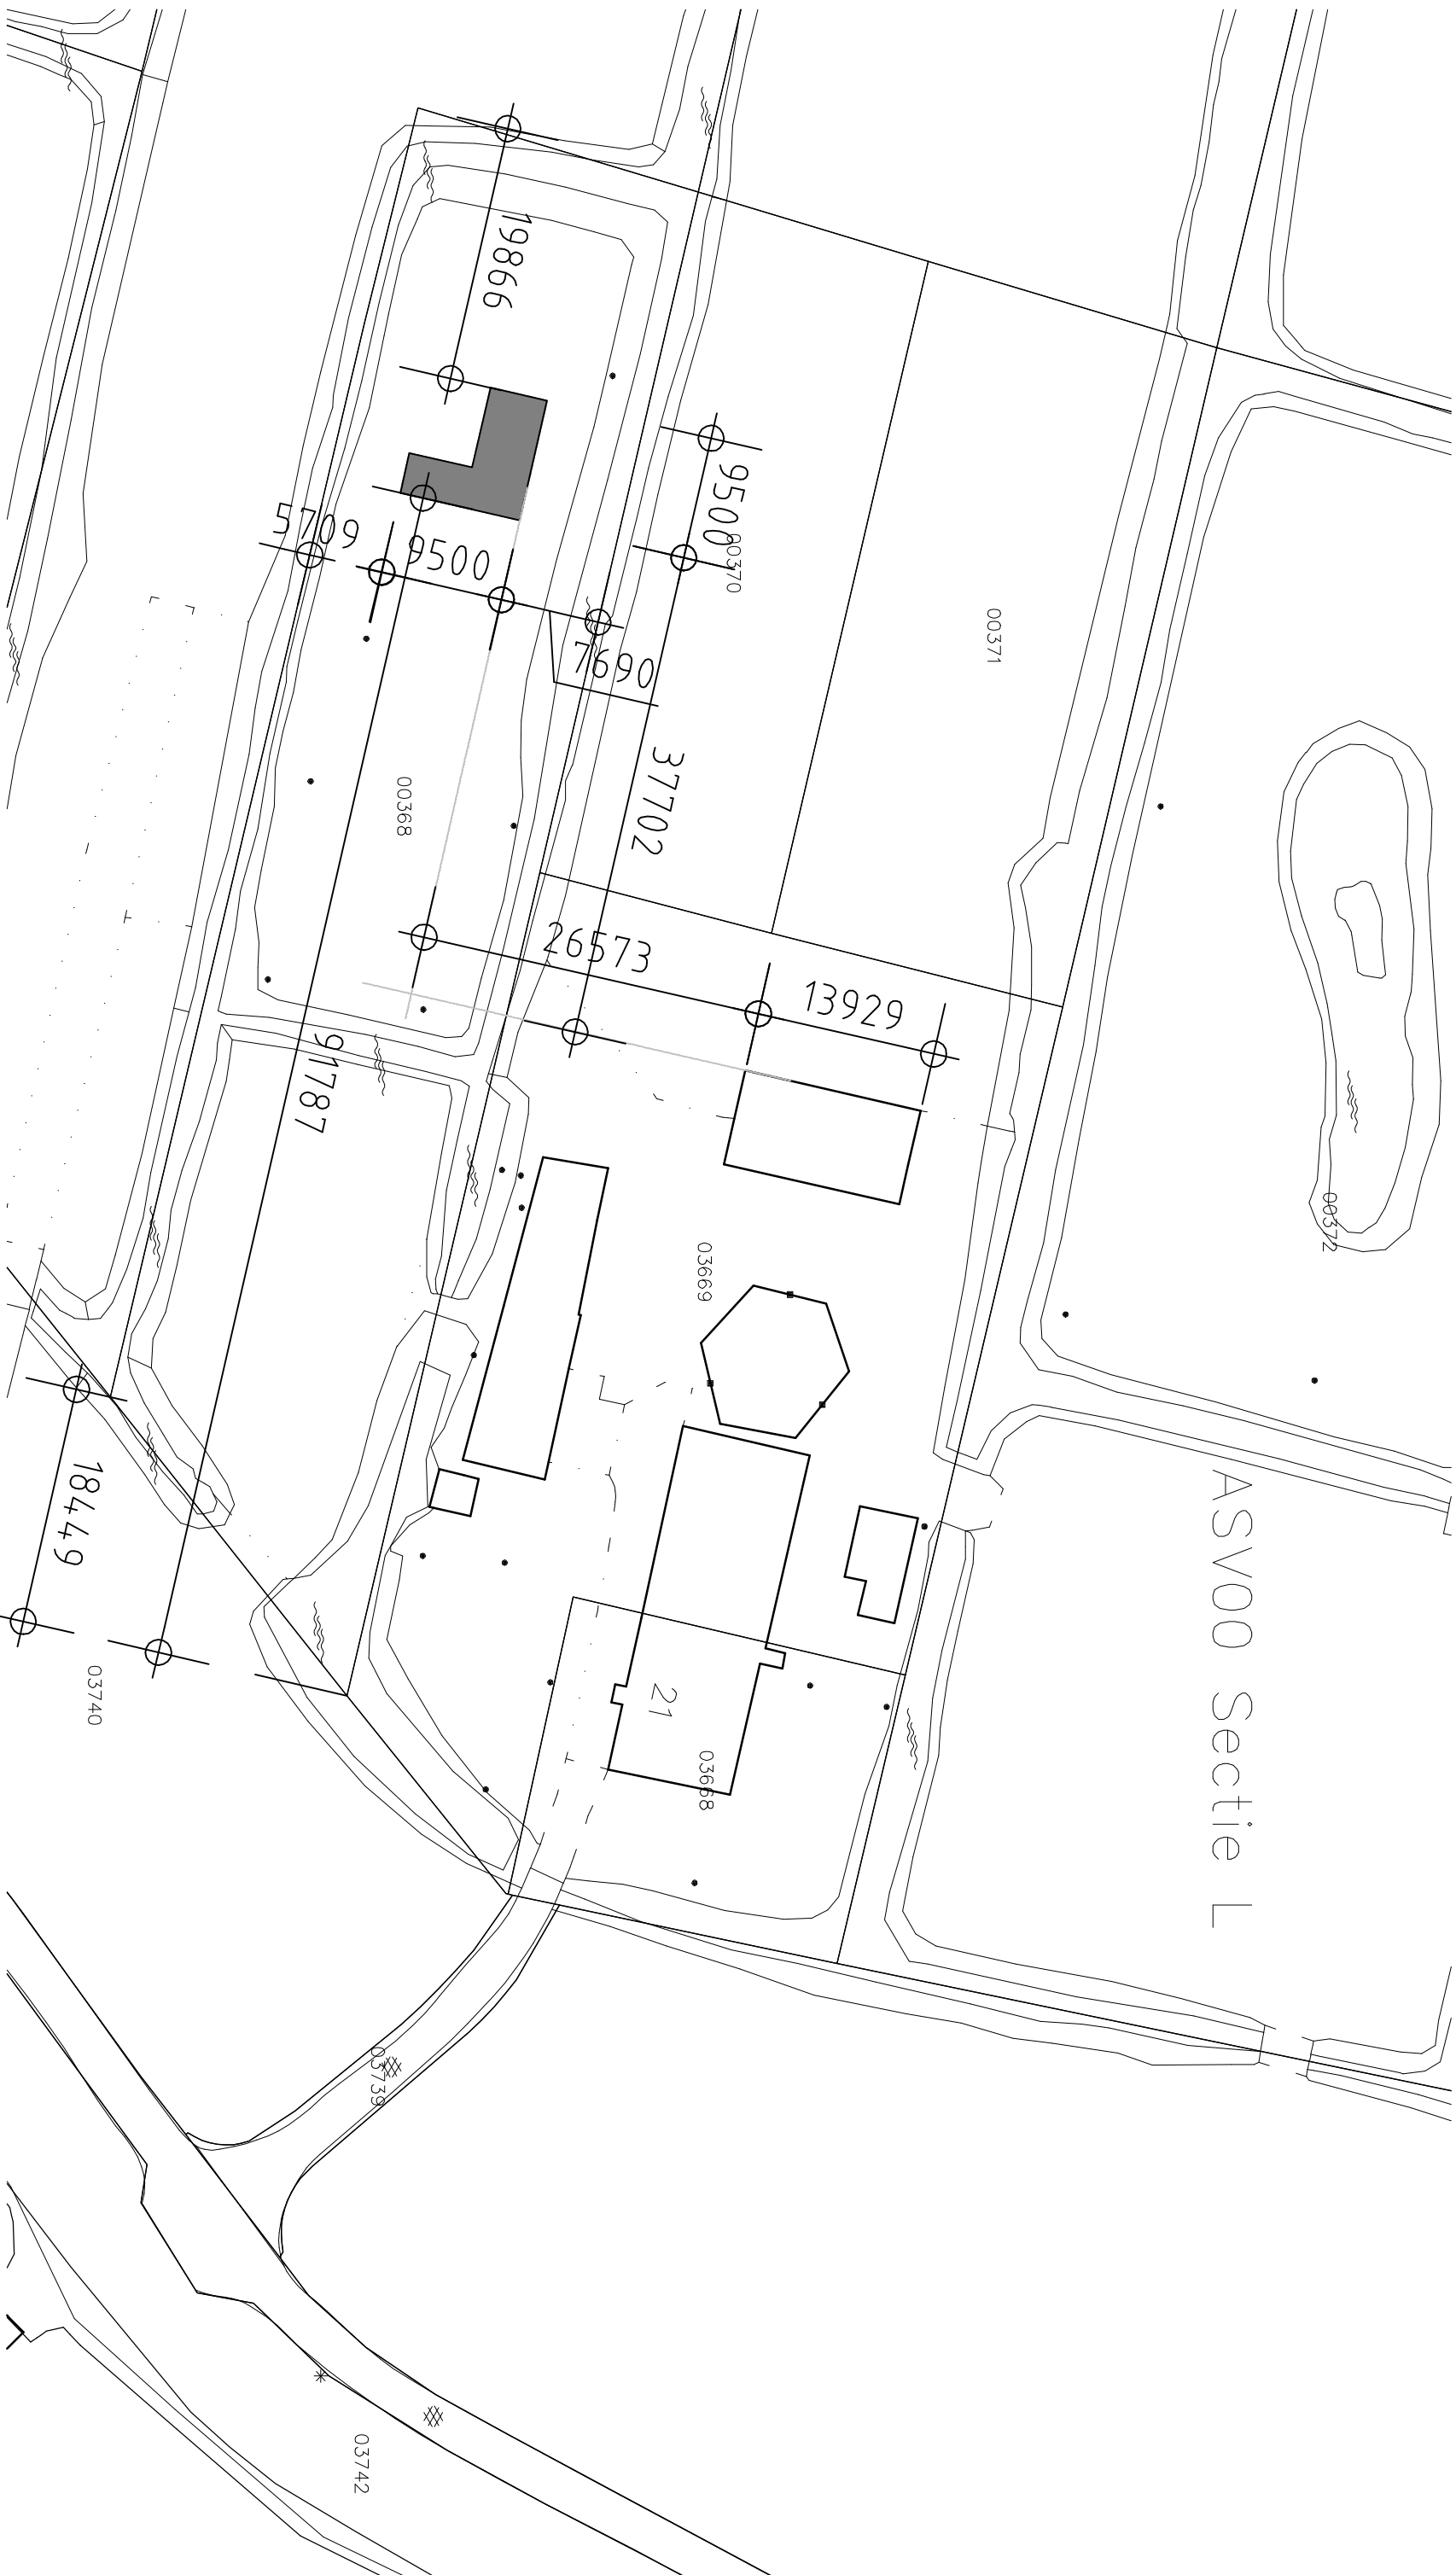

ASV00 Sectie L

Getekend: DR	Datum: 27-03-2018
Schaal : 1:500	Gew. :
Blad : 02	Gew. :
Aantal : 02	Gew. :
Verblijf zorgcliënten	
Aanvulling punt 1 (nieuwe situatie)	



Aannemersbedrijf
van der Drift Bouw b.v.

Uitbouw

Aanbouw

Nieuwbouw

Verbouw

Dorstendierweg 230
4512 JH Breda
Tel. 0697236325
info@vonderdriftbouw.nl
www.vonderdriftbouw.nl

A3