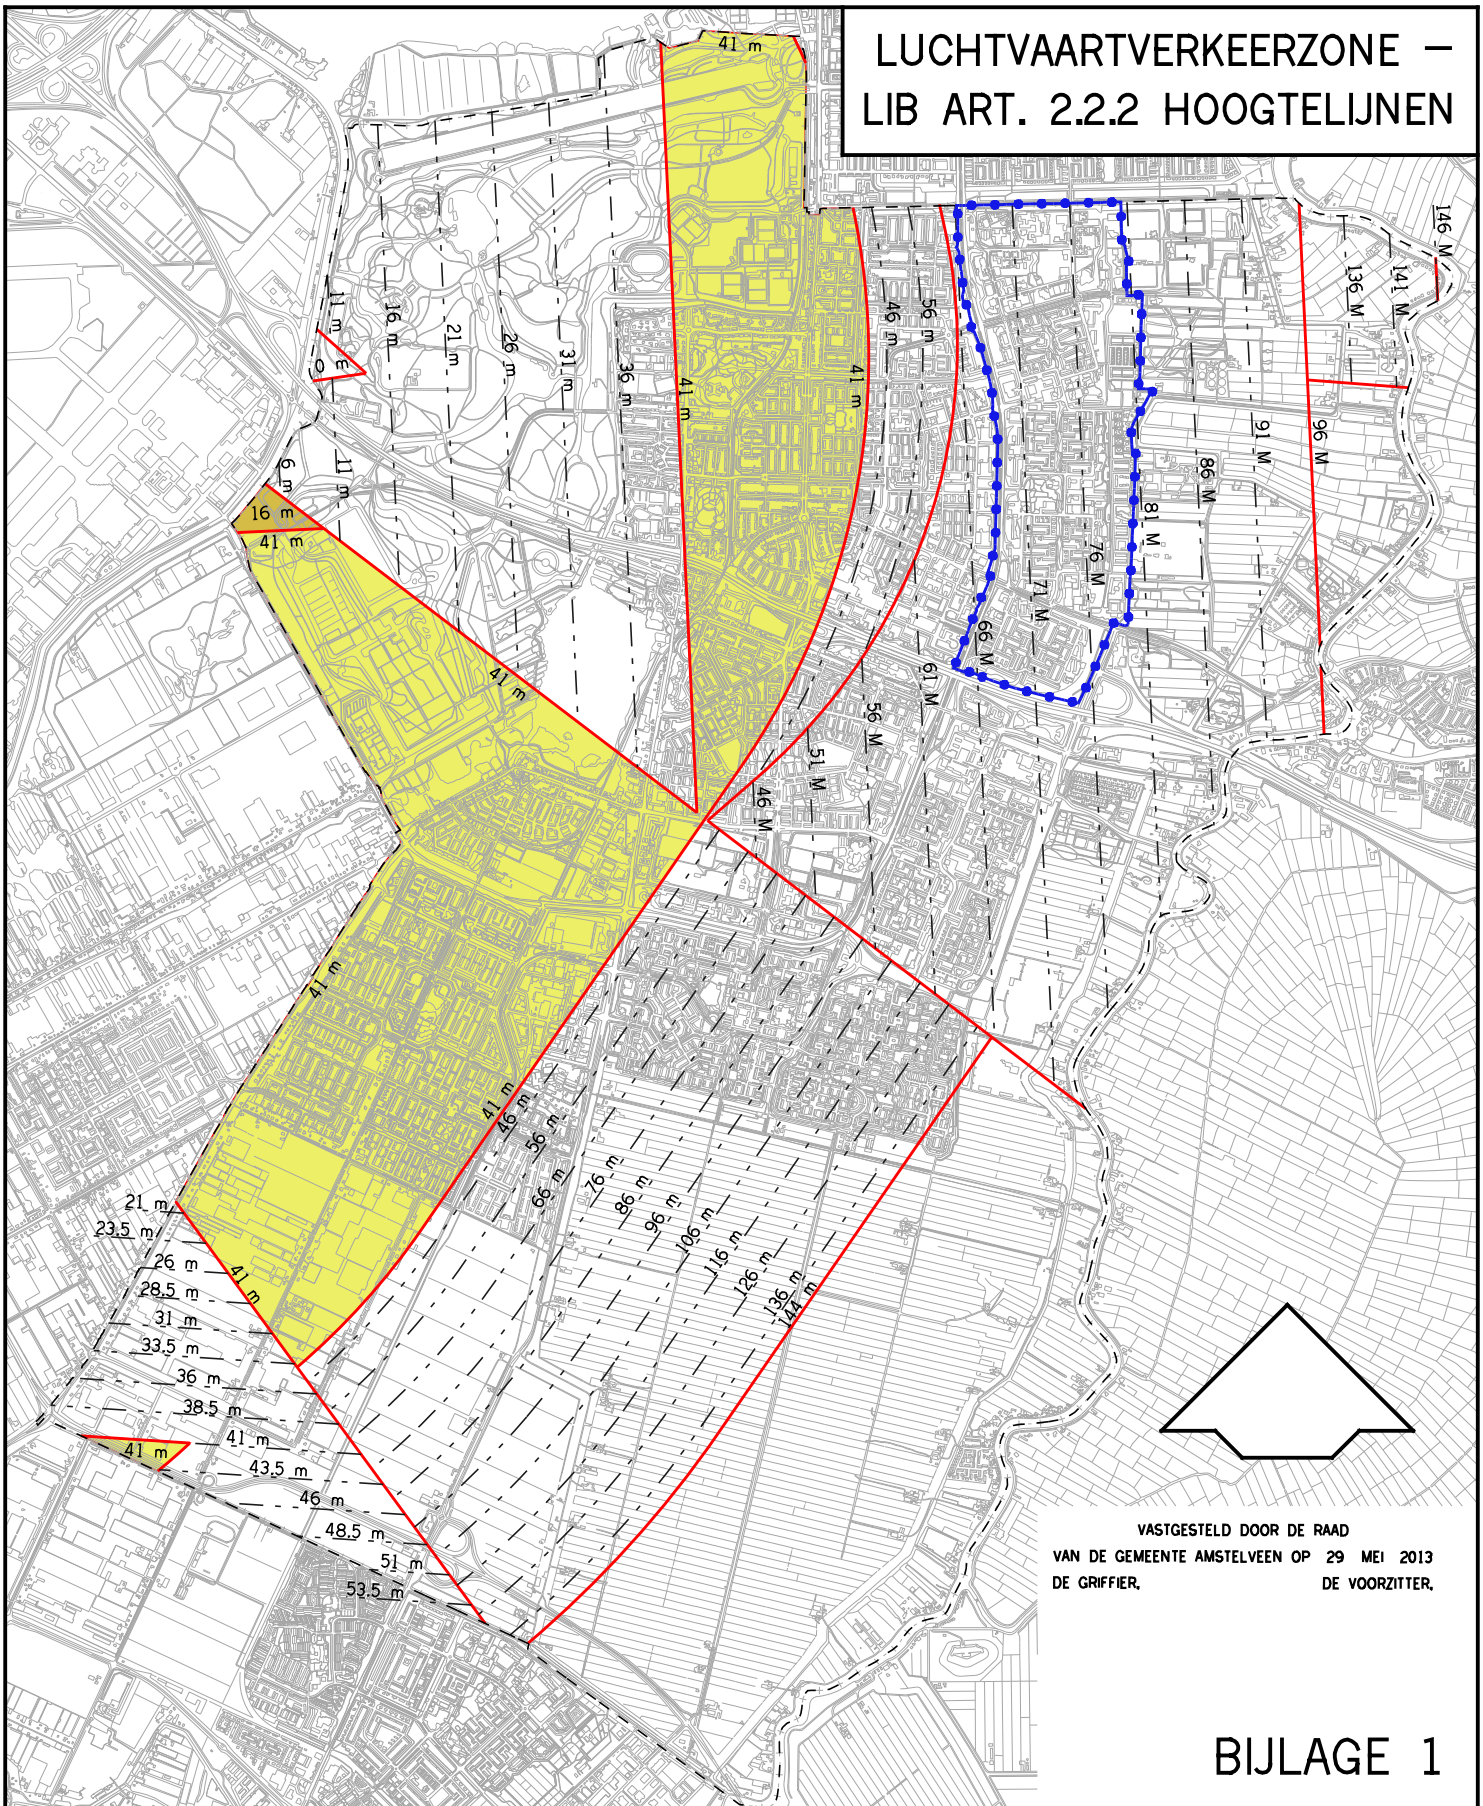

 
 
 




LUCHTVAARTVERKEERZONE – LIB ART. 2.2.2 HOOGTELIJNEN



VASTGESTELD DOOR DE RAAD
 VAN DE GEMEENTE AMSTELVEEN OP 29 MEI 2013
 DE GRIFFIER, DE VOORZITTER.

BIJLAGE 1

-  GRENS B.P. AMSTELVEEN NOORD-OOST
-  43.5 m
 MAXIMALE BOUWHOOGTE WAARBIJ DE REFERENTIEHOOGTE VAN DE LUCHTHAVEN (OVEREENKOMSTIG BIJLAGE 4 LUCHTHAVENINDELINGBESLUIT ART. 2.2.2, ZIJNDE – 4.00 m N.A.P.) IS VERREKEND
-  HOOGTELIJNEN DIE T.O.V. ELKAAR IN EEN HELLEND VLAK LIGGEN.
-  MAXIMALE BOUWHOOGTE VAN 41 m + NAP IN EEN HORIZONTAAL VLAK
-  MAXIMALE BOUWHOOGTE VAN 16 m + NAP IN EEN HORIZONTAAL VLAK
-  GRENS HOOGTEVLAKKEN