

Gemeente  Amstelveen


Ruimtelijke Ordening en Vergunningen

Definitief

Laan Nieuwer-Amstel 1, 1182 JR Amstelveen, Postbus 4, 1180 BA Amstelveen, T (020) 540 49 11, F (020) 540 41646

SCHADUWBEREKENING T.B.V. BAKO 5 21 MAART (wintertijd) / 23 SEPTEMBER (zomertijd)

datum : 15 03 2013	gewijzigd :	formaat : A4	schaal : 1 : 1000
operator : P.S.			plcfg : imro-2008-V8i.tbl
gecontr. :		tek.nr. . . .	
gezien :			

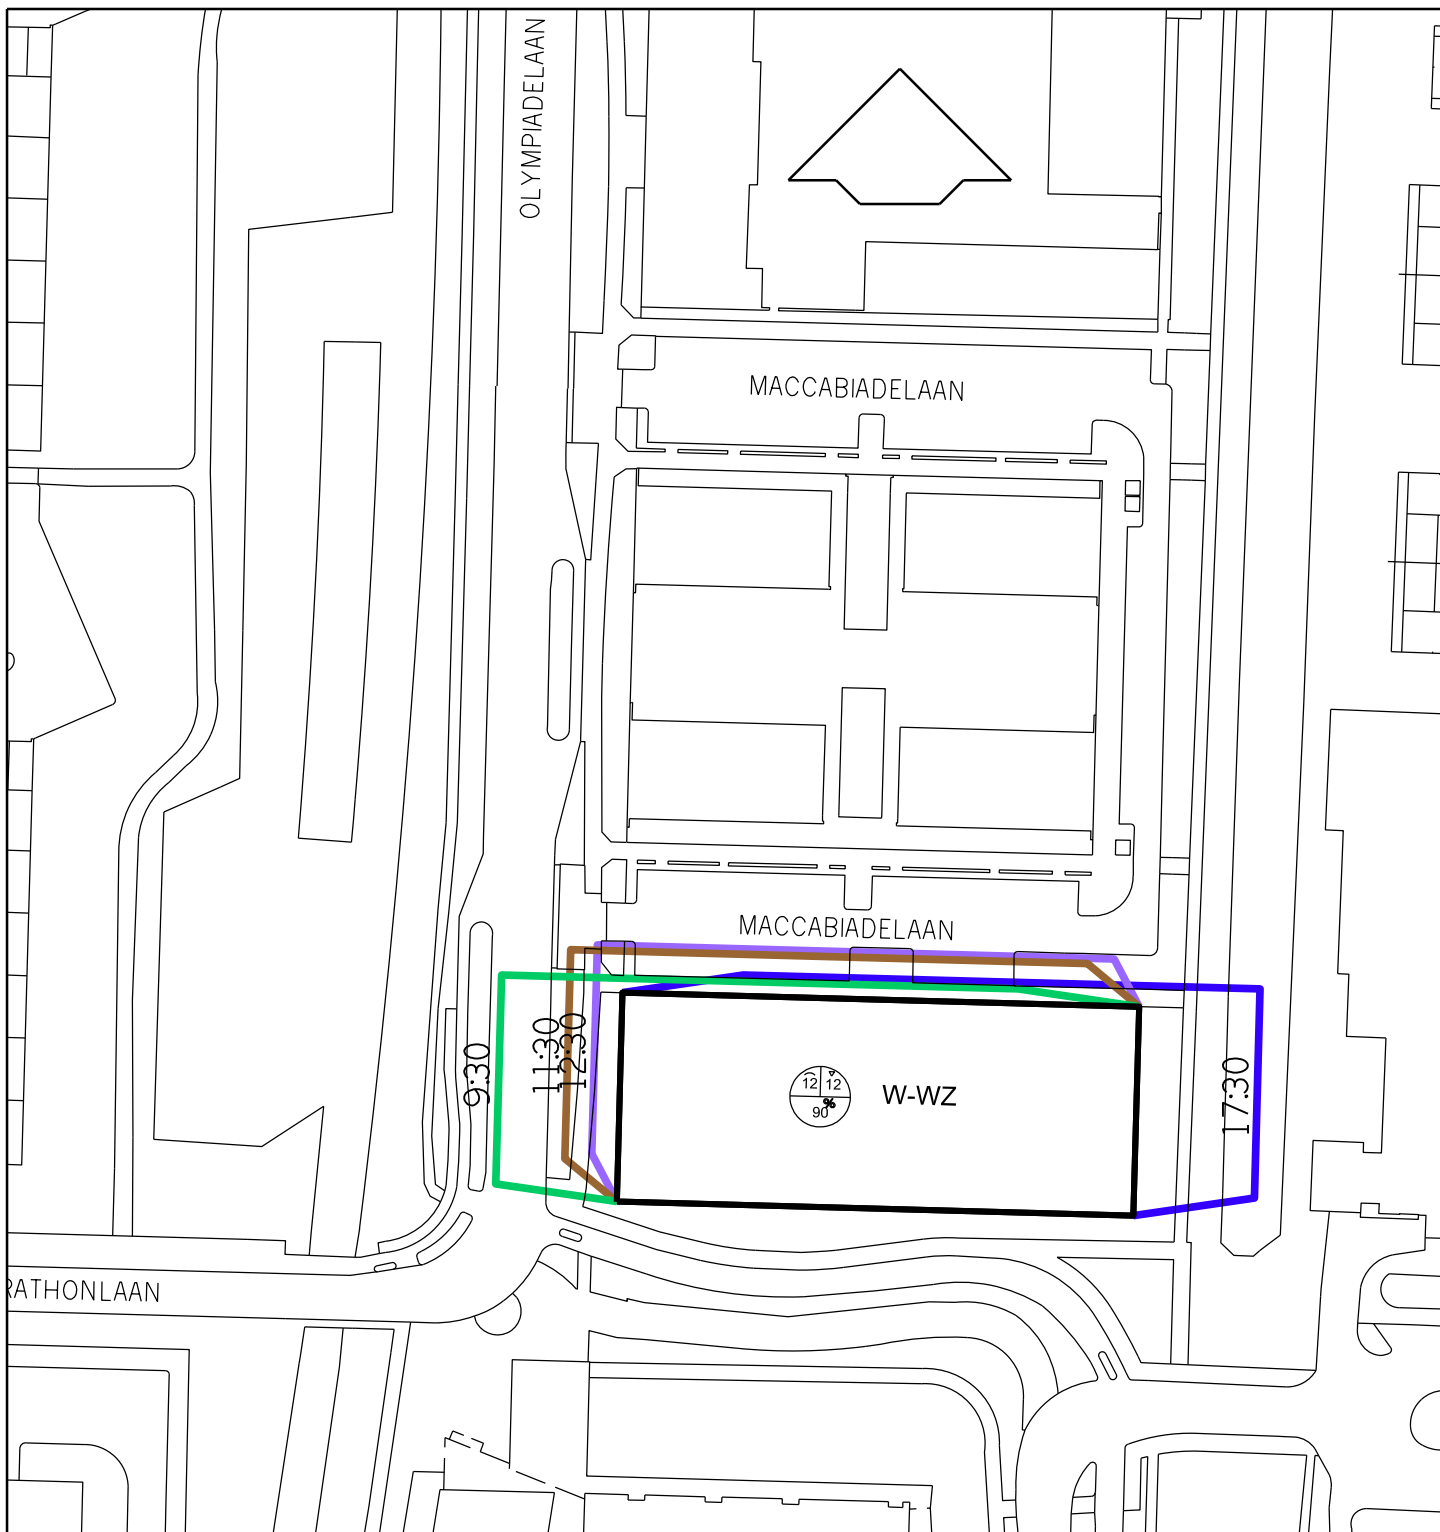

Gemeente  Amstelveen


Ruimtelijke Ordening en Vergunningen

Definitief

Laan Nieuwer-Amstel 1, 1182 JR Amstelveen, Postbus 4, 1180 BA Amstelveen, T (020) 540 49 11, F (020) 540 41646

SCHADUWBEREKENING T.B.V. BAKO 5 21 JUNI (zomertijd)

datum : 15 03 2013	gewijzigd :	formaat : A4	schaal : 1 : 1000
operator : P.S.			plcfg : imro-2008-V8i.tbl
gecontr. :		tek.nr. . .	
gezien :			

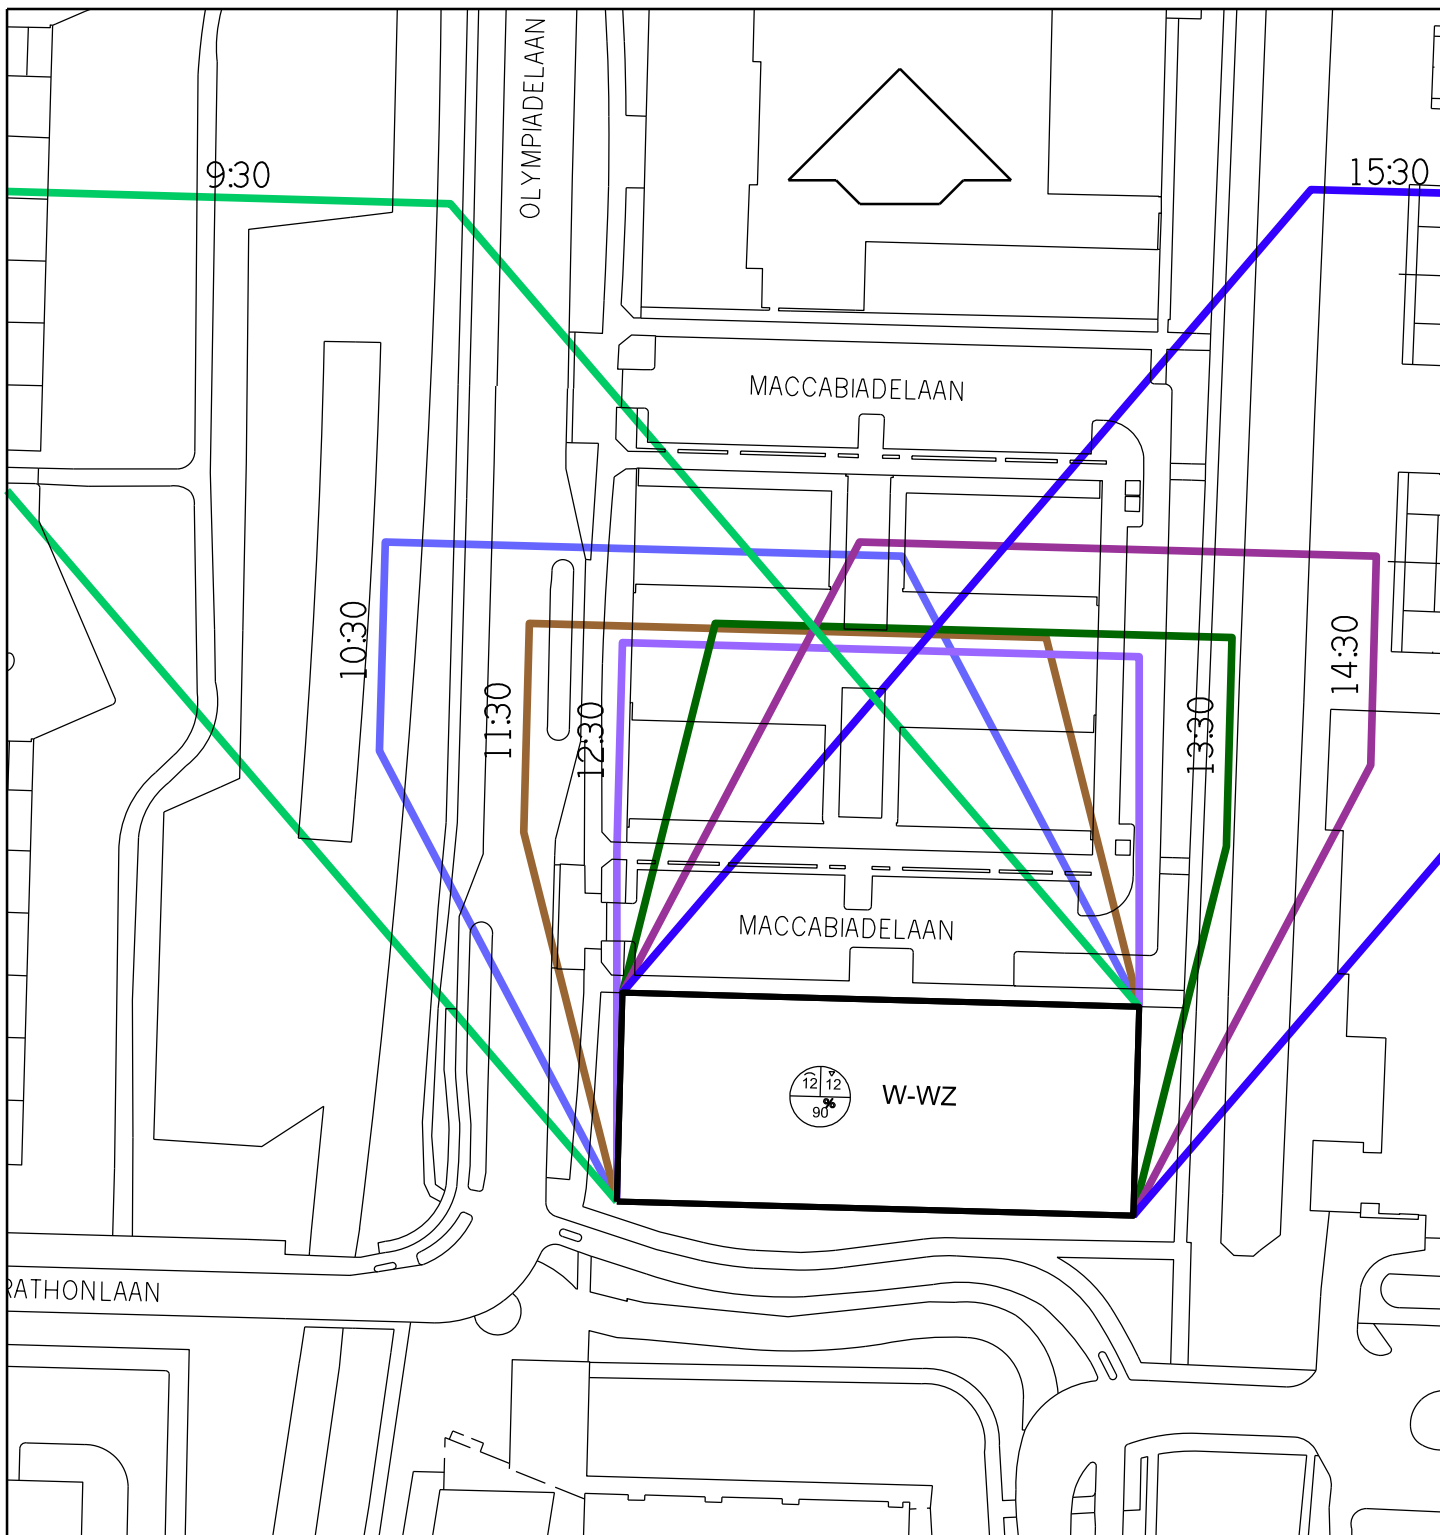

Gemeente  Amstelveen

Ruimtelijke Ordening en Vergunningen

Definitief

Laan Nieuwer-Amstel 1, 1182 JR Amstelveen, Postbus 4, 1180 BA Amstelveen, T (020) 540 49 11, F (020) 540 41646

SCHADUWBEREKENING T.B.V. BAKO 5 22 DECEMBER (wintertijd)

datum : 15 03 2013	gewijzigd :	formaat : A4	schaal : 1 : 1000
operator : P.S.			plcfg : imro-2008-V8i.tbl
gecontr. :		tek.nr. . .	
gezien :			