


LUCHTVAARTVERKEERZONE –
LIB ART. 2.2.3 VOGELBELEID

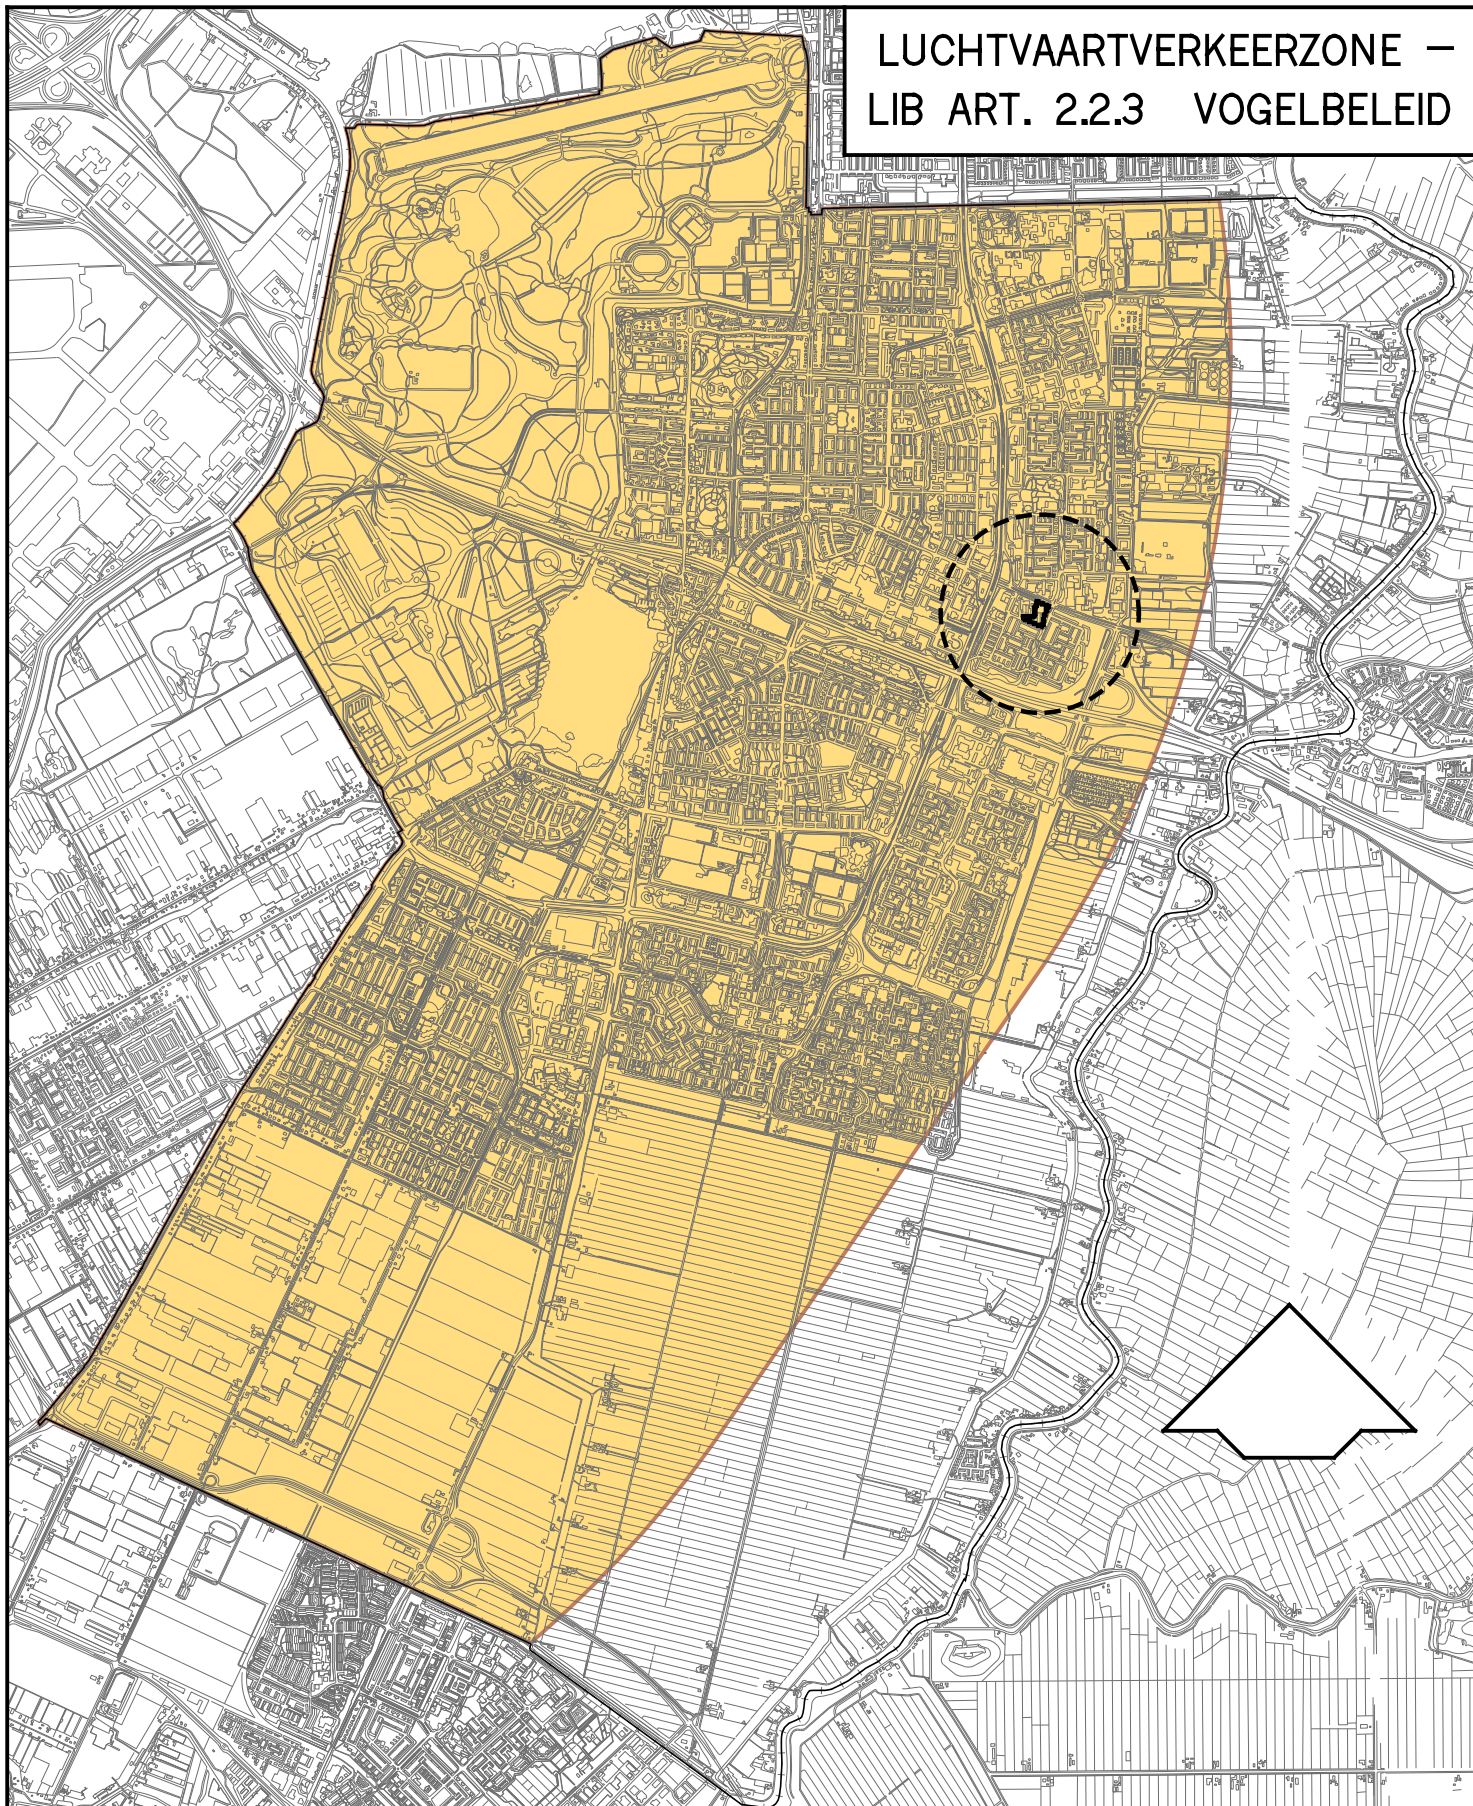

BEPERKING AANTREKKEN VOGELS (OVEREENKOMSTIG
BIJLAGE 5 LUCHTHAVENINDELINGBESLUIT) ALS
BEDOELD IN ART. 2.2.3

VASTGESTELD DOOR DE RAAD
VAN DE GEMEENTE AMSTELVEEN OP 2017
DE GRIFFIER, DE VOORZITTER,

BIJLAGE 3
REGELS