


LUCHTVAARTVERKEERZONE – LIB ART. 2.2.2 HOOGTELIJNEN

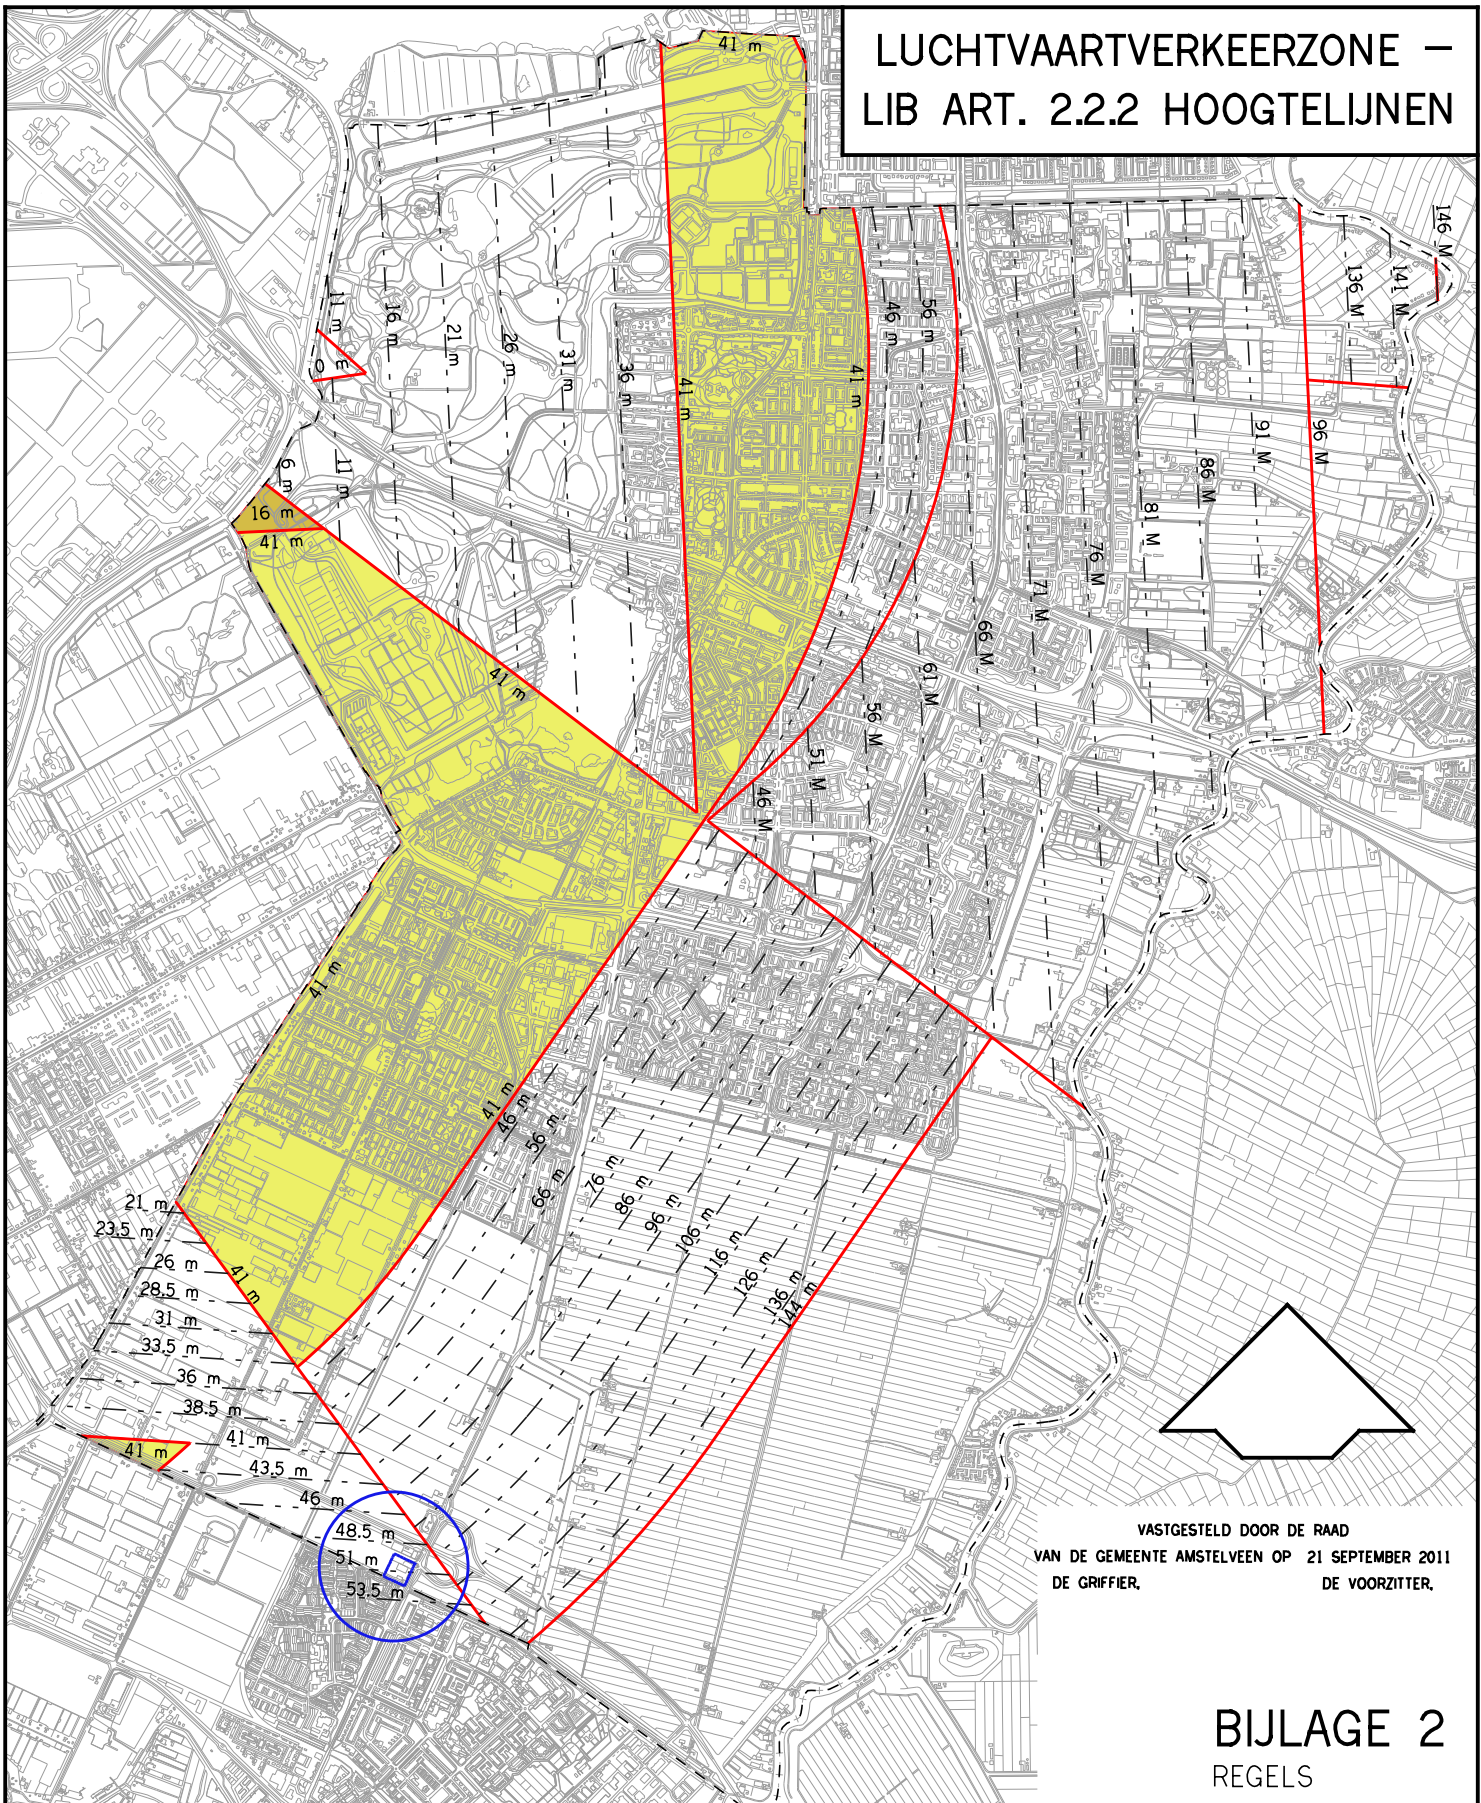

VASTGESTELD DOOR DE RAAD
VAN DE GEMEENTE AMSTELVEEN OP 21 SEPTEMBER 2011
DE GRIFFIER, DE VOORZITTER,

BIJLAGE 2 REGELS

●●●●● GRENS BESTEMMINGSPLAN ZIJDELWEG 21-23

43.5 m
MAXIMALE BOUWHOOGTE WAARBIJ DE REFERENTIEHOOGTE VAN DE LUCHTHAVEN
(OVEREENKOMSTIG BIJLAGE 4 LUCHTHAVENINDELINGBESLUIT ART. 2.2.2 ,
ZIJNDE – 4.00 m N.A.P.) IS VERREKEND

--- HOOGTELIJNEN DIE T.O.V. ELKAAR IN EEN HELLEND VLAK LIGGEN.

MAXIMALE BOUWHOOGTE VAN 41 m + NAP IN EEN HORIZONTAAL VLAK

MAXIMALE BOUWHOOGTE VAN 16 m + NAP IN EEN HORIZONTAAL VLAK

— GRENS HOOGTEVLAKKEN