


LUCHTVAARTVERKEERZONE –
LIB ART. 2.2.3 VOGELBELEID

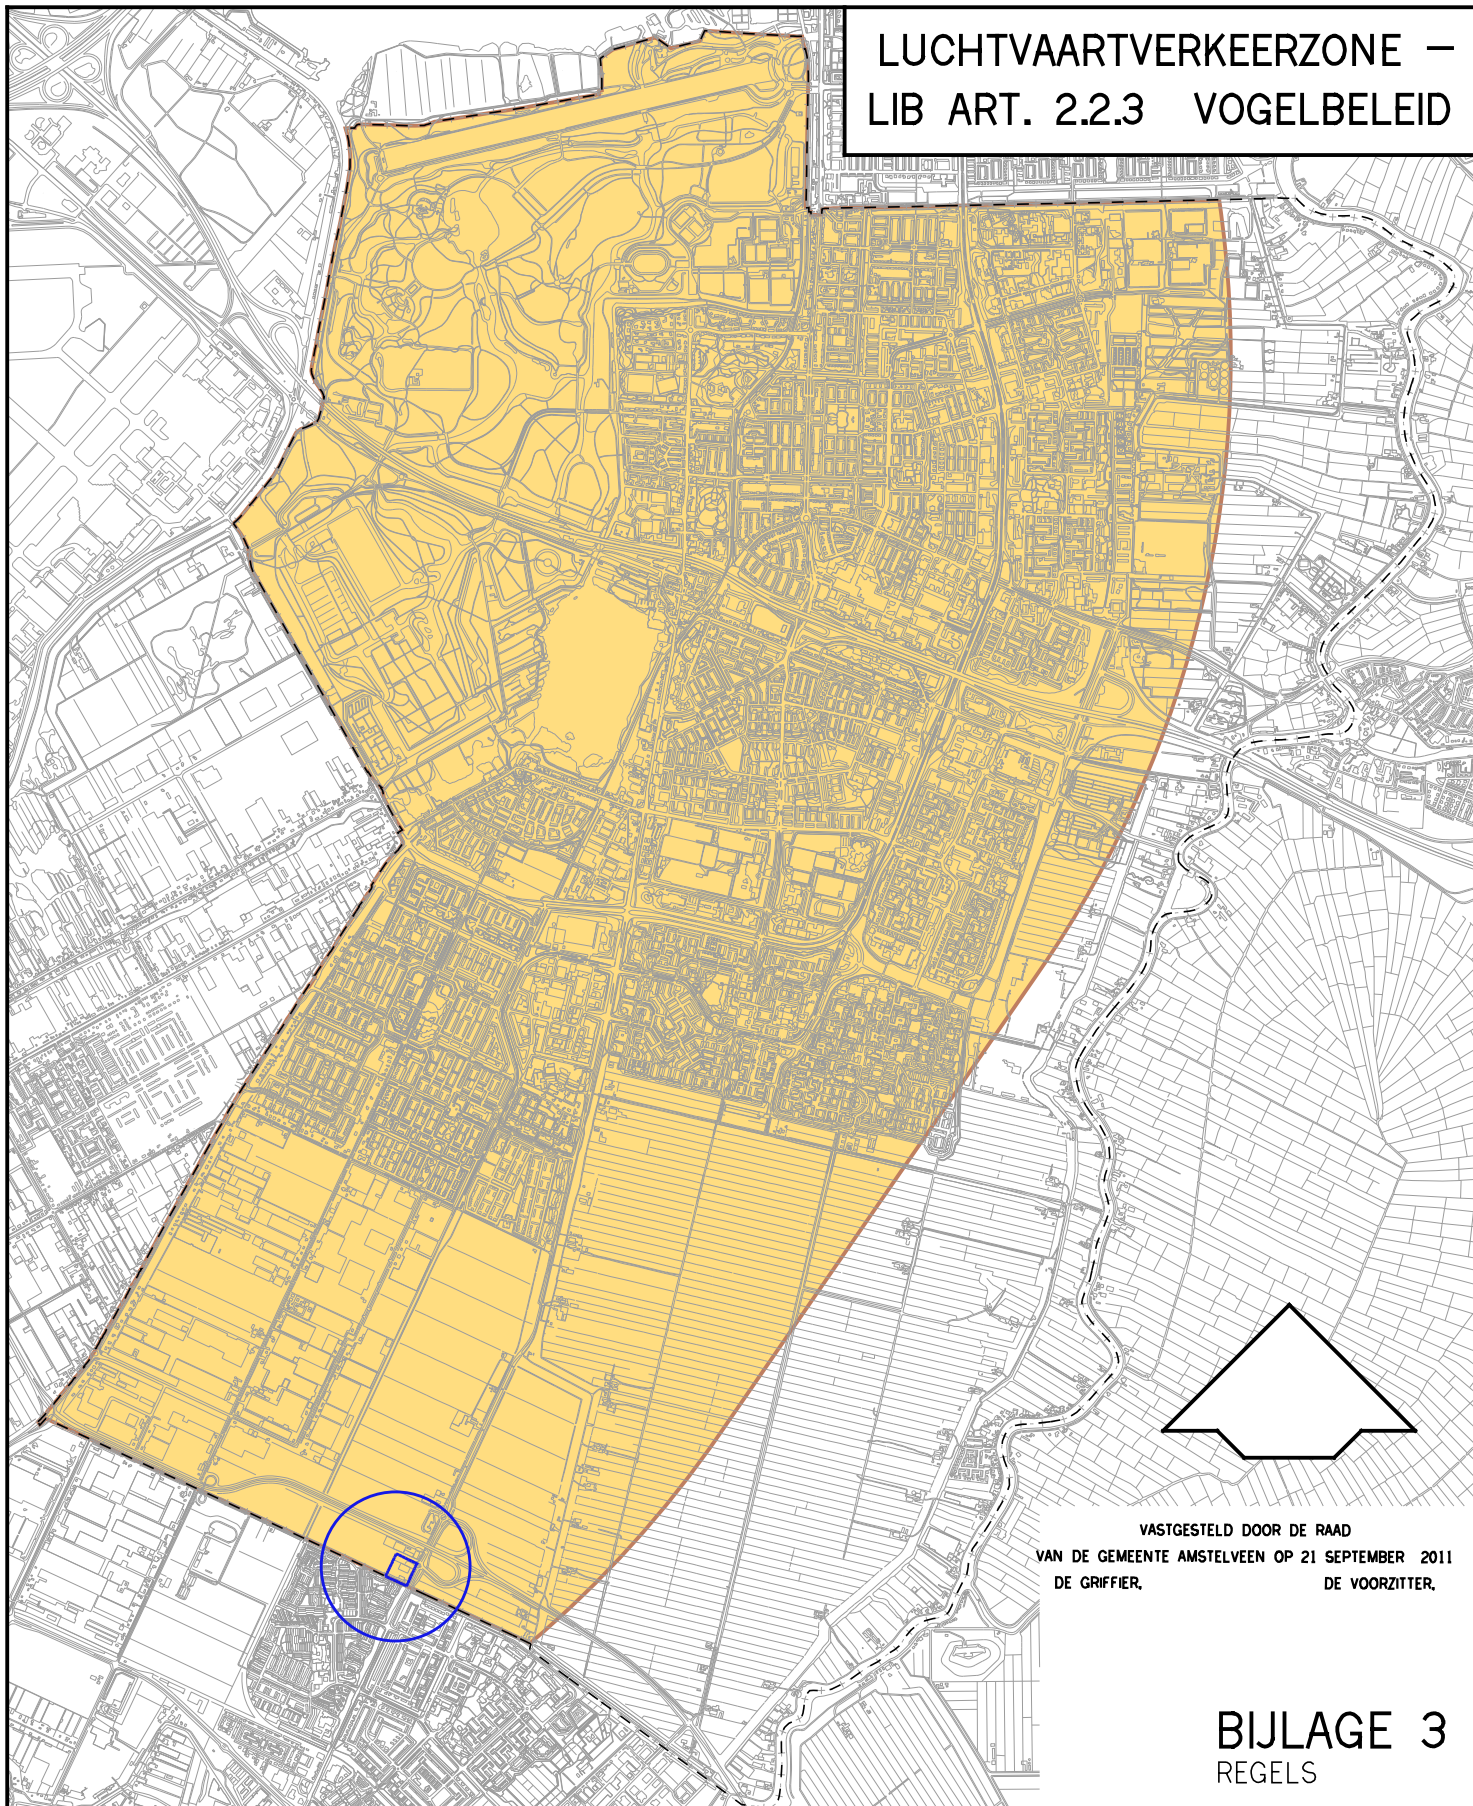

VASTGESTELD DOOR DE RAAD
VAN DE GEMEENTE AMSTELVEEN OP 21 SEPTEMBER 2011
DE GRIFFIER, DE VOORZITTER,

BIJLAGE 3
REGELS

●●●●● GRENZ BESTEMMINGPLAN ZIJDELWEG 21-23

■ BEPERKING AANTREKKEN VOGELS (OVEREENKOMSTIG
BIJLAGE 5 LUCHTHAVENINDELINGBESLUIT) ALS
BEDOELD IN ART. 2.2.3