


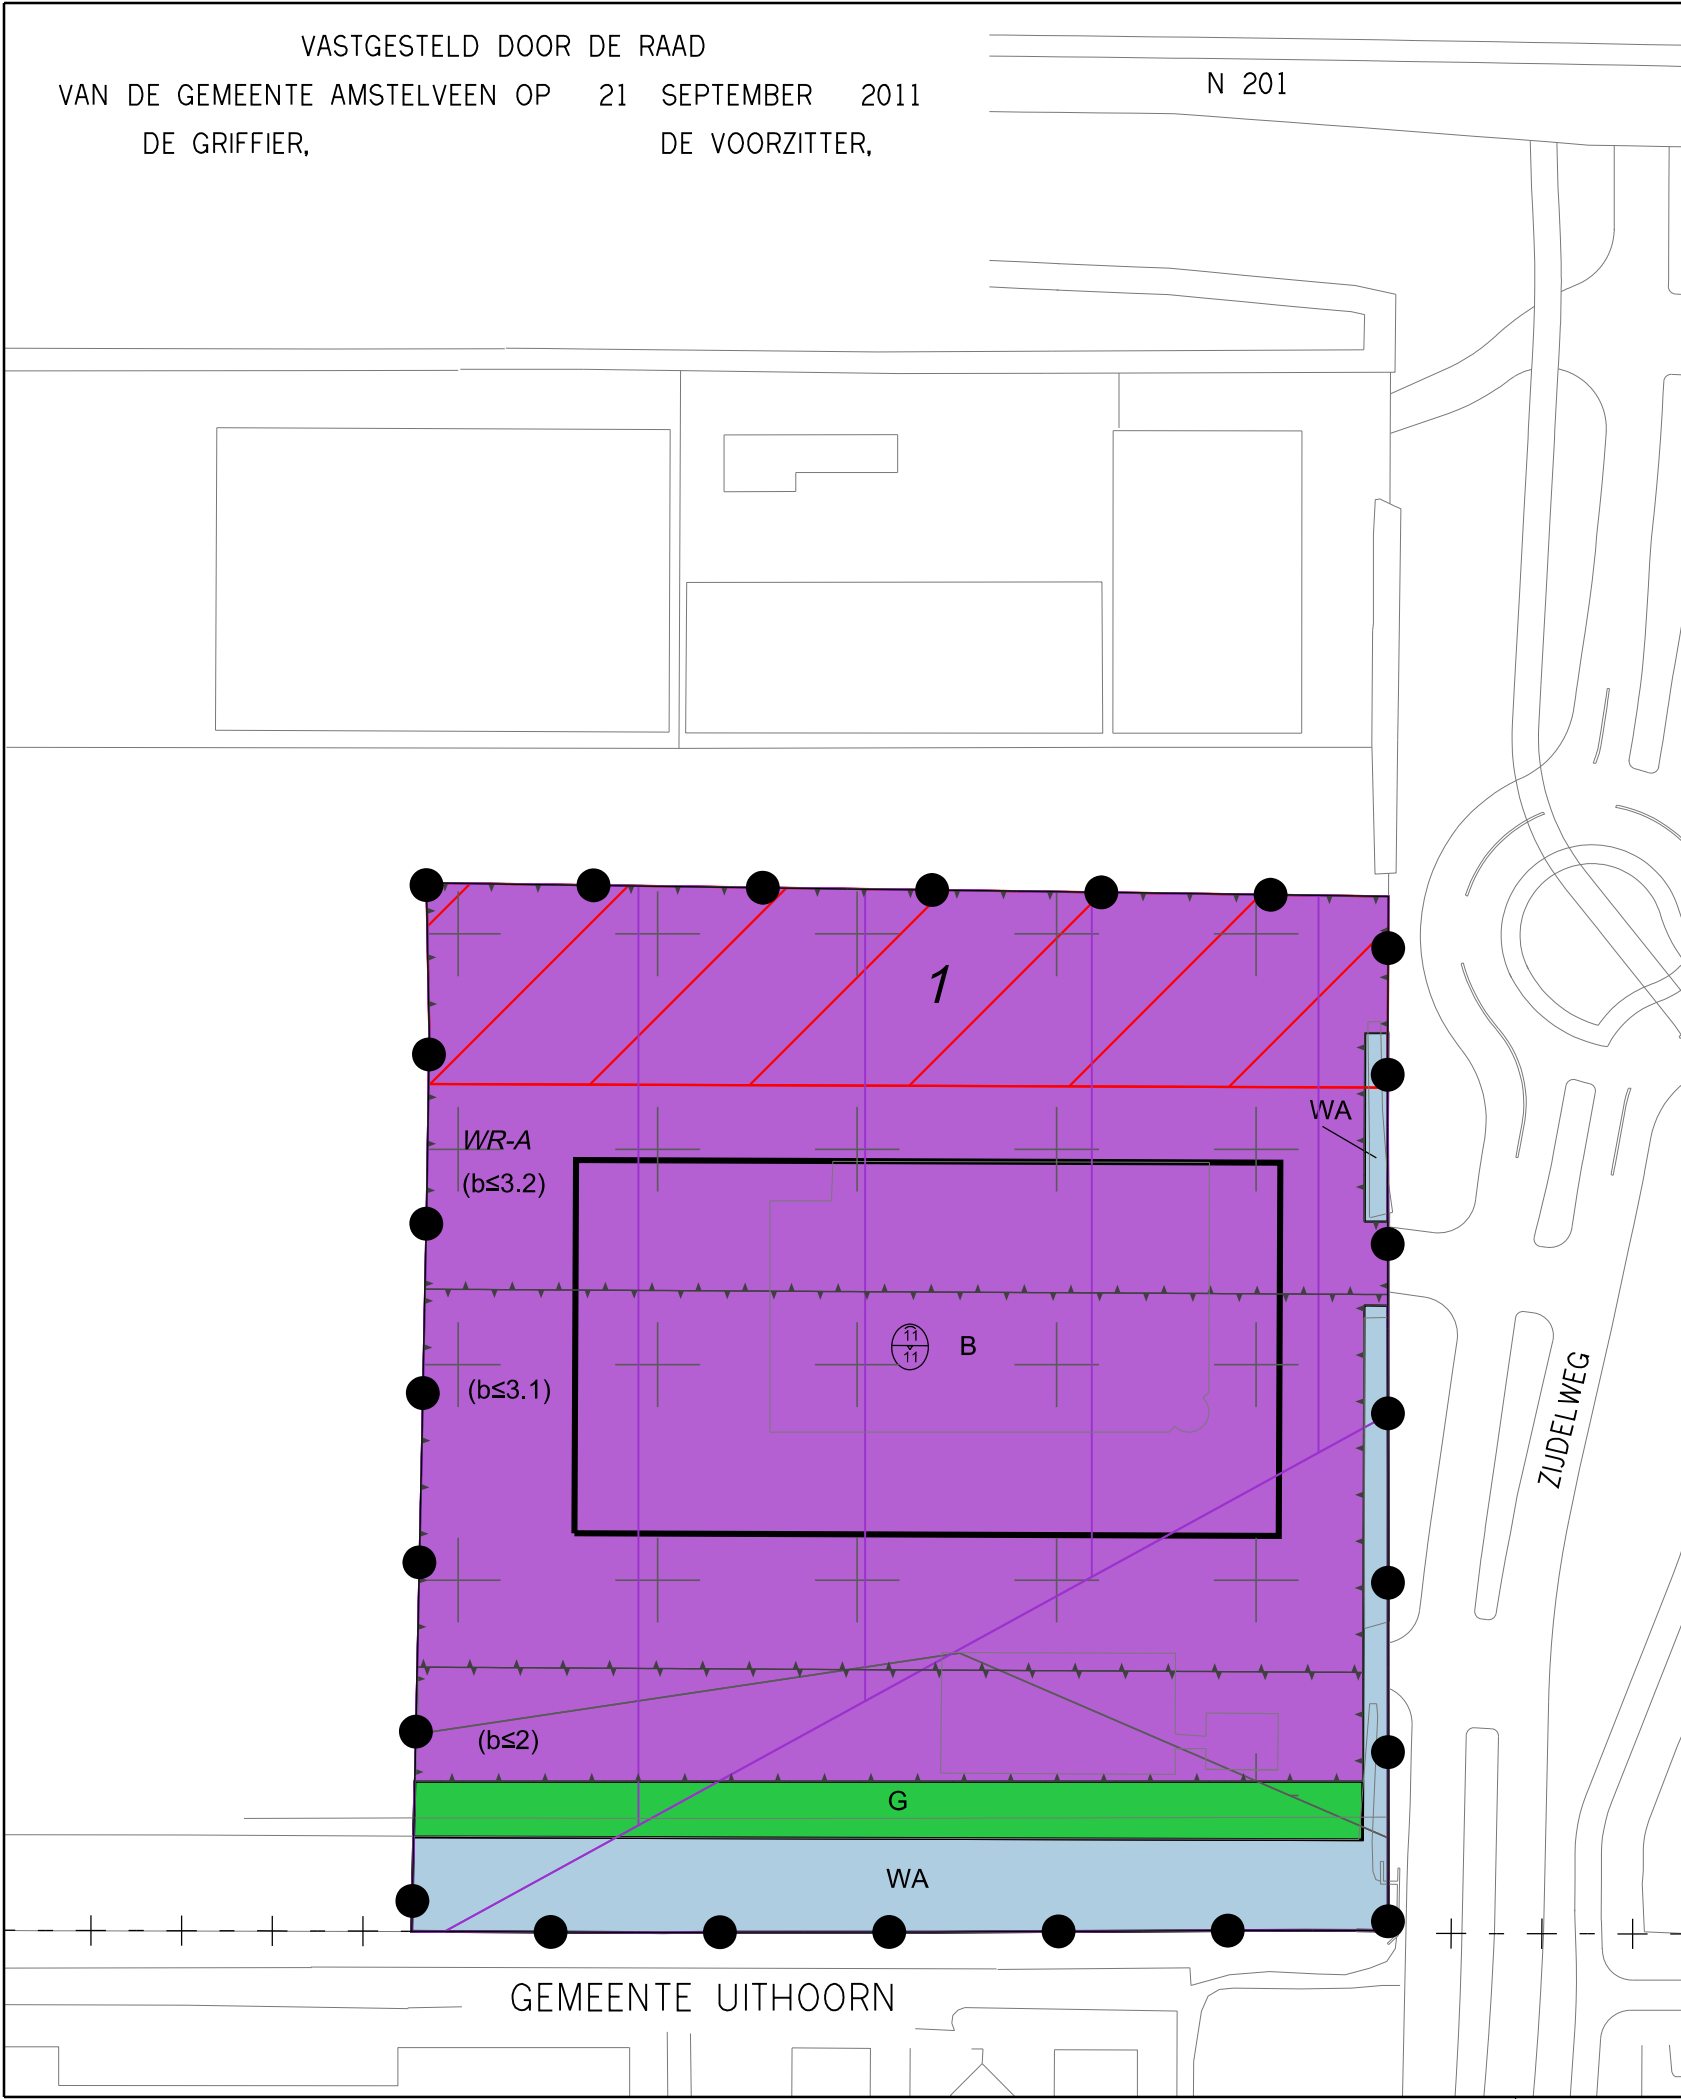

Plangebied

Plangebiedgrens

Bestemmingen

B Bedrijf Art. 3
 G Groen Art. 4
 WA Water Art. 5

Dubbelbestemmingen

WR-A Waarde - Archeologie zie bijlage 1 Art. 6

Gebiedsaanduidingen

luchтваartverkeerzone - lib art. 2.2.1 Nr 4 Art. 9
 zie bijlage 2 luchтваartverkeerzone - lib art. 2.2.2 Art. 10
 zie bijlage 3 luchтваartverkeerzone - lib art. 2.2.3 Art. 11
 1 wro-zone - wijzigingsgebied 1 Art. 12

Aanduidingen (functieaanduiding)

(b≤2) bedrijf ten hoogste tot en met categorie 2
 (b≤3.1) bedrijf ten hoogste tot en met categorie 3.1
 (b≤3.2) bedrijf ten hoogste tot en met categorie 3.2

Bouwvlak

bouwvlak

Maatvoeringaanduidingen

maximale goot- en bouwhoogte (m)



Ruimtelijke Ordening en Vergunningen Bestemmingsplannen
 Laan Nieuwer-Amstel 1, 1182 JR Amstelveen, Postbus 4, 1180 BA Amstelveen, T (020) 540 49 11, F (020) 540 41646

BESTEMMINGSPLAN ZIJDDELWEG 21 - 23

datum : 15 11 10	gewijzigd : 25 01 11	schaal : 1 : 1000
operator : P.H. BUIS	27 07 11	plcfg : imro-2008 V8i.tbl
gecontr. :	ONHERROEPELIJK 10 11 2011	tek.nr. BP. 11. 4
plan IDN : NL.IMRO.0362.11D-OH01		