


LUCHTVAARTVERKEERZONE – LIB ART. 2.2.2 HOOGTELIJNEN

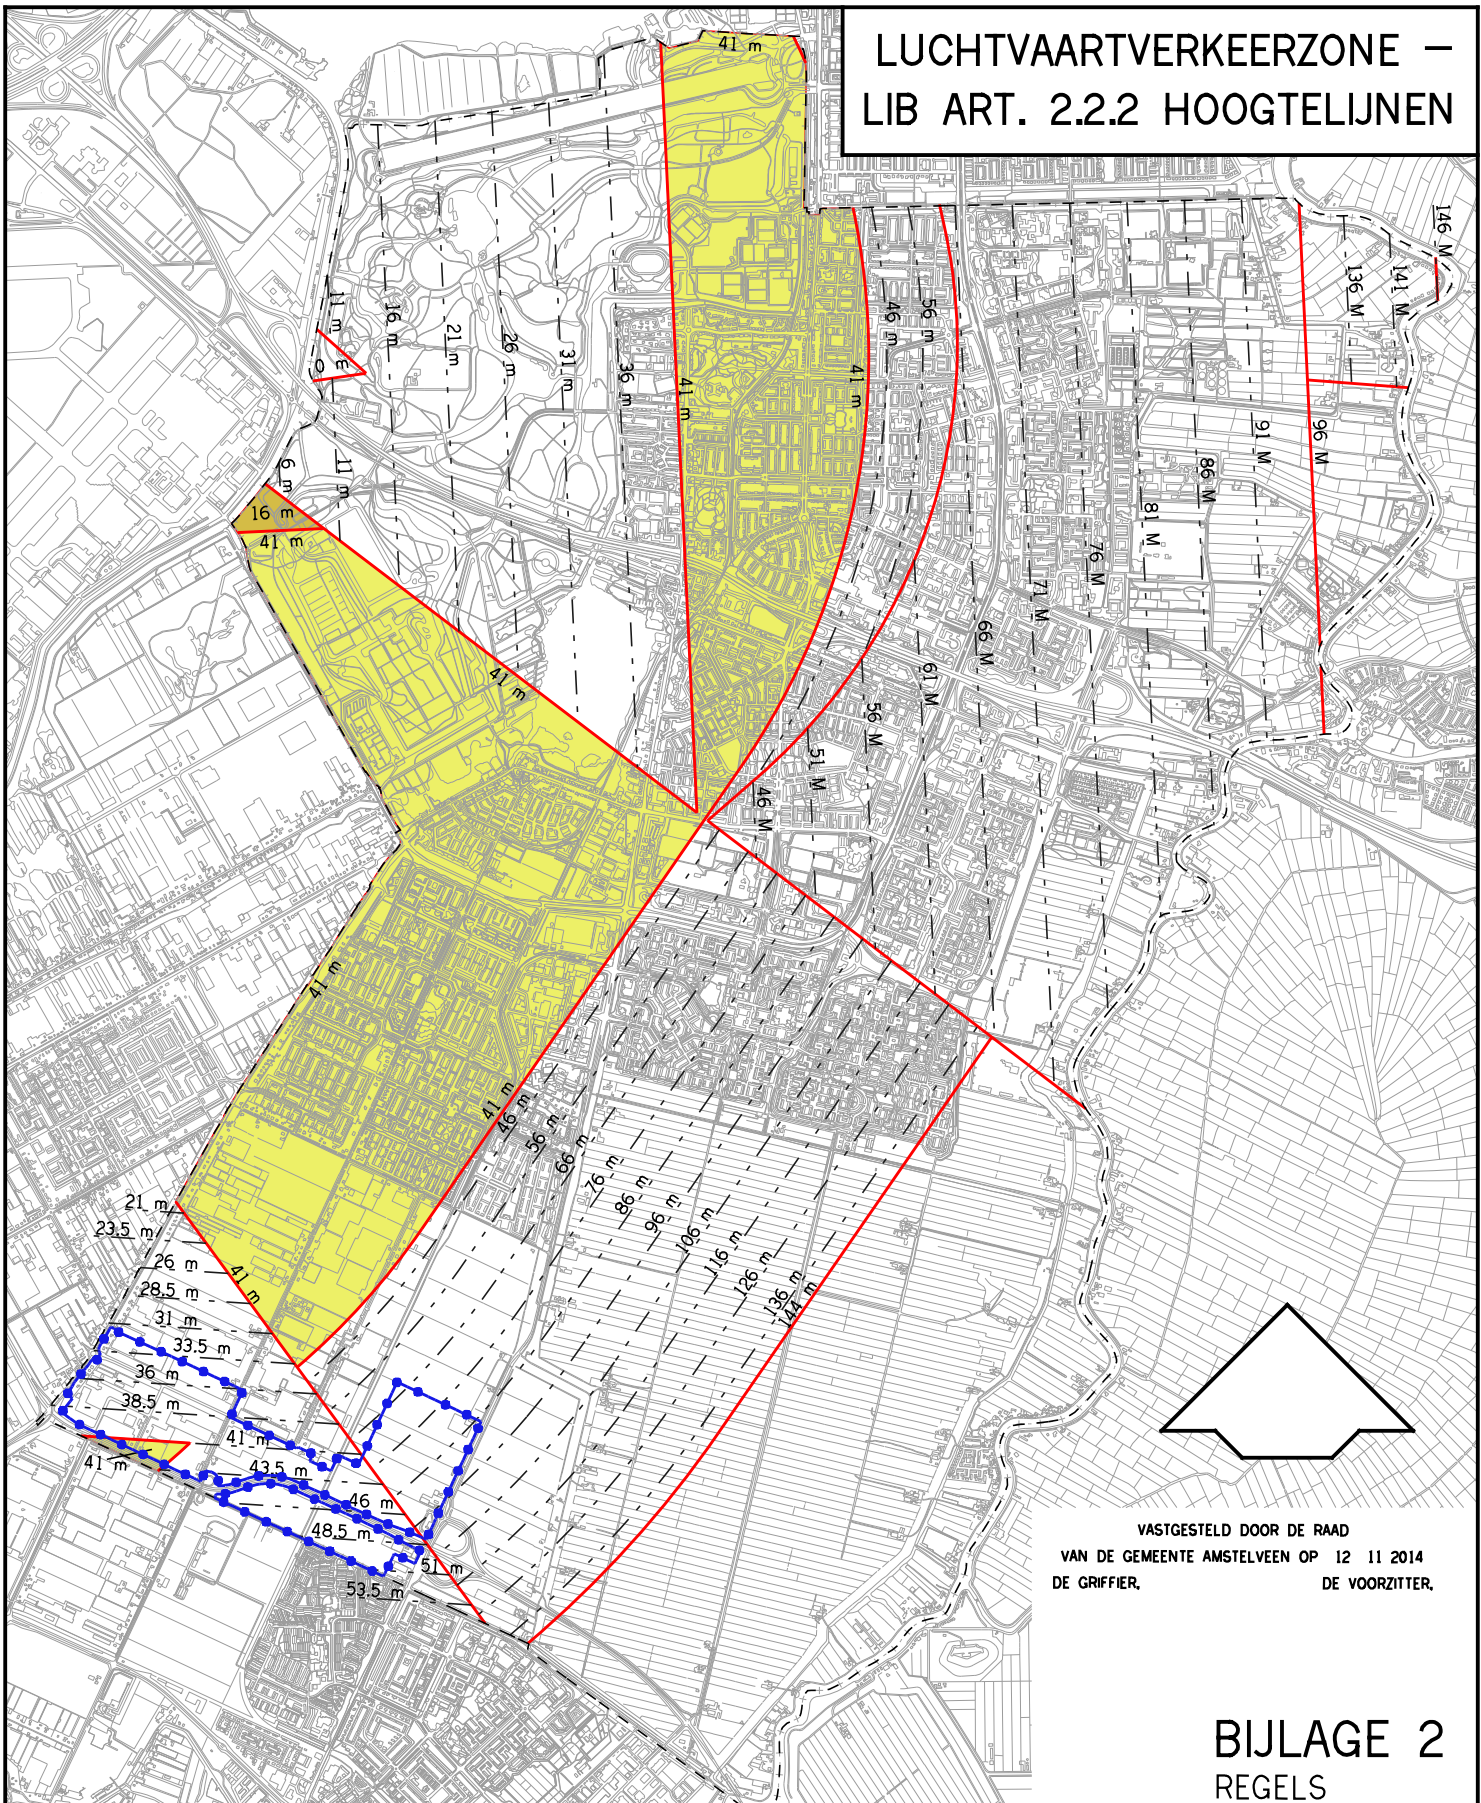

VASTGESTELD DOOR DE RAAD
VAN DE GEMEENTE AMSTELVEEN OP 12 11 2014
DE GRIFFIER, DE VOORZITTER,

BIJLAGE 2 REGELS

—•—•—•— GREN S B.P. LEGMEERPOLDER ZUID

43.5 m
MAXIMALE BOUWHOO GTE WAARBIJ DE REFERENTIEHOO GTE VAN DE LUCHTHAVEN
(OVEREENKOMSTIG BIJLAGE 4 LUCHTHAVENINDELINGBESLUIT ART. 2.2.2 ,
ZIJNDE – 4.00 m N.A.P.) IS VERREKEND

--- HOOGTELIJNEN DIE T.O.V. ELKAAR IN EEN HELLEND VLAK LIGGEN.

MAXIMALE BOUWHOO GTE VAN 41 m + NAP IN EEN HORIZONTAAL VLAK

MAXIMALE BOUWHOO GTE VAN 16 m + NAP IN EEN HORIZONTAAL VLAK

— GREN S HOOGTEVLAKKEN