


LUCHTVAARTVERKEERZONE –
LIB ART. 2.2.3 VOGELBELEID

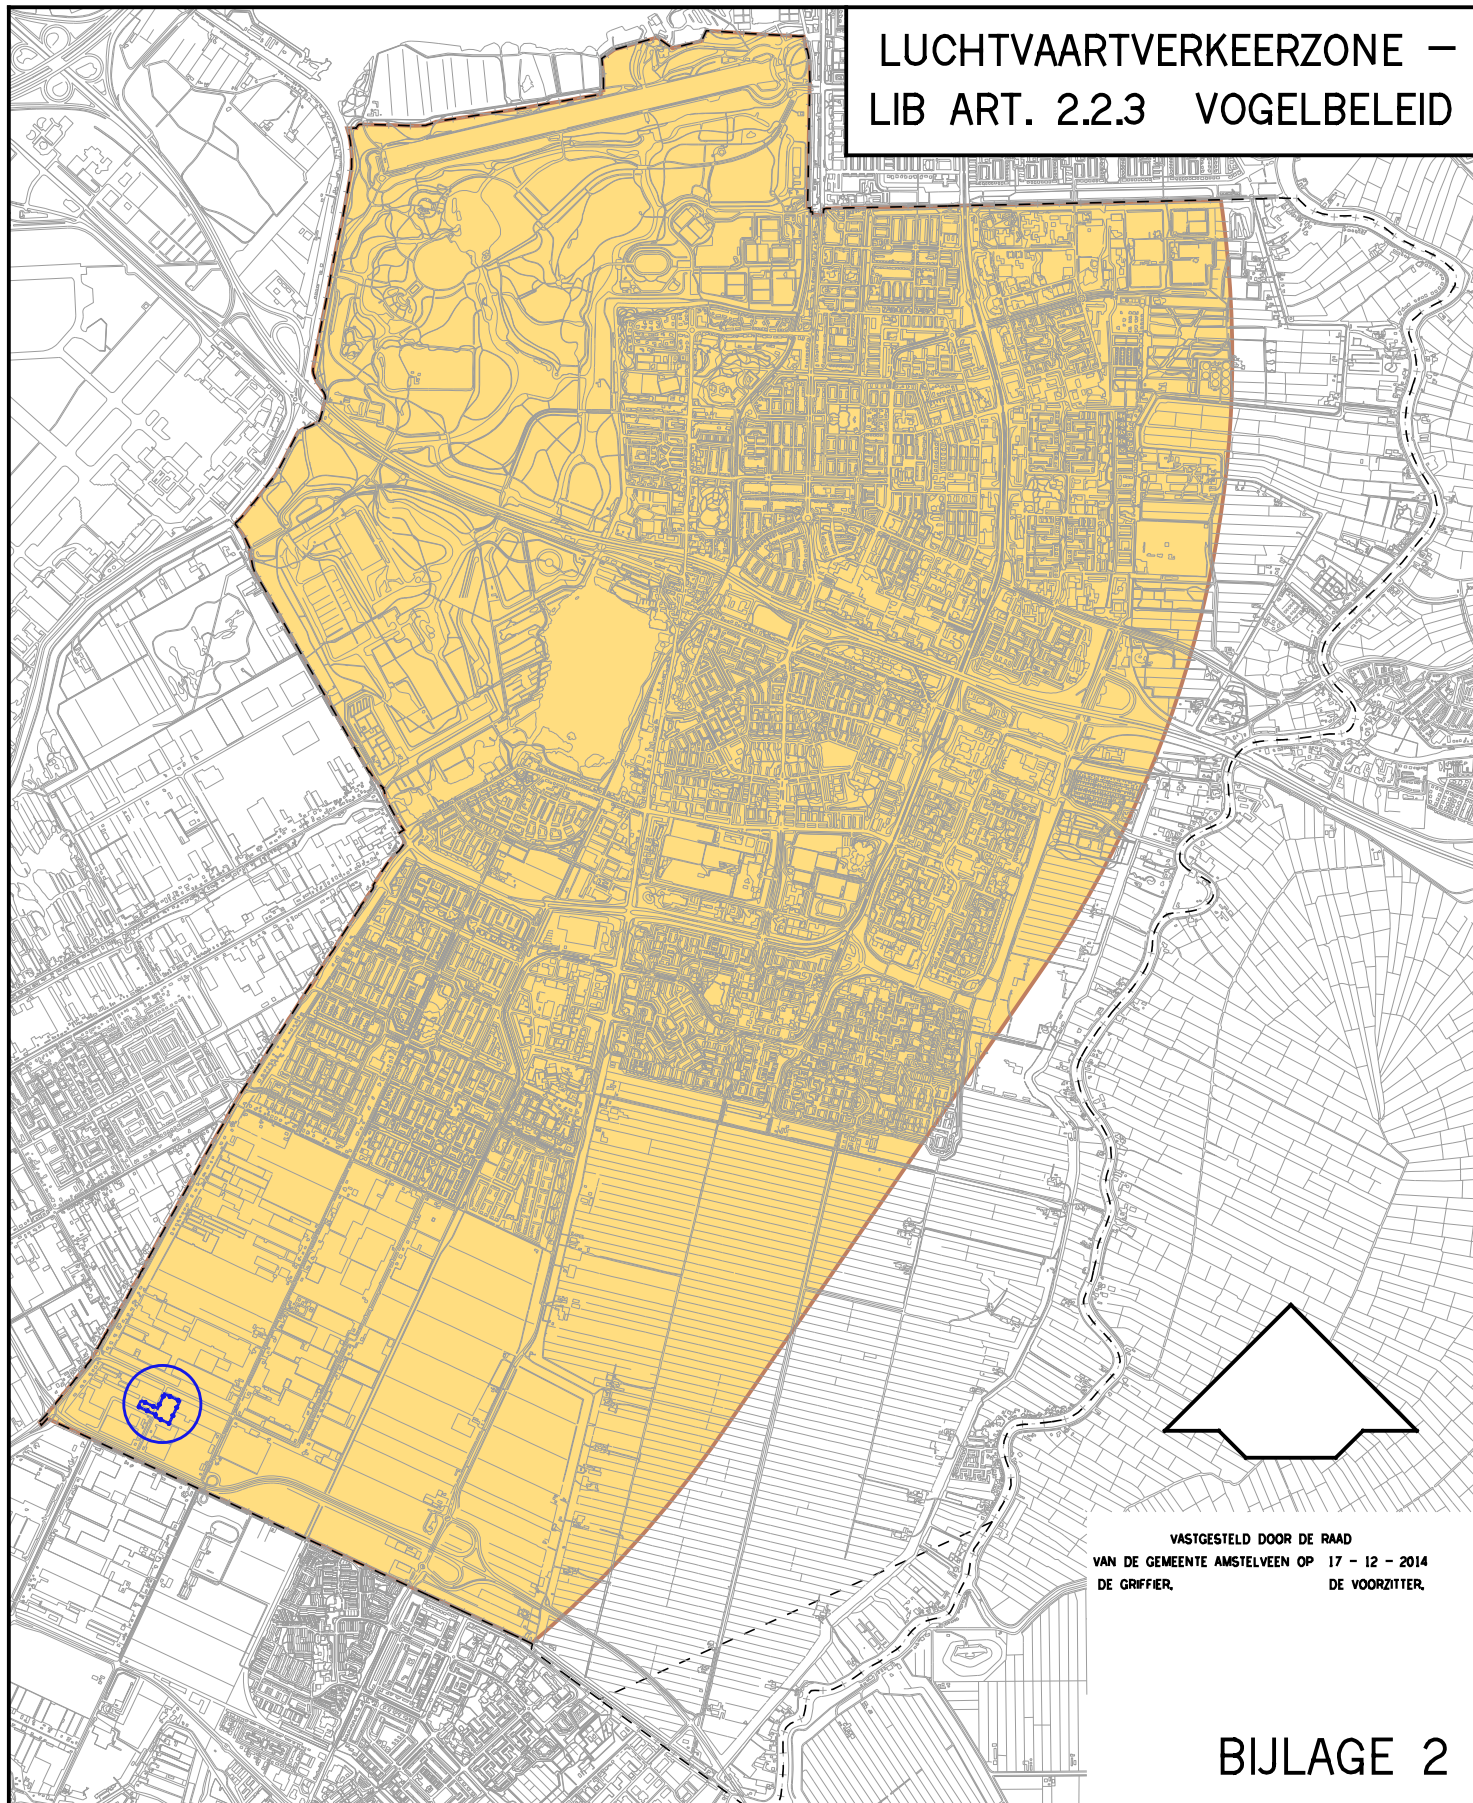

VASTGESTELD DOOR DE RAAD
VAN DE GEMEENTE AMSTELVEEN OP 17 - 12 - 2014
DE GRIFFIER, DE VOORZITTER,

BIJLAGE 2

..... GREN 1e HERZIENING LEGMEERPOLDER ZUID – DE LOETERWEG

■ BEPERKING AANTREKKEN VOGELS (OVEREENKOMSTIG
BIJLAGE 5 LUCHTHAVENINDELINGBESLUIT) ALS
BEDOELD IN ART. 2.2.3