



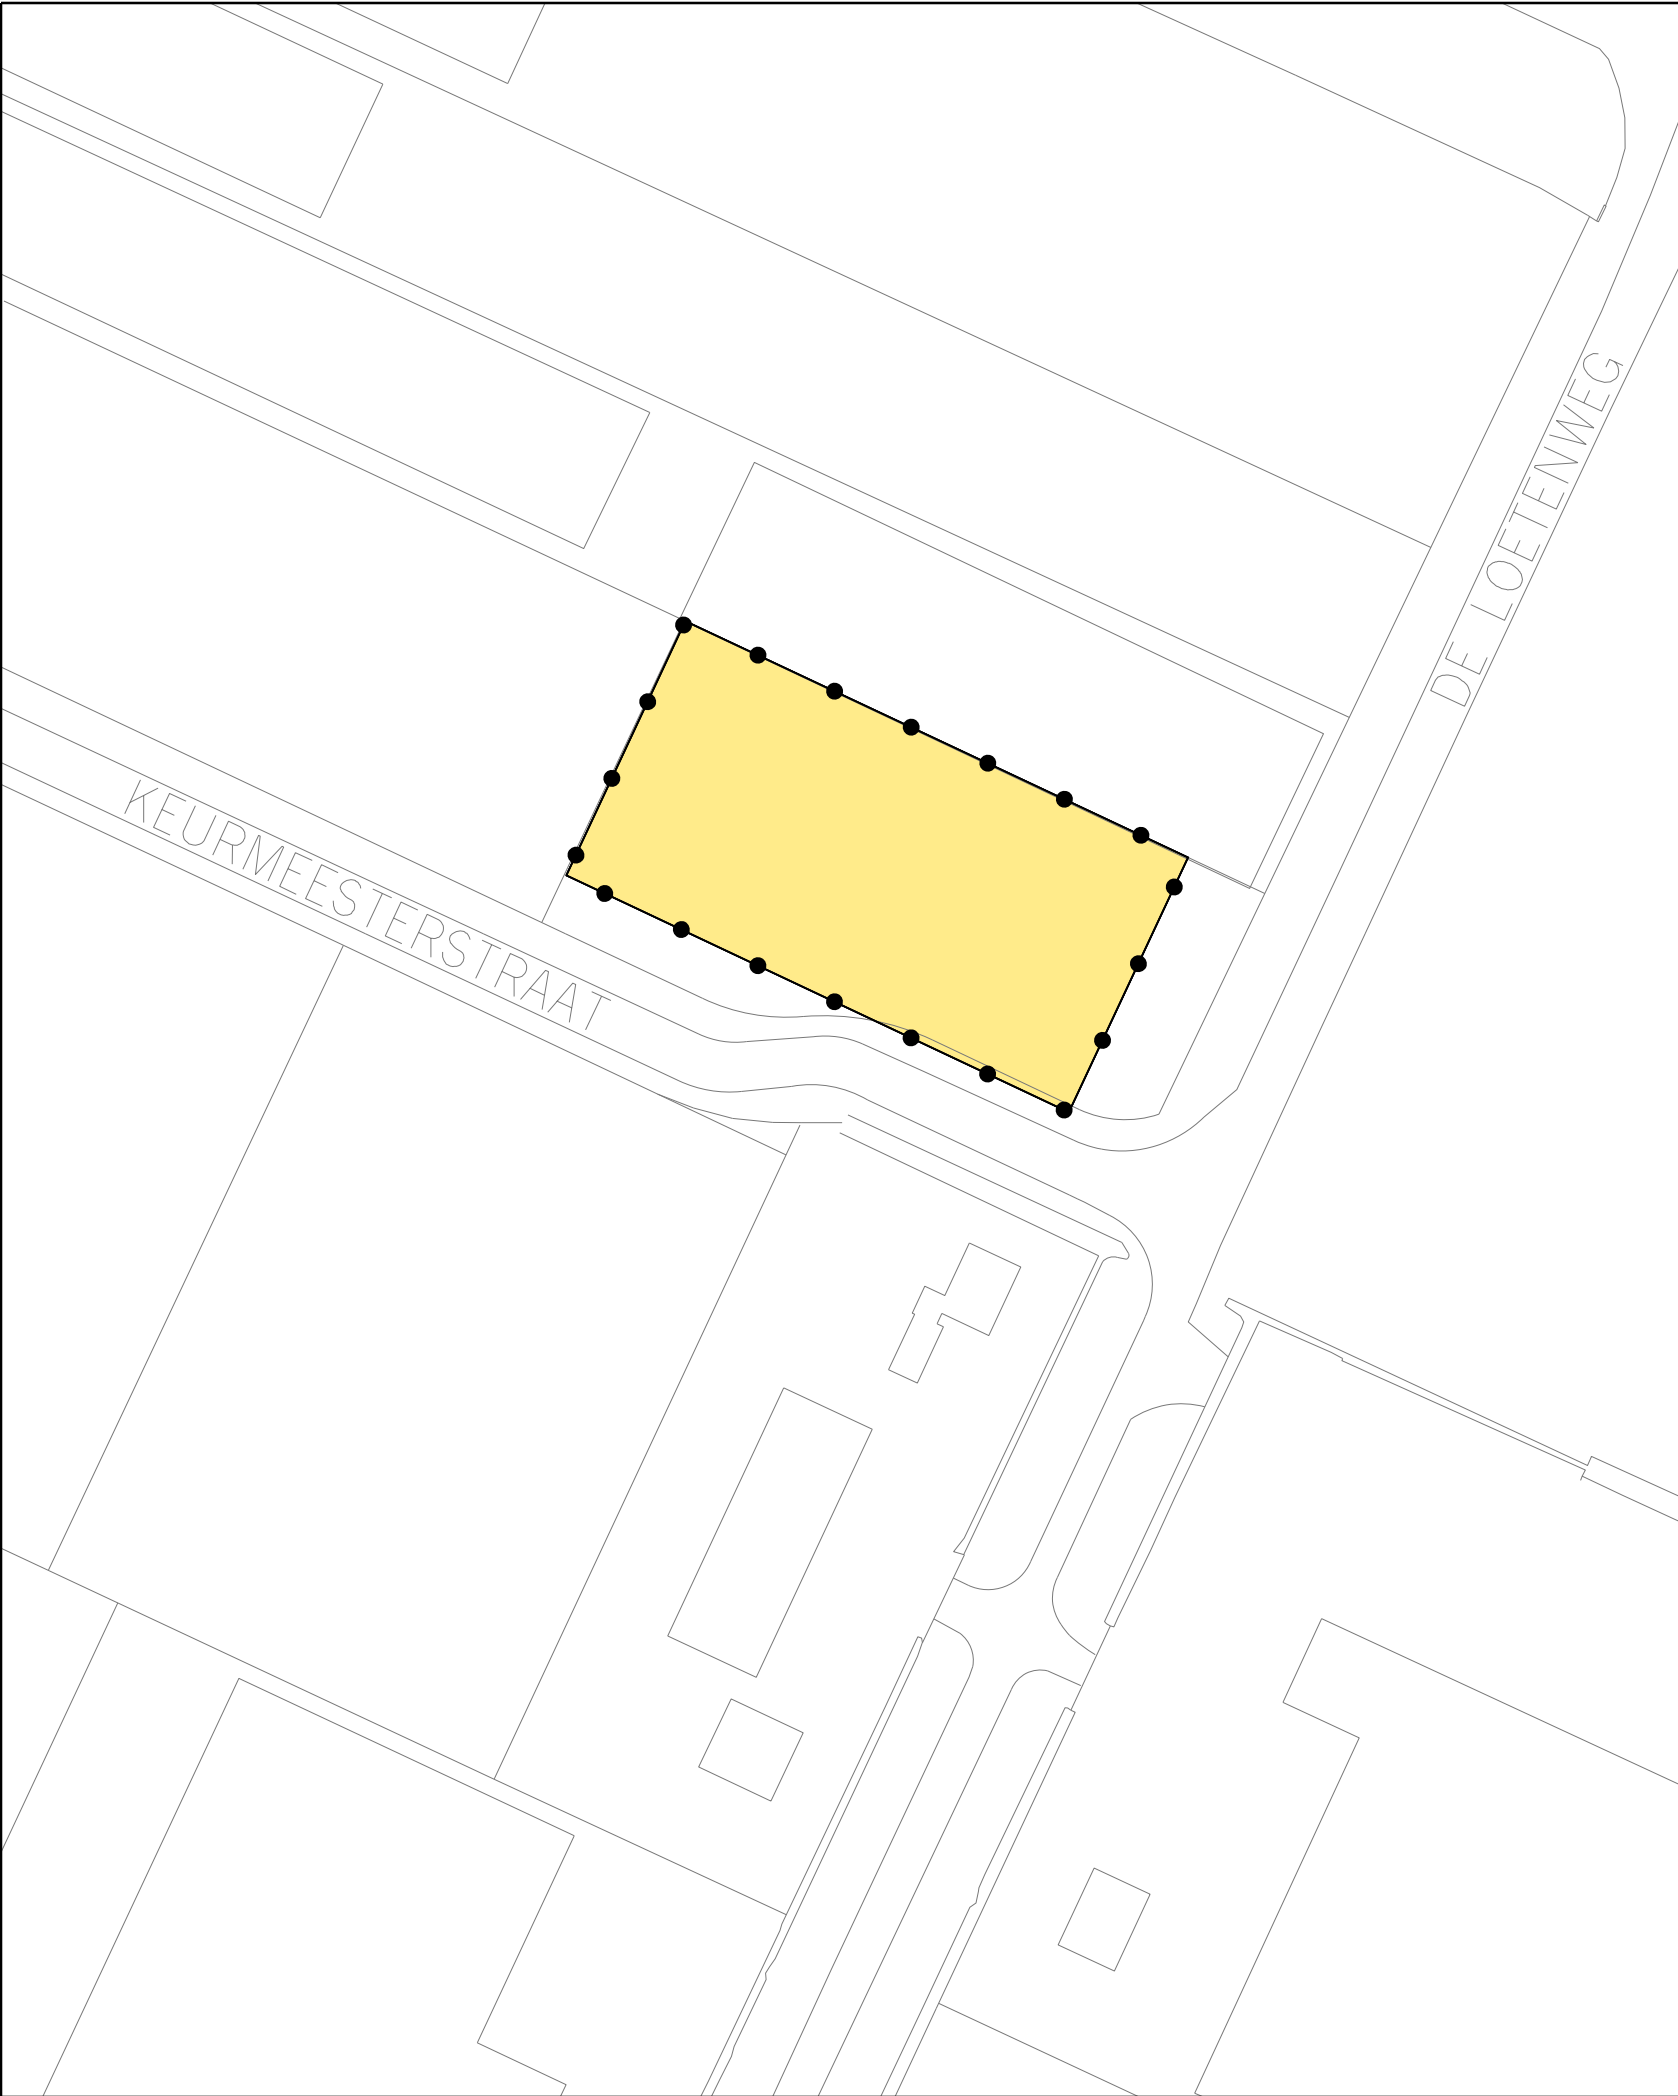

Besluitgebied

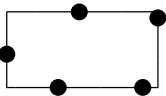


Grens Omgevingsvergunning

Besluitvlak



Omgevingsvergunning

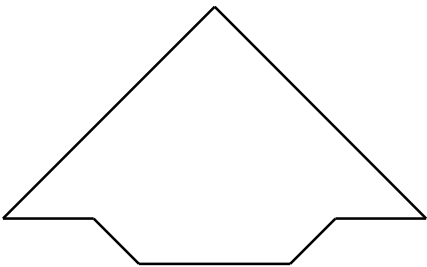

FASTGESTELD DOOR BURGEMEESTER EN WETHOUDERS
VAN DE GEMEENTE AMSTELVEEN OP 6 NOVEMBER 2012
DE SECRETARIS, DE BURGEMEESTER,

Gemeente  Amstelveen			
Ruimtelijke Ordening en Vergunningen		Bestemmingsplannen	
Laan Nieuwer-Amstel 1, 1182 JR Amstelveen, Postbus 4, 1180 BA Amstelveen, T (020) 540 49 11, F (020) 540 41646			
OMGEVINGSVERGUNNING IN AFWIJKING VAN HET BESTEMMINGSPLAN LANDELIJK GEBIED - SECTIE O 7074 - AVO KOENEN			
datum : 30 07 12	gewijzigd :		schaal : 1 : 1000
operator : P. Sugito			plcfig : imro-2008 V8i.tbl
gecontr. :		tek.nr.OV. 11. 9	
plan IDN : NL.IMRO.0362.OIAVHB195xF-OH01			