


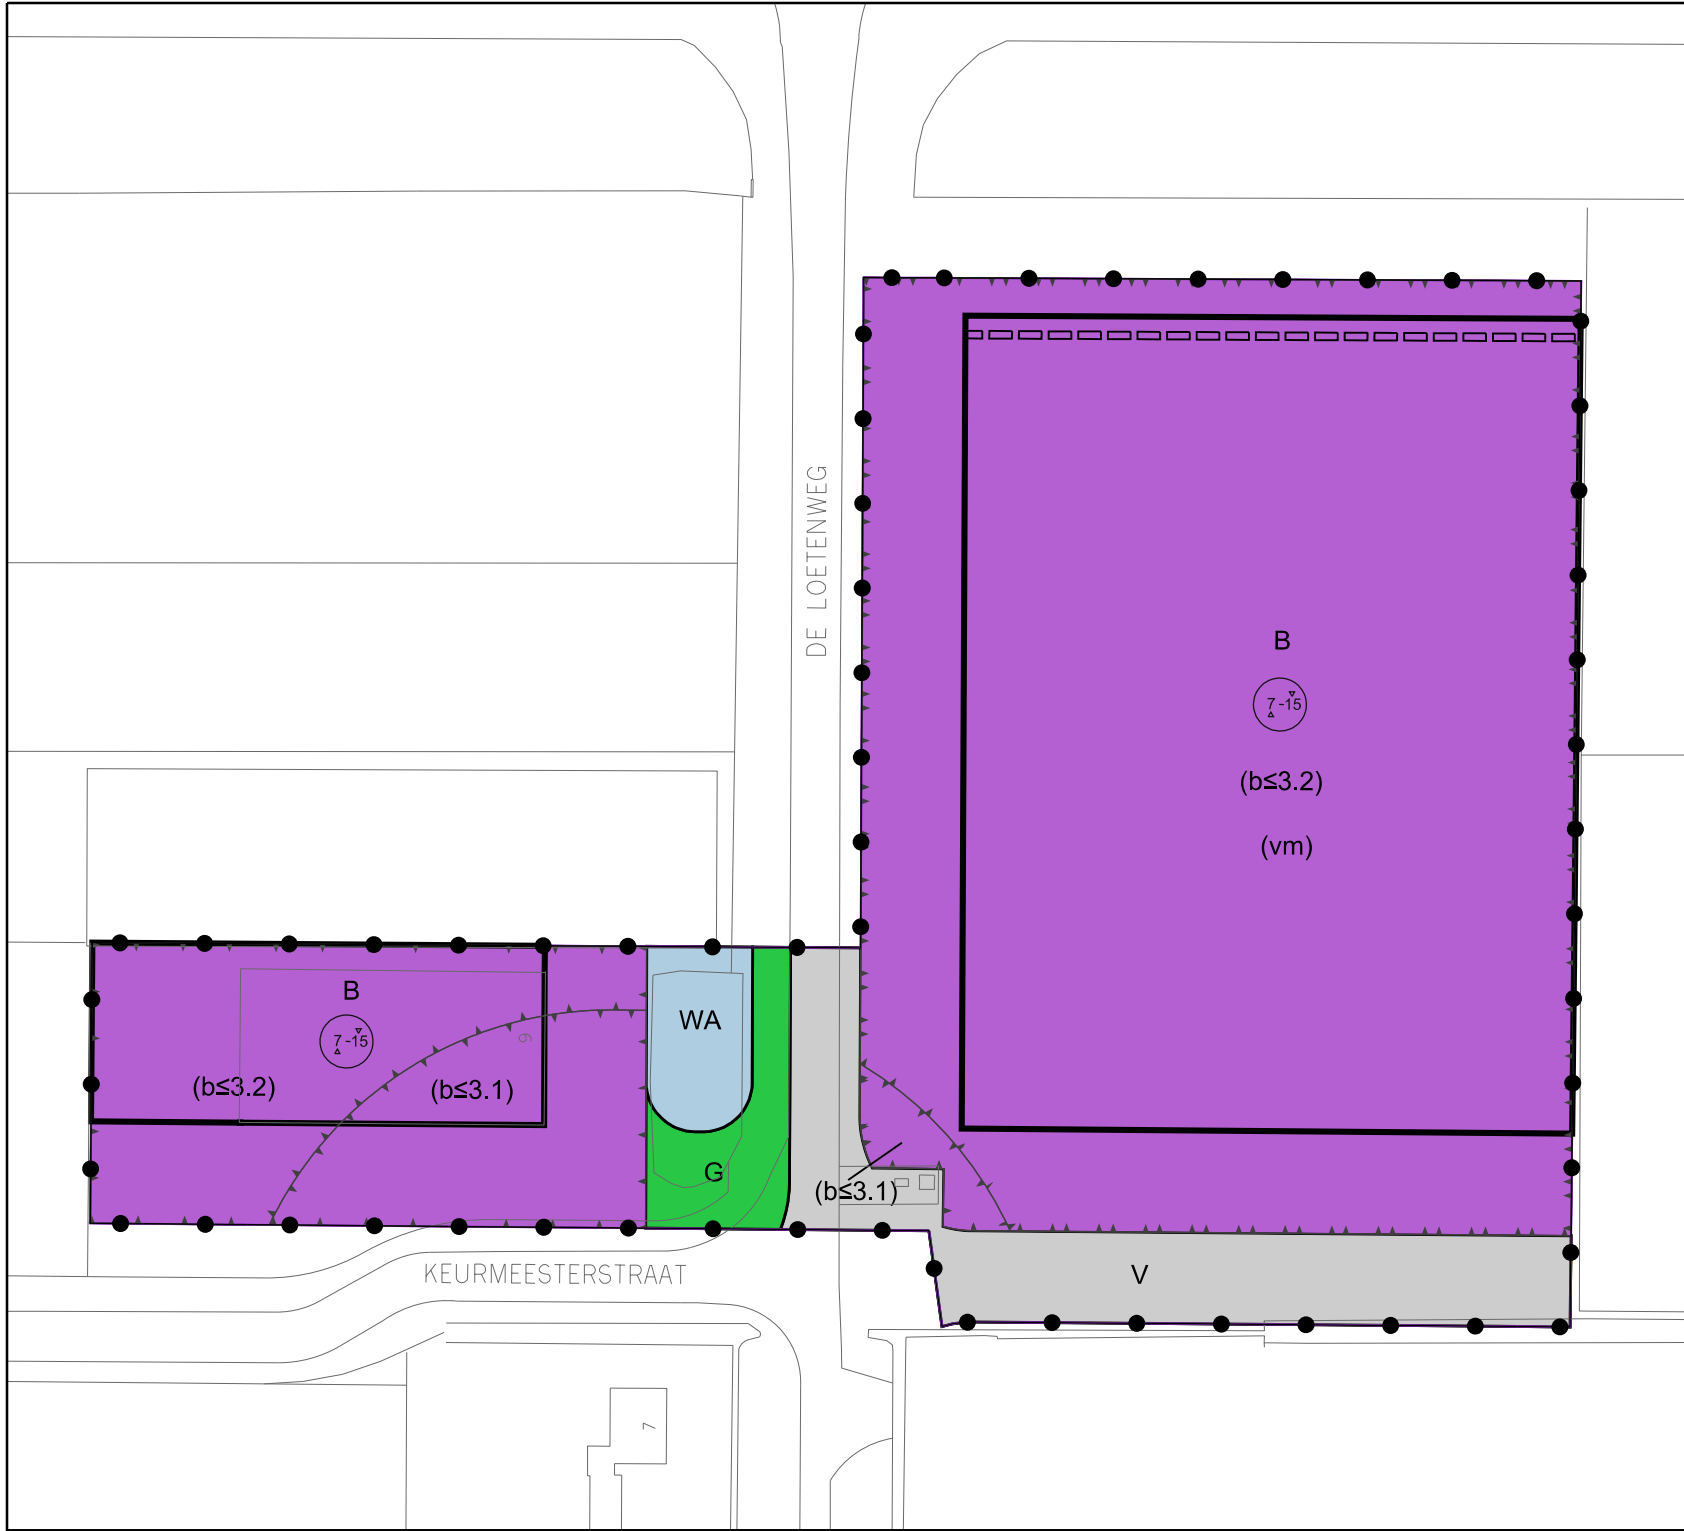

Plangebied

Plangebiedgrens

Bestemmingen

- B Bedrijf ART. 3
- G Groen ART. 4
- V Verkeer ART. 5
- WA Water ART. 6

Gebiedsaanduidingen

- luchtvaartverkeerzone - lib art. 2.2.2 ART. 9
- luchtvaartverkeerzone - lib art. 2.2.3 ART. 10

Bouwvlak

bouwvlak

Functieaanduidingen


- bedrijf tot en met categorie 3.1
- bedrijf tot en met categorie 3.2
- verkooppunt motorbrandstoffen zonder lpg

Maatvoeringaanduidingen

minimum bouwhoogte (m), maximum bouwhoogte (m)

Figuren

gevellijn

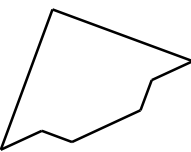

VASTGESTELD DOOR DE RAAD

VAN DE GEMEENTE AMSTELVEEN OP 17 DECEMBER 2014

DE GRIFFIER,

DE VOORZITTER,



Ruimtelijke Ordening en Vergunningen Bestemmingsplannen
Laan Nieuwer-Amstel 1, 1182 JR Amstelveen, Postbus 4, 1180 BA Amstelveen, T (020) 540 49 11, F (020) 540 41646

1e Herziening Legmeerpolder Zuid
De Loetenweg

datum : 05 11 13	gewijzigd : 04 07 14	schaal : 1 : 1000
operator : P. Sugito		plcfg : imro-2012 V8i.tbl
gecontr. :		
plan IDN : NL.IMRO.0362.11F-VG01	tek.nr. BP. 11.11	